

PLAN DE AMPLASAMENT SI DELIMITARE A IMOBILULUI

LOT 1

SCARA 1:500

Nr.cadastral: 49049 Suprafata masurata:(mp) 1113 Adresa imobilului:Craiova, Str. Girlești, nr.12
Cartea Funciara nr. Intravilan UAT:Craiova (fost nr.14/1), jud.Dolj

CASA
P+1E
NR. CAD. 4995

PRIMĂRIA MUNICIPIULUI CRAIOVA
VIZĂ SPRE AȘCHINDARE

Anexa la autorizația de construire
Nr. 362 din 20.10.2010
Arhitect șef.

INDICI DE REFERINTA
Suprafata teren S = 1 113 mp

DESFIINTARE:
SITUATIA EXISTENTA
Sconstr = 91,00 mp
Sdesf. = 104,05 mp
P.O.T. = 8,17 %
C.U.T. = 0,09

SITUATIA PROPUȘA :
Sconstr = 0,00 mp
Sdesf. = 0,00 mp
P.O.T. = 0,00 %
C.U.T. = 0,00

Oficiul de Cadastru
GRĂDINĂ
CONSILIER

LEGENDA:

— LIMITA PROPRIETATE-IMPREJMUIRE
C-TIE LOC. C1- PROP. PT. DESFIINTARE
Sc=91mp; Sd=104mp

Se confirma suprafata din masuratori si
Introducerea imobilului in baza de date

Inventar de coordonate		
Sistem de proiectie STEREO 1970		
Pct.	E(m)	N(m)
34	406745.210	313880.340
5	406757.823	313878.793
9	406763.733	313878.002
10	406764.568	313881.849
11	406766.964	313893.637
12	406774.938	313893.163
14	406776.823	313893.222
44	406782.972	313882.397
42	406782.961	313881.581
49	406780.790	313863.060
60	406780.653	313861.890
59	406779.820	313854.804
58	406779.204	313832.045
53	406778.518	313819.836
56	406778.378	313817.344
57	406770.657	313818.392
51	406769.620	313843.846
50	406769.102	313856.572
8	406768.846	313862.798
7	406760.839	313863.211
6	406760.789	313863.497
27	406746.616	313864.379
24	406741.760	313864.990
37	406742.470	313868.620
38	406742.780	313869.870
39	406743.710	313873.920
Suprafata totala masurata =		1113 mp
Suprafata din act =		1109 mp

313800

406750



A. Date referitoare la teren

Nr. parcela	Categoria de folosinta	Suprafata (mp)	Valoarea de impozitare (lei)	Mentiiuni
-------------	------------------------	----------------	------------------------------	-----------

VERIFICAT
EXPERT
S.C. C
C.U.I. 22401
str. Brazda lu
Sef proiect
Proiectat
Desenat

FATADA PRINCIPALA SI SECUNDARA

scara 1:100

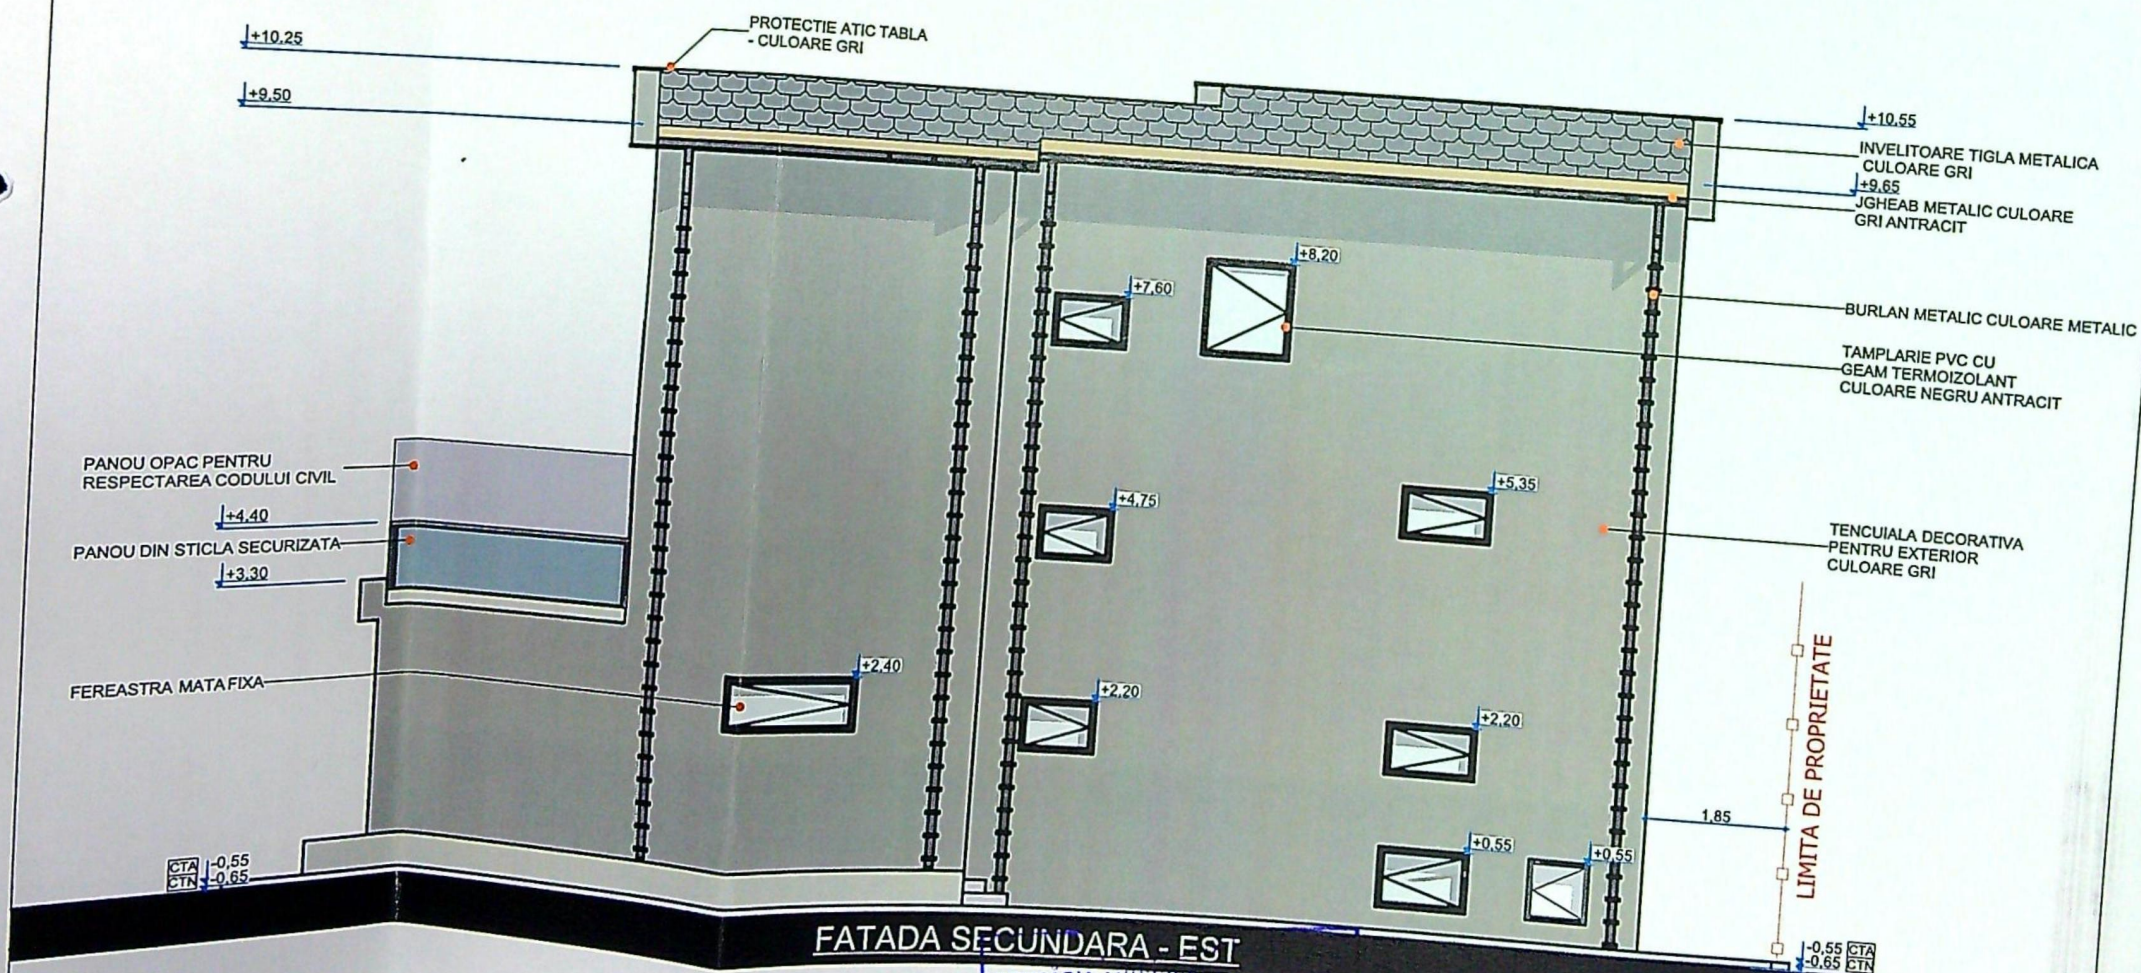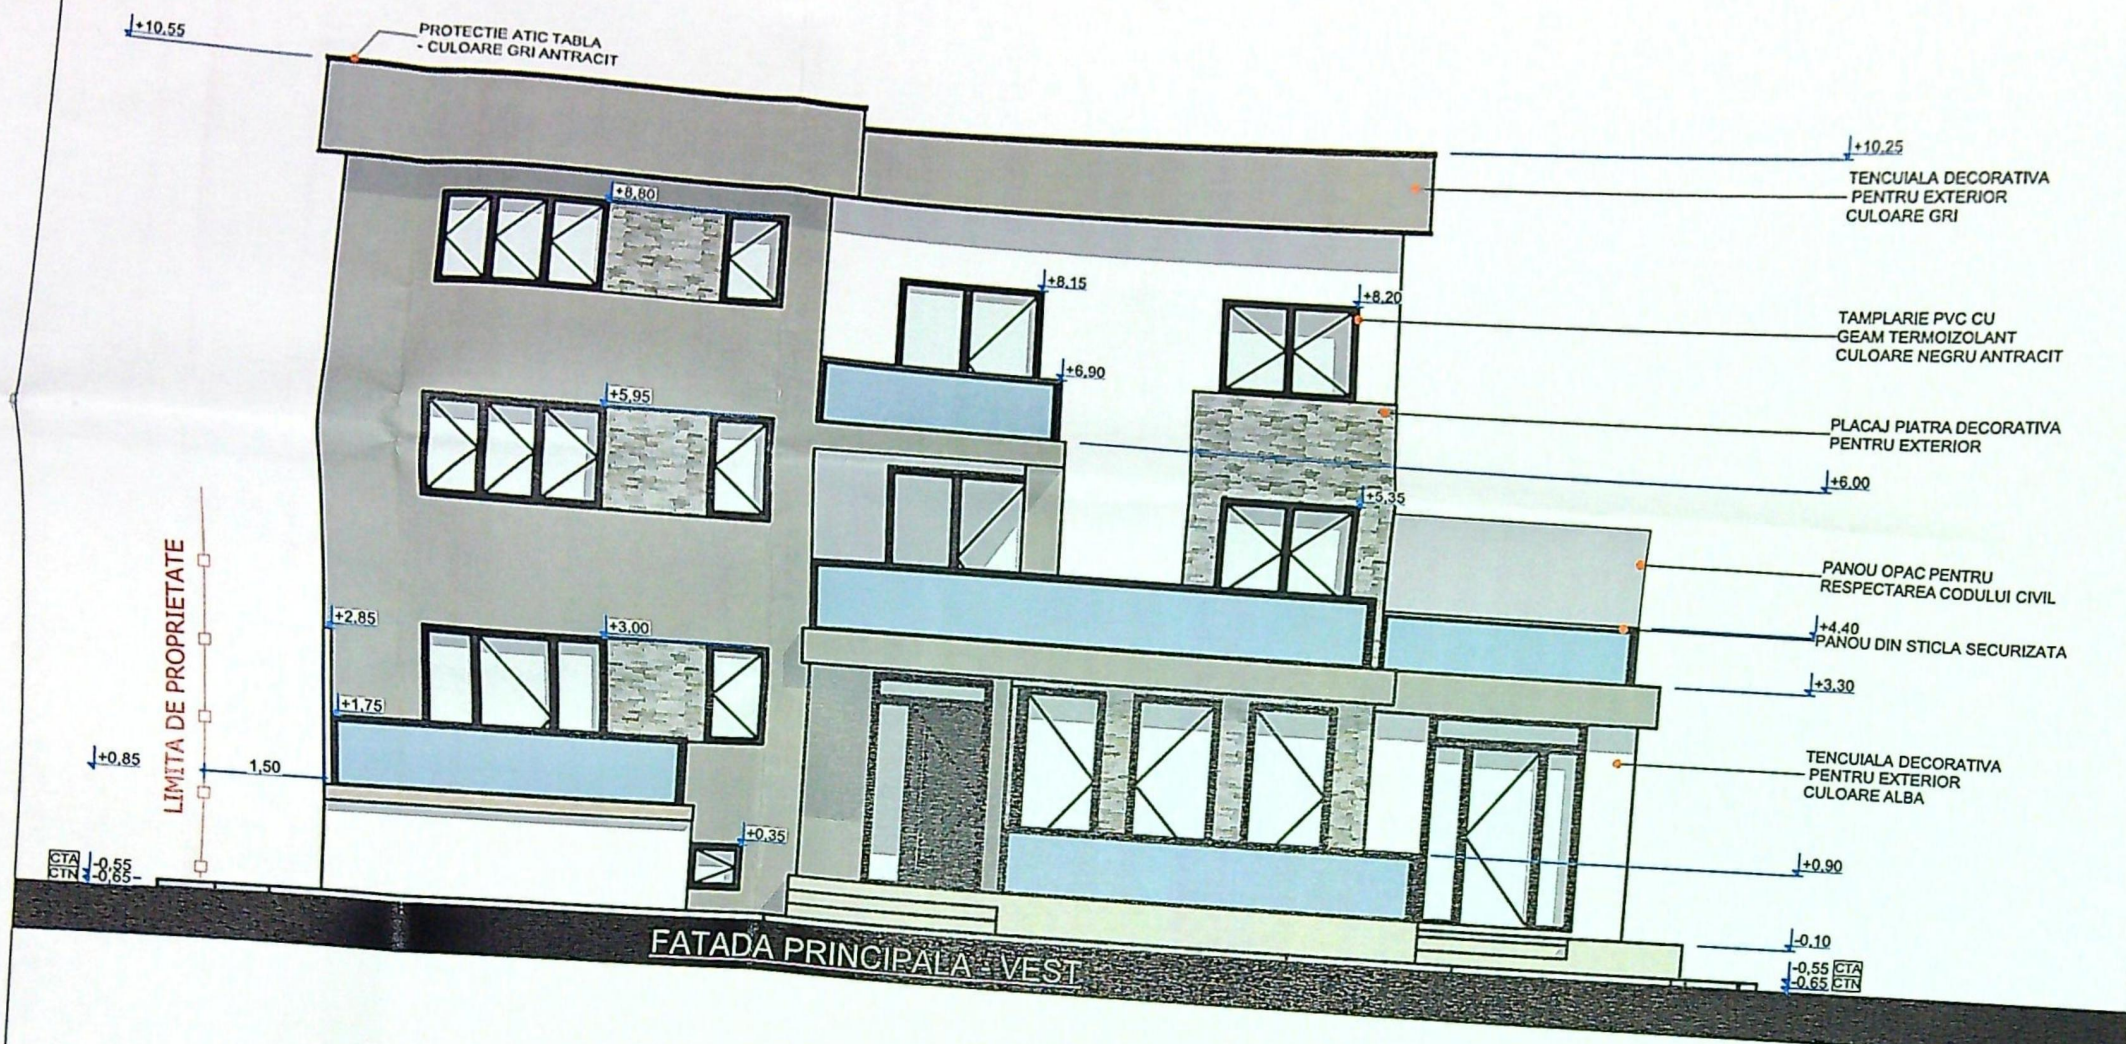

PRIMARIA MUNICIPIULUI CRAIOVA
VIZAT SPRE NESCHIMBARE
Nr. 4 construire
Anexa la autorizatia de
Nr. 1265 desfiintare
din 20.08.2023
Arhitect șef, I



04.10.2023
DIN 20.08.2023
812
Irina-Gabriela
GABRIEL
Arhitect cu drept de semnătură



VERIFICATOR	NUME	CATEGORIA DE IMPORTANTA
EX		ANTA IV
SEF		CT NR:
PRO		2023
DESE		A.C.
		a nr. 99

FATADE LATERALE

scara 1:100

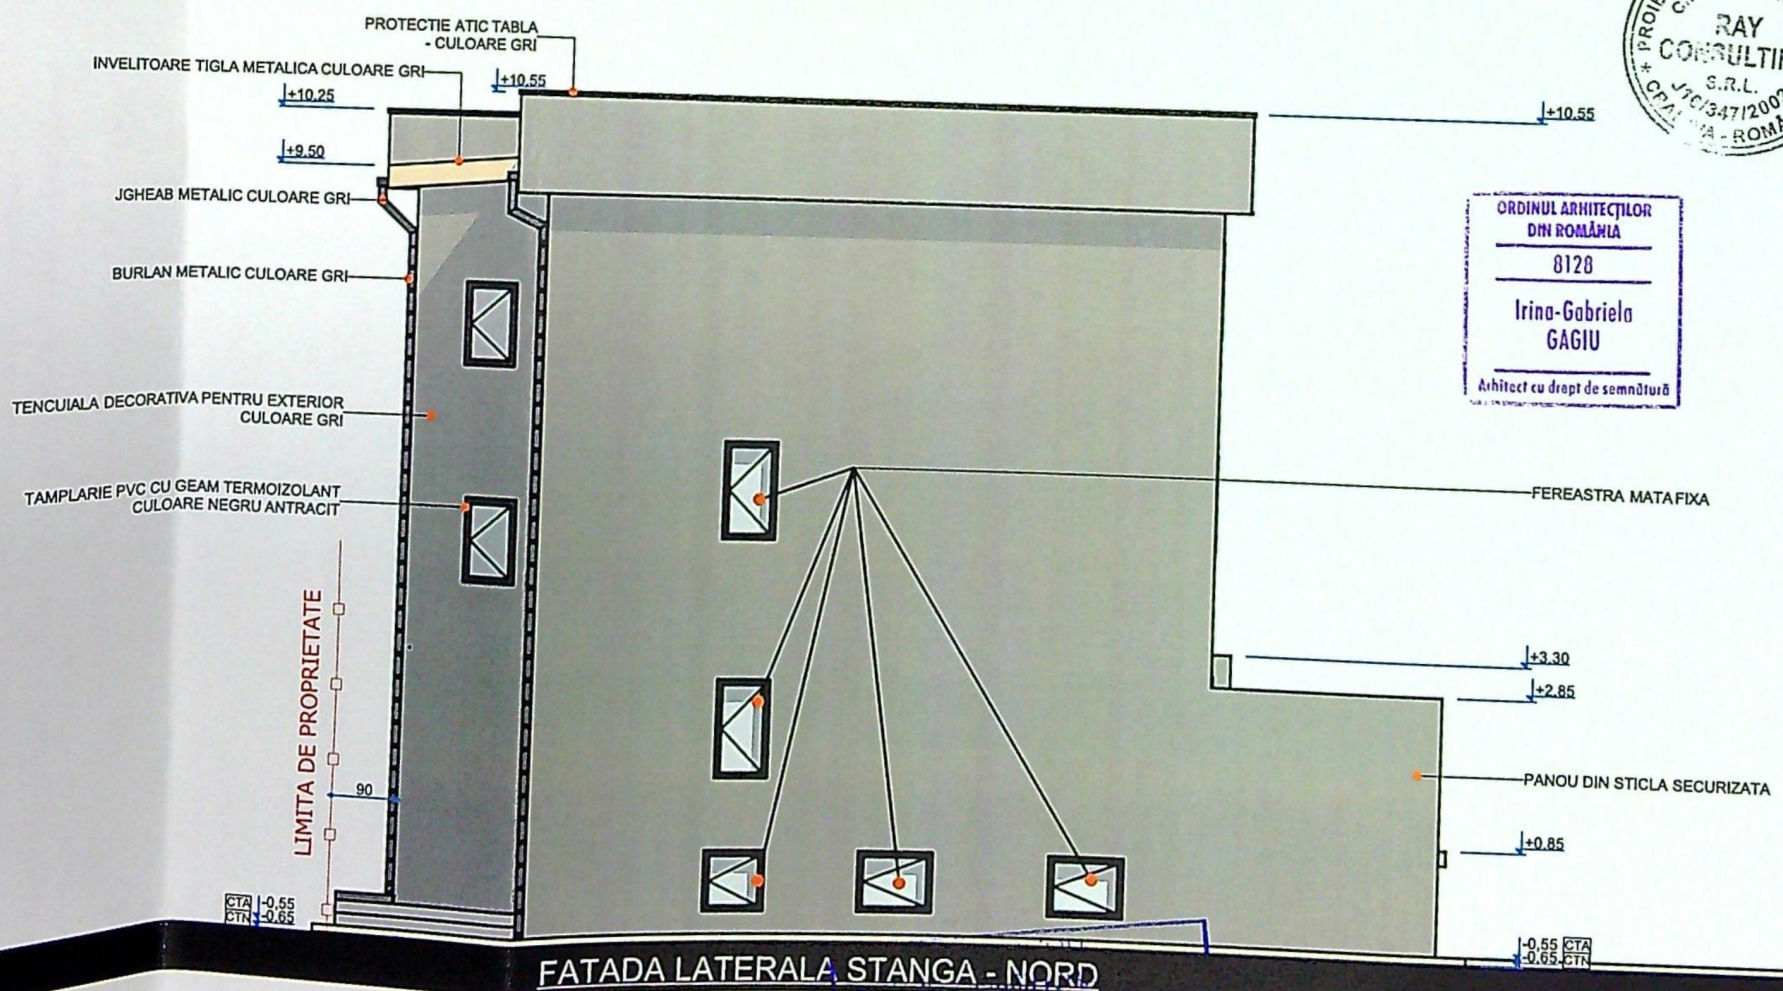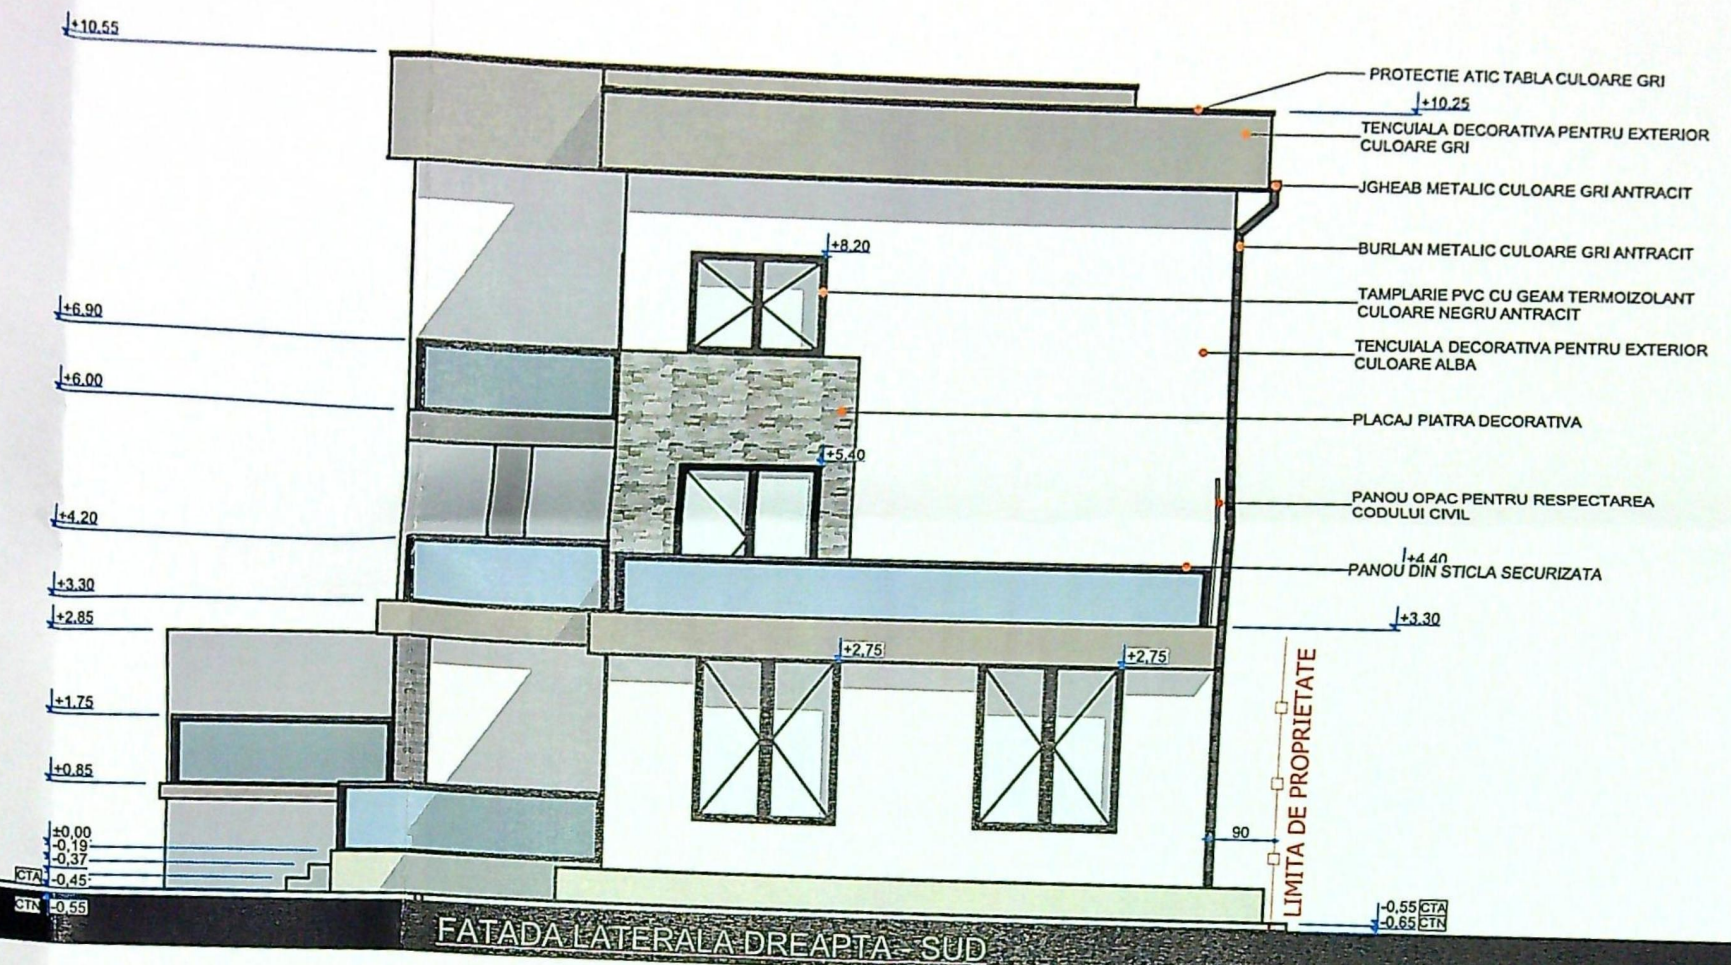

ORDINUL ARHITECTILOR
DIN ROMANIA
8128
Irina-Gabriela
GAGIU
Arhitect cu drept de semnatura

VIZAT SPRE NESCHIMBARE
NR. 4
Anexa la autorizatia de construire
Nr. 1265 din 20.05.2023
Arhitect sef, 1

VERIFICATOR	NUME	CERINTA	CATEGORIA DE IMPORTANTA "D"
EXI			CLASA DE IMPORTANTA IV
R			
EL			
SEF			
PROI			
DESE			

CT NR:
2023
A.C.
ia nr.
10