


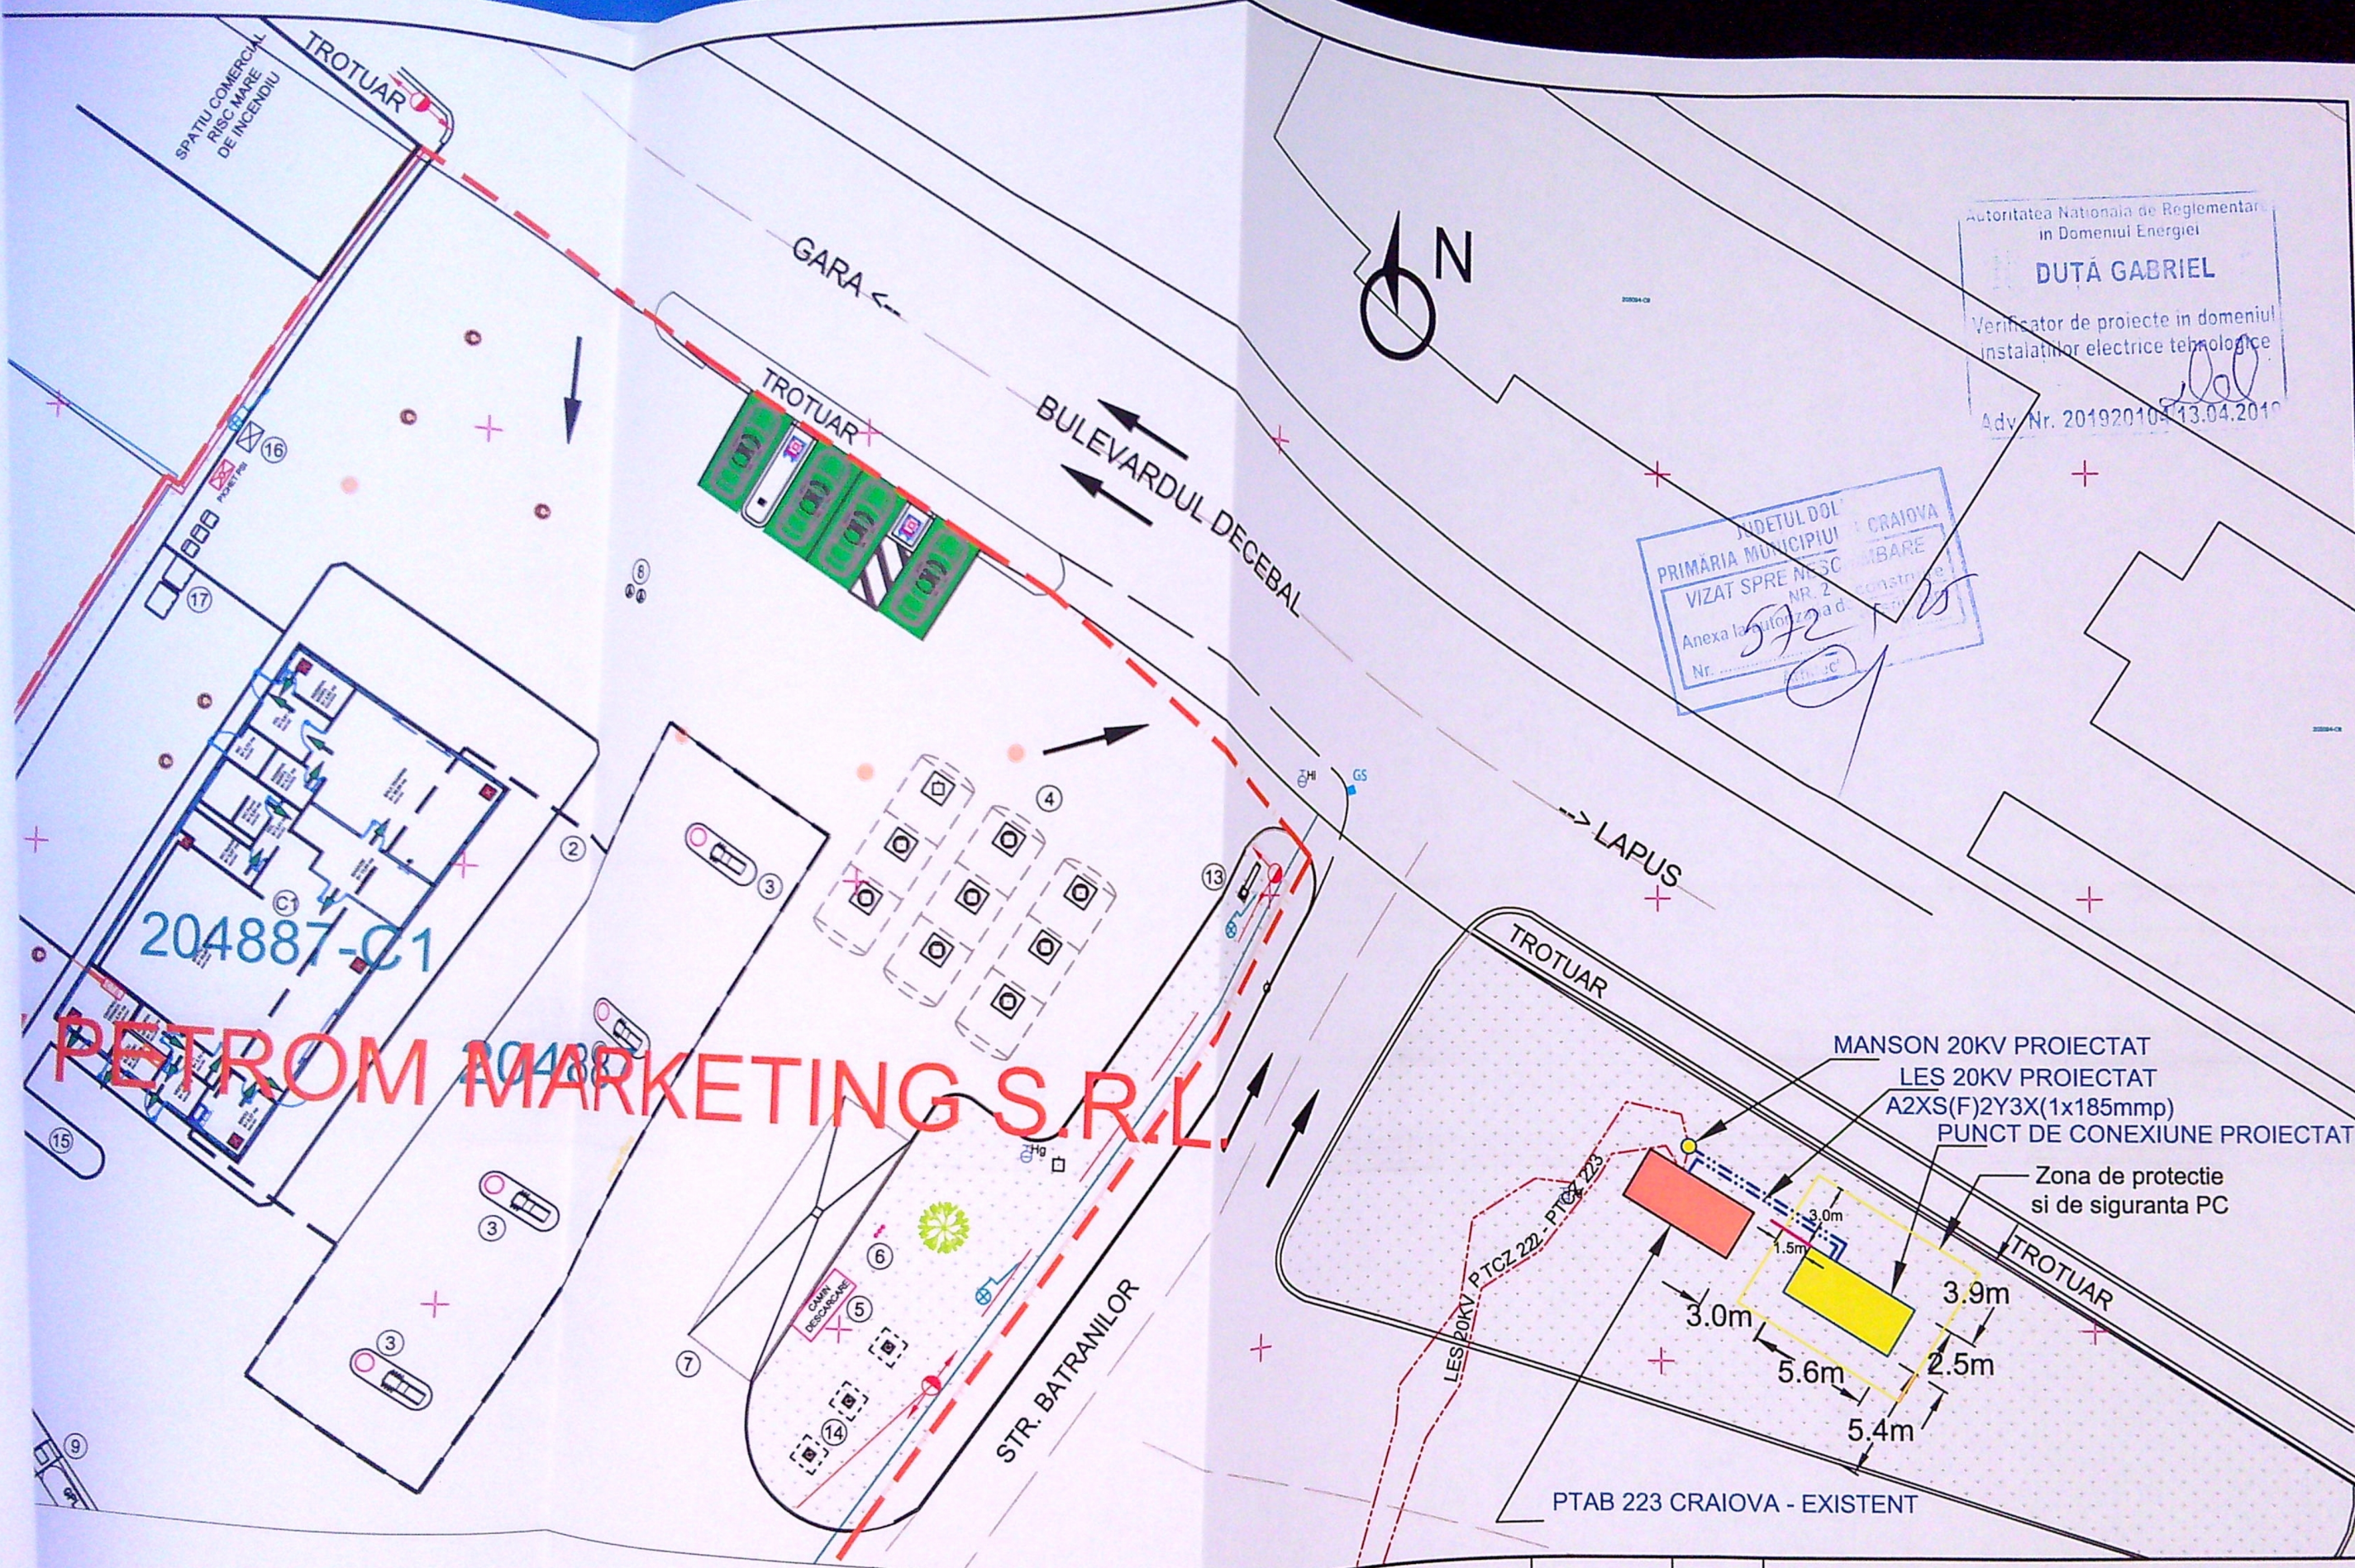

Autoritatea Nationala de Reglementare
in Domeniul Energiei
DUTĂ GABRIEL
Verificator de proiecte in domeniul
instalatiilor electrice tehnologice
Adv. Nr. 201920104/13.04.2019

JUDETUL DOLJ CRAIOVA
PRIMĂRIA MUNICIPIULUI
VIZAT SPRE NR. 2
Anexa la autorizația de
Nr. 572/15

VERIFICATOR	NUME	SEMNAȚURA	CERINȚA	REFERAT / EXPERTIZA NR. / DATA	Proiect nr.
VERIFICATOR / EXPERT				Beneficiar:	6 / 2025
	S.C. FEVALDAN SERVICE S.R.L. J18/174/2011; RO28241556; t:0744344459; m:fevaldanservice@gmail.com			OMV PETROM MARKETING S.R.L.	
SPECIFICATIE	NUME	SEMNAȚURA	Scara:	Titlu proiect: Spor de putere pentru locul de consum STATA PETROM 28 CRAIOVA GARA -OMV PETROM MARKETING SRL, situat in CRAIOVA BLD. DECEBAL nr. 10, Judetul Dolj_UD - INSTALATII RACORDARE - Titlu plansa: 52 Plan de situatie proiectata	Faza
SEF PROIECT	Ing. Popescu Marian		1 : 300		PAC
DESENAT	Ing. Nicolae Leonard		Data 2025		Plansa E_03.1