


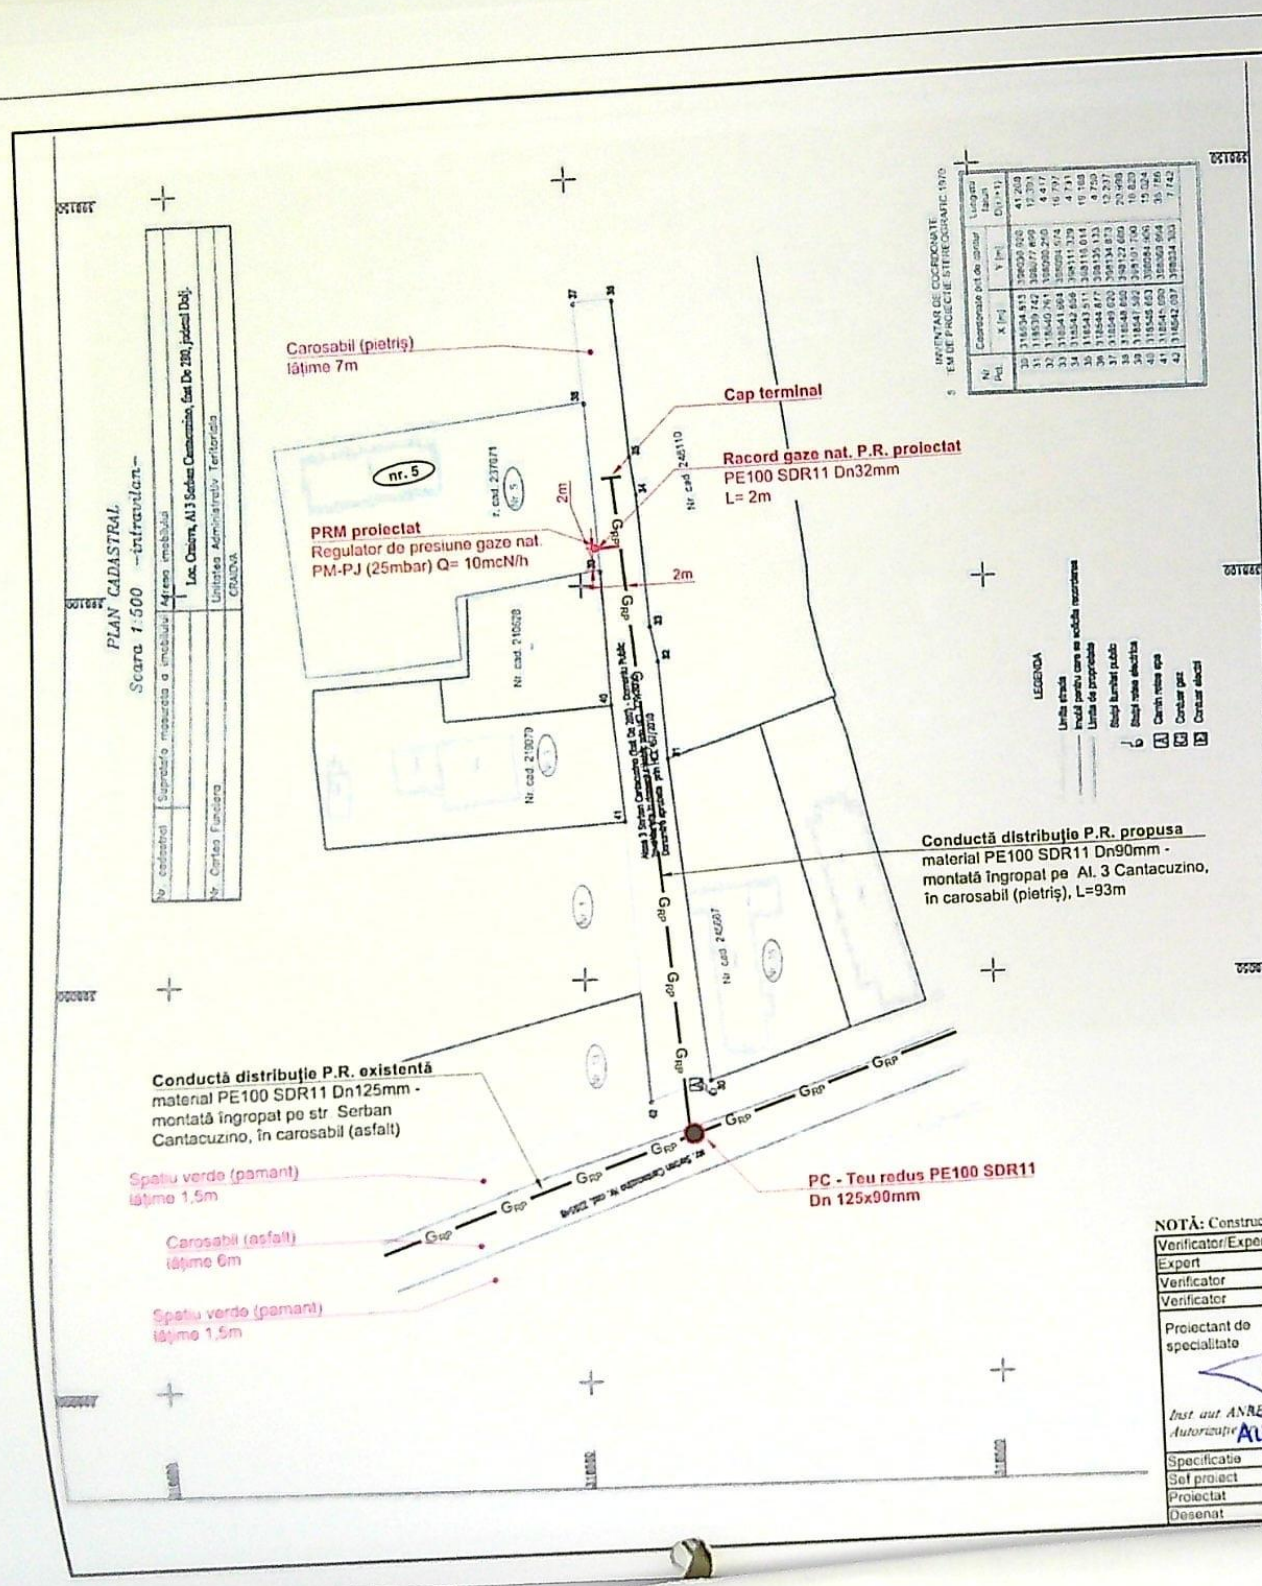

NOTĂ: Constructorul, în timpul execuției, va lua toate măsurile care se impun pentru respectarea "NTPEE-2018".

1. Se vor efectua probe de presiune cu aer în conformitate cu NTPEE-2018 pentru regimul de medie presiune, astfel:
Categoria de importanta a lucrarilor este „C” - importanta nomala.

LEGENDA:
 - Conductă distribuție gaze naturale PR existentă, montată îngropat
 - Racord gaze naturale PR proiectat, montat îngropat
 - Limita incinta imobil loc. Craiova, Al. 3 Cantacuzino, nr. 93, jud. Dolj
 - Imobil pentru care se executa racordul de gaze naturale

NOTĂ: Constructorul, în timpul execuției, va lua toate măsurile care se impun pentru respectarea "NTPEE - 2018".

Verificator/Expert	Nume	Semnatura	Carinta	Referat/Expertiza - Nr.	Data
Export				Expertiza - Nr.	/ Data
Verificator				Referat - Nr.	/ Data
Verificator				Referat - Nr.	/ Data

Proiectant de specialitate: **ROMBY GROUP OLTEANIA SRL**
 42540175
PDG Inginer OLTEANU IONICA
 Inst. aut. ANRE nr. 201200009/2025

Beneficiar: **DISTRIGAZ SUD RETELE** pentru **AD-AM VALENTIN PETRISOR**
 Amplasament: Loc. Craiova, Al. 3 Cantacuzino, nr. 93 jud. Dolj

Titu proiect: **EXTINDERE GAZE NATURALE PRESIUNE REDUSĂ DIN PE RACORD CU POST DE REGLARE PM/PJ**

Titu planșă: **PLAN DE SITUATIE**

Pr. nr. **42540175**

Faza: **D.T.A.C.**

Pl. Nr. **G_1**

