


RELEVU APARTAMENTUL 3 - ETAJ 1 scara 1:50

Nr. Cadastral al terenului	Suprafata utila	Adresa Imobilului
7981/3	57.47	Craiova, Bulevardul Stirbei Voda, nr 10, (fosta Bulevardul 23 August, nr 10) - Intravilan, Jud Dolj
Cartea Funciara colectiva nr.	UAT	Craiova
Cod unitate Individuala (U)	CF Individuala	

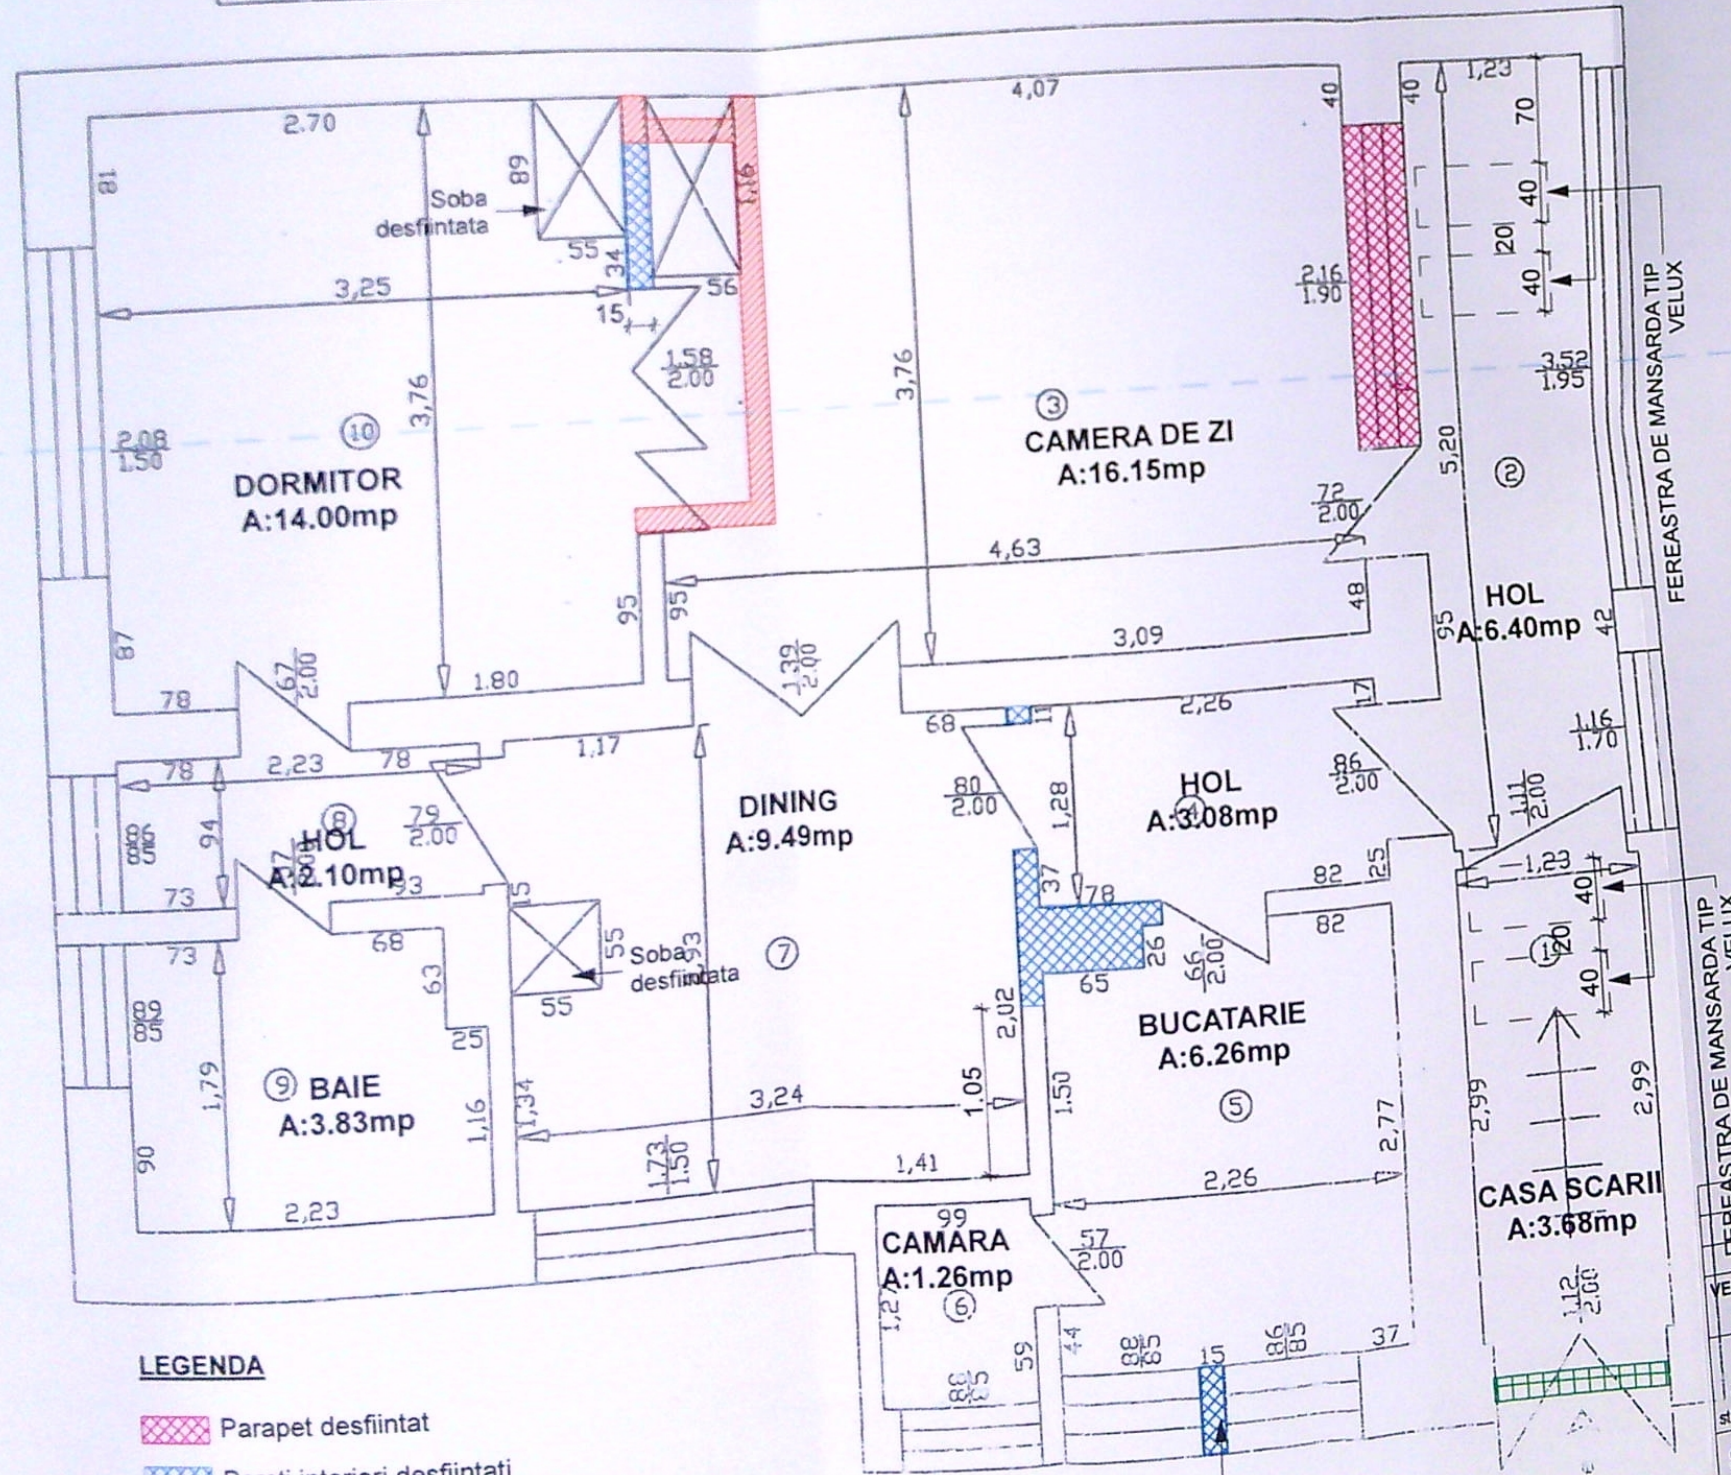

LEGENDA


- Parapet desfiintat
- Pereti interiori desfiintati
- Perete de compartimentare din BCA realizat
- Ischidera cu caramida de sticla realizata

Nr Incapere	Denumire Incapere	Suprafata utila(mp)
1	casei scarii	3.68
3	Camera	16.91
4	Hol	2.89
5	Bucatarie	6.09
6	Camera	1.26
7	Camera	8.99
8	Hol	2.10
9	Baie	3.83
10	Camera	


Suprafata utila=57.47mp
Suprafata totala=63.87mp
Executant
Data

SC OTIS PROIECT SRL
VERIFICATOR EXPERT
PROIECT
SC OTIS PROIECT SRL
VERIFICATOR EXPERT
PROIECT


S.C. GIURGIULESCU PROIECT S.R.L.
C.U.I. 22401917, J16/1767/2007, tel. 0723/089739, 0765/237543
str. Brazda lui Novac, nr. 79, bl.C8, sc.1, ap.28, CRAIOVA, jud. DOLJ
Sef proiect Arh. Adriana Morari
Proiectat Arh. Adriana Morari
Desenat Arh. Adriana Morari

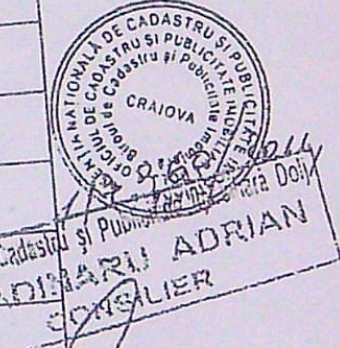

Beneficiar	STEFANESCU SORIN LAURENTIU si STEFANESCU FLORINA
Data	2021
Titlu proiect	MODIFICARI INTERIOARE SI EXTERIOARE LA C-TIA C1 -ap.3 -INTRARE IN LEGALITATE- CRAIOVA, Bld. STIRBEI VODA nr. 10, jud. DOLJ
Titlu plansa	PLAN APARTAMENT MODIFICARI PROPUSE - Noutificare

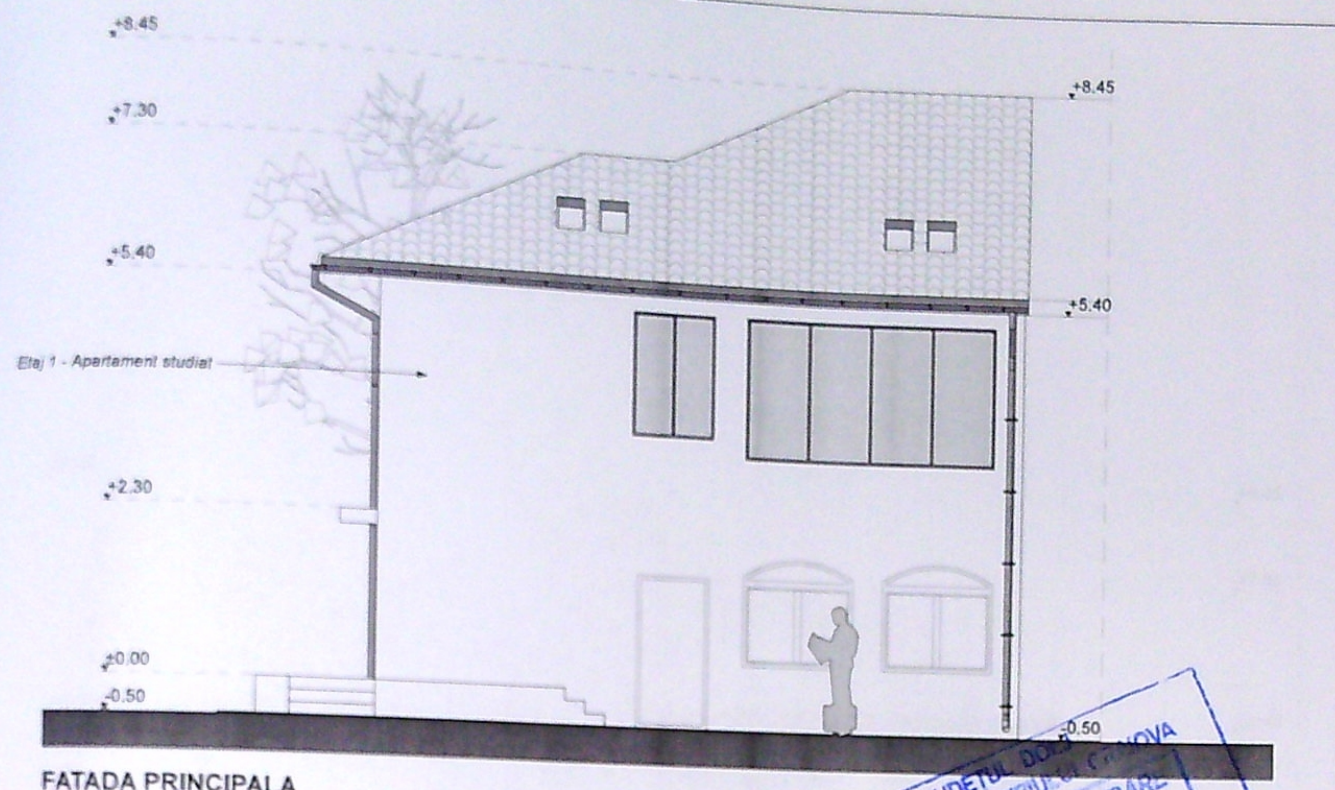


FATADA PRINCIPALA

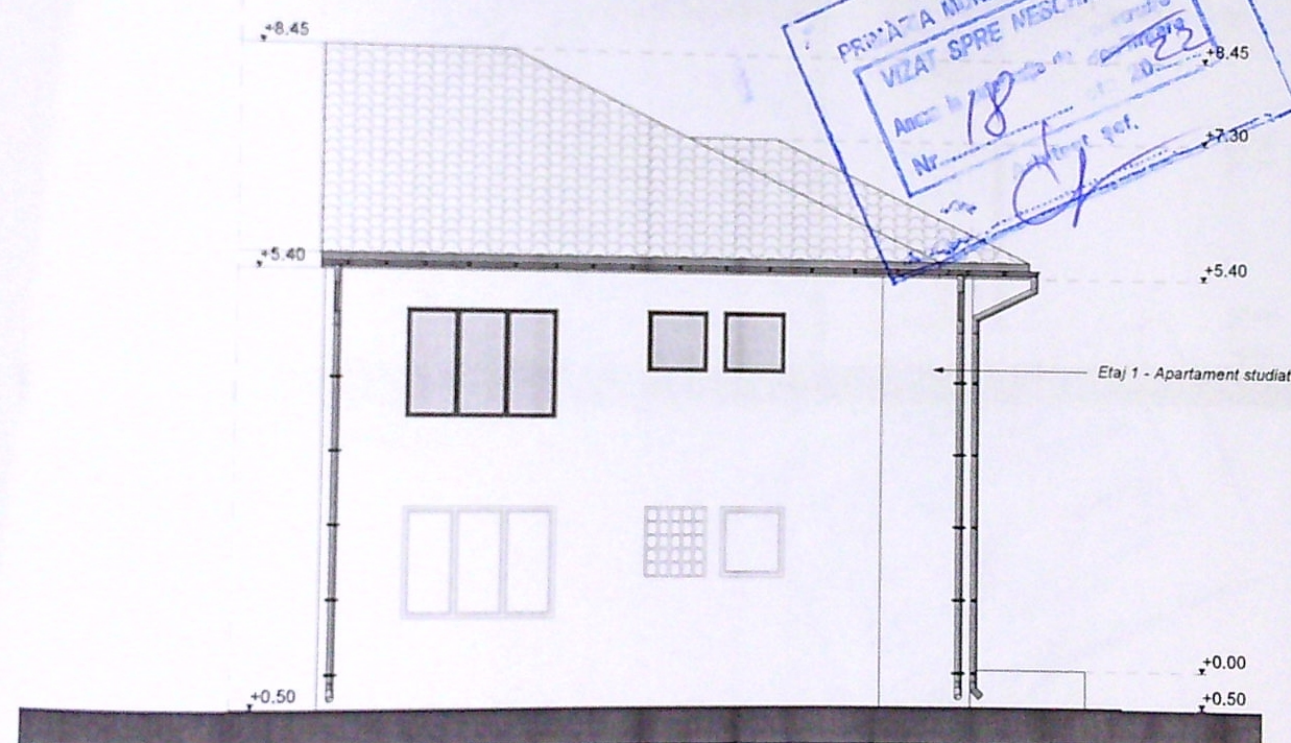


FATADA POSTERIOARA

INVELITOARE DIN TIGLA - ROSU
OPRITORI DE ZAPADA
JGHEABURI SI BURLANE DIN TABLA
TAMPLARIE PVC CU GEAM TERMOIZOLANT
TENCUIELI DECORATIVE LA EXTERIOR - ALB

VERIFICATOR/ EXPERT		NUME	ORDINUL ARHITECTILOR DIN ROMANIA SEMNTURA 6615	GIURGIULESCU PROIECT	REFERAT / EXPERTIZA NR./ DATA	
S.C. GIURGIULESCU PROIECT S.R.L. C.U.I. 22401917, J16/1767/2007, tel. 0723/089708, 0765/237543 str. Braza lui Novac, nr. 79, bl.C8, sc.1, ap.29, CRAIOVA jud. DOLJ				DATA 2021	Beneficiar: STEFANESCU SORIN LAURENTIU si STEFANESCU FLORIANA	Pr. nr.: 137/2019
Sef proiect	Arh. Adriana Morari			scara:	Titlu proiect: MODIFICARI INTERIOARE si EXTERIOARE LA C.TIA. C1 -ap.3 -INTRARE IN LEGALITATE- CRAIOVA, Bld. Stirbei Voda, nr. 10, jud. DOLJ	Faza: D.T.A.C. +P.Th
Proiectat	Arh. Adriana Morari			1:100	Titlu plansa: FATADA PRINC. si POSTER. - Notificare	A - 07
Desenat	Arh. Adriana Morari					

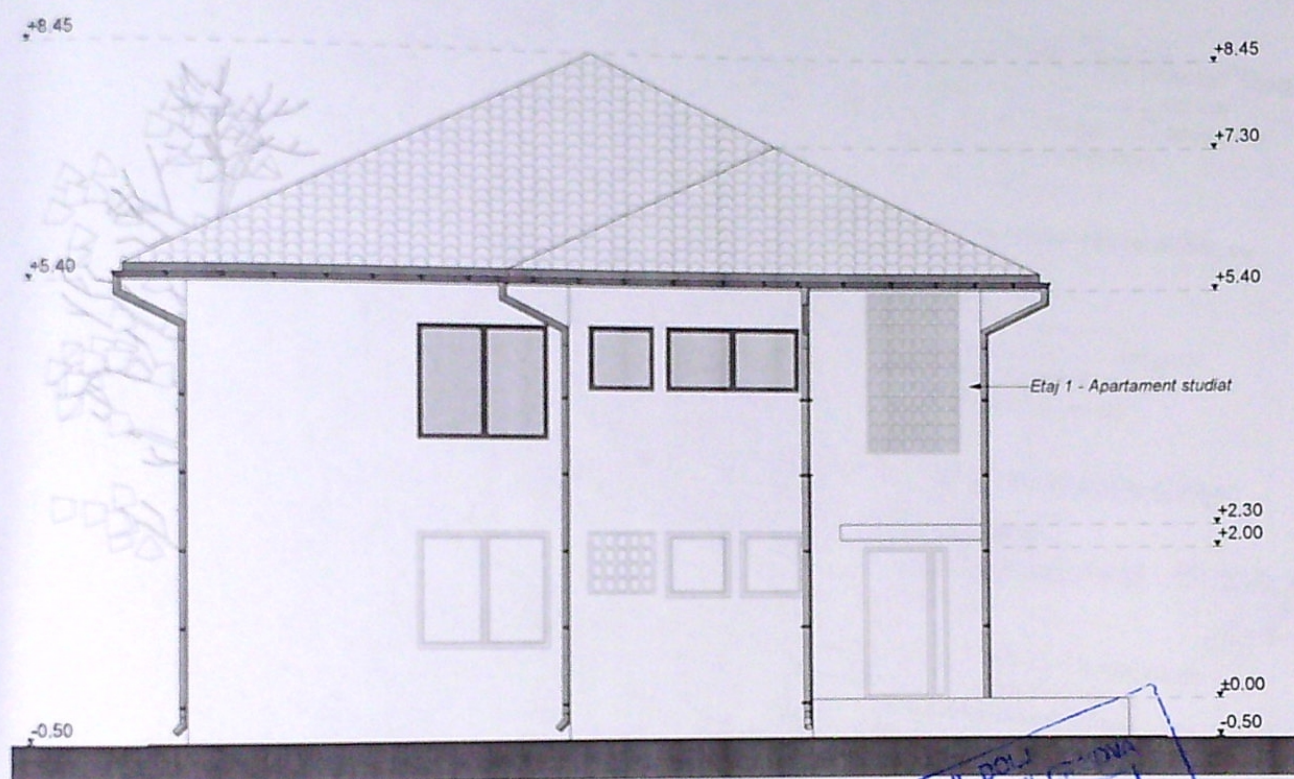

FATADA LATERALA STANGA

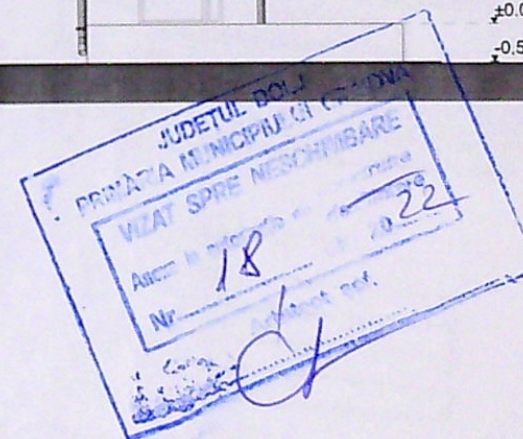

INVELITOARE DIN TIGLA - ROSU
OPRITORI DE ZAPADA
JGHEABURI SI BURLANE DIN TABLA
TAMPLARIE PVC CU GEAM TERMOIZOLANT
TENCUIELI DECORATIVE LA EXTERIOR - ALB

VERIFICATOR/ EXPERT	NUME	SEMNATURA	CERINTA	REFERAT / EXPERTIZA NR./ DATA	Beneficiar:	Pr. nr.:
					STEFANESCU SORIN LAURENTIU si STEFANESCU FLORIANA	137/2019
					Titlu proiect:	Faza:
					MODIFICARI INTERIOARE si EXTERIOARE LA C-TIA. C1 -ap.3 -INTRARE IN LEGALITATE- CRAIOVA, Bld. Stirbei Voda, nr. 10, jud. DOLJ	D.T.A.C. +P.Th
					Titlu plansa:	A - 08
					FATADA LATERALA STANGA - Notificare	

S.C. GIURGIULESCU PROIECT S.R.L.

C.U.I. 22401917, J16/1767/2007, tel. 0723/089739, 0765/237543
str. Braza lui Novac, nr. 79, bl.C8, sc.1, ap.29, CRAIOVA, jud. DOLJ

Sef proiect Arh. Adriana Morari

Proiectat Arh. Adriana Morari

Data

2021

scara:

1:100