


Plan de amplasament si delimitare a imobilului
Scara 1:1000
-intravilan-

Nr. cadastral	Suprafata masurata a imobilului (mp)	Adresa imobilului
202545	1235mp	Alteea I Simile, nr.247, (fost 161, P17) jud. Dolj
Nr. Cartea Funciara	202545	Unitate Administrativ Teritoriala (UAT)
		C R A O V A

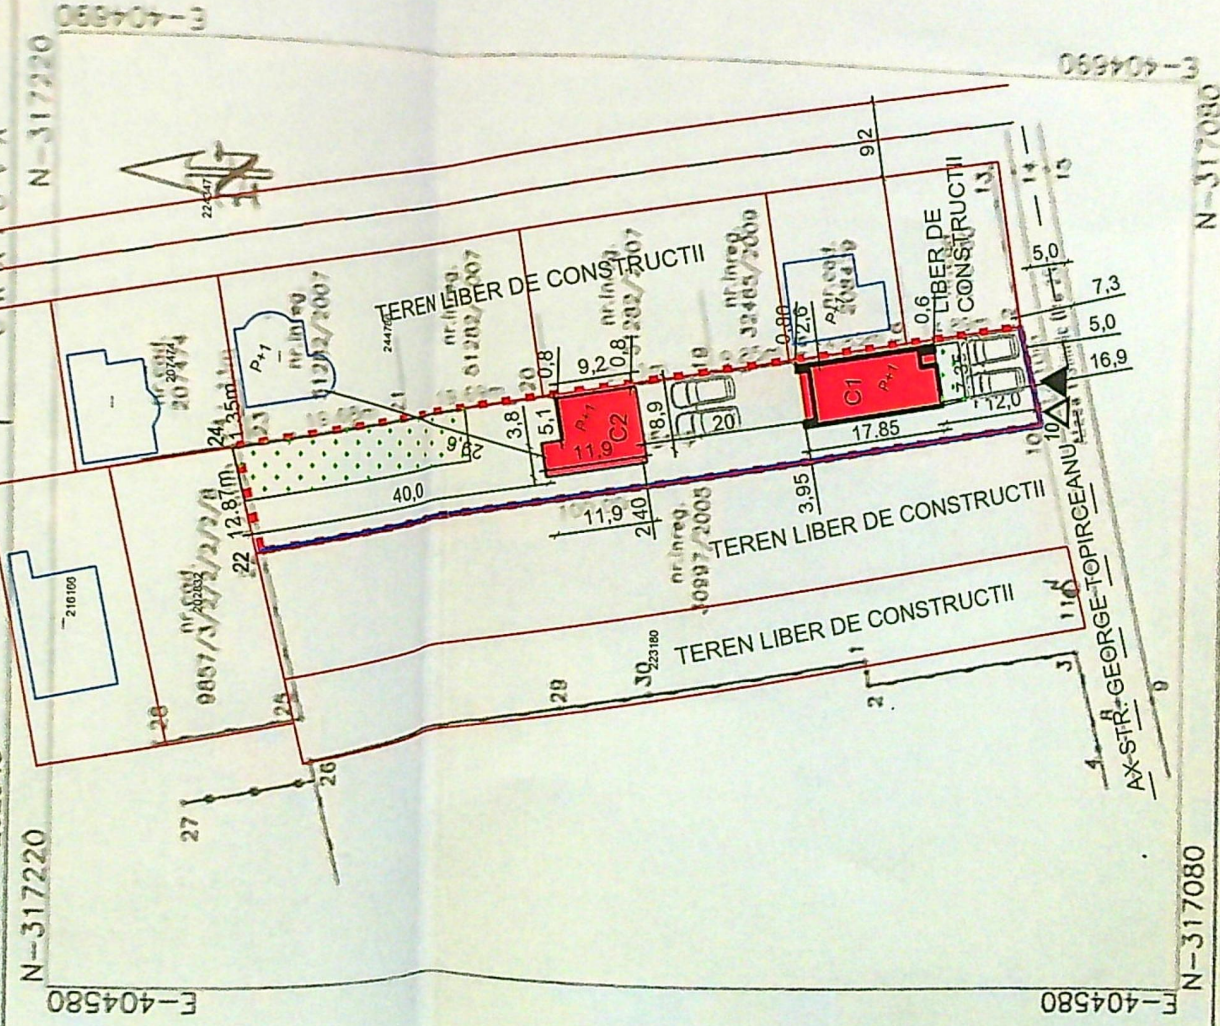

LEGENDA

- LIMITA TEREN PROPRIETATE
- ▲ ACCES PIETONAL
- △ ACCES CAROSABIL
- CONSTRUCTII PROPUSE
- IMPREJMUIRE PROPUSA latura de sud si est
- SPATII PROPUSE PLANTATE

BILANT TERITORIAL

S teren = 1198,00mp

AC total constructii propuse = 231,90 mp din care:

AC constructii propuse C1 = 132,00mp

AC constructii propuse C2 = 99,90mp

ADC total constructii propuse = 441,10mp

ADC constructii propuse C1 = 249,00mp

ADC constructii propuse C2 = 192,10mp

S SPATII VERZI

POT existenti = 0,00%

POT propus = 19,35%

CUT existenti = 0,00

CUT propus = 0,36

LUNGIME IMPREJMUIRE = 112,10 m din care

Imprejmuire latura de vest - 100,0 ml -


Imprejmuire latura de sud - 12,10 ml -

A. Date referitoare la teren			
Nr. parcela	Categorie de folosinta	Suprafata (mp)	Valoare de inregistrare (lei)
1	A	1235	
Total			
B. Date referitoare la constructii			
Cod constructie	Destinatie	Suprafata construita la sol (mp)	Mentii
Suprafata totala masurata a imobilului = 1235mp.			
Suprafata din act = 1235mp.			
Executant: SC GETOPOS SRL			
Confermarea planului de amplasament si delimitare a imobilului este in conformitate cu planul de amplasament si delimitare a imobilului si cu planul de amplasament si delimitare a imobilului. Confermarea planului de amplasament si delimitare a imobilului este in conformitate cu planul de amplasament si delimitare a imobilului si cu planul de amplasament si delimitare a imobilului.			
Inspector Data			
Stampa Oficiului Stampa Oficiului			

NOTA: Cotele sunt date in metri.

CATEGORIA DE IMPORTANTA "D" REDUSĂ CONFORM HG 766/1997

CLASA DE IMPORTANTA "III" CONFORM D100/2002

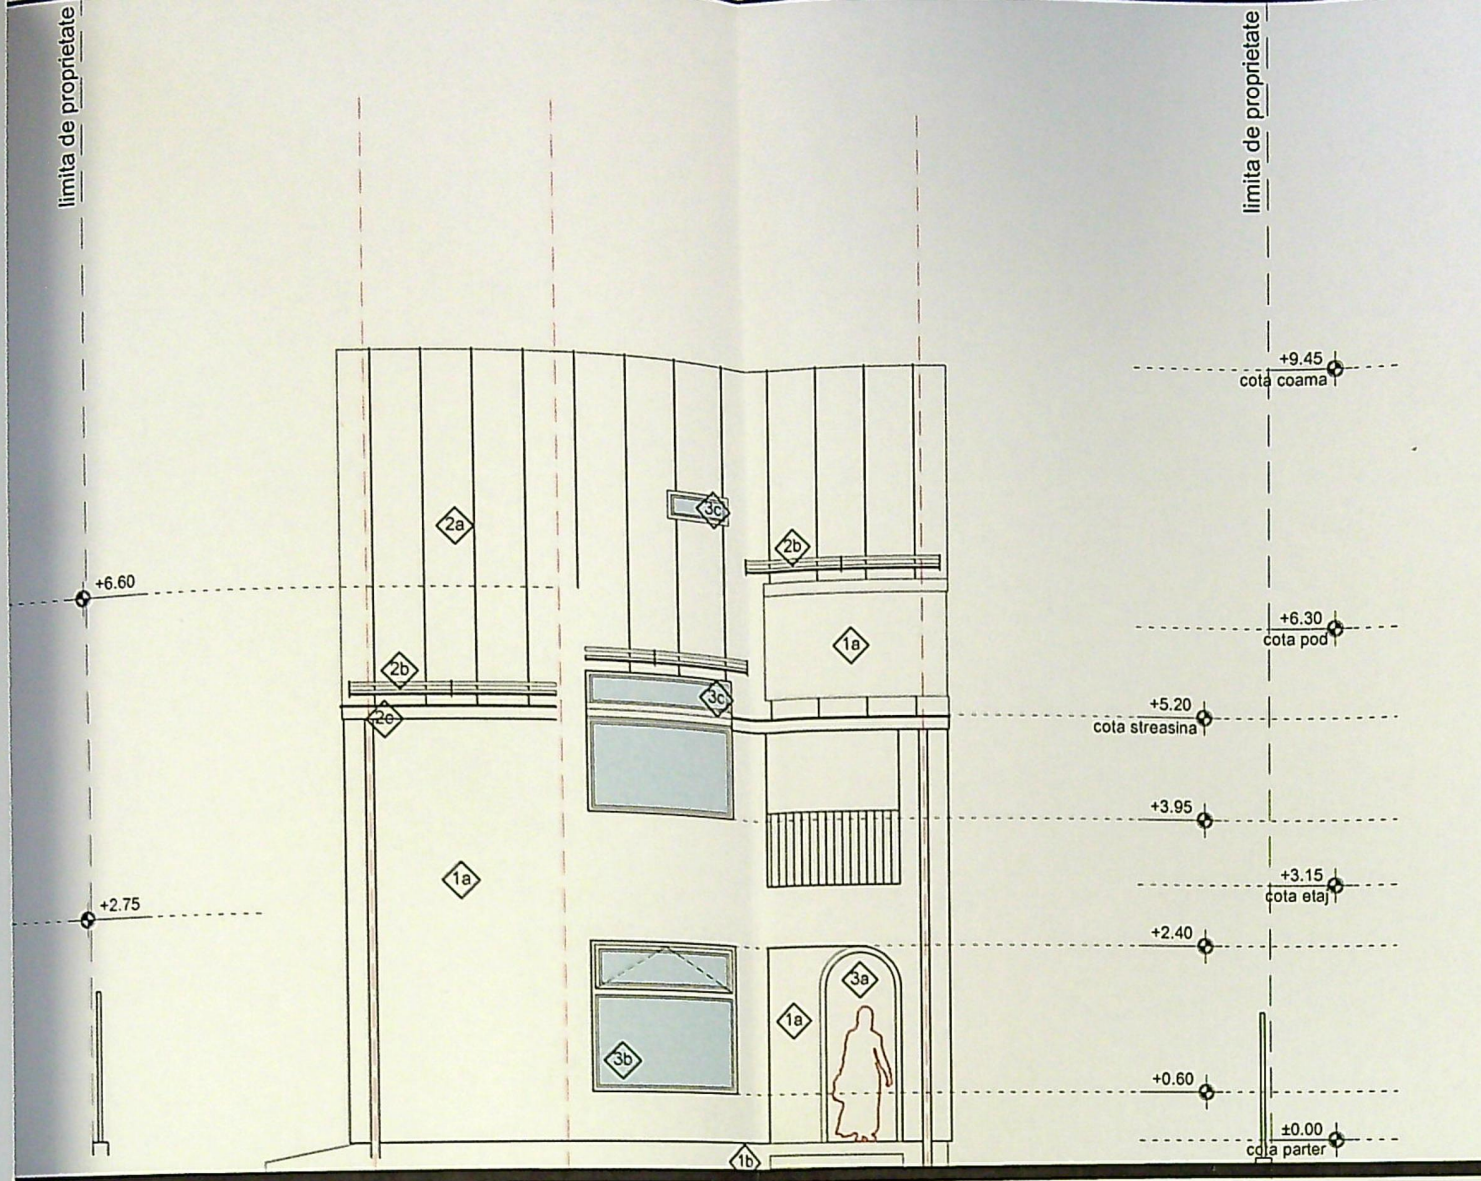


FATADA SUD-C1


1

2

4

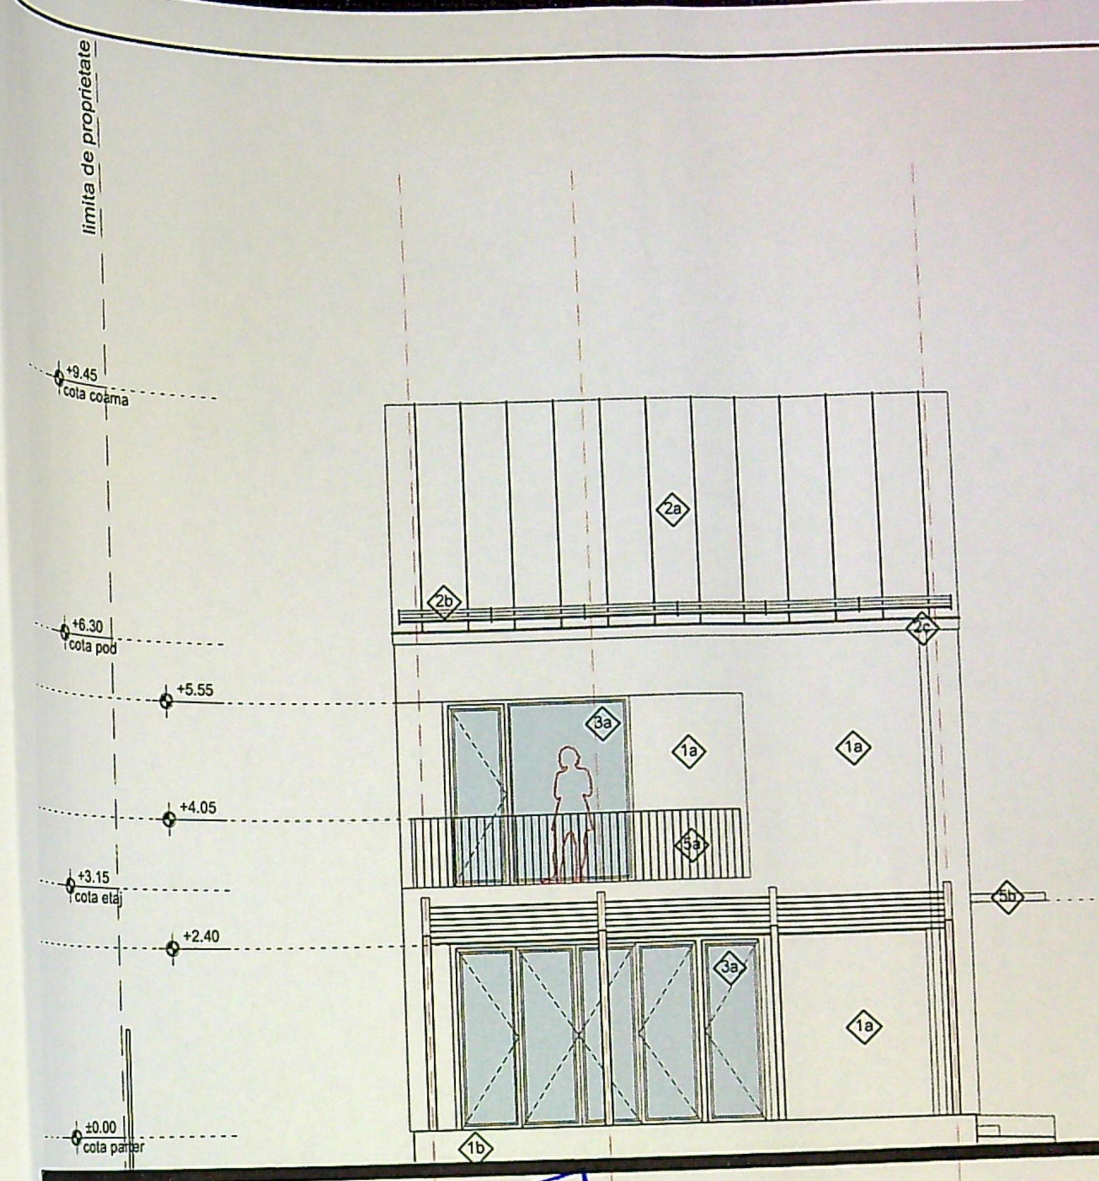

FATADA NORD-C1

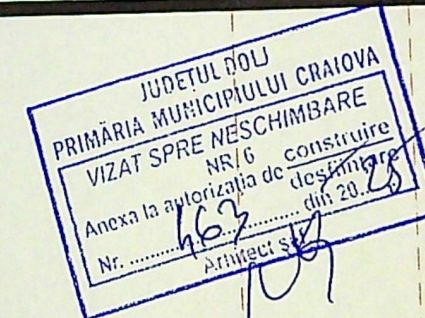



4

3

1

ENDĂ FINISAJE

- | | |
|---------------|---|
| 1. PEREȚI | 1a. Câmp - tencuiala decorativa permeabila la vapori - alb
1b. Soclu - tencuiala decorativa permeabila la vapori - gri |
| 2. INVELITORI | 2a. Tabla plana faltuita - gri deschis
2b. Parazapezi metalice - gri deschis
2c. Jgheaburi si burlane din tabla vopsite in camp electrostatic - gri deschis |
| 3. TAMPLARII | 3a. Usi - tamplarie din aluminiu cu geam tripan - gri antracit
3b. Ferestre - tamplarie din aluminiu cu geam tripan - gri antracit
3c. Ferestre tip Velux - tamplarie din aluminiu - gri antracit
3d. Usi - tamplarie interioara din lemn - lemn natur
3e. panou opac tabla |
| 4. PARDOSELI | 4a. Trepte din beton aparent
4b. Deck lemn natur |
| 5. ALTELE | 5a. Baustrada - platbanda metalica - verde fistic |

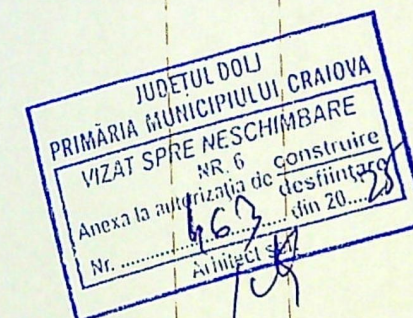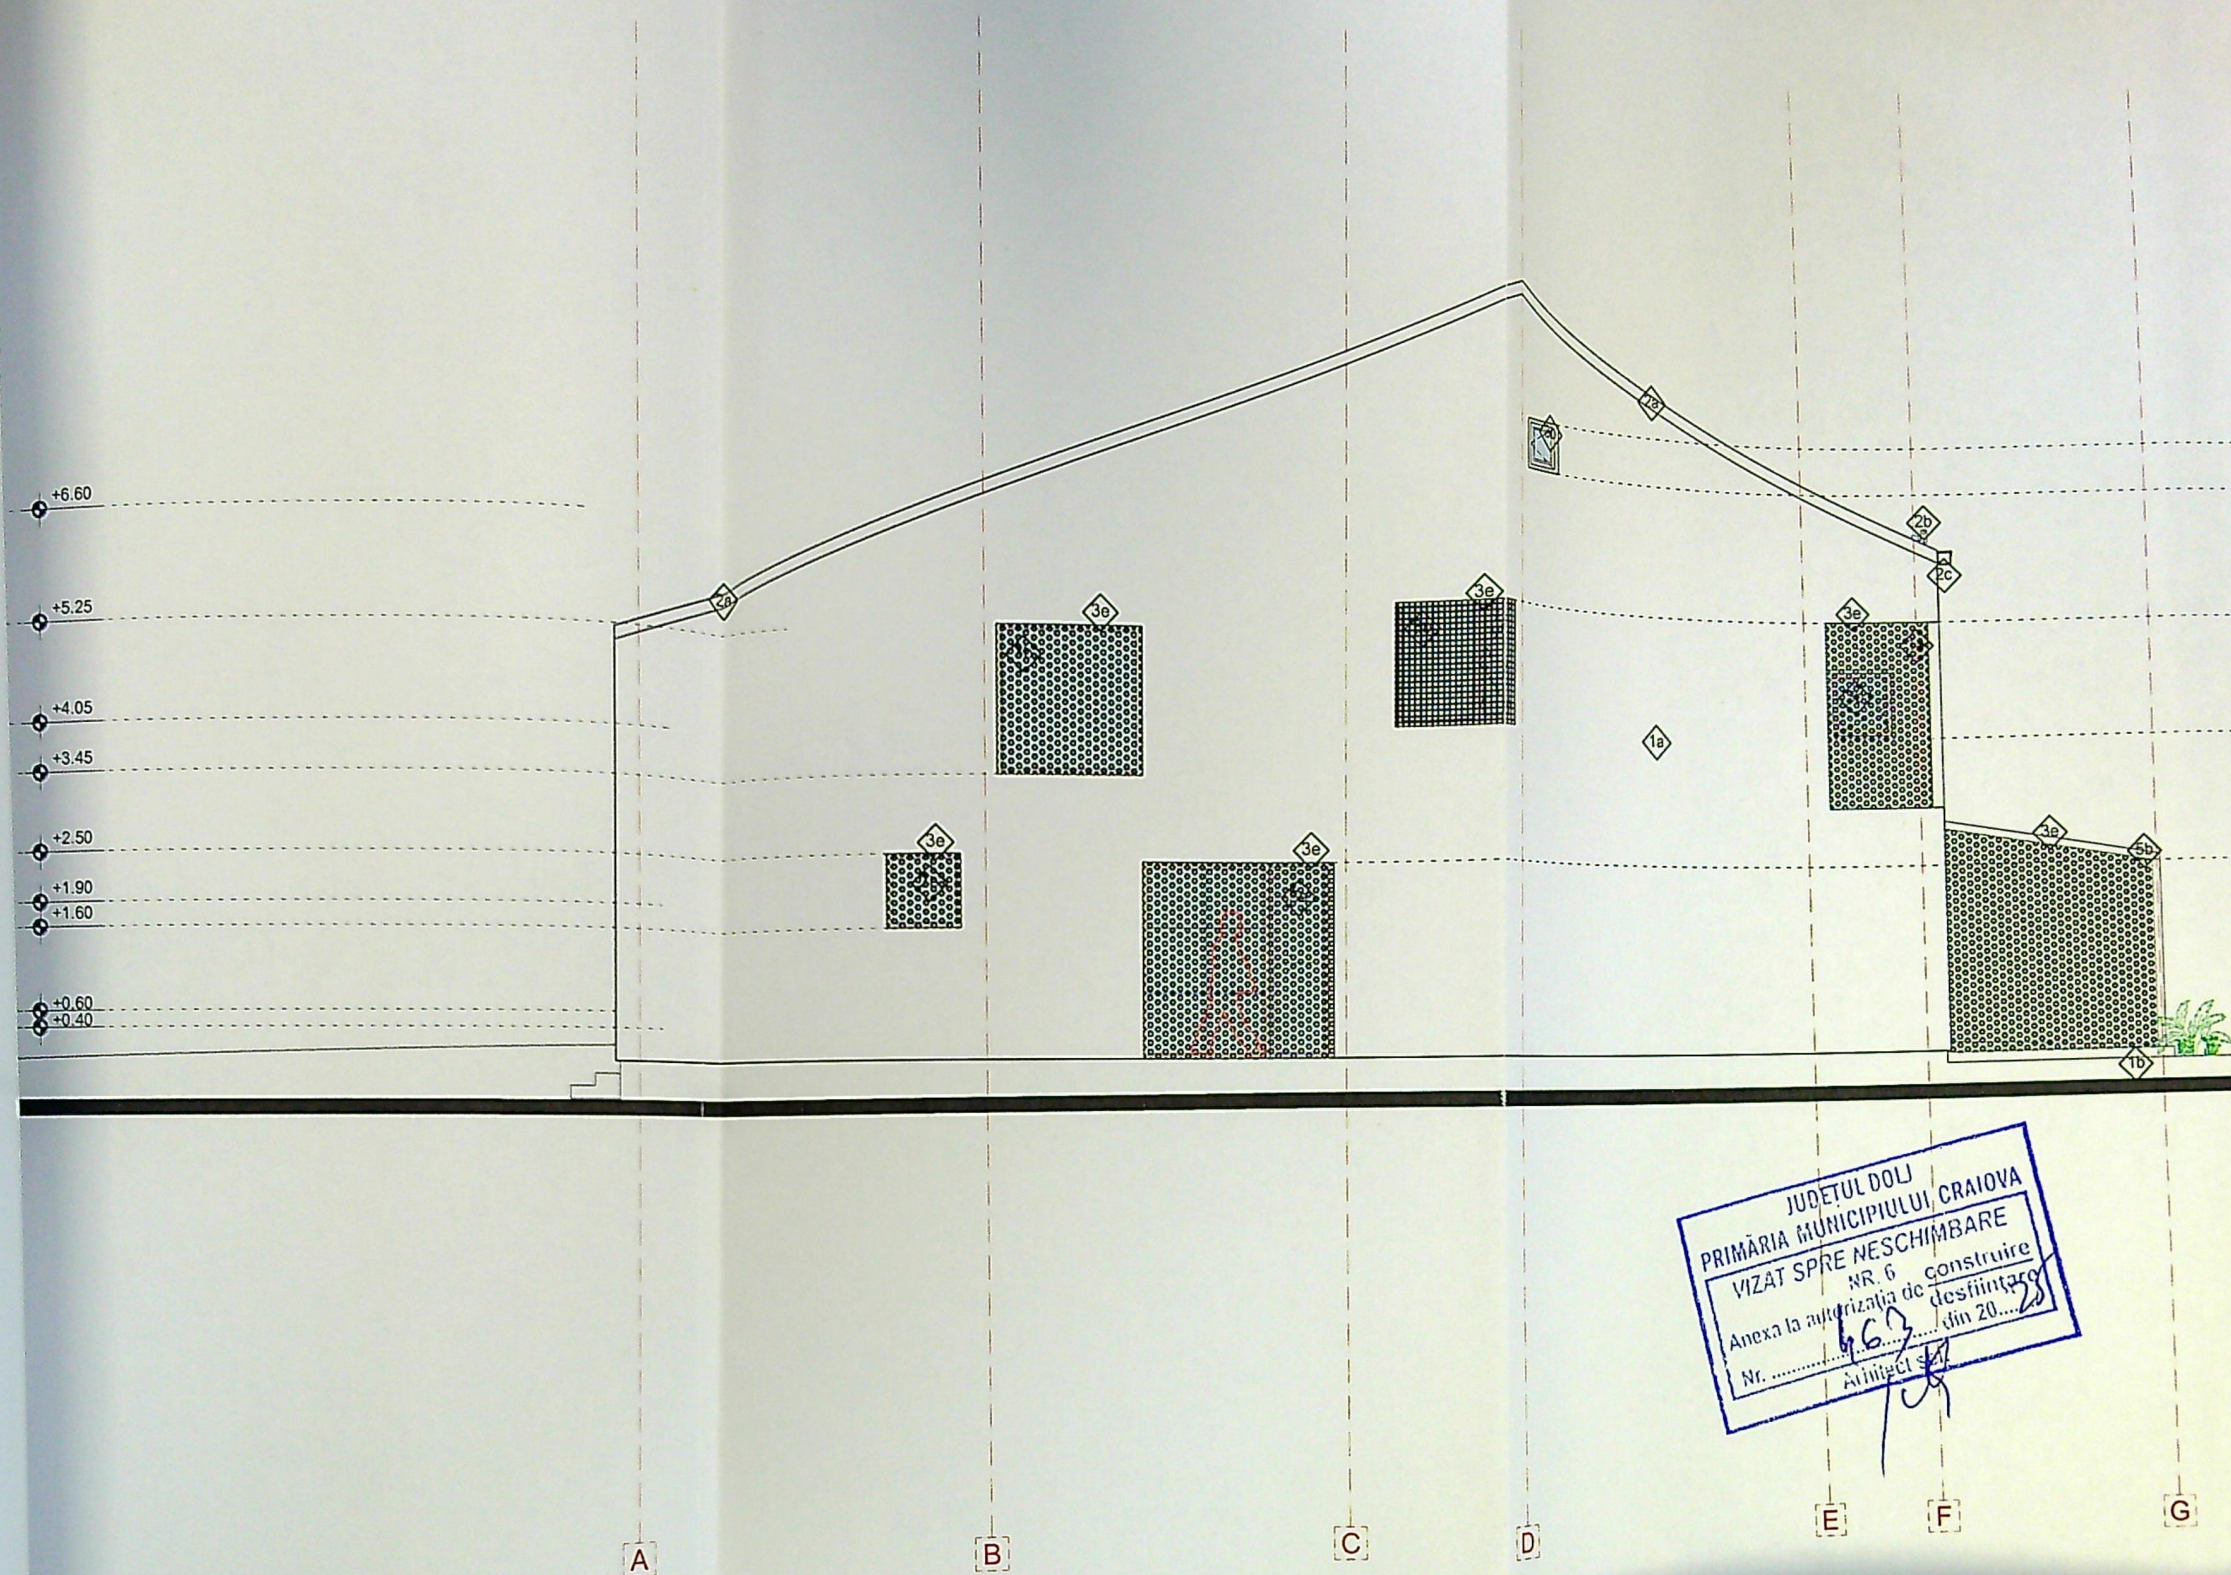

Ă FINISAJE

- | | |
|------------|---|
| PEREȚI | 1a. Câmp - tencuiala decorativa permeabila la vapor - alb
1b. Soclu - tencuiala decorativa permeabila la vapor - gri |
| INVELITORI | 2a. Tabla plana faltuita - gri deschis
2b. Parazapezi metalice - gri deschis
2c. Jgheaburi si burlane din tabla vopsite in camp electrostatic - gri deschis |
| TAMPLARII | 3a. Usi - tamplarie din aluminiu cu geam tripan - gri antracit
3b. Ferestre - tamplarie din aluminiu cu geam tripan - gri antracit
3c. Ferestre tip Velux - tamplarie din aluminiu - gri antracit
3d. Usi - tamplarie interioara din lemn - lemn natur
3e. panou opac tabla |
| PARDOSELI | 4a. Trepte din beton aparent
4b. Deck lemn natur |
| ALTELE | 5a. Baustrada - platbanda metalica - verde fistic |

+9.45
cota coama

+6.30
cota pod

+4.95

+4.05


+3.15
cota etaj

+2.50

+2.10

+1.00

±0.00
cota parter

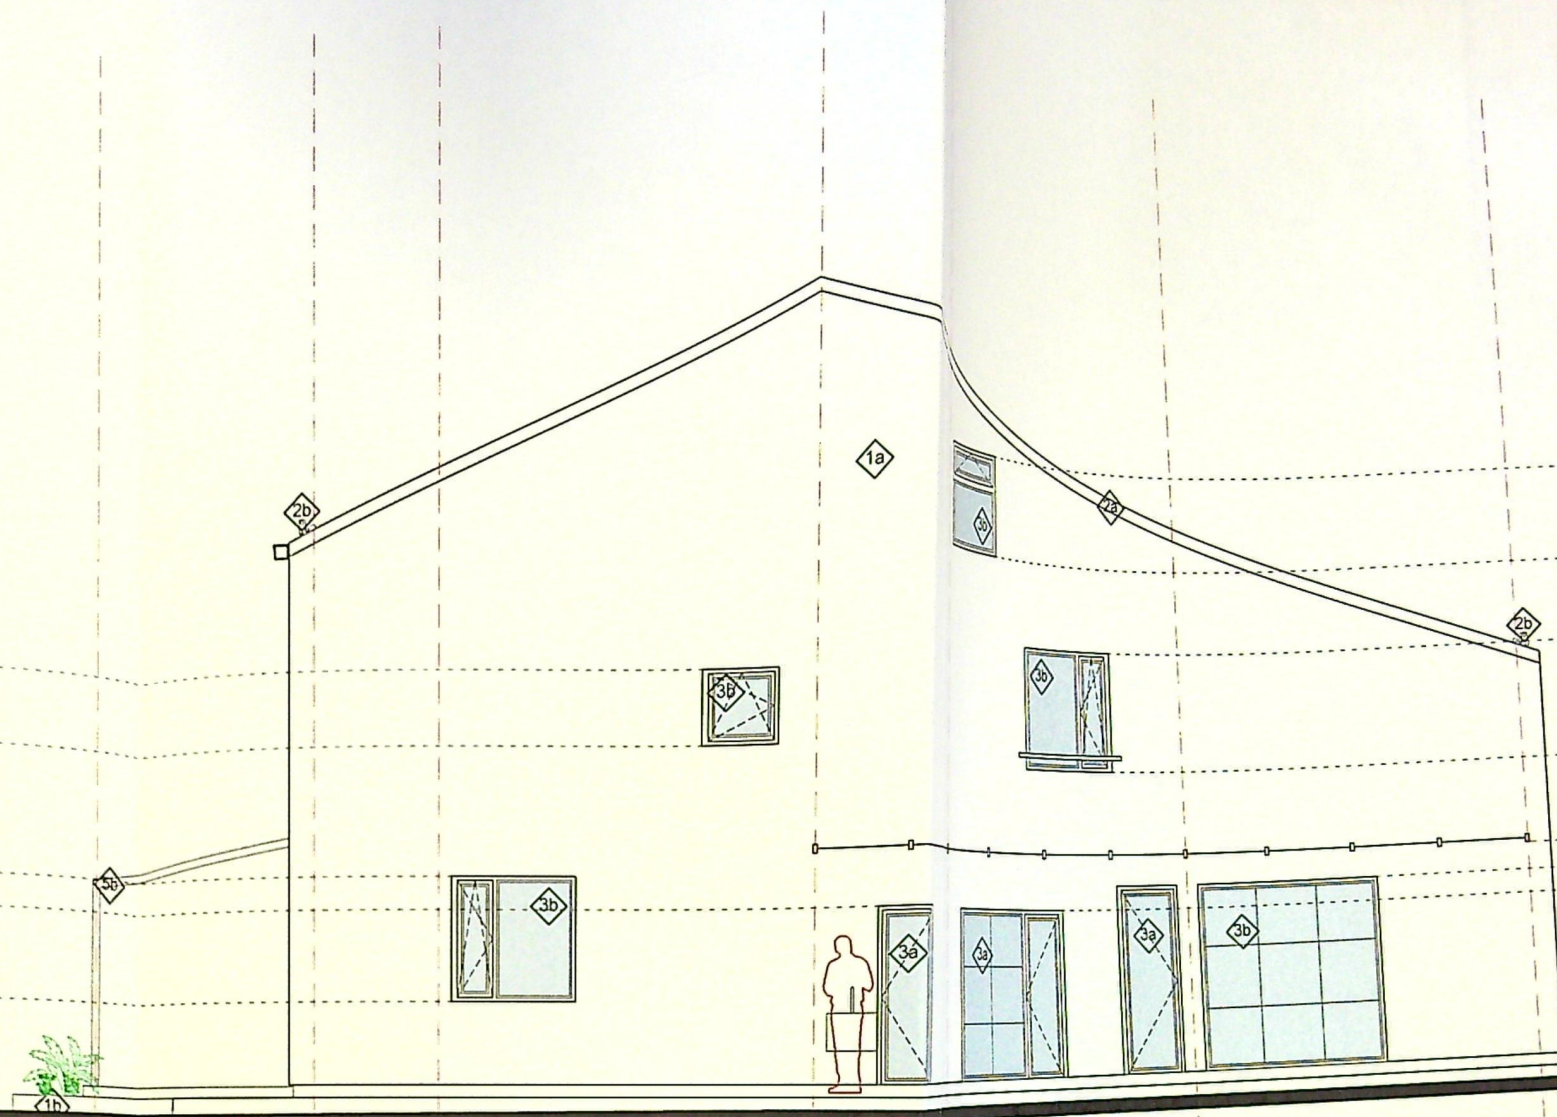

JUDETUL DOLU
PRIMĂRIA MUNICIPIULUI CRAIOVA
VIZAT SPRE NESCHIMBARE
NR. 6 construire
Anexa la autorizația de
desființare din 20...
Nr. 463
Arhitect Zili

LEGENDĂ FINISAJE

- | | |
|---------------|---|
| 1. PEREȚI | 1a. Câmp - tencuiala decorativa permeabila la vaporii - alb
1b. Soclu - tencuiala decorativa permeabila la vaporii - gri |
| 2. INVELITORI | 2a. Tabla plana faltuita - gri deschis
2b. Parazapezi metalice - gri deschis
2c. Jgheaburi si burlane din tabla vopsite in camp electrostatic - gri deschis |
| 3. TAMPLARII | 3a. Usi - tamplarie din aluminiu cu geam tripan - gri antracit
3b. Ferestre - tamplarie din aluminiu cu geam tripan - gri antracit
3c. Ferestre tip Velux - tamplarie din aluminiu - gri antracit
3d. Usi - tamplarie interioara din lemn - lemn natur |
| 4. PARDOSELI | 4a. Trepte din beton aparent
4b. Deck lemn natur |
| 5. ALTELE | 5a. Baustrada - platbanda metalica - verde fistic |