

Teren proprietate
OMV Petrom

ALEEA 2 TOAMNEI
8.00m

Retragere 6.00m imprejurire conf. C.U.
1950/23.11.2020

Retragere 10.00m constructie conf. C.U.
1950/23.11.2020

LEGENDA


- Ax drum
- Contur proprietate
- Retrageri impuse prin CU
- Locuinte vecini
- Troliuar si alei betonate
- Loc parcare in incinta proprietatii
- Spatii verzi amenajate
- Locuinta P+1E nou propusa
- Contur etaj
- Imprejmuire propusa lungime 16.02+44.94m=60.96m
- Terasa descoperita
- Pubela ecologica

SITUATIE EXISTENTA

S.T.=201.00mp
S.c.=0.00
S.d.=0.00
P.O.T.=0
C.U.T.=0

SITUATIE PROPUSA

S.T.=201.00mp
S.c.=70.15mp
S.d.=141.15mp
P.O.T.=34.90%
C.U.T.=0.702

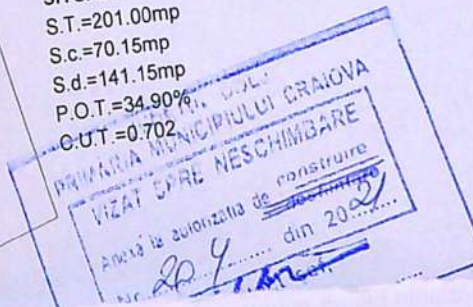

3156C

ANTA IV conf. P100/1-2013
expres al ALAN ARHITECTURA si nu vor fi folosite in alt scop decat cel pentru care au fost elaborate.

Referat / Expertiza nr. data

Proiect
nr.82/2020

eficiari:



ANGHEL DUMITRU si
ANGHEL VASILICA

proiectul:
CONSTRUIRE LOCUINTA P+1E, IMPREJMUIRE TEREN.
mun. Craiova, str. Aleea 2 Toamnei nr.22, jud. Dolj

FAZA
D.T.A.C.

A.02

Semnata digital de Filip-Constantin Vultur
Motiv: Certificat de
Autorizare B,C, seria DJ
nr. 204
Data: 2020.08.24 11:57:
+03'00'

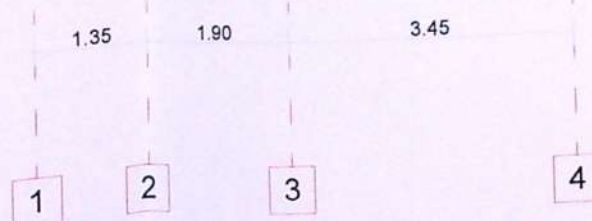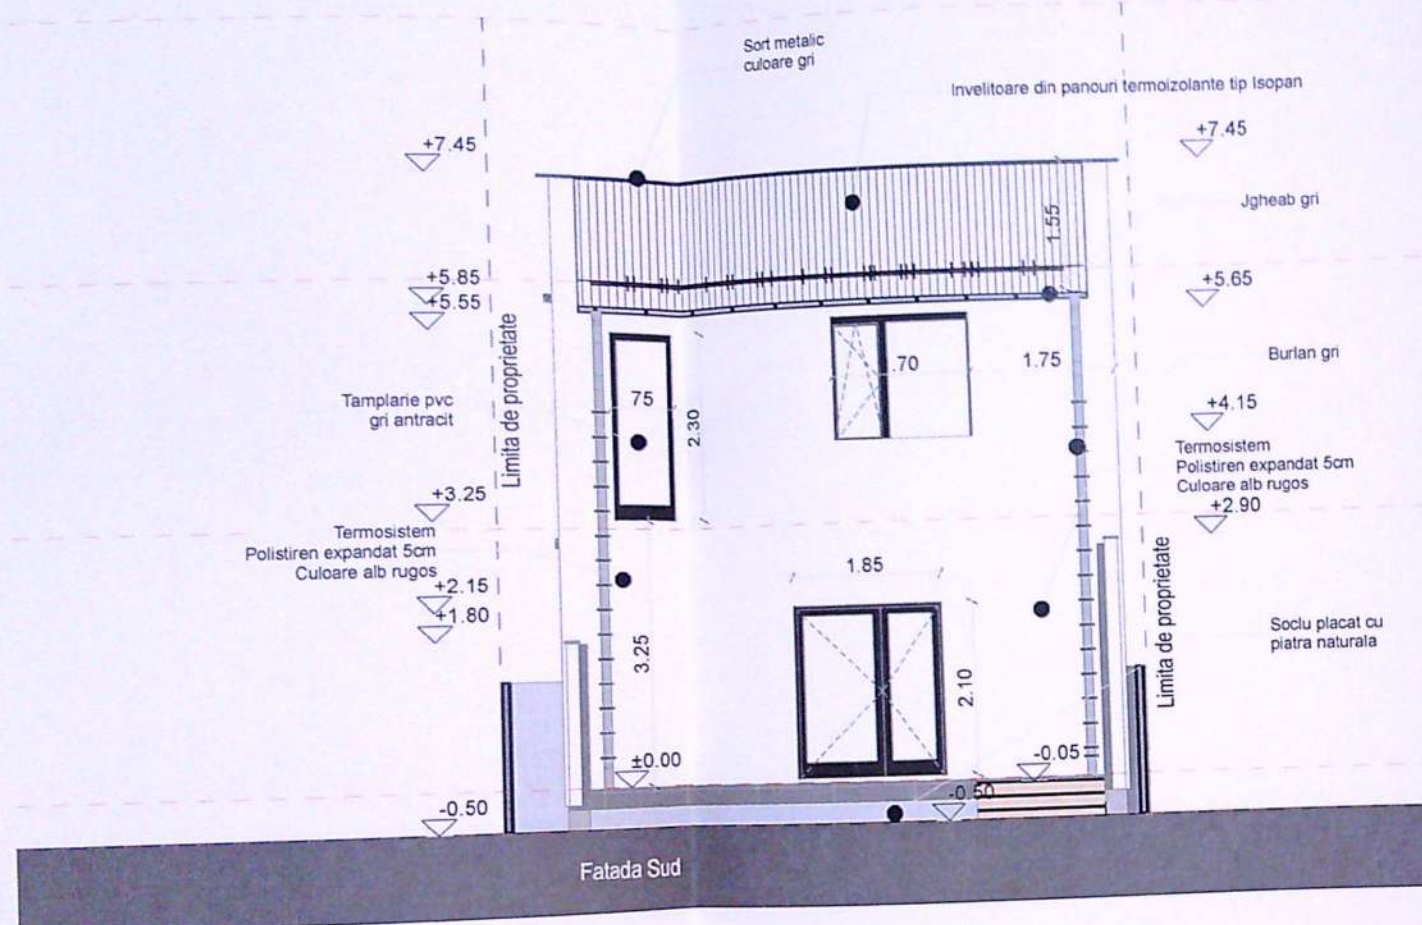

F-03

Fatada Sud (1)

1:100



F-01

CATEGORIE DE IMPOZ
Acest proiect si informati
Documentatie sunt vala

Expert
Verificator



Arhitectura
Sef proiect
Proiectat
Desenat

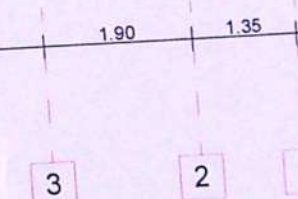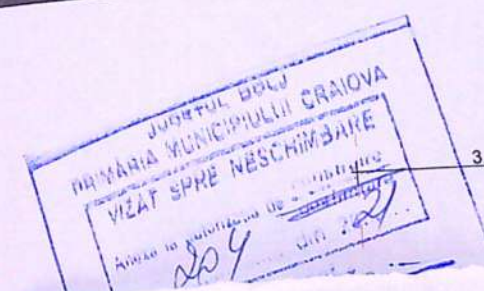

1 (1)

1:100

TANTA IV conf. P100/1-2013
expres al ALAN ARHITECTURA si nu vor fi folosite in alt scop decat cel pentru care au fost elaborate.

Referat / Expertiza nr. data

Proiect
nr.82/2020

eficiat:


ANGHEL DUMITRU si
ANGHEL VASILICA

proiectul:
CONSTRUIRE LOCUINTA P+1E, IMPREJMUIRE TEREN,
mun. Craiova, str. Aleea 2 Toamnei nr.22, jud. Dolj
planse: FATADA PRINCIPALA - NORD
FATADA SECUNDARA - SUD

F A Z A
D.T.A.C.

A.07


F-02

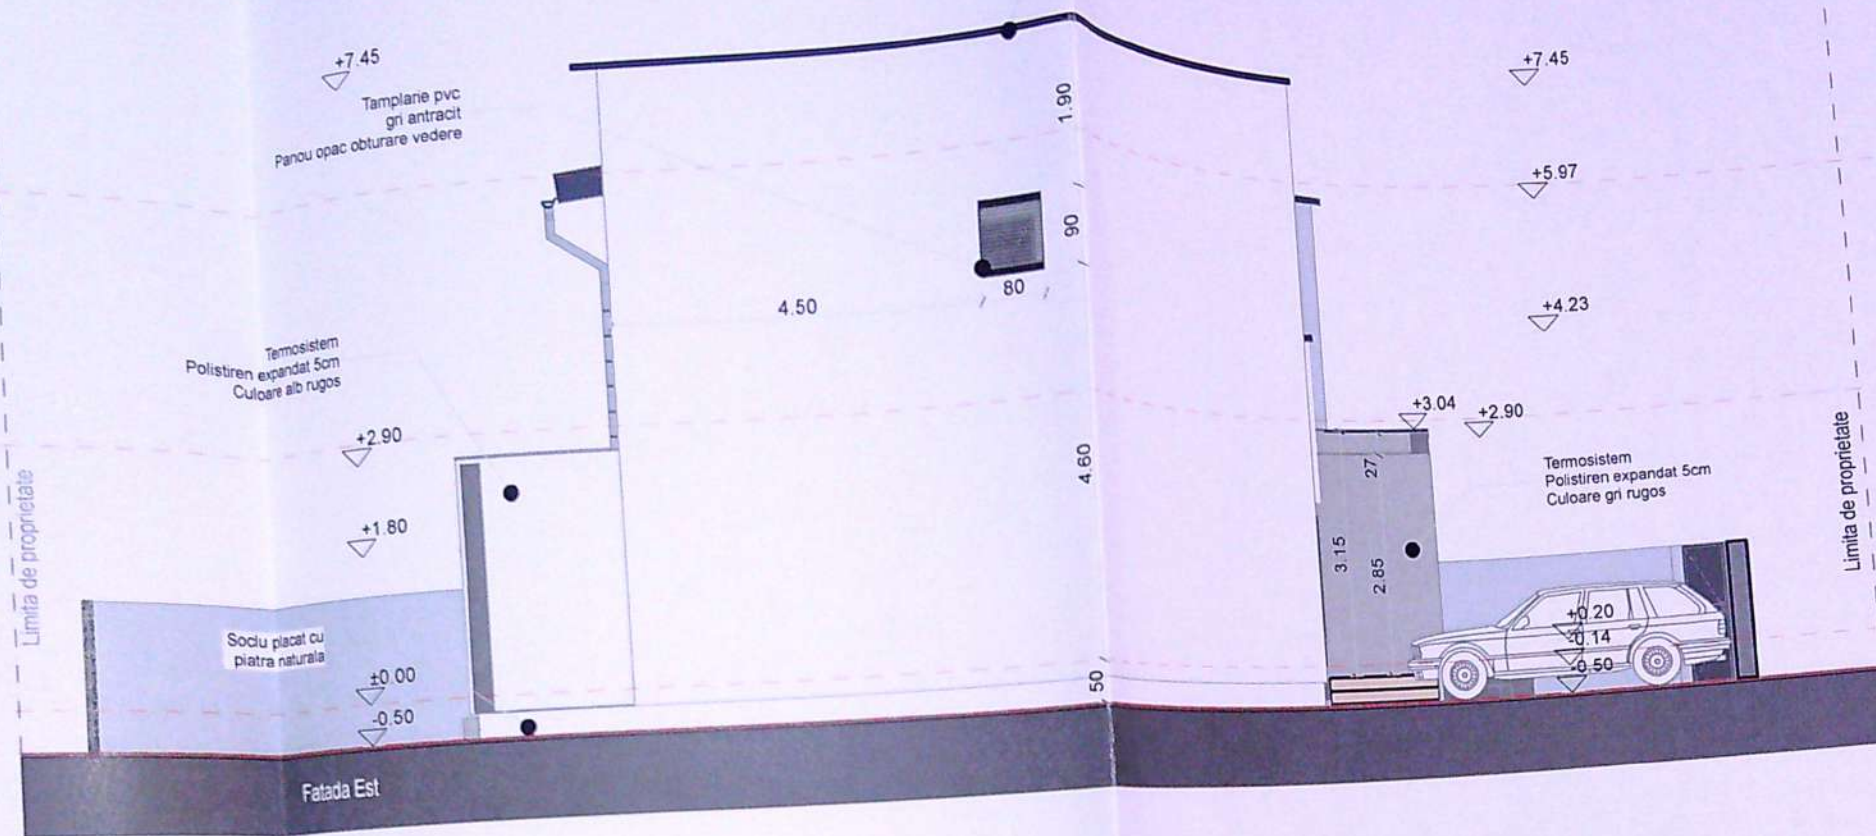

1:100

Fatada Est (1)

F-04

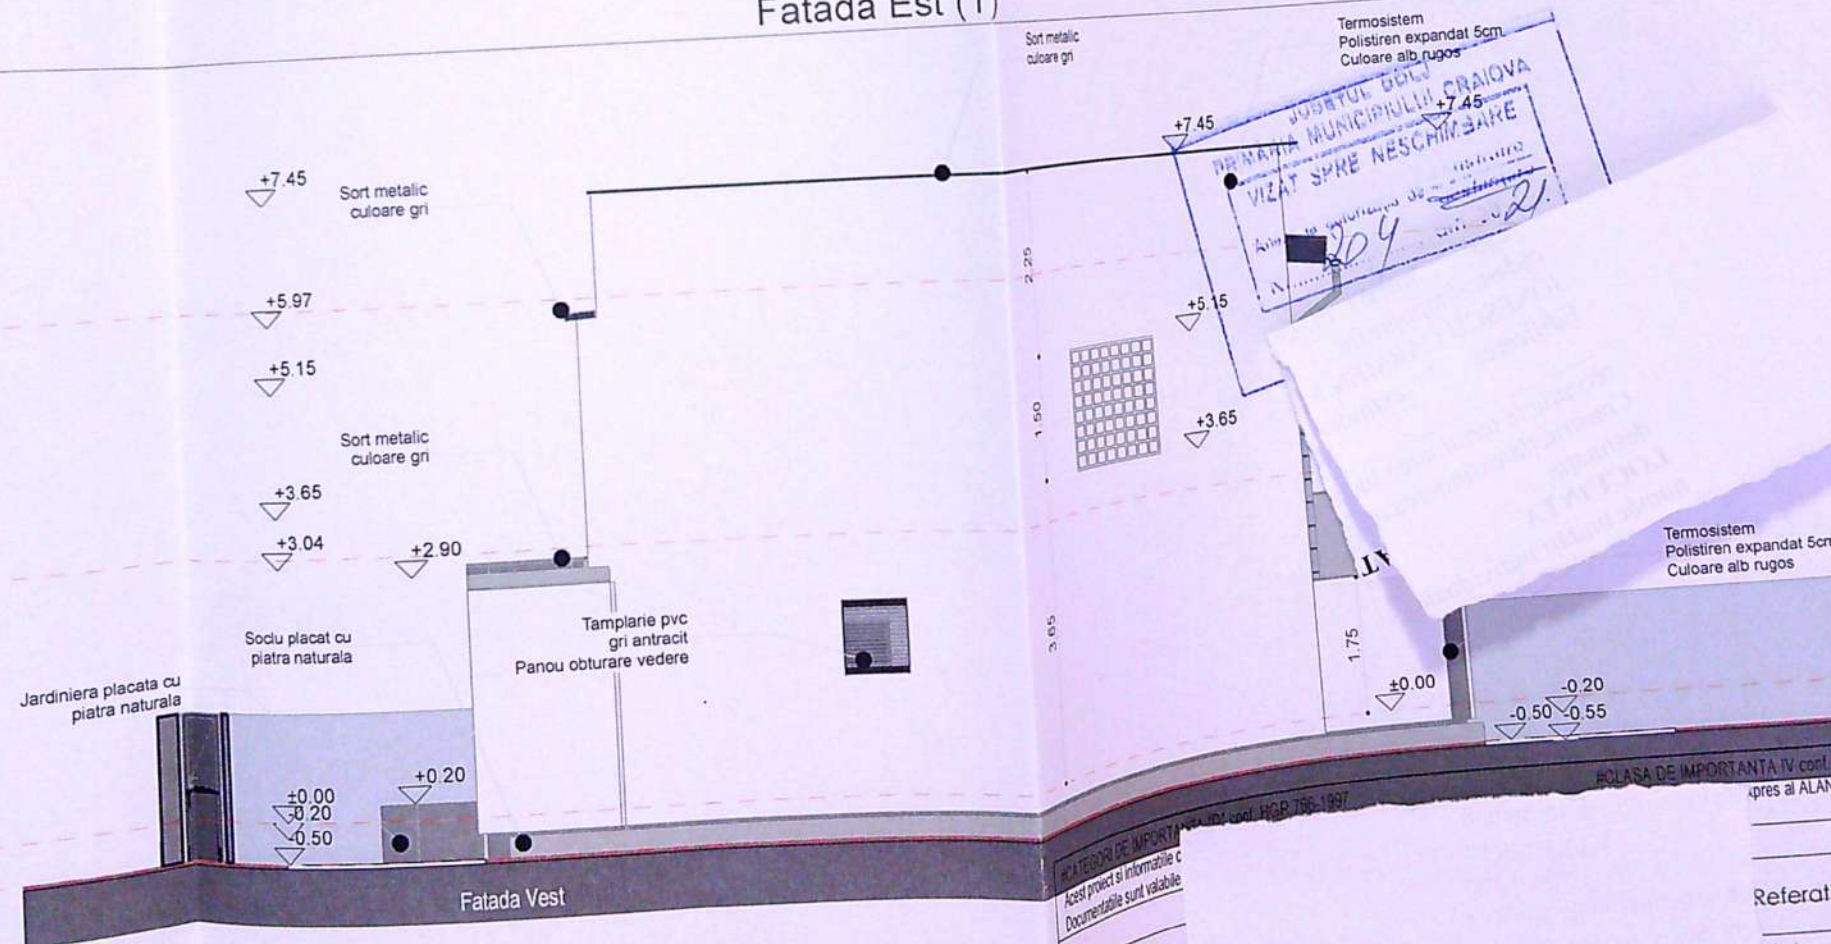

Fatada Vest (1)

Arhitectura
Sef proiect
Proiectat
Desenat

PROIECTUL DOLJ
MUNICIPIUL CRAIOVA
VIZAT SPRE NESCIMBARE

Referat / Expertiza nr. 82/2020

ANGHEL DUMITRU si
ANGHEL VASILICA

Obiectul:
CONSTRUIRE LOCUINTA P+1E, IMPREJMUIRE TEREN,
mun. Craiova, str. Aleea 2 Toamnei nr.22, jud. Dolj

ansel: FATADA LATERALA - EST
FATADA LATERALA - VEST

Proiect
nr.82/2020

FAZA
D.T.A.C.

A.08