


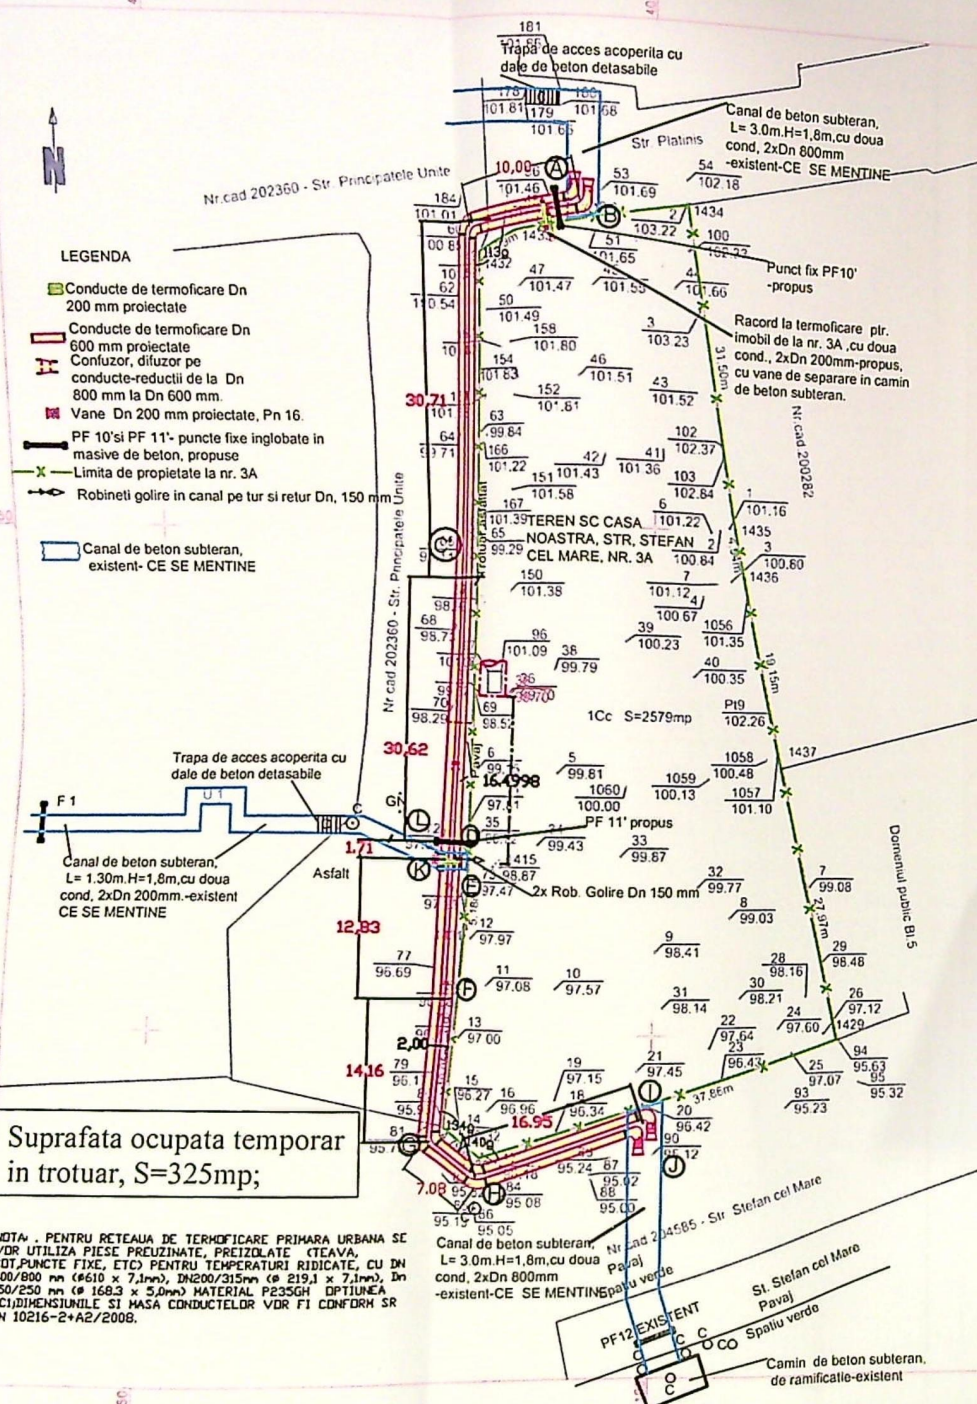

LEGENDA

- Conducte de termoficare Dn 200 mm proiectate
- Conducte de termoficare Dn 600 mm proiectate
- Confluator, difuzor pe conducte-reductii de la Dn 800 mm la Dn 600 mm
- Vane Dn 200 mm proiectate, Pn 16
- PF 10' si PF 11' - puncte fixe inglobate in masive de beton, propuse
- Limita de proprietate la nr. 3A
- Robineti golire in canal pe tur si retur Dn, 150 mm
- Canal de beton subteran, existent - CE SE MENTINE

Suprafata ocupata temporar in trotuar, S=325mp;

NOTA : PENTRU REEUA DE TERMOFICARE PRIMARA URBANA SE VOR UTILIZA PIESE PREUZINATE, PREIZOLATE (TEAVA, COT, PUNCTE FIXE, ETC) PENTRU TEMPERATURI RIDICATE, CU DN 600/800 mm (ø 610 x 7,1mm), DN200/315mm (ø 219,1 x 7,1mm), Dn 150/250 mm (ø 168,3 x 5,0mm) MATERIAL P235GH OPTIUNEA TCIDIMENSIONILE SI MASA CONDUCTELOR VDR FI CONFORM SR EN 10216-2+A2/2008.

PLAN TOPOGRAFIC
scara 1:2000


Sistem de coordonate Stiare: 1970
Sistem de cote Marea Neagra

Judetul : Dolj
Teritoriul administrativ : U.A.T. CRAIOVA
Adresa imobilului : Mun. Craiova Str. Stefan cel Mare nr.3A (fost Str. Patinilor nr.2) jud. Dolj
Nr.cad.216947 - S=2579mp
Certificat de urbanism Nr.955/20.05.2024

- Suprafata studiata 2579mp

"Prezentul document receptionat este valabil insovit de procesul verbal de receptie nr. 1288/2024"

Oficiul de Cadastru si Publicitate Imobiliara
Doc. 145259/26.06.2024
Receptionat
Iulia-Cristina PETRESCU
Iulia-Cristina Petrescu Digitally signed by Iulia-Cristina Petrescu

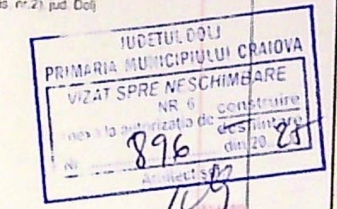

Desenat	Ing. Milica Alexandru-Luparu	Data	07.2023	55+P (CU SUPRINTENTENDENT)
Verificat	Ing. Ise Elena			

