

ANEXA NR. 16

[illegible]

B. Date referitoare la constructii			
Cod	Destinatia	Supraf. construita la sol (mp)	Mentiiuni
Total			

Executant: ING. TUTA MARIAN ALIN
CERTIFICAT DE AUTORIZARE SERIA RO-B-F,
NR. 1851, CATEGORIA A
(PERSONA FIZICA AUTORIZATA DE ANCPPI)
Confirm executarea masuratorilor la teren,
corectitudinea inlocuirii documentelor cadastrale si
corespondenta acestora cu realitatea din teren

Inspector
Confirm introducerea imobilului in baza de date
Integrata si atribuirea nr. cadastral

65000/2024

Tudor
Chimoiu

Semnata digital de
Tudor Chimoiu
Data: 2024.04.02
10:25:58 +03'00'

1 Data:

Steren = 415.00 mp;
 Sc existent = 0.00 mp;
 Sd existent = 0.00 mp;
 POT existent = 0.00%;
 CUT existent = 0.00;

Sc propus fara proiectie etaje superioare=105.30 mp;
Sc propus cu proiectie etaje superioare=114.85 mp;
Sd propus=220.15 mp;
POT propus= 27.67%;
CUT propus= 0.53





Sc propus accese = 3.20mp
Sd propus cu accese = 223.35mp

UDETUL DOLJ
PRIMĂRIE MUNICIPIULUI CRAIOVA
VIZAT SPRE NESCHIMBARE
NR. 1
Anexa la autorizația de construire
Nr. 31
destinată
din 20.05
Arhitect sef

Legenda:

- Construire locuinta unifamiliala P4
- Proiectie etaj superior
- Trepte acces
- Alei auto
- Alei pietonale
- Spatiu verde S= 202.00mp
- Platforma gunoi colectare selectiva
- Acces auto
- Acces pietonal
- Limita proprietate

Clasa de importanță
Categorie de importanță

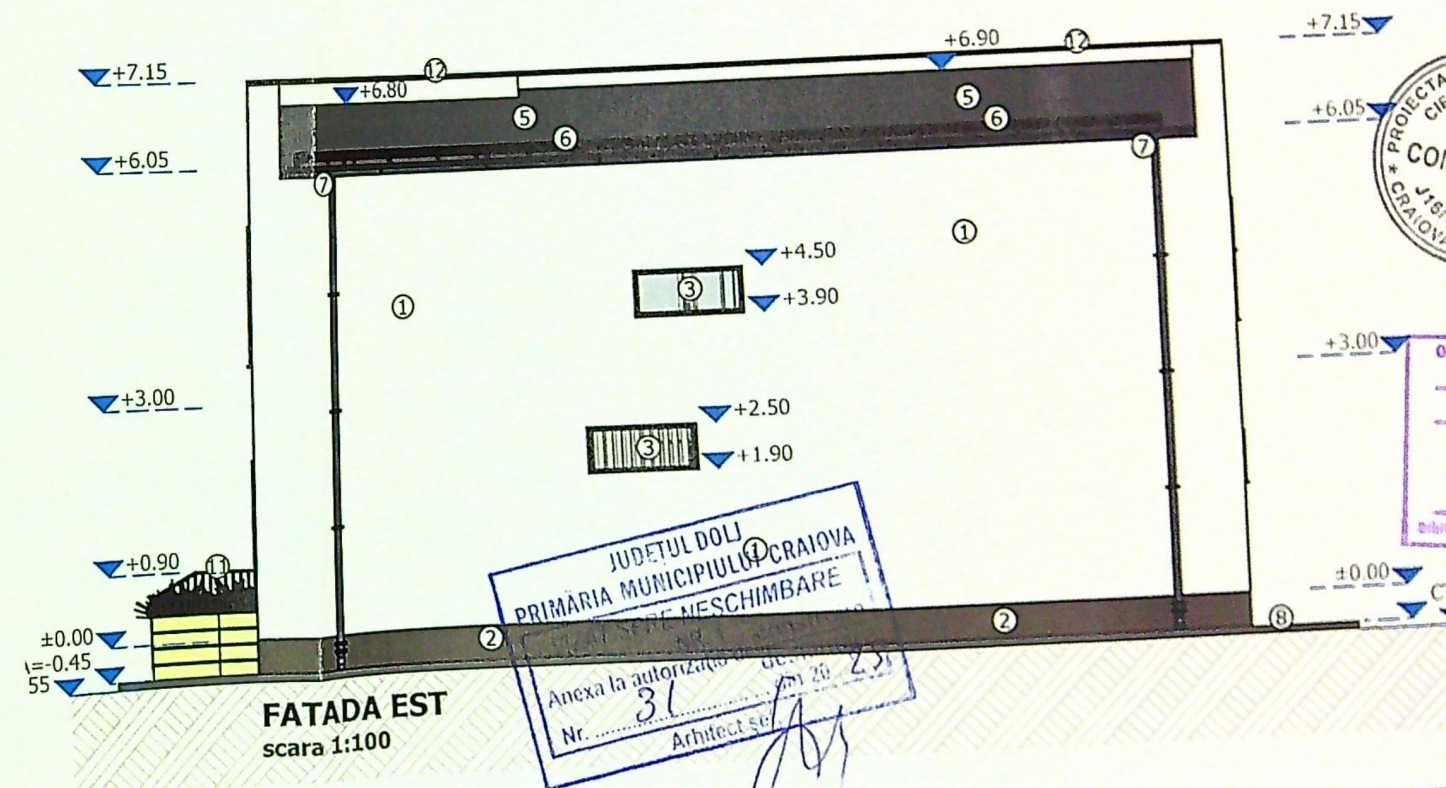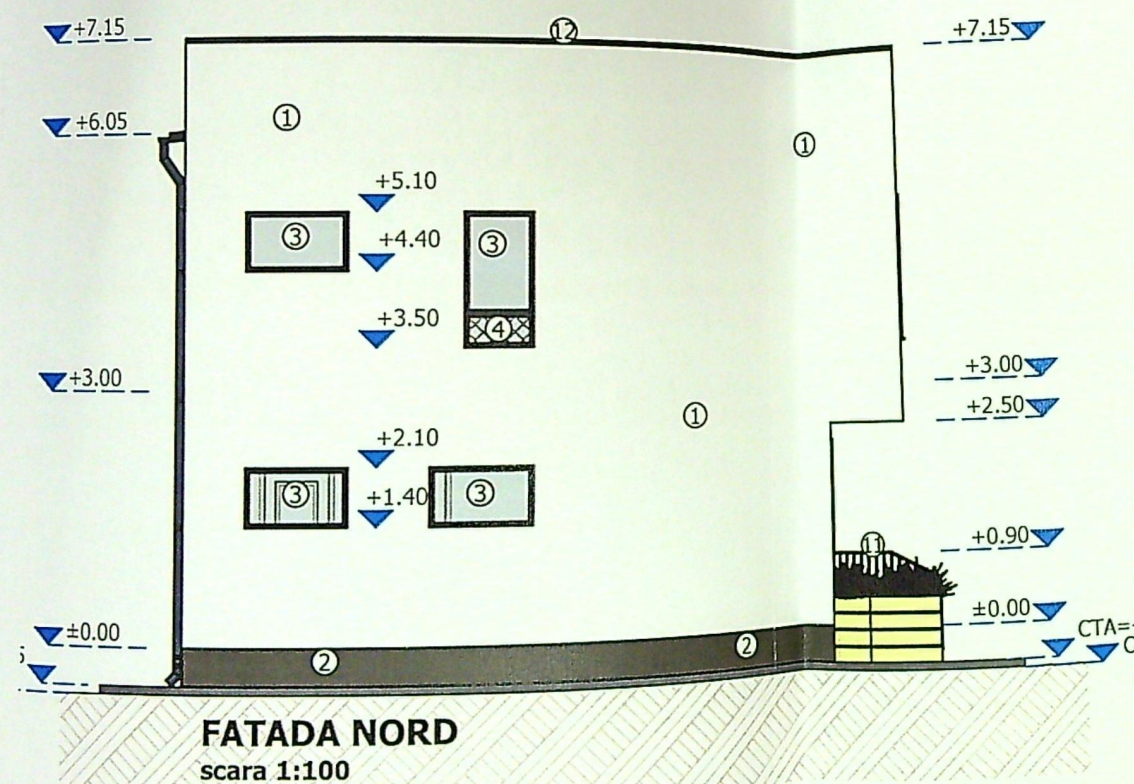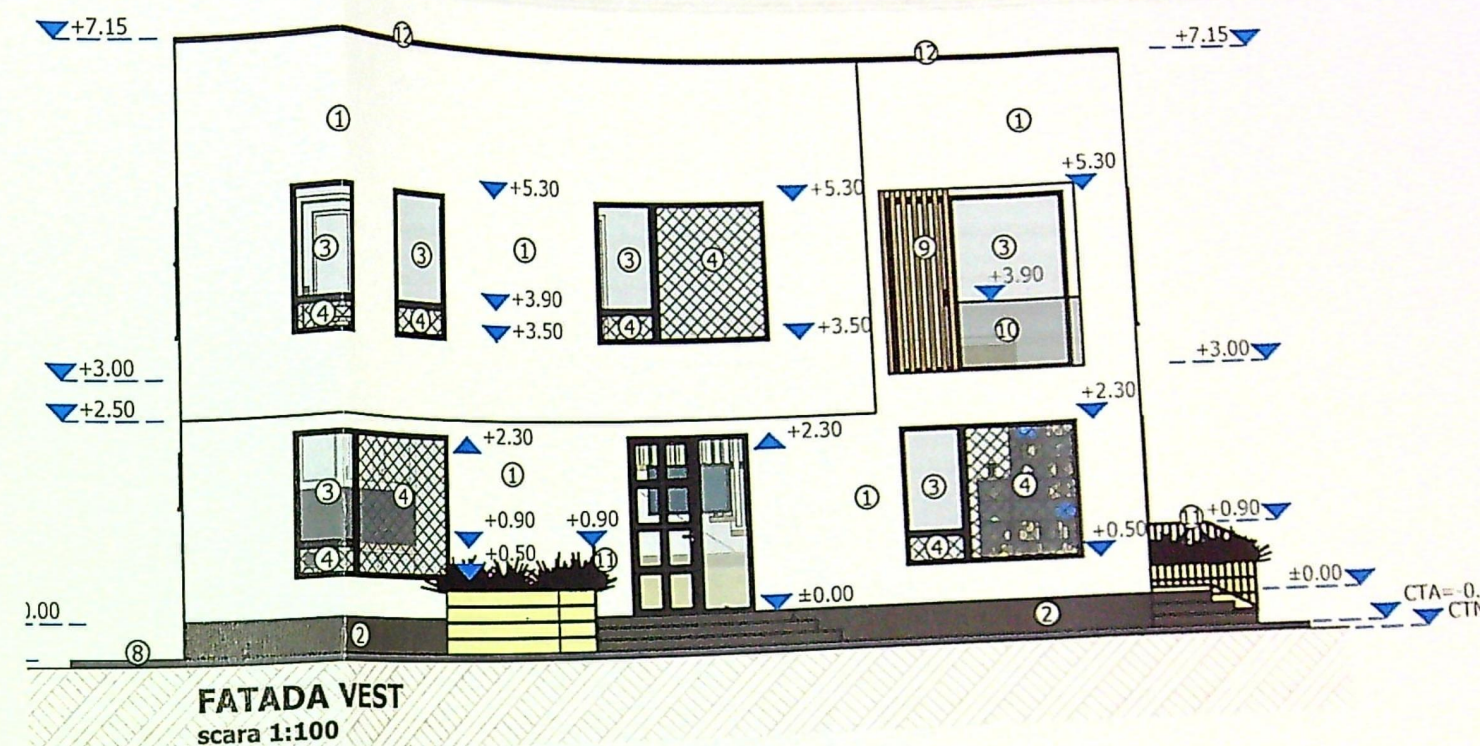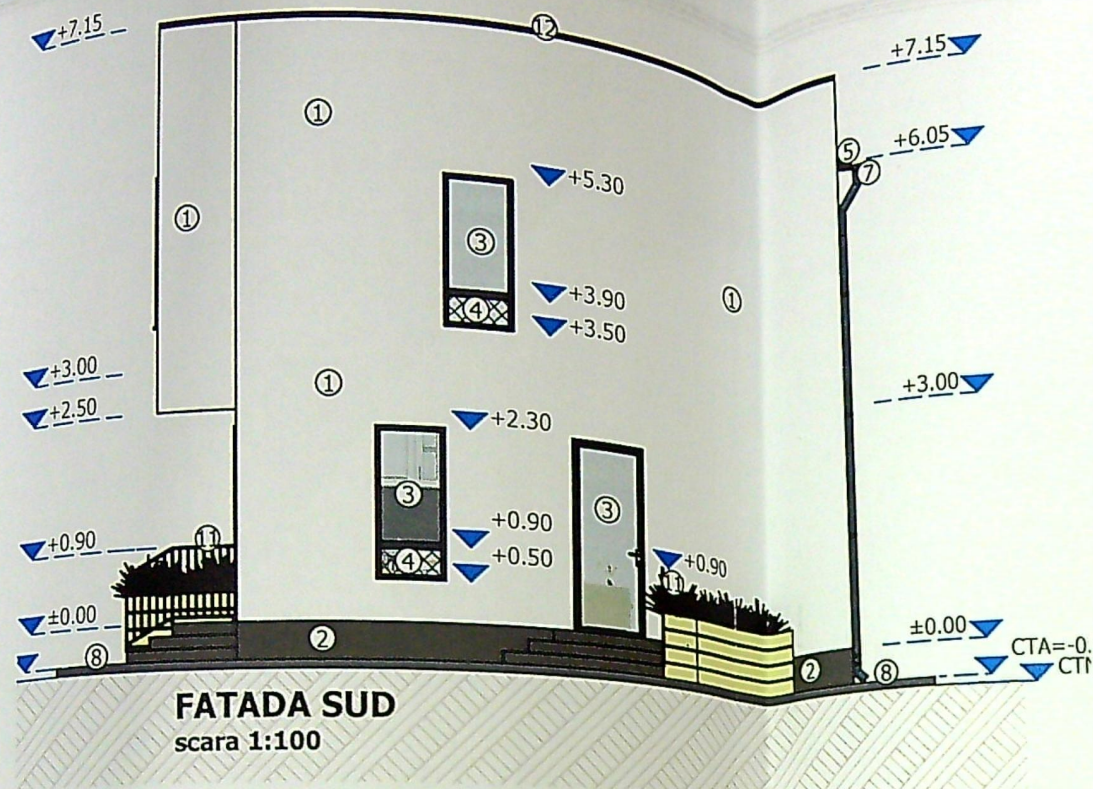

LEGENDA:

- ① TENCUIALA DECORATIVA DE EXTERIOR CULOARE ALB
- ② TENCUIALA SPECIALA SOCLU CULOARE GRI
- ③ TAMPLARIE PVC CULOARE GRI
- ④ TAMPLARIE PVC CU GEAM FIX SI STICLA SECURIZATA CULOARE GRI
- ⑤ INVELITOARE TABLA CULOARE GRI
- ⑥ OPRITORI ZAPADA
- ⑦ JGHEAB SI BURLAN TABLA CULOARE MARON
- ⑧ TROTUAR PERIMETRAL
- ⑨ RIFLAJ
- ⑩ BALUSTRADA STICLA SECURIZATA H=90
- ⑪ BALUSTRADA METALICA H=90
- ⑫ SORT TABLA