



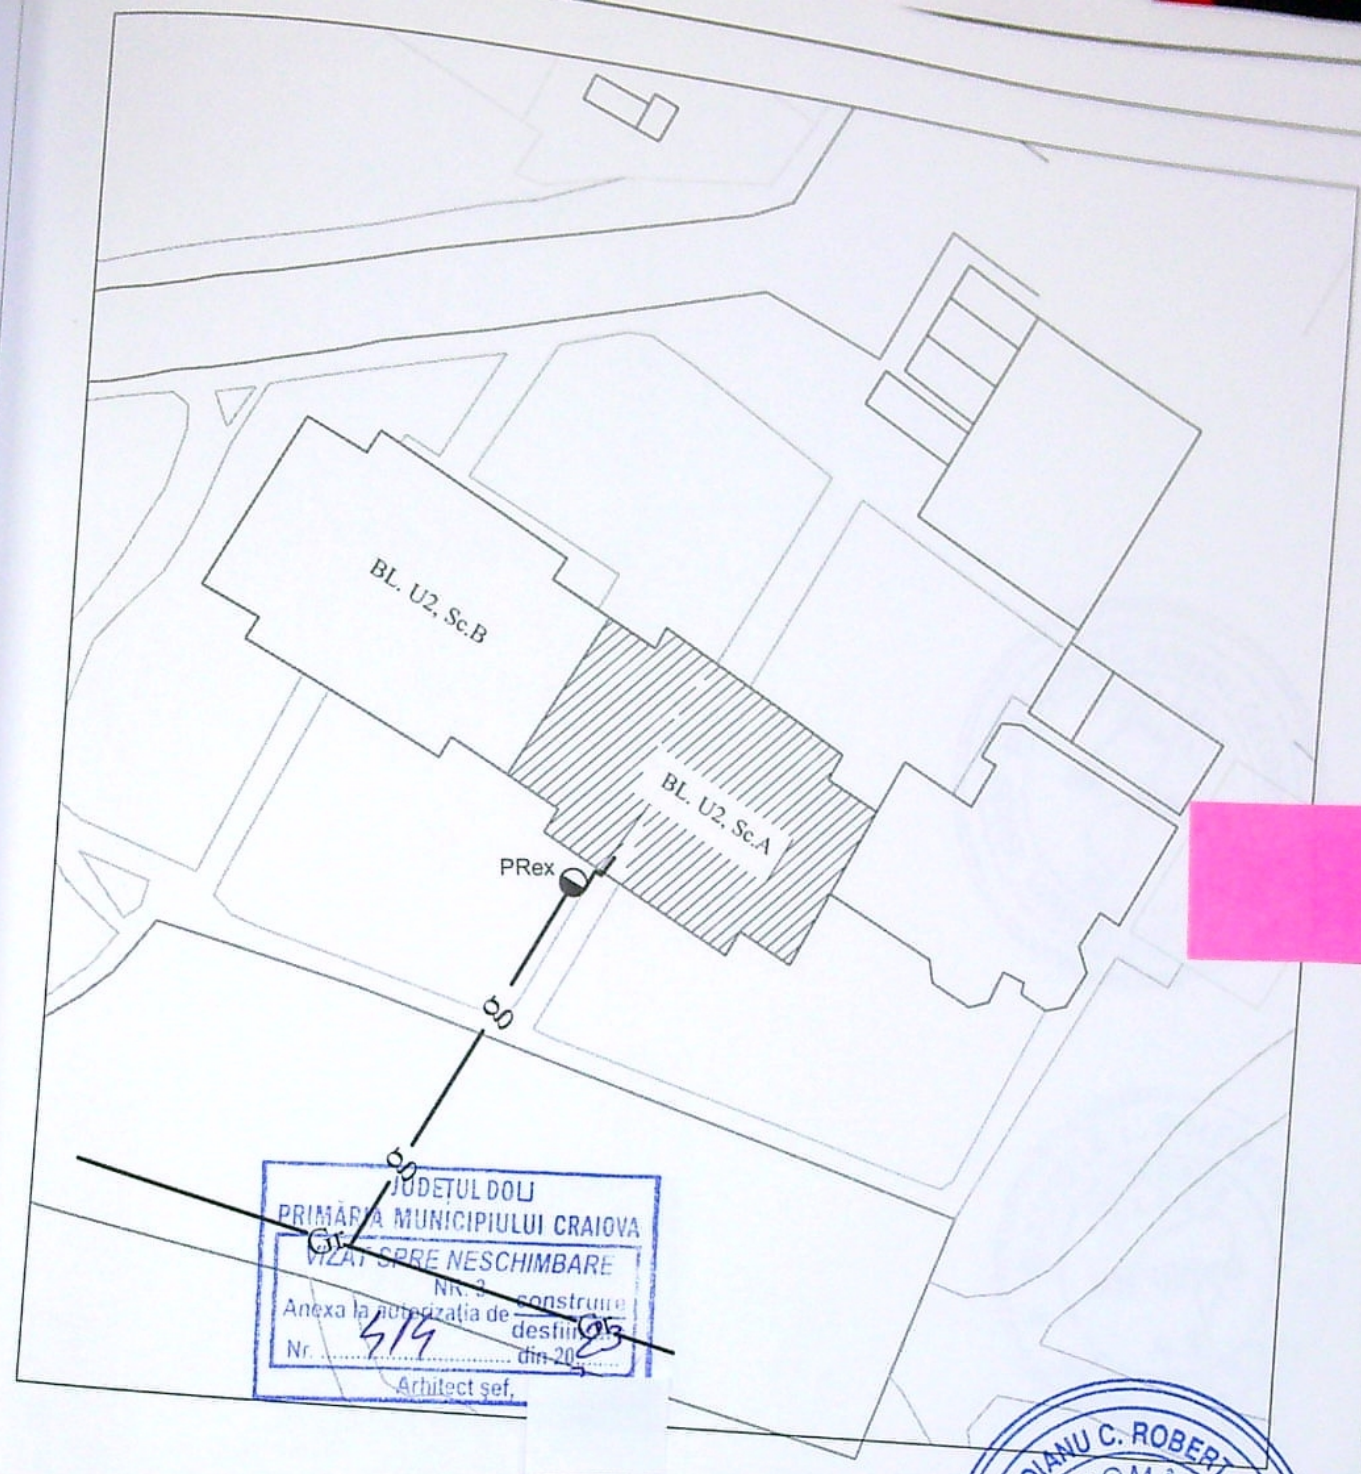

LEGENDA

- Gr — Conducta gaze naturale presiune redusa EXISTENTA
- Instalatie utilizare gaze naturale presiune joasa
- PRex Post de reglare gaze naturale EXISTENT
- ▨ Imobil pentru care se executa lucrarea

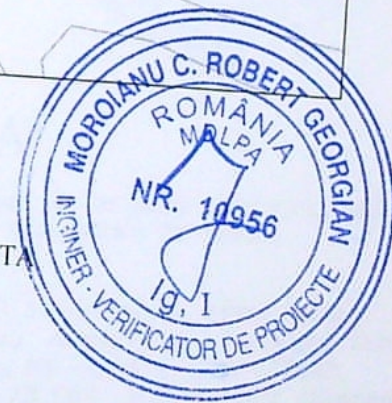

PROIECTANT (operator economic) DIVERSINST S.R.L. CRAIOVA dir. ing. STEFAN IONUT (semnatura autorizata si stampila) Inst. aut. proiectant.: ing. Chita Daniel D-tru inst. aut. ANRE, grd. PGIU nr. 109201366/2020				EXECUTANT (operator economic) director. ing. (semnatura autorizata si stampila) Inst. aut. executant: inst. aut. ANRE, EGIU nr.			
DIVERSINST S.R.L. CRAIOVA 016/3102/92 Aut. PDIB nr. 10065/24.01.2021				Beneficiar: DUMITRESCU GABRIEL ANDREI CRAIOVA, Blv. Dacia, nr.95, Bl.U2, Sc.A ap. 17 JUD.DOLJ			
SEPARARE INSTALATIE UTILIZARE GAZE NATURALE PRESIUNE JOASA PENTRU CONTORIZARE PE APARTAMENT - INSTALATIE UNICA (BLOC) - AP.17				Faza: DTAC			
Titlu plansa: PLAN DE SITUATIE				Pr. nr. 64/2023			