


PLAN DE AMPLASAMENT SI DELIMITARE A BUNULUI IMOBIL  
(intravilan)  
SCARA 1:500  
SISTEM PROIECTIE: "STEREOGRAFIC 1970"

Judetul DOLJ  
Teritoriul adm. CRAIOVA  
Cod SIRUTA.....  
Adresa imobil  
Str. Tarlaua 22, nr. Parcela 24  
Nr. cadastral al bunului imobil.....

Numele si prenumele proprietarilor:  
MARGINEANU ILIE  
Adresa: Cart. Craiova Noua, bl. 164D,  
sc. 1, apt. 14 - Craiova, Dolj.

FILIMON DANIEL  
Adresa: Sat. Chitila (com. Chitila),  
Judetul Ilfov  
Strada Ana Ipatescu, nr. 13.

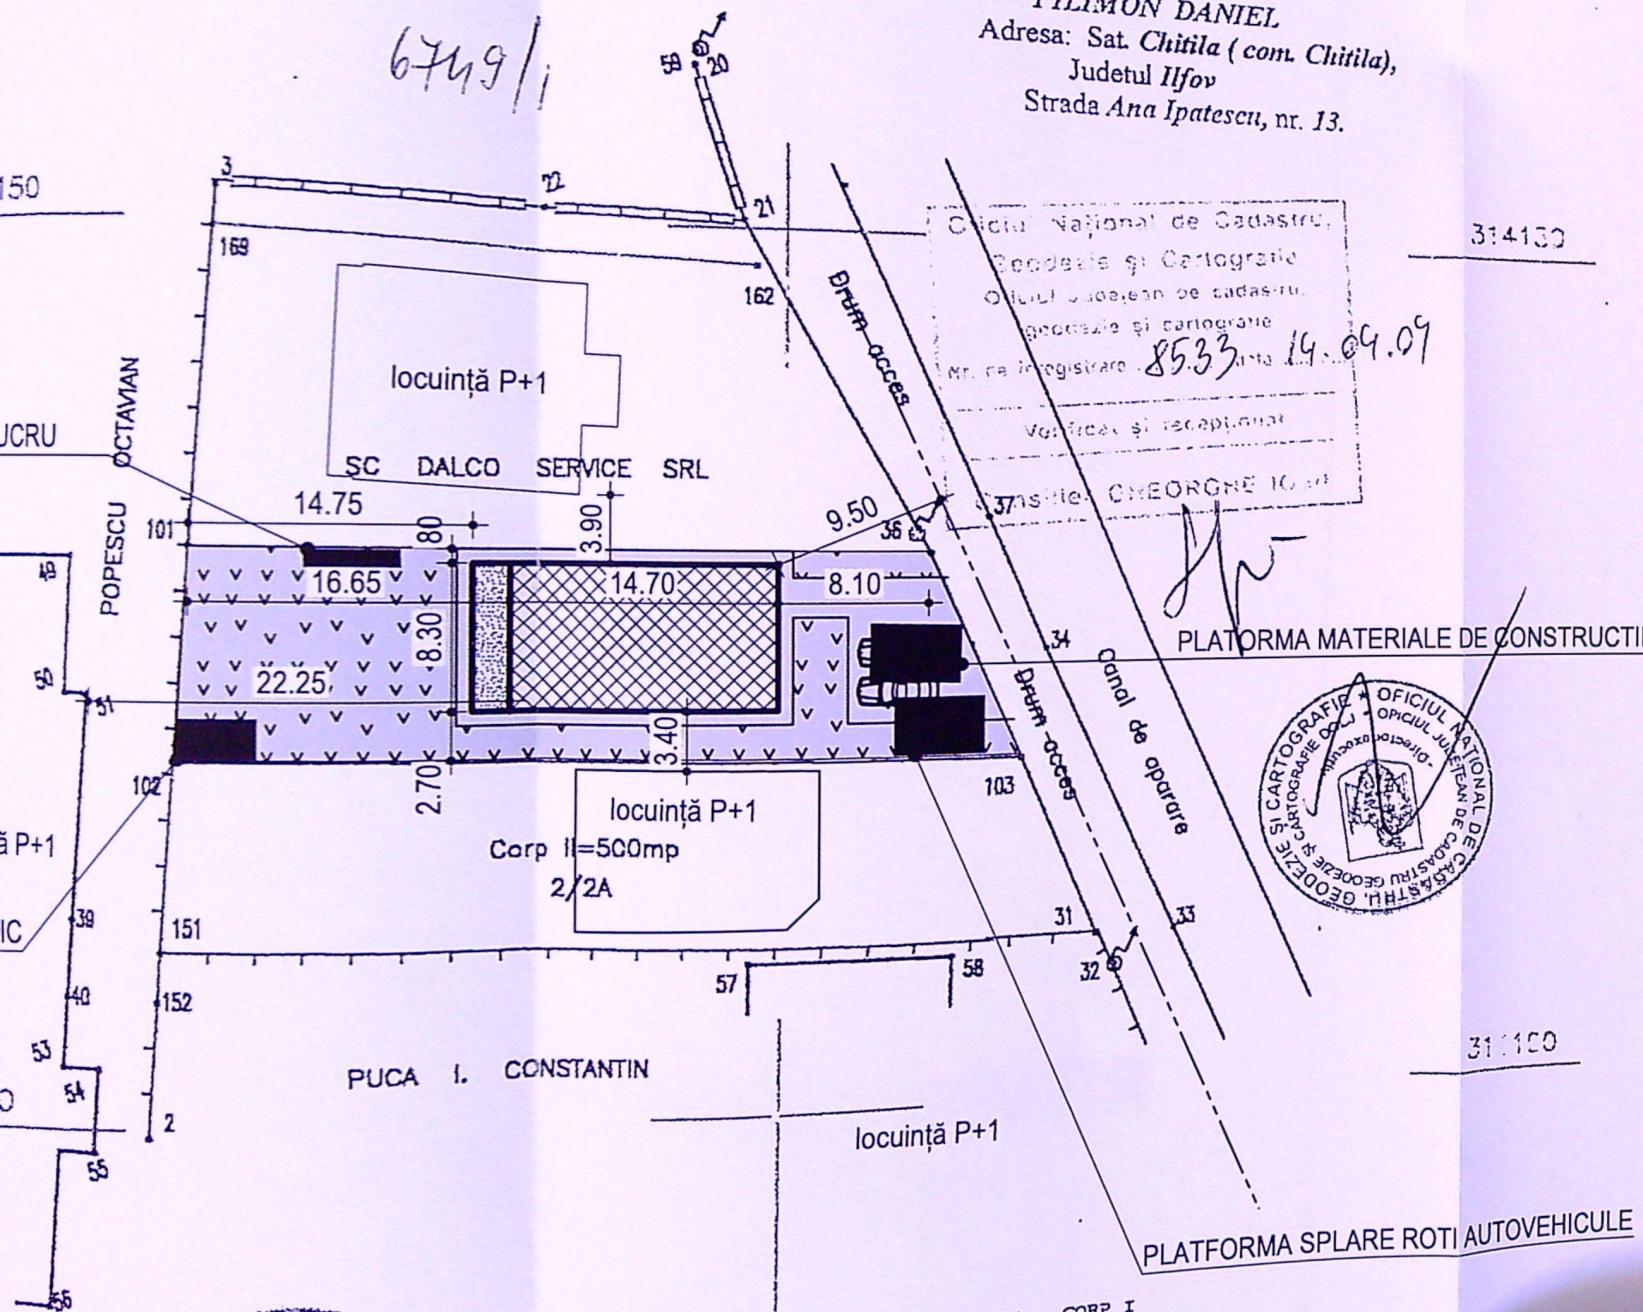

LEGENDA:

Steren = 500 mp

P.O.T. existent: 0%

C.U.T. existent: 0,00

Locuință propusă P+1  
Sc = 122 mp;  
Sd = 183 mp;

P.O.T. propus: 25%

C.U.T. propus: 0,37

Terasă neacoperită;

Trotuare și alei betonate (dalate)


Spatii verzi S = 200 mp



Data:


| * CORP I      |          |
|---------------|----------|
| NUMAR         | DISTANTA |
| 101           | 39.400   |
| 104           | 12.976   |
| 103           | 45.195   |
| 102           | 11.840   |
| 101           |          |
| S = 500.285mp |          |

PLAN DE SITUAȚIE O.E.  
SC. 1:500


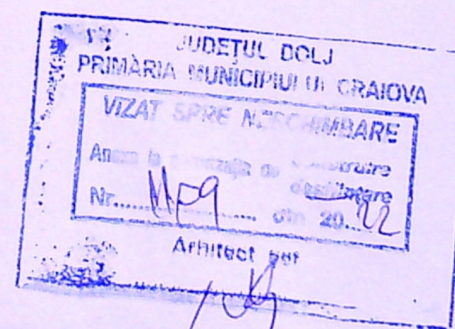





# FAȚADĂ PRINCIPALĂ SC. 1:100

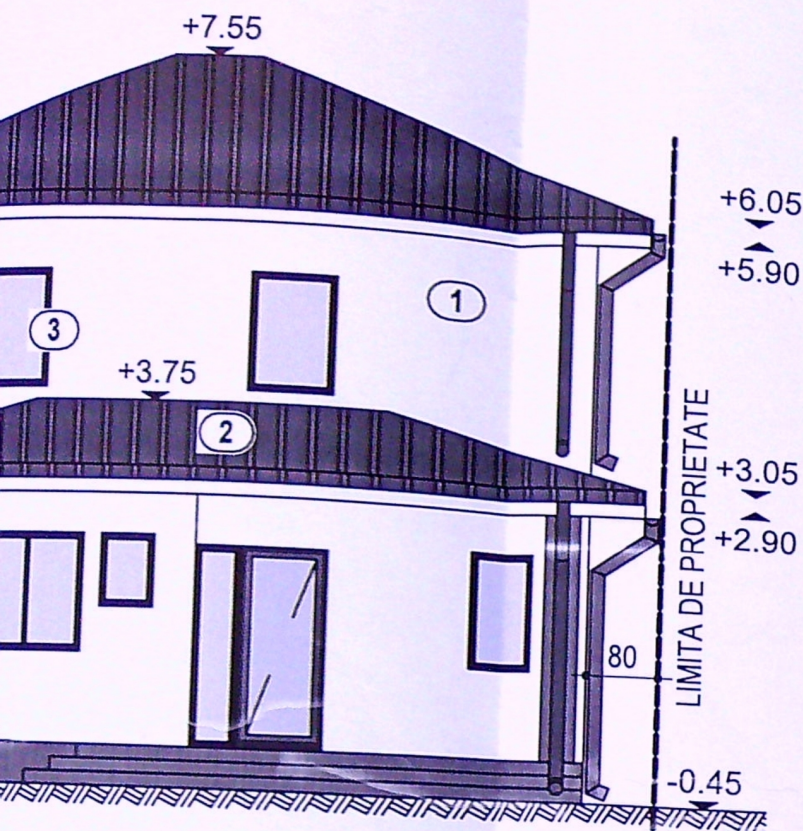


# FAȚADĂ LAT.-DREAPTĂ SC. 1:100

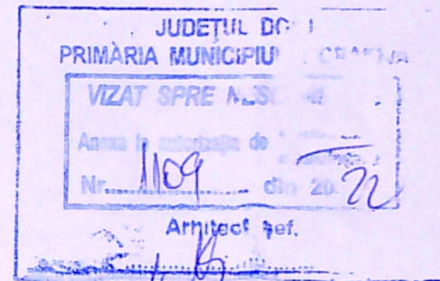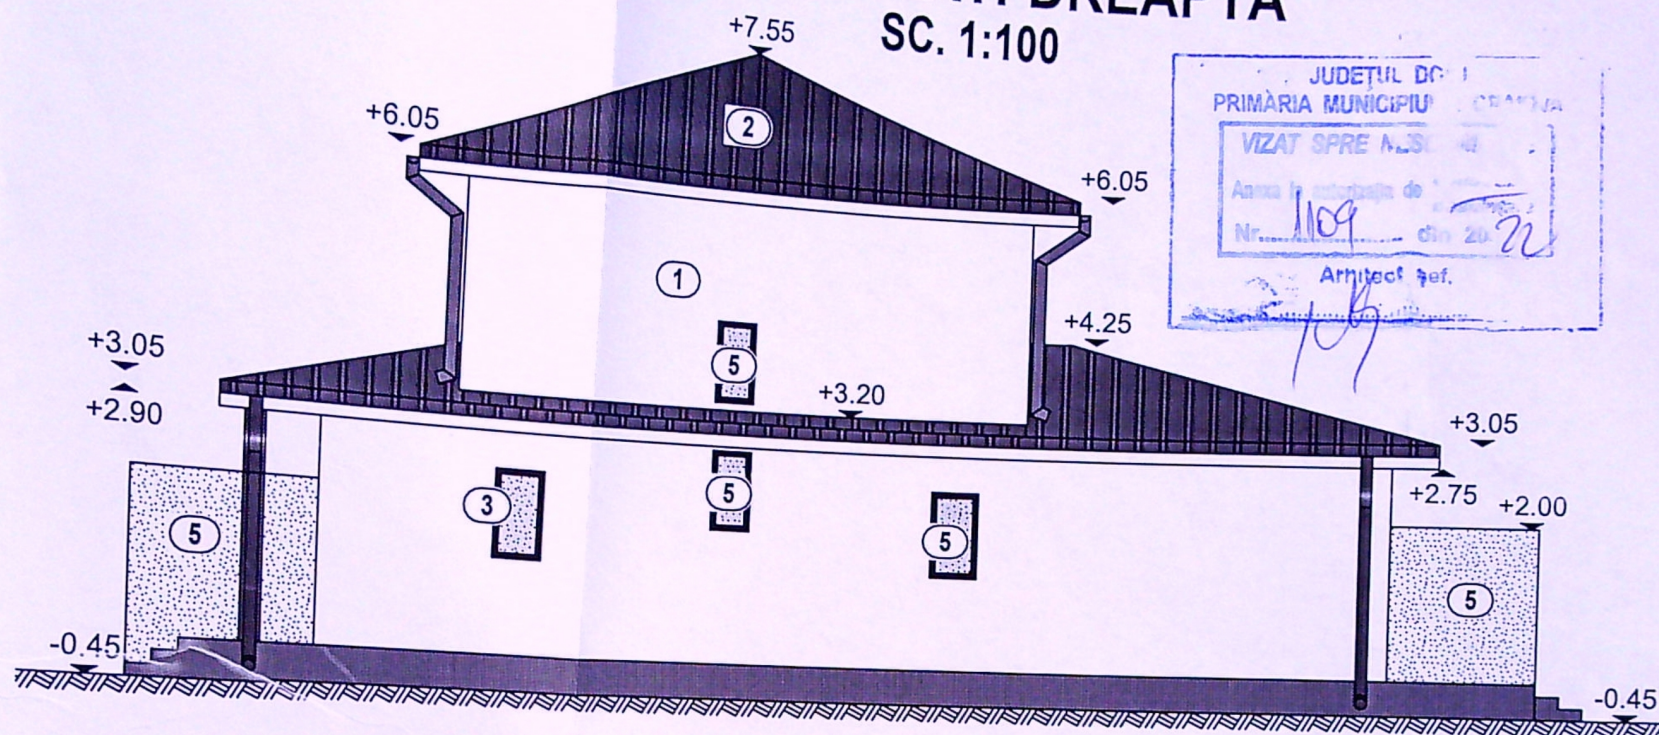

# FAȚADĂ LAT.-STÂNGĂ SC. 1:100

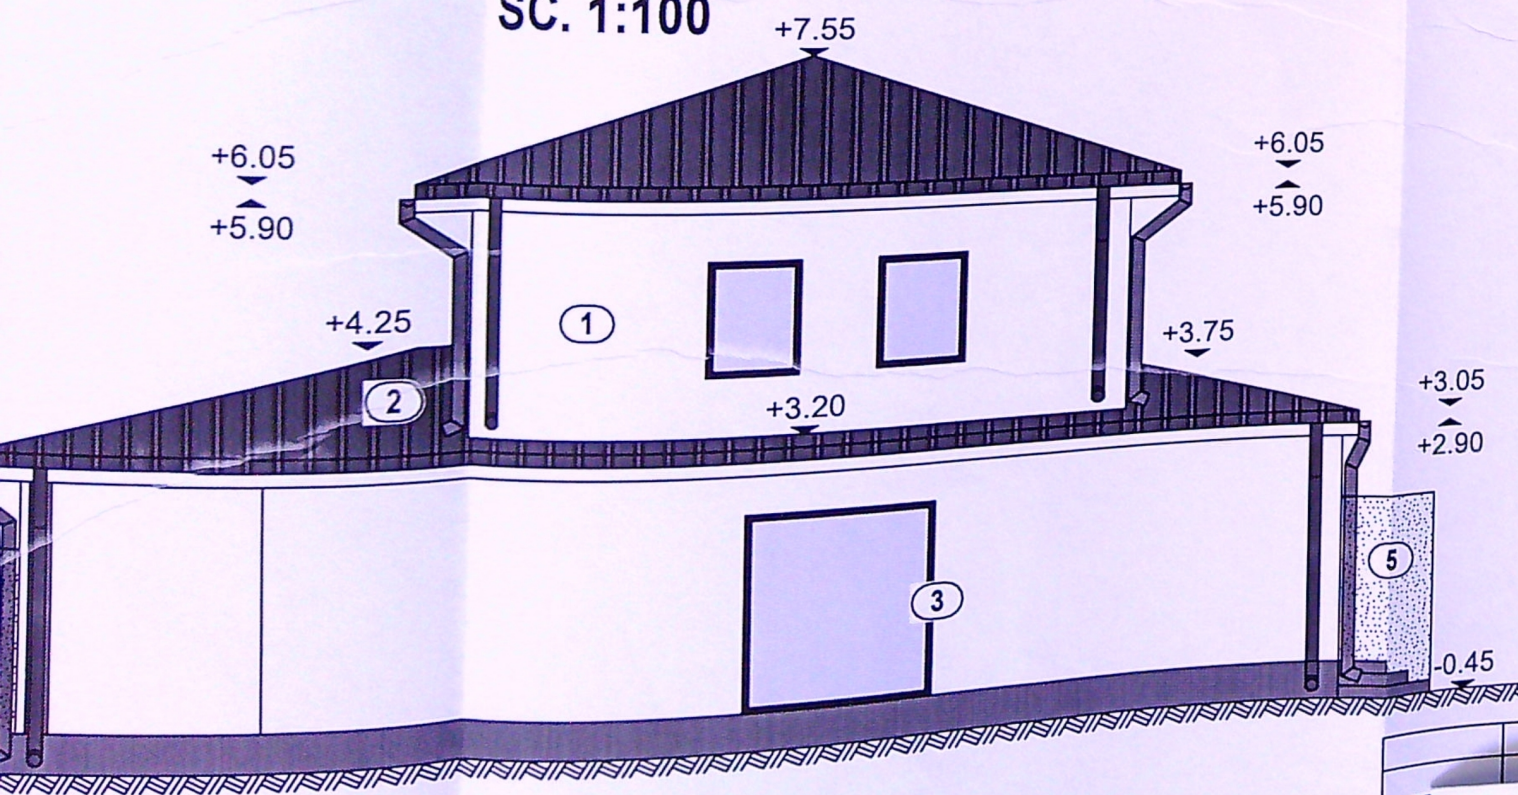

# FAȚADĂ POSTERIOARĂ SC. 1:100

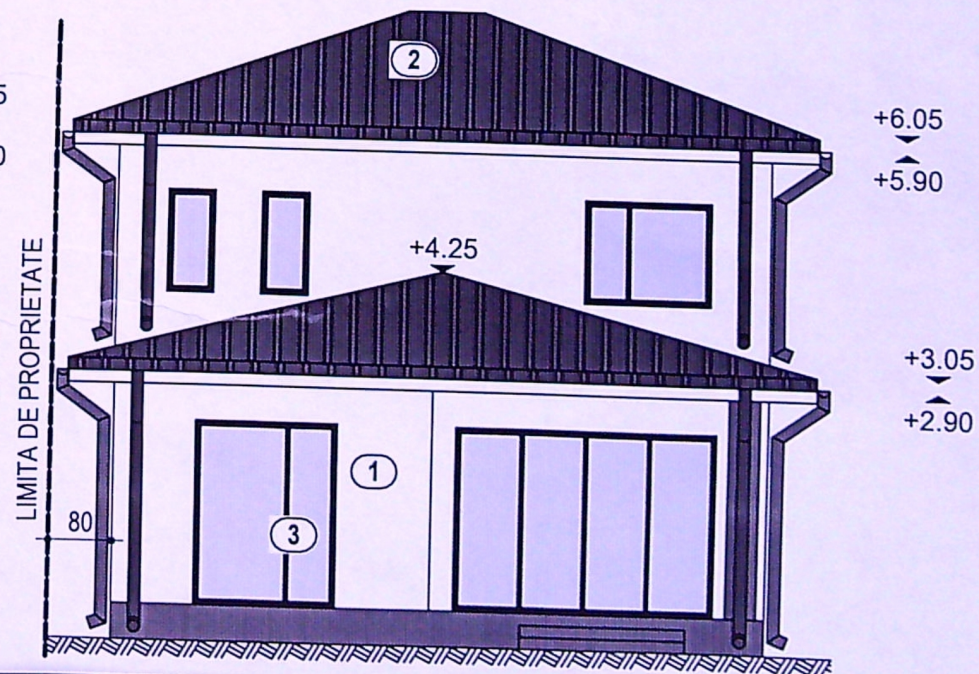

- 1) Tencuială decorativă
- 2) Îvelitoare metalică
- 3) Tâmplărie PVC
- 4) Panou opac obturator vedere

VERIF  
EXI  
SPECI  
ȘEF PR  
PROIEC  
DESEN