



Județul Cluj
PRIMĂRIA MUNICIPIULUI CRAIOVA
VIZAT ȘFRE NESCHEMARE
NR. 6
Anexa la autorizația de construire
Nr. 1310
gestiunire
din 20.03
Arhitect șef.

PAVEL C. MIHAI
NR. 09626
A1, A2
INGINER
EXPERT TEHNIC

STANCIU GH. FLORIN
ROMÂNIA
M.D.R.T.
NR. 08777
A1
INGINER
VERIFICATOR PROIECTE

SOCIETATEA COMERCIALĂ
HARD
EXPERT
CONSULTING
S.R.L.
BUCUREȘTI - ROMÂNIA

STANCIU GH. FLORIN
ROMÂNIA
M.D.R.T.
NR. 09011
A2
INGINER
VERIFICATOR PROIECTE

NEGOEȘCU T. GABRIEL
NR. 07107
D.E.T.
VERIFICATOR PROIECTE


MANEA V. VALENTINA-IOLEANA
ROMÂNIA
M.D.R.T.
NR. 00661
AEL
AUDITOR ENERGETIC PENTRU CLĂDIRI

ORDINUL ARHITECTULUI
DIN ROMÂNIA
5019
Andrei-Daniel
FLOREA

CATEGORIA DE IMPORTANȚĂ "C"
II

PROIECTANT:

nr.
2
c.
1
Planșa
A02

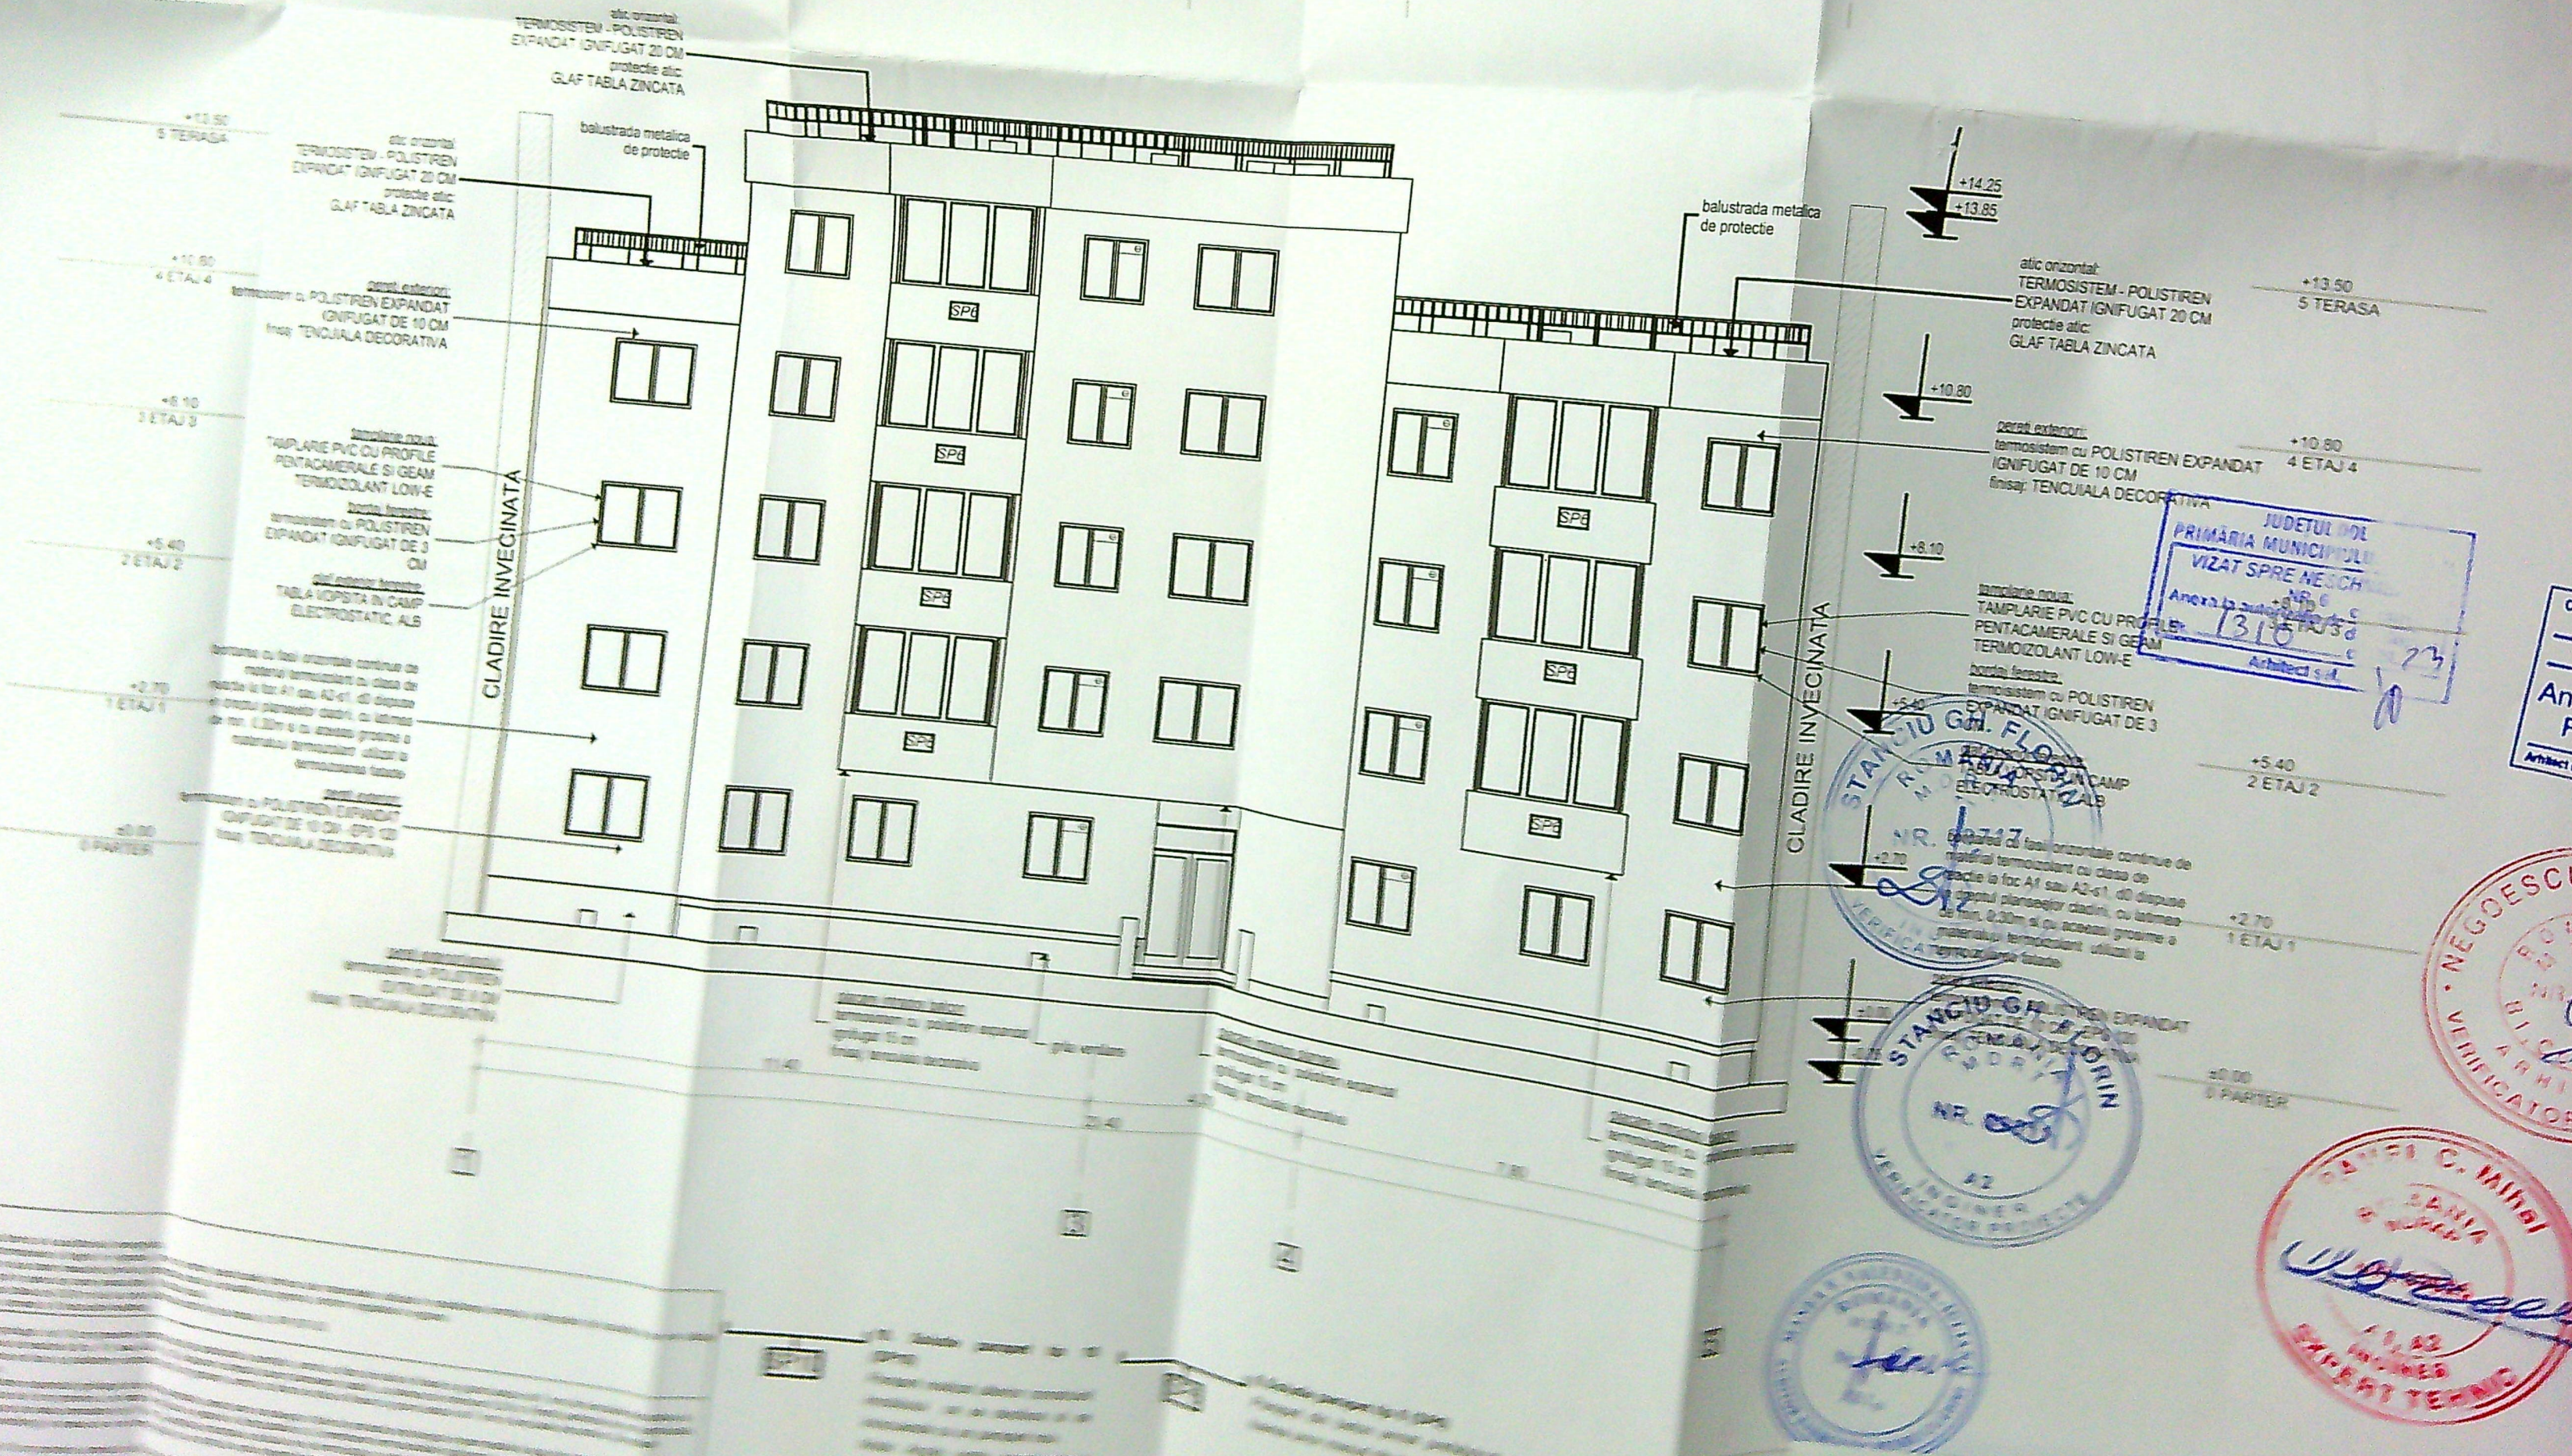


JUDETUL IOL
PRIMARIA MUNICIPALU
VIZAT SPRE NESCH
Anexa la autorizatie de constructii
Nr. 1315/2015
Arhitect S.A.

STANCIU G. FLO
VERIFICATOR PROIECTE
NR. 1717
VERIFICATOR PROIECTE

STANCIU G. FLO
VERIFICATOR PROIECTE
NR. 1717
VERIFICATOR PROIECTE

NEGUESCU
VERIFICATOR
ARHITECT

CAPI C. MIHAI
ARHITECT
1.1.12
EXPERT TEHNIC

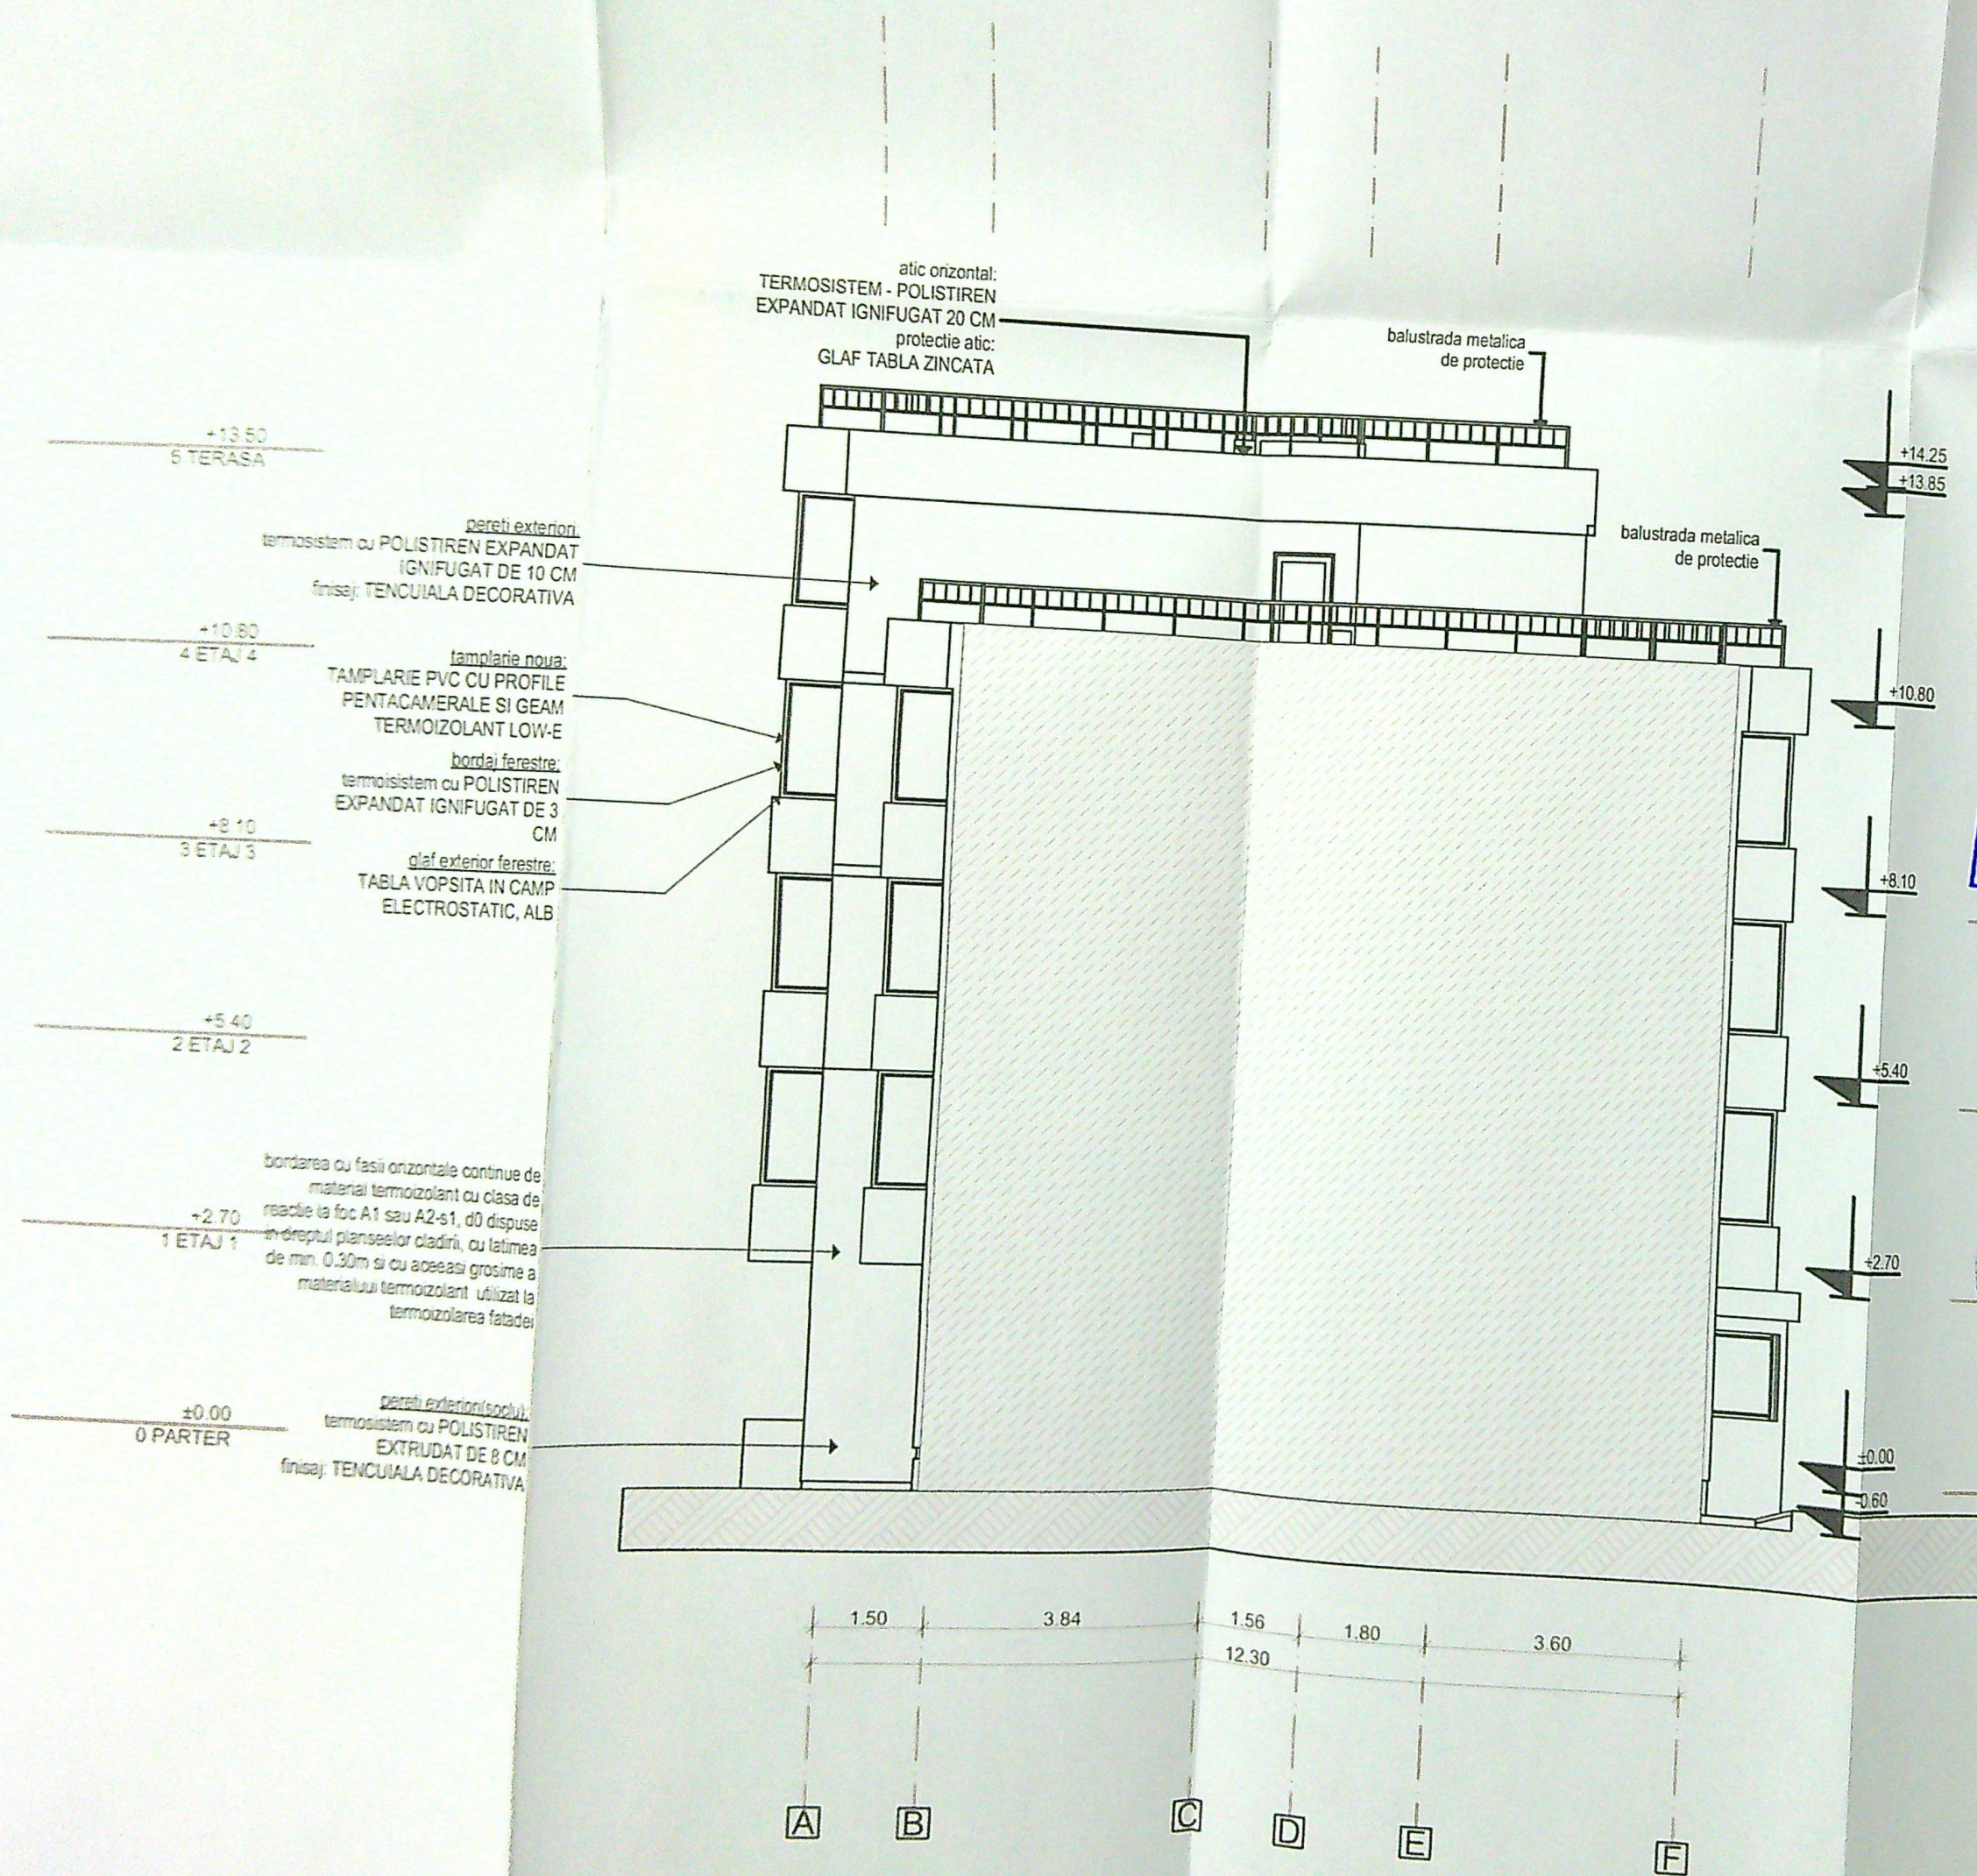

JUDETUL DOLJ
PRIMEA MUNICIPIULUI CRAIOVA
VIZAT SPRE NESCHIMBARE
NR. 6
Anexa la autorizația de construire
Nr. 1303 din 20.2.2
Arhitect sef.


STANCIU GH. FLOP
ROMANIA
NR. 06717
A1
INGINER
VERIFICATOR PROIECTE

MANEA VALENTINA-JULIA
ROMANIA
MDR.T.
NR. 0651
AUDITOR ENERGETIC PENTRU

STANCIU GH. FLORIN
ROMANIA
MDR.T.
NR. 09051
A2
INGINER
VERIFICATOR PROIECTE

NEGOESCU T. GABRIEL
ROMANIA
NR. 071

PAVEL C. M
ROMANIA
NR. 098

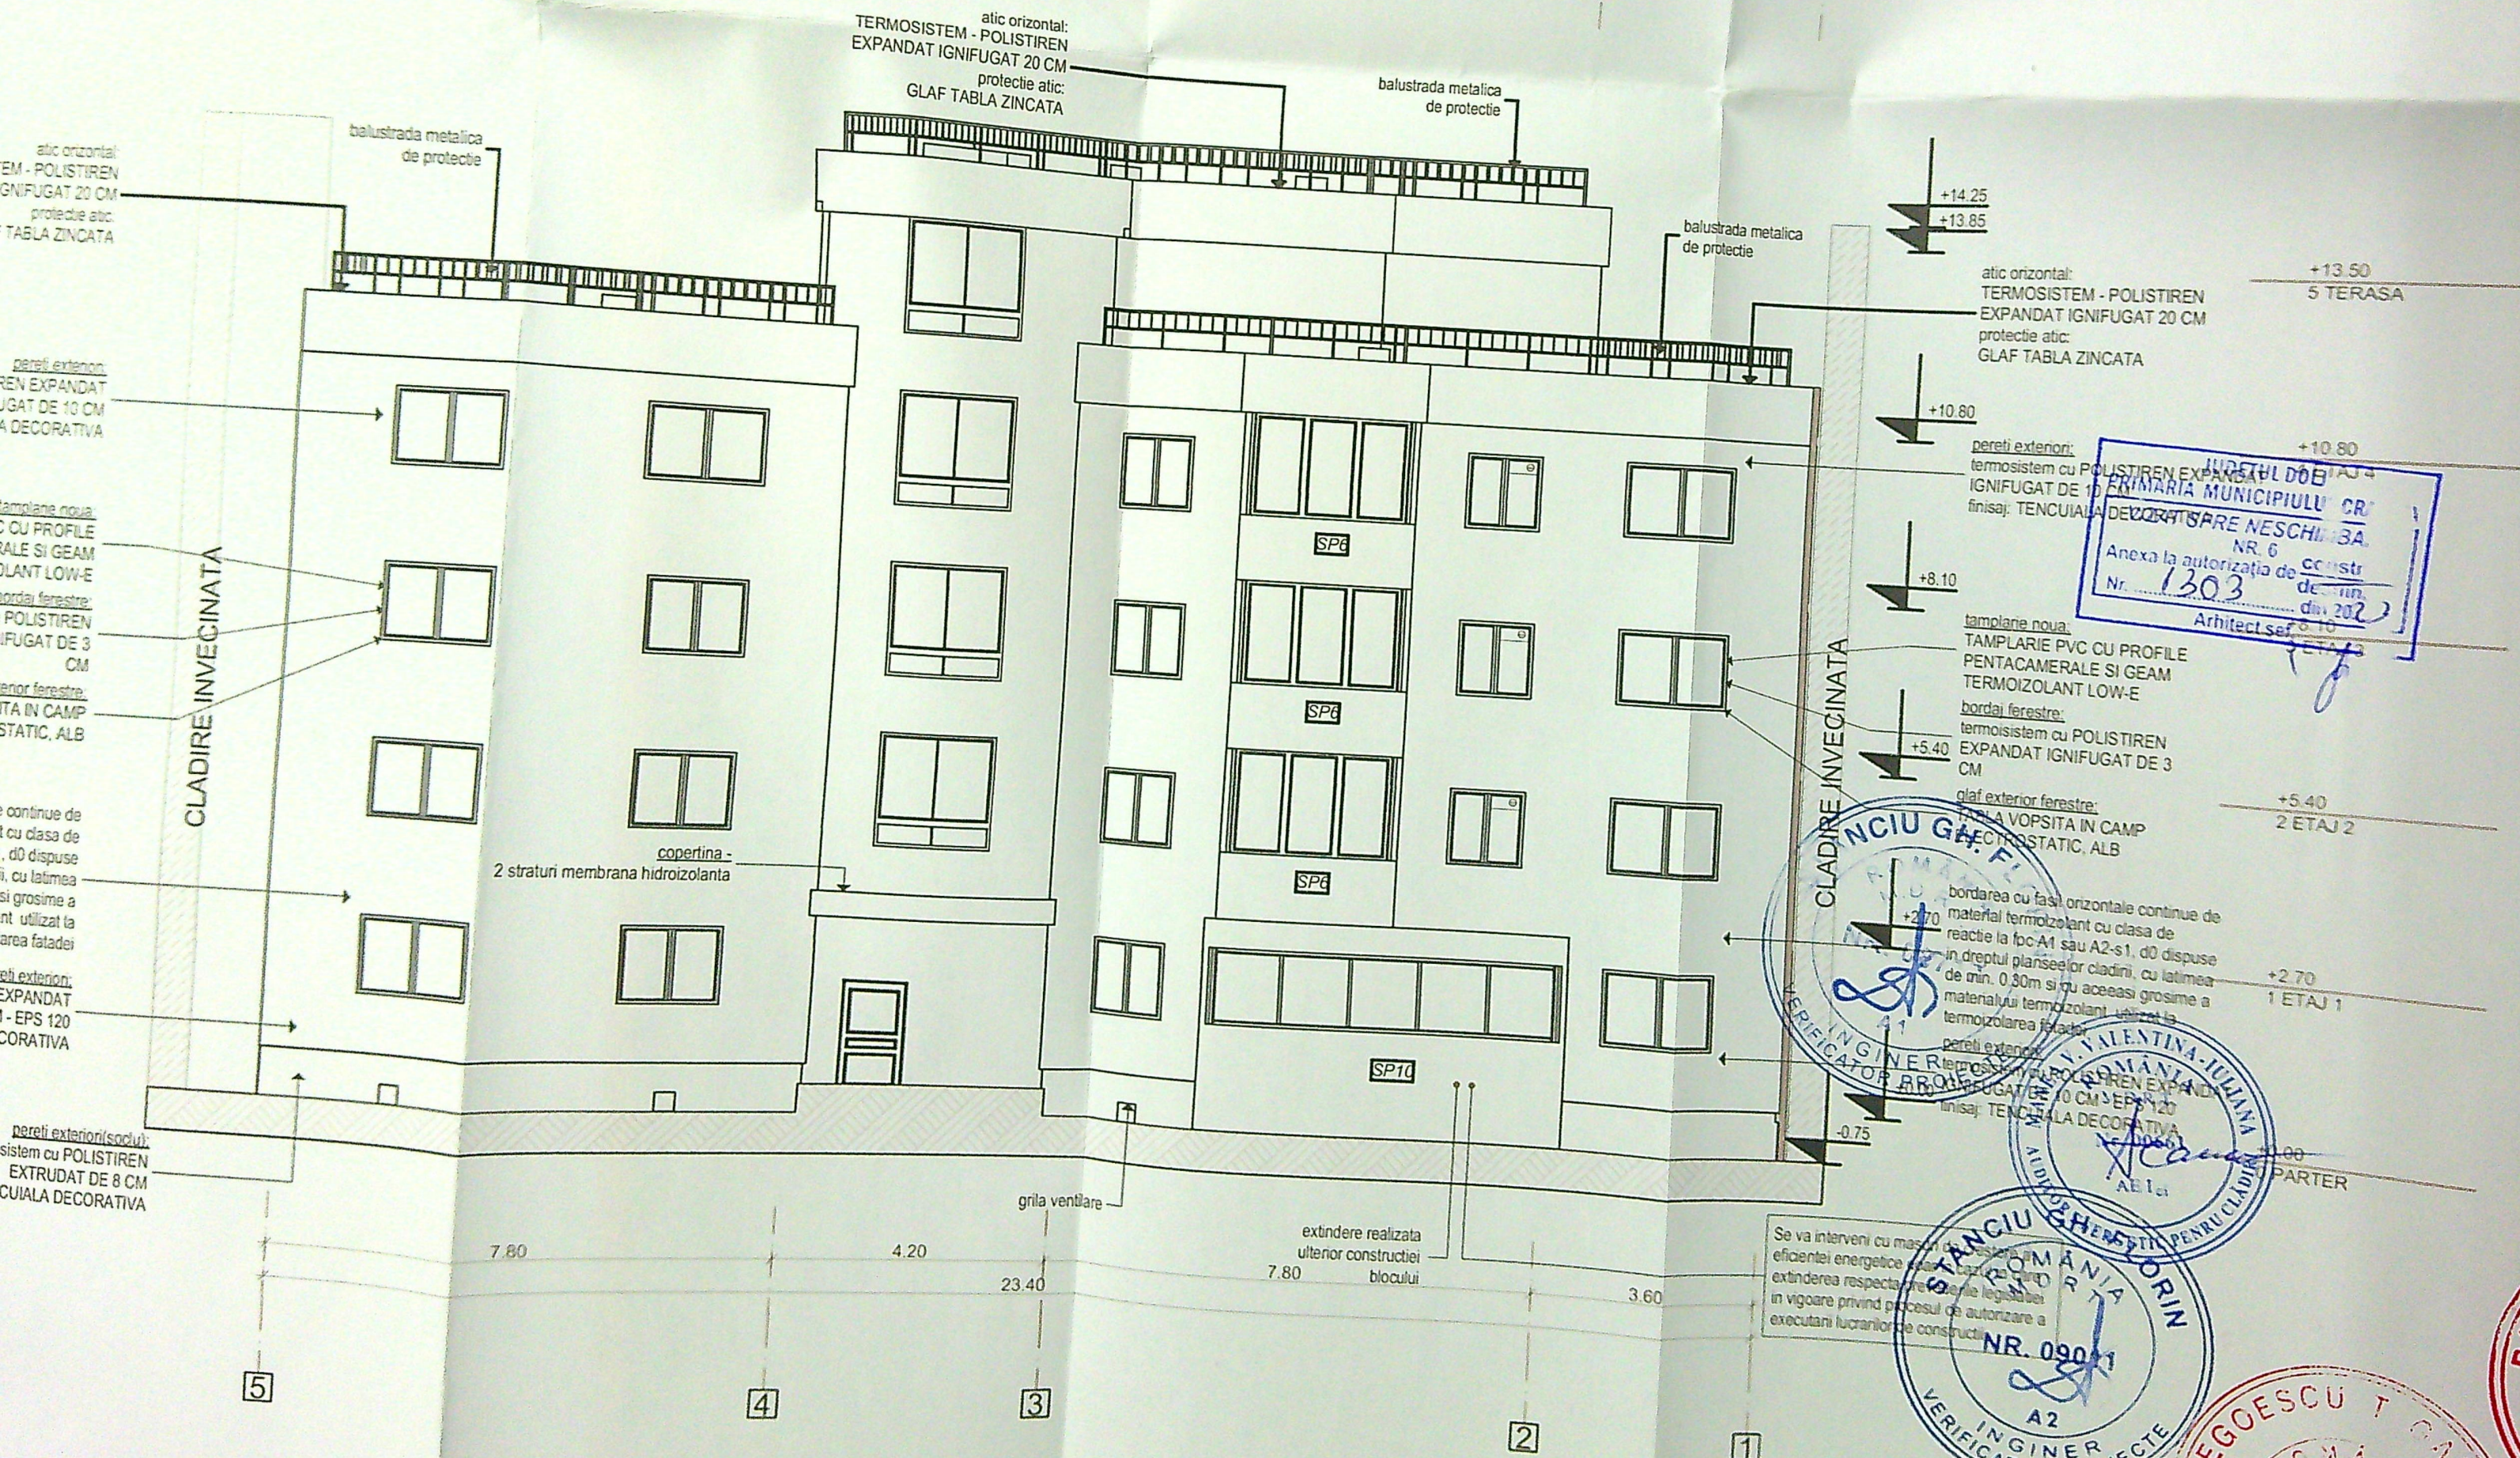

JUDEȚUL DOBROIEA
 PRIMĂRIA MUNICIPIULUI CRĂIOVA
 SĂLEA NESCIMBĂ
 NR. 6
 Anexa la autorizația de construire
 Nr. 1303 din 2022
 Arhitect șef 8.10

CLADIRE INVECINATA
 VERIFICATOR PROIECT
 INGINER
 VERIFICATOR PROIECT
 ROMANIA
 NR. 090/1
 A2

NEGOCESCU T. GABRIEL
 ROMANIA
 PAVEL C. ROMANIA

Se va interveni cu masuri de
 eficienta energetica si
 extinderea respectand
 in vigoare privind procesul de autorizare a
 executarii lucrarilor de constructii