



... la presiune se fac in regim de MEDIE presiune, astfel:
 1. proba de rezistenta - la presiune de 9 bar timp de 1 ora;
 2. proba de etanseitate - la presiune de 6 bar timp de 24 ore.

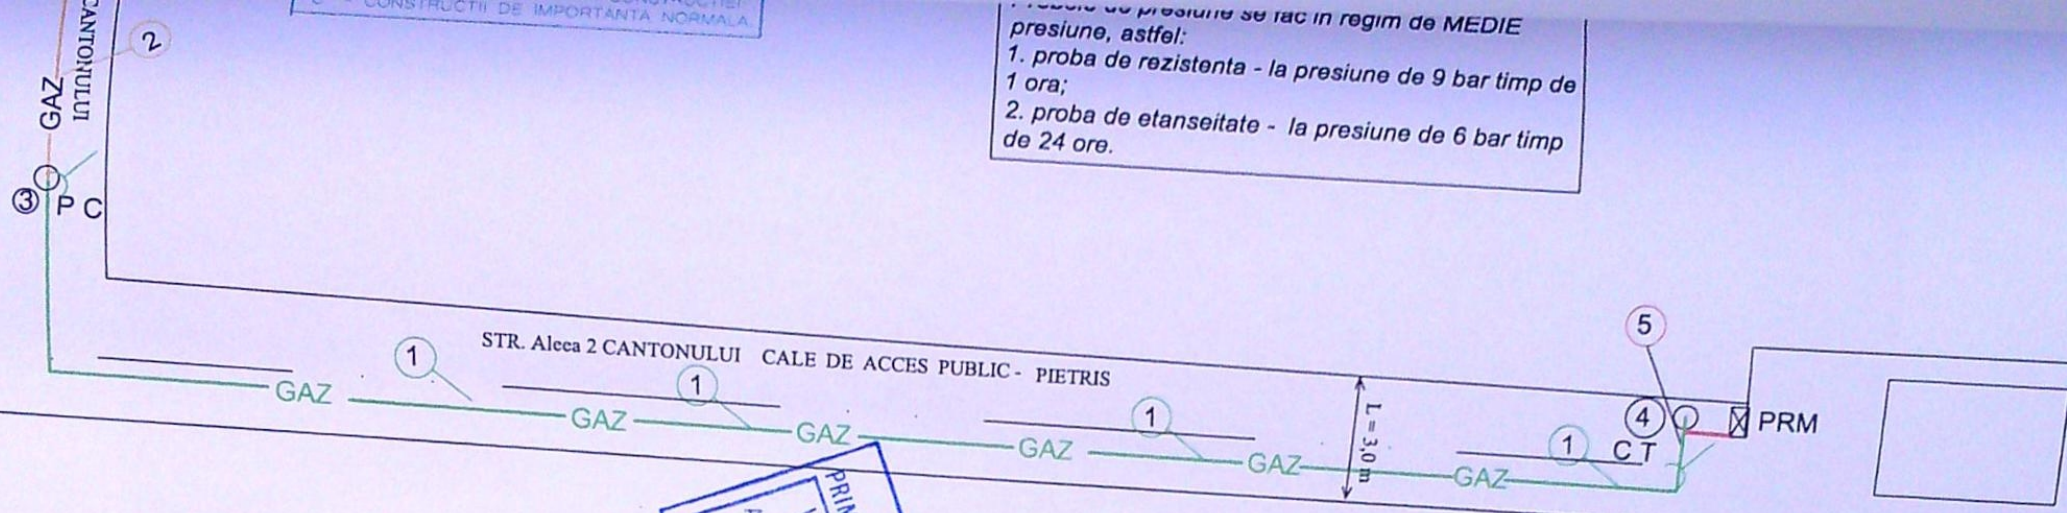

PRIMĂRIA MUNICIPIULUI CRAIOVA
 JUDEȚUL DOLJ
 VIZAT SPRE NESCHIMBARE
 Nr. 2 constituie
 Anexa la Autorizația de destinație
 din 20.11.2025
 Atășat se
 100

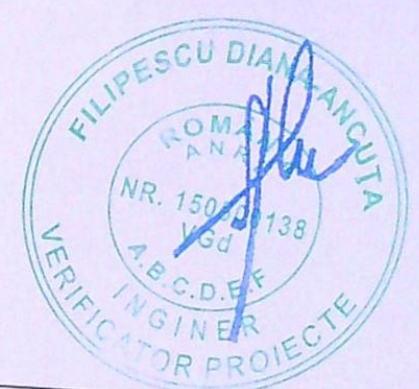

MARIN LIVIU
 INSTALATOR AUTORIZAT GAZE NATURALE
 TIP: EGD
 LEGITIMATIE NR. 511170001
 PERIOADA DE VALABILITATE
 28.11.2027

1. Conducta distributie gaze naturale propusa, presiune redusa PE100, SDR11, Dn63mm, L=40,00m
 2. Conducta distributie gaze naturale existenta, presiune redusa, PE100, sdr11, Dn110mm
 3. P C Punct de cuplare redus electrofuziune PE100, sdr11, Dn110/63mm
 4. C T Cap trminal dop sudabil PE100, SDR11, Dn63mm
 5. Racord proiectat din PE 100 SDR 11, Dn 32 mm, L=3,00 m
 6. P R M Post reglare masurare propus 10,0 mc/h
- Rasufatoare cu capac

Proiectant autorizat ANRE: PDSB, nr.16056 S.C. INSTAL ILIAS S.R.L. J28/741/2005 ; RO17995344 Slatina, str. Silozului nr. 1		BENEFICIAR: SC ENGIE ROMANIA SA ,BUCURESTI ; ABONAT: RUSESCU IULICA		Proiect PD
Specificatie TIP: Nume PGD LEGITIMATIE NR. 209200527 PERIOADA DE VALABILITATE: 18.11.2020 - 18.11.2025	SEF PROIECT ing. CAPATINA GABRIEL	Titlu proiect: Extindere conducta si Racord gaze , str. Alcea 2 CANTONULUI Nr. 26 . Loc. CRAIOVA , JUD. DOLJ	Faza: P.T.	
DESENAT ing. CAPATINA GABRIEL	PROIECTANT ing. CAPATINA GABRIEL	Data: 07/2022	PLAN DE SITUATIE Plansa nr. G2	

53