


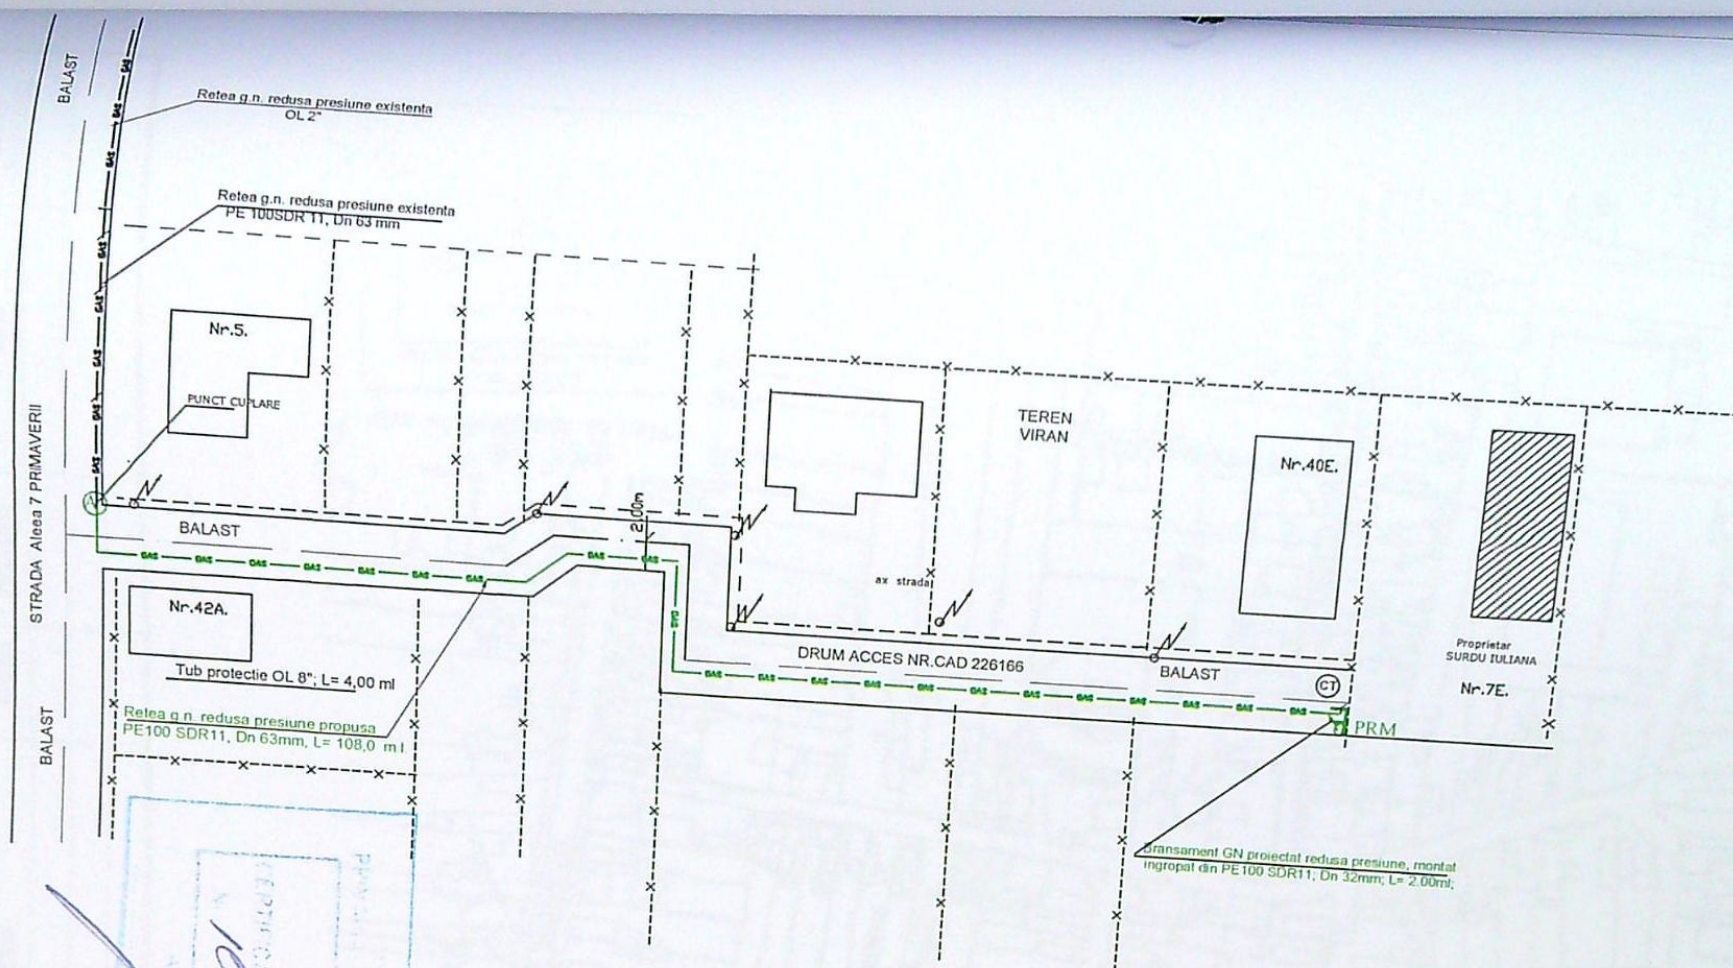

LEGENDA

- x-x-x-x- Limita de proprietate
- GAS** Conducta distributie gaze naturale redusa presiune existenta; PE100 SDR11, Dn 63 mm;
- GAS** Conducta distributie gaze naturale redusa presiune proiectata PE100 SDR11, Dn 63 mm; L = 108,0 m l
- Bransament GN redusa presiune proiectat PE100 SDR 11; Dn 32 mm; L = 2,00 m.l.;
- Post de reglare propus, regulator
- Punct de legatura cu conducta in functiune
- Cap terminal final al conductei nou proiectate

OBS: Probele de presiune se fac in regim de MEDIE presiune
In lungimea bransamentului este inclus si capatul de bransament

VERIFICATOR/ EXPERT	NUME	SEMNATURA	CERINTA	REFERAT / EXPERTIZA NR. / DATA	PROIECT NR: DO 27
S.C. INSTPRO S.R.L. Dragasani, Jud. Valcea				Beneficiar: ENGIE ROMANIA S.A. Proiectat si executat: S.C. INSTPRO S.R.L. Abonat: SURDU IULIANA Str. ALEEA 7 PRIMAVERII, Nr. 7E; Localitatea: CRAIOVA, Jud: DOLJ	FAZA:
SPECIFICATIE	NUME	SEMNATURA	SCARA	TITLU PROIECT	PLANSA NR: 2
Sef proiect	Ing. Scaunasu Dan			Extindere de retea si bransament gaze naturale presiune redusa	
Proiectant	Ing. Costache Sorin		DATA	Titlu Plansa	
Desenat	Ionescu Emilian		2021	Plan de situatie	