



T.M

2500

2500

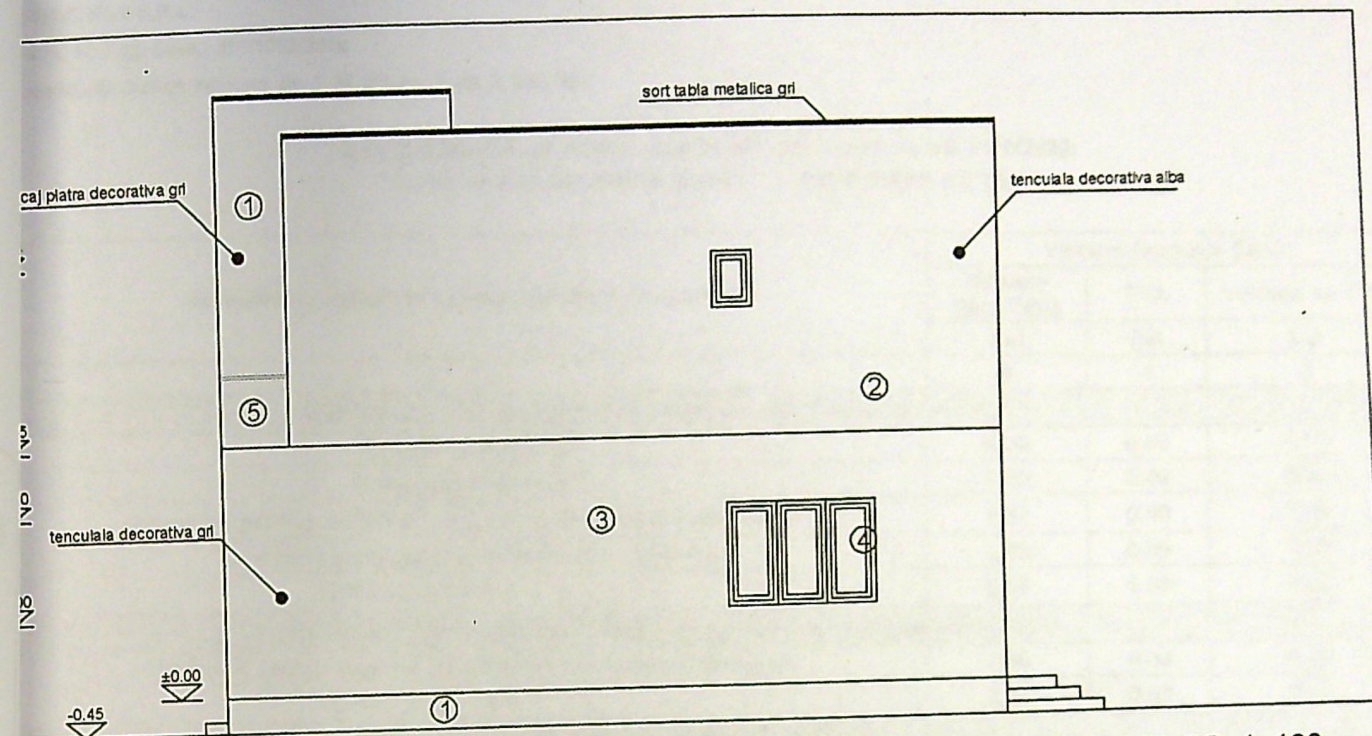

FATADA EST - SC. 1: 100

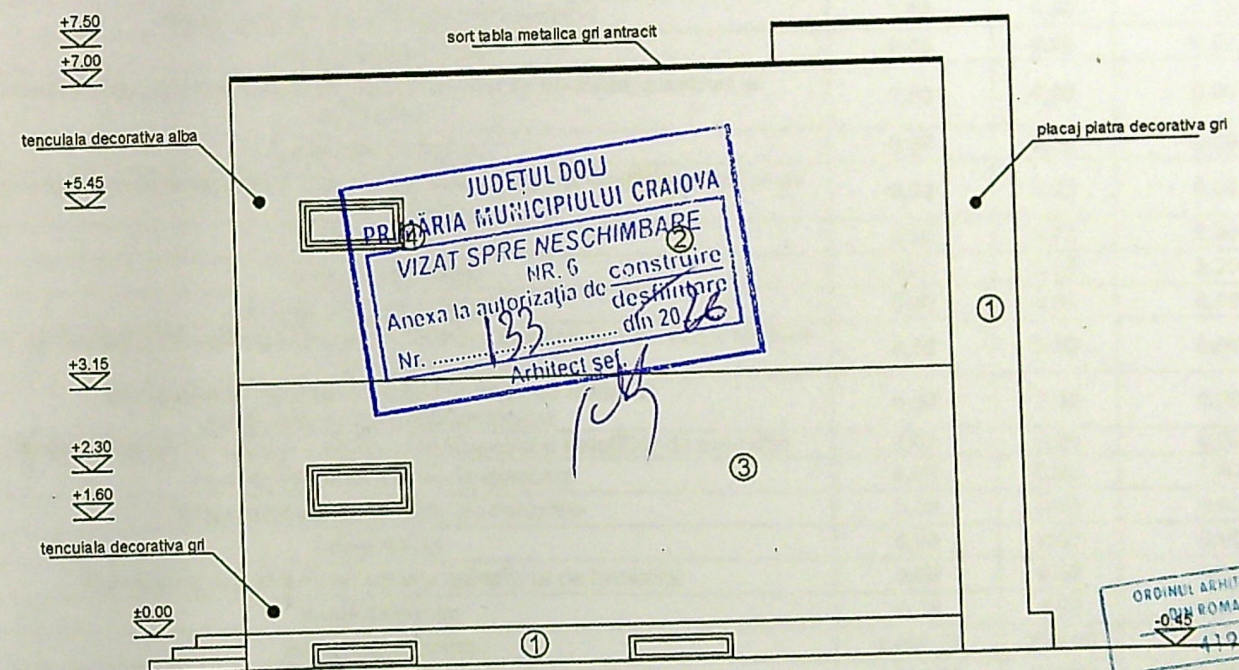

FATADA VEST - SC. 1: 100

LEGENDĂ


- ① PLACAJ PIATRA DECORATIVA (GRI) PE SUPORT DE TENCUIALA DE MORTAR DE CIMENT
- ② TENCUIALA DECORATIVA (ALB)
- ③ TENCUIALA DECORATIVA (GRI)
- ④ GEAM CU TÂMLĂRIE PVC (GRI ANTRACIT)
- ⑤ PARAPET STICLA
- ⑥ INVELITOARE TABLA (ALB)

CATEGORIA DE IMPORTANTA: D
CLASA DE IMPORTANTA: IV

ORDINUL ARHITECTILOR
ROMANIA
Nr. 4191
Arhitectul: G. POPESCU

REGISTRUL RE-GEN
Nr. 1078/2000
CRAIOVA

14C
443/2004

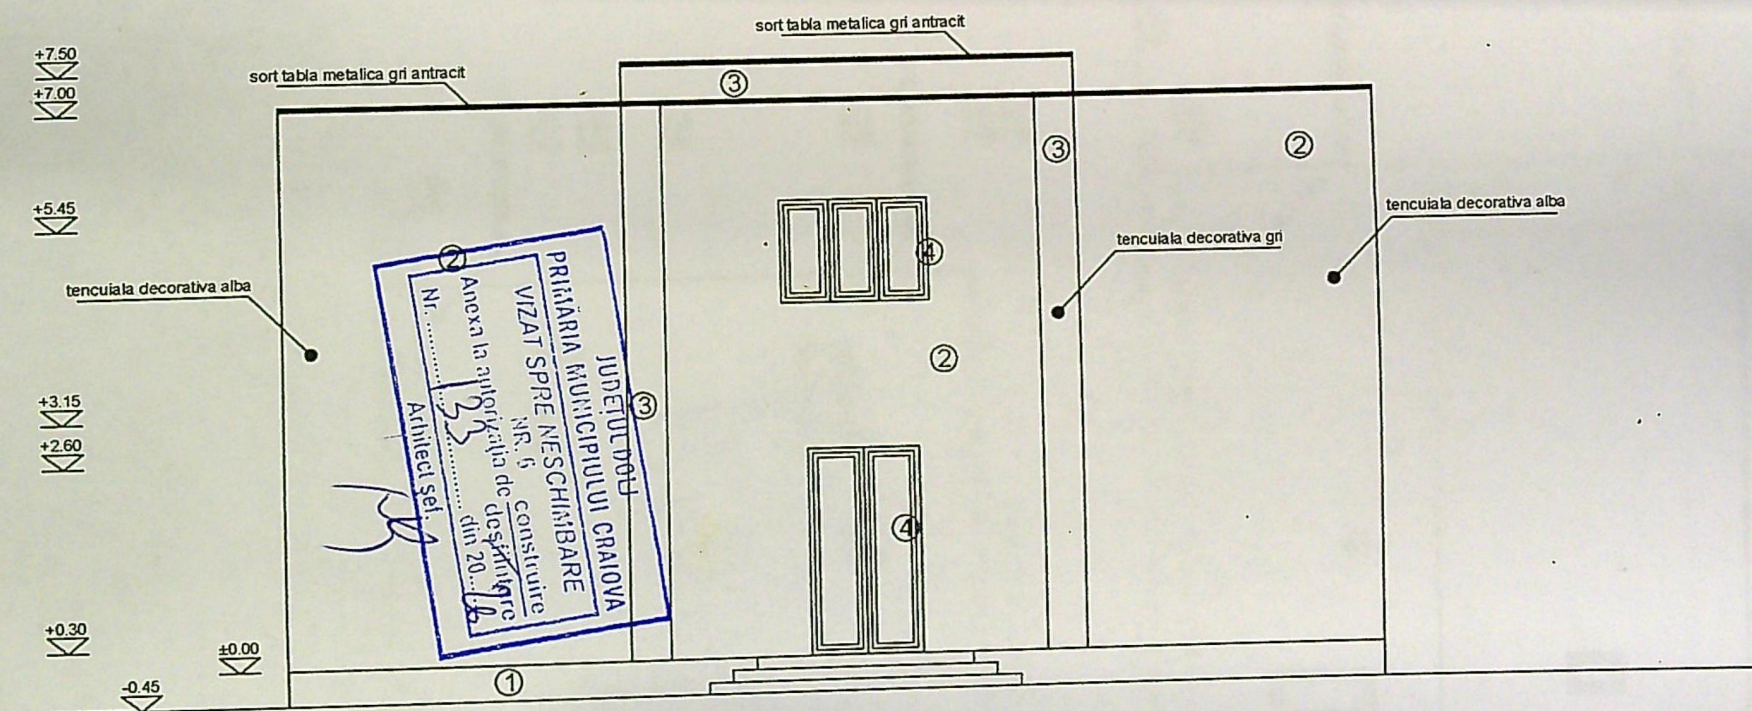

FATADA SUD - SC. 1: 100


ORDINUL ARHITECTILOR
DIN ROMANIA
4191
Rodu Gabriel
POPESCU
Arhitect

LEGENDĂ

- ① PLACAJ PIATRA DECORATIVA (GRI) PE SUPORT DE TENCUIALA DE MORTAR DE CIMENT
- ② TENCUIALA DECORATIVA (ALB)
- ③ TENCUIALA DECORATIVA (GRI)
- ④ GEAM CU TÂMLĂRIE PVC (GRI ANTRACIT)
- ⑤ PARAPET STICLA
- ⑥ INVELITOARE TABLA (ALB)

CATEGORIA DE IMPORTANTA: D
CLASA DE IMPORTANTA IV




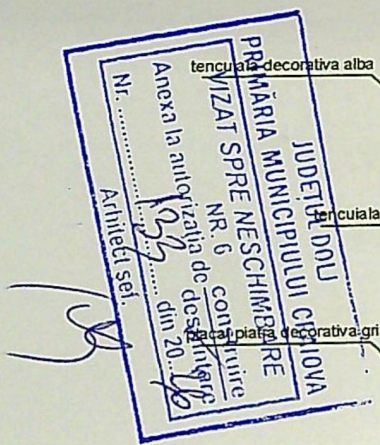

CATEGORIA DE IMPORTANȚĂ: D
CLASA DE IMPORTANȚĂ: IV

LEGENDĂ

- ① PLACAJ PIATRA DECORATIVA (GRI) PE SUPT DE TENCUIALA DE MORTAR DE CIMENT
- ② TENCUIALA DECORATIVA (ALB)
- ③ TENCUIALA DECORATIVA (GRI)
- ④ GEAM CU TÂMPĂRIE PVC (GRI ANTRACIT)
- ⑤ PARAPET STICLA
- ⑥ INVELITOARE TABLA (ALB)

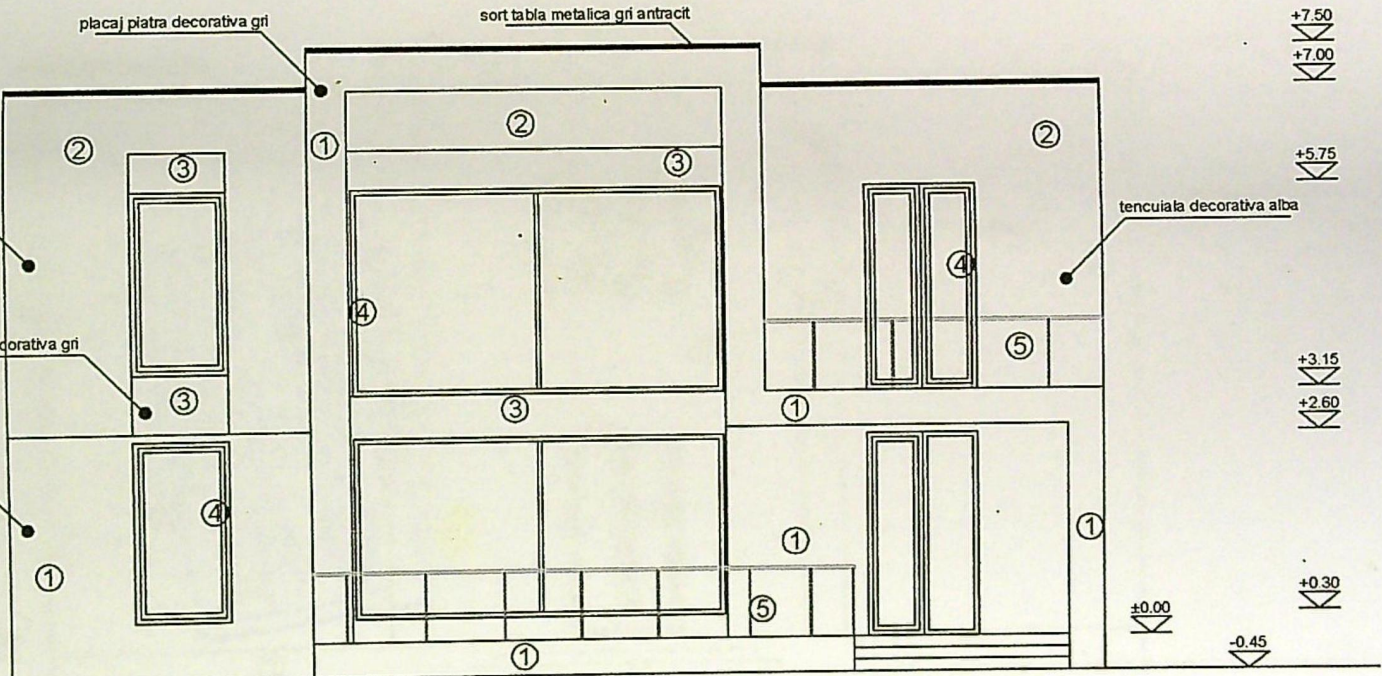

FATADA NORD - SC. 1: 100

