


SCARA: 1:200

Numele si prenumele proprietarului
S.C. DE DISTRIBUTIE A GAZELOR NATURALE
DISTRIGAZ SUD S.A. - BUCURESTI, SUCURSALA CRAIOVA
Adresa:
Str. Bibescu Nr. 59A
Loc. CRAIOVA
JUD. DOLJ

Judetul DOLJ
Teritoriul adm. CRAIOVA
Cod SIRUTA.....
Obiectiv:
S.R.M. - FOL2 - Str.Gheorghe Chitu, Craiova

Nr. cadastral al bunului imobil.....9239

PUNCTE PE CONTUR SUPRAFATA TOTALA

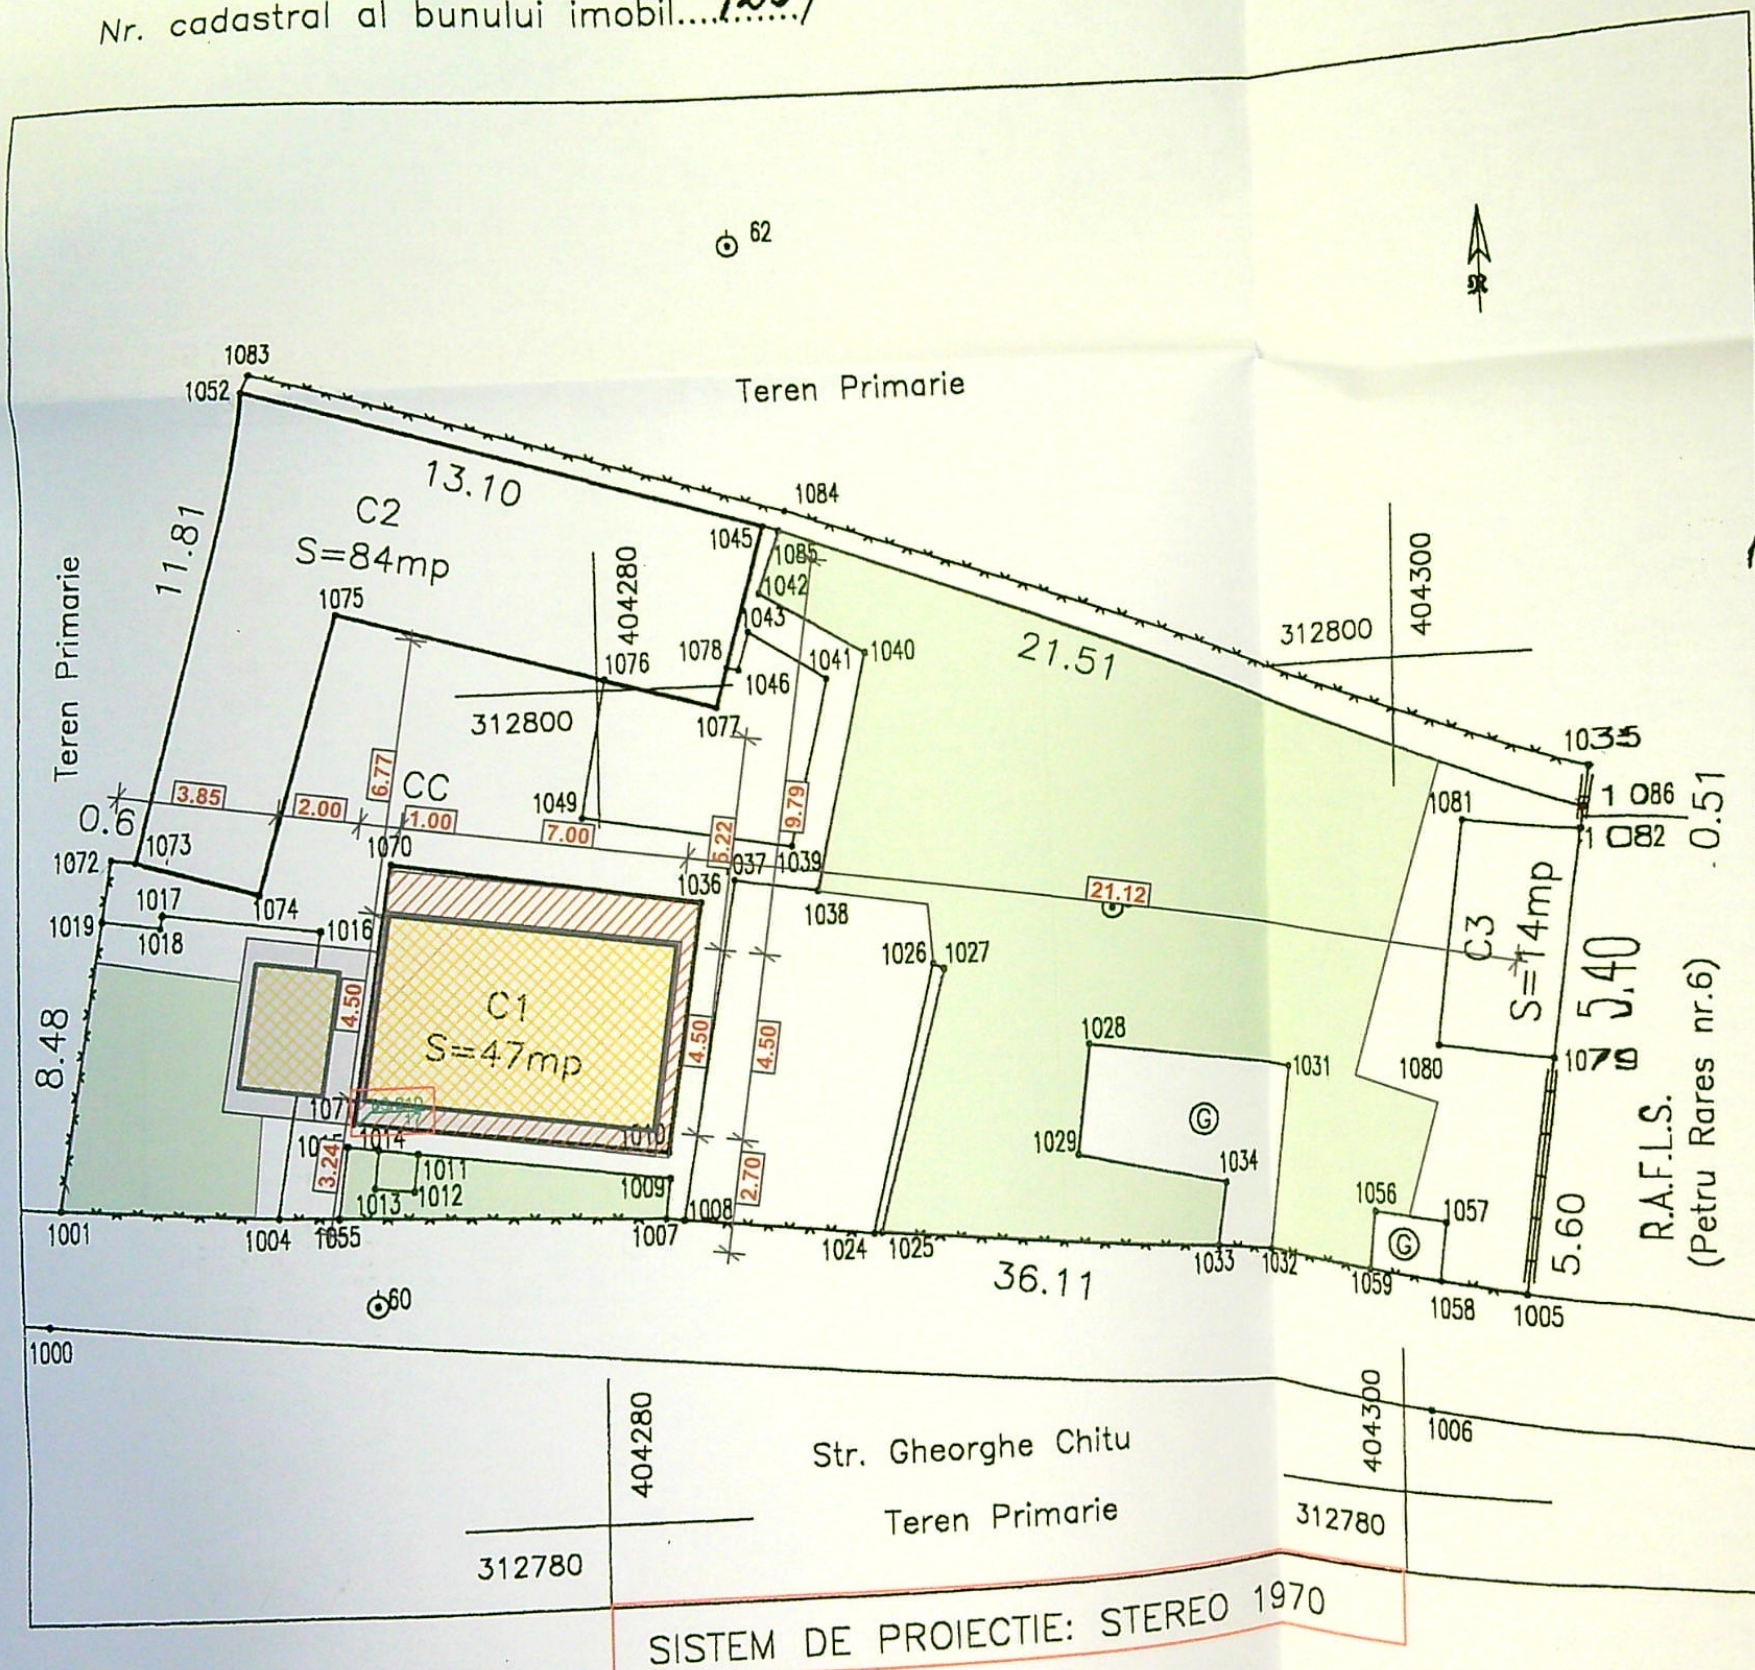

19626

20.12.2009

Nr pct	Coordonate	
	X	Y
1001	312787.895	404266.98
1019	312794.802	404268.01
1072	312796.283	404268.23
1073	312796.194	404268.83
1052	312807.663	404271.62
1045	312803.908	404284.18
1085	312803.777	404284.56
1086	312796.244	404304.27
1082	312795.734	404304.21
1079	312790.369	404303.59
1005	312784.806	404302.95
1058	312785.035	404300.97
1059	312785.242	404299.18
1032	312785.564	404296.38
1033	312785.775	404294.89
1025	312786.572	404286.62
1024	312786.563	404286.44
1008	312787.066	404281.87
1007	312787.121	404281.44
1055	312787.451	404273.65
1004	312787.512	404272.21
Total suprafata = 562mp		





SC CARTOTOP S.A. CRAIOVA

05.

LEGENDA

- CONSTRUCTIE C1 PROPUA PENTRU MODIFICARI
- REALIZARE INCHIDERI USOARE AMVELOPANTA PENTRU STATIE REGLARE PRESIUNE GAZE
- MODIFICARI TROTUARE
- REALIZARE INCHIDERI USOARE AMVELOPANTA PENTRU STATIE REGLARE PRESIUNE GAZE

Cota ±0.00 = 83.21 (cot)

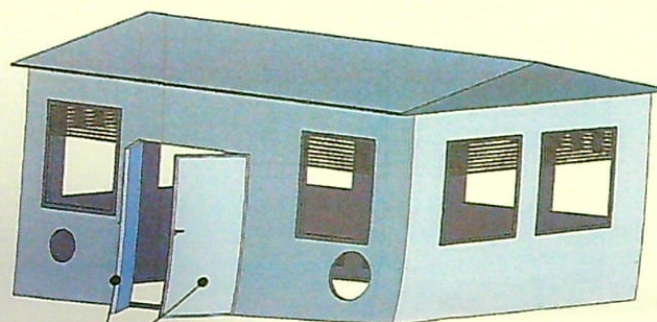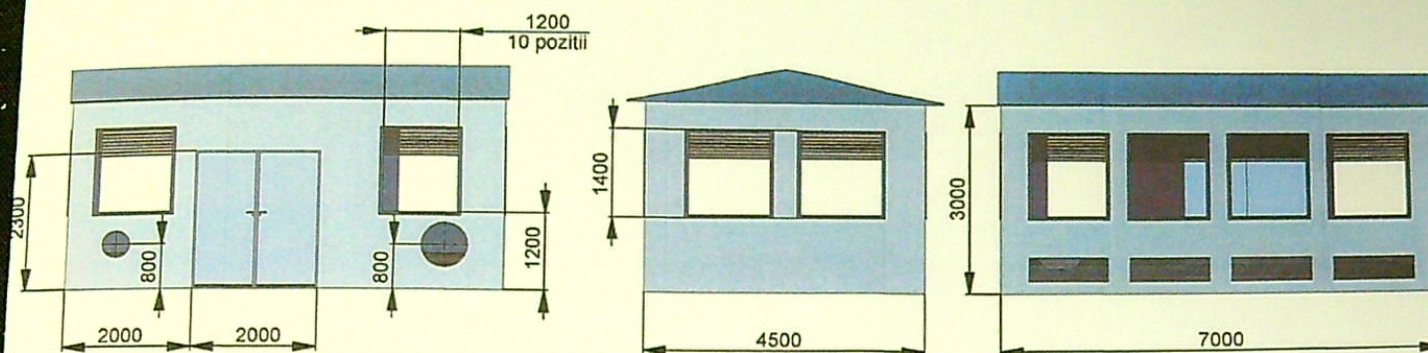

Usa dubla antiex

CONDITII TEHNICE:

1. Structura metalica a cofretului se va executa din profile laminate IPE, grunduite si vopsite.
2. Peretii cofretului se vor executa din panouri termoizolante cu spuma poliuretanic - grosime 60 mm, culoare RAL 9002.
3. Acoperisul se va executa din tabla cutata si zincata grosime 0.8 mm.
4. Suprafata pentru ventilatie minim 8% din suprafata de baza a cofretului.
5. Pentru iluminatul natural cofretul este prevazut cu ferestre.
6. Iluminat interior se face cu lampi antiex.

DENUMIRE PROIECT:
MODIFICARI IN REGIM DE URGENTA
CONSTRUCTIE EXISTENTA CORP C1
(parter) CONSTAND IN REALIZARE
INCHIDERI USOARE ANVELOPANTA
PENTRU STATIE REGLARE
PRESIUNE GAZE

ADRESA:
JUD. DOLJ, CRAIOVA, str. GHEORGHE CHITU obiectiv
SRM-FOL 2

CLASA DE IMPORTANȚĂ - I
CATEGORIA DE IMPORTANȚĂ - A - importanta deosebita

BENEFICIAR:
S.C. ENGIE ROMANIA S.A.

PROIECTANT GENERAL: ORDINUL ARHITECTILOR

