


PLAN DE AMPLASAMENT SI DELIMITARE AL CORPULUI DE PROPRIETATE

(extravilan)

SCARA 1:1000

Județul DOLJ
Teritoriul adm. CRAIOVA
Cod SIRUTA.....017069900
Adresa corpului de proprietate
Craiova, Torloua 91, Parcela 5, lot2
Nr. cadastral al corpului de proprietate

Numele si prenumele proprietarului
MACESEANU FLOAREA
Adresa:
B-dul Dacio, bl.10, sc.1, op.53
Loc. Craiova
Judetul Dolj

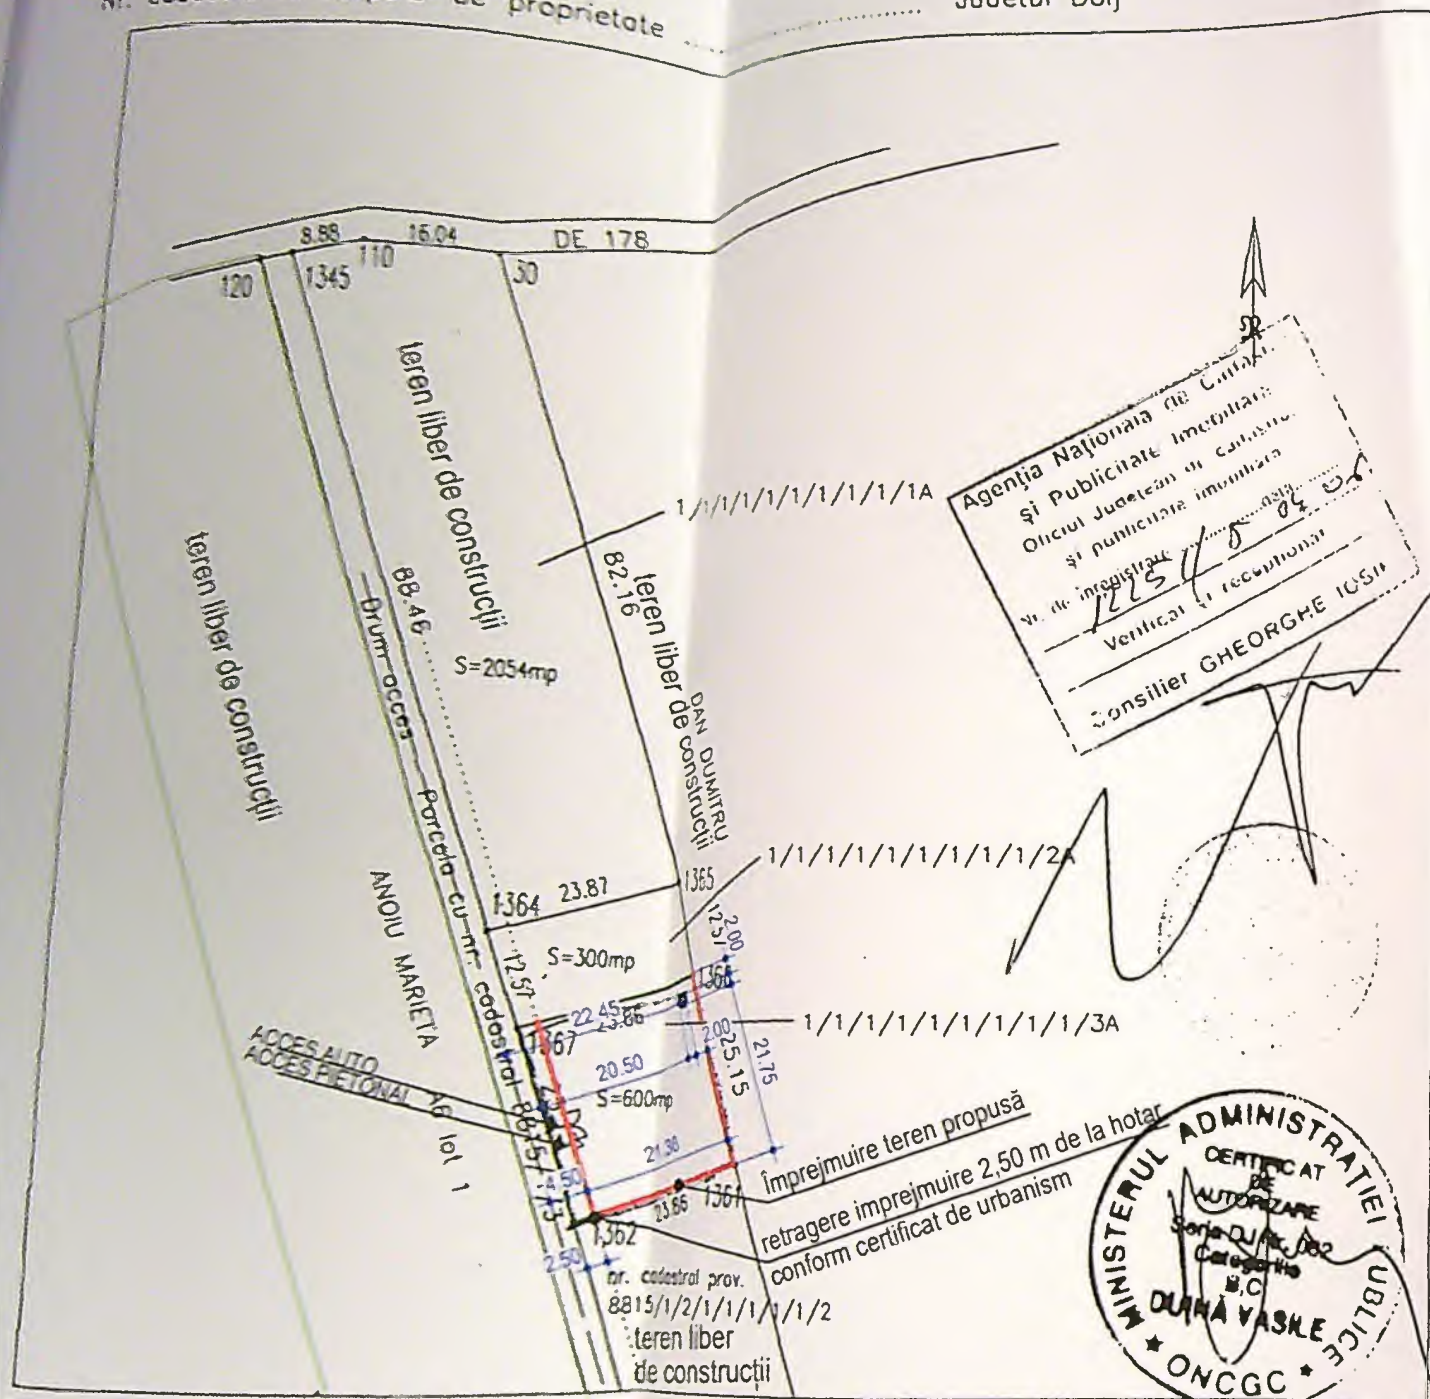


Sistem de proiectie: STEREO 1970

Supr. totala $1/1/1/1/1/1/1/1/1/1A + 1/1/1/1/1/1/1/1/2A + 1/1/1/1/1/1/1/1/3A = 2954mp$

Supr. $1/1/1/1/1/1/1/1/1/1A = 2054mp$


Supr. $1/1/1/1/1/1/1/1/1/2A = 300mp$

Supr. $1/1/1/1/1/1/1/1/1/3A = 600mp$

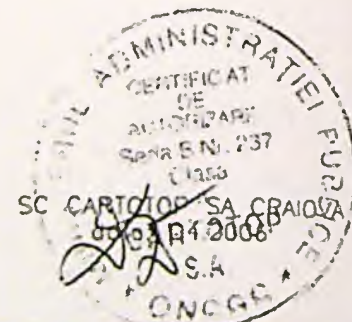

PLAN DE SITUAȚIE

SC. 1:1000

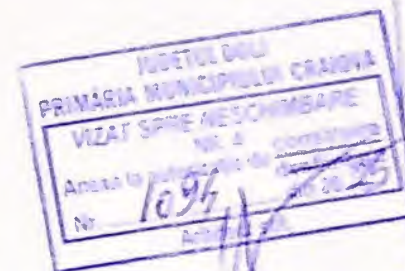

LEGENDĂ:

Steren = 600 mp

○ Puț forat propus

— Împrejmuire propusă L= 71,66 ml;

Prin proiectul propus
nu se modifica indicii
urbanistici de POT si CUT



VERIFICAT
EXP.

SPECIFICAT
SEF PROIECT
PROIECT
DESEINAT

CM
2025
AC
41