




VERIFICATOR EXPERT		NUME:	SEMNATURA: CERINTA	REFERAT / EXPERTIZA NR. DATA:
S.C. ARHITERRA S.R.L.		BENEFICIAR		
J16 / 966 / 2007 CUI: RO21768443		MANDITA CRISTINEL si MANDITA MIHAELA JENI		
Str. Al.Macedonski, nr. 6, Et.I, ap.6, Mun. Craiova, Jud. Dolj		Donator: ap. Mandita, nr. 7, Mun. Craiova, Jud. Dolj		
Tel.: 0771.204.032 / 0742.096.429		TITLU PROIECT		
ARHITECTURA	NUME:	SEMNATURA:	DATA:	PROIECT NR. DATA:
SEF PROIECT:	ARH. RAZVAN GORNOVICBANU	SEMNATURA:	DATA:	PROIECT NR. DATA:
PROIECTAT:	ARH. RAZVAN GORNOVICBANU	SEMNATURA:	DATA:	PROIECT NR. DATA:
DESENAT:	ING. COSTIN VITELNITA	SEMNATURA:	DATA:	PROIECT NR. DATA:
TITLU PLANSĂ		FATADA PRINCIPALA - POSTERIOARA		

0214517764
0722610820
60052914234
346/00
510302

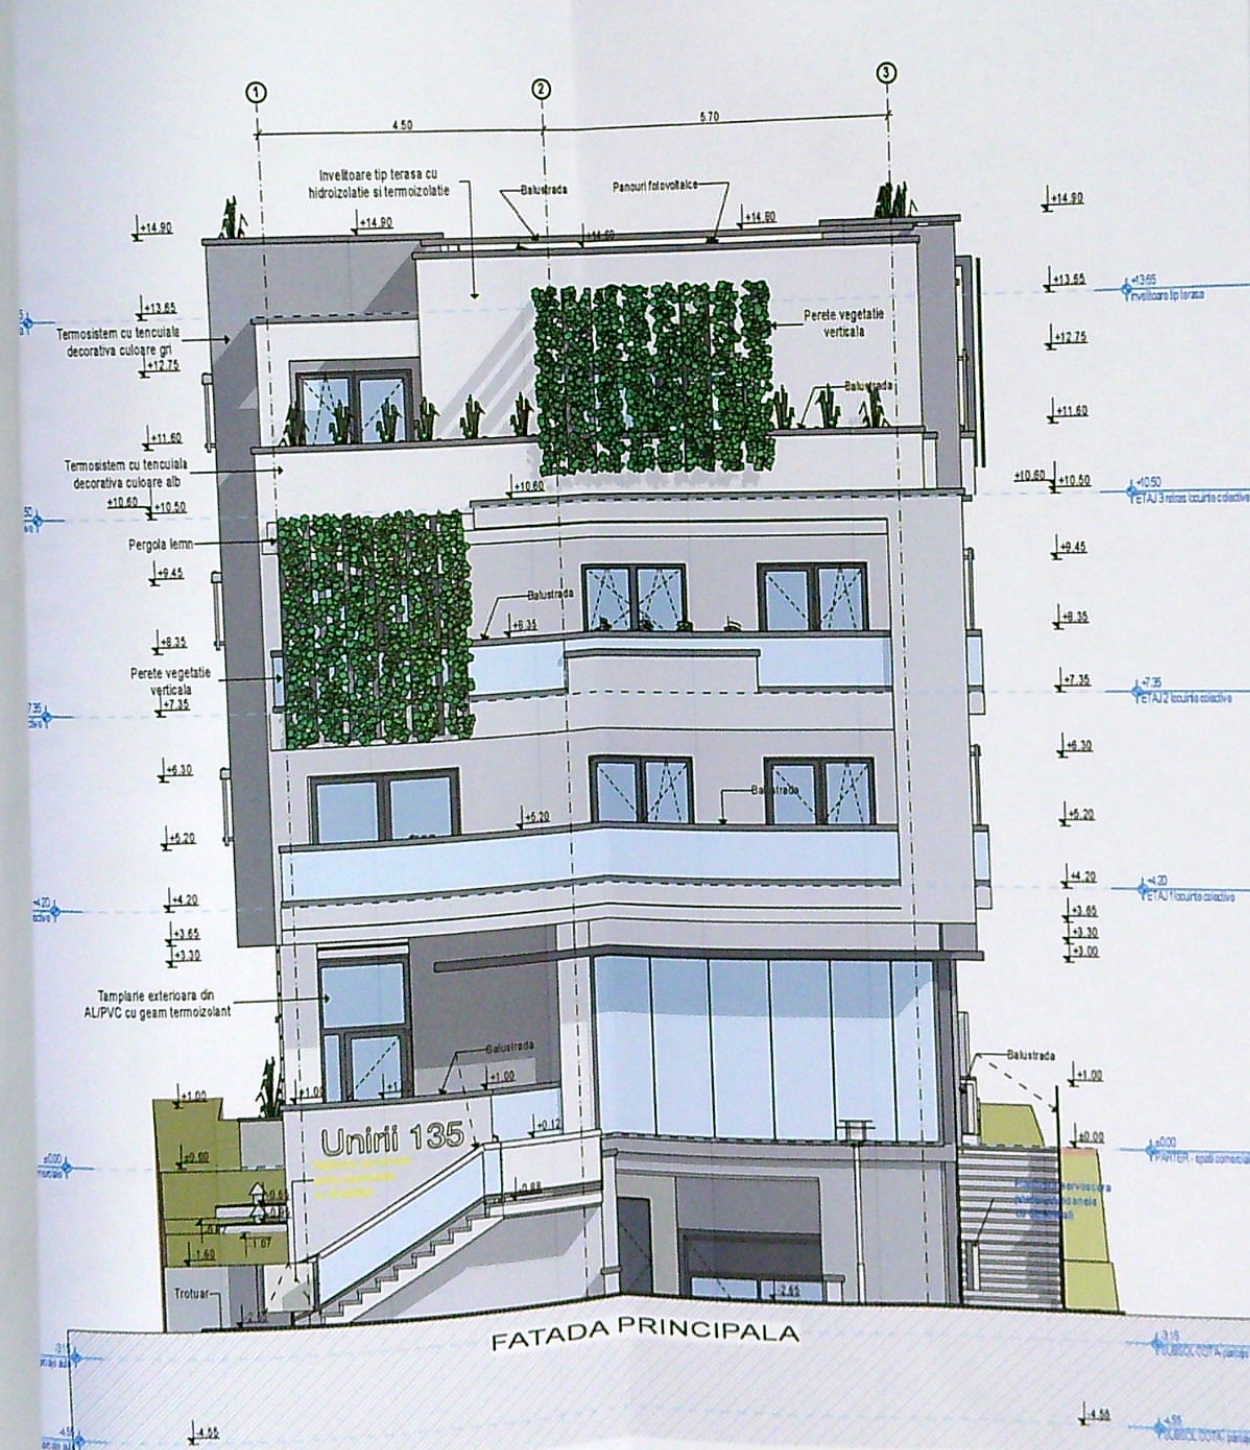

14.25
Arhitect
10.10.2020

VERIFICATOR/EXPERT	NUME:	SEMNTURA: CERINTA:	REFERAT / EXPERTIZA NR. DATA:
S.C. ARHITERRA S.R.L.		BENEFICIAR	
J16 / 966 / 2007 CUI: RO21768843		MANDITA CRISTINEL si MANDITA MIHAELA JE	
Str. Al.Macedonski, nr. 6, Et.1, ap.6, Mun. Craiova, Jud. Dolj		Domiciliul: str. Malinului, nr. 7, mun. Craiova, Jud. Dolj	
Tel. : 0771.204.032. / 0742.096.420		TITLU PROIECT	
ARHITECTURA:	NUME:	SEMNTATURA:	Scara: 1:100
DAN RAZVAN GORNOVICEANU		CONSTRUIRE MOBIL S+P+RETRAS CU DESTINATIA PARCARI LA SUSS	
		LA PARTER, LOCUINTE COLECTIVE LA ETAJE SI REFACERE	
		Amplasament : Calea Unirii, nr. 135, Mun. Craiova, Jud. Dolj	

