



- Pardoseala gresie
- Etape beton simplu 6 cm
- Support pardoseala, beton siab armat 10 cm
- Nisip 1cm
- Baleet 10cm compactat
- Umplutura bine compactata
- Teren natural

PRIMĂRIA MUNICIPIULUI CRAIOVA
 VIZAT SPRE NESCHIMBARE
 Anexa la autorizația de construire
 Nr. 140 din 20.02.2020
 Arhitect șef.

MOGA I. ALEXANDRU
 ROMANIA
 ALPAT. DOLJ
 NR. 19
 INGINER
 VERIFICATOR PROIECTE

VERIFICATOR/ EXPERT	NUME	SEMNTURA	CERINTA A1	REFERAT / EXPERTIZA NR. / DATA
	SC DAL DESIGN SRL C.U.I 2327581, J16/2382/1992, Com.Bucovat, sat Leamna de Jos, nr.244		4275	Beneficiar: STANESCU CONSTANTA Pr. nr. 21/2020
			scara: 1:100	CONSTRUIRE IMOBIL LOCUINTE P+2E CU 3 APARTAMENTE SI IMPREJMUIRE TEREN, str FAGARAS nr. 61J, CRAIOVA, jud. DOLJ
				Faza D.T.A.C. A - 11
				SECTIUNE TRANSVERSALA

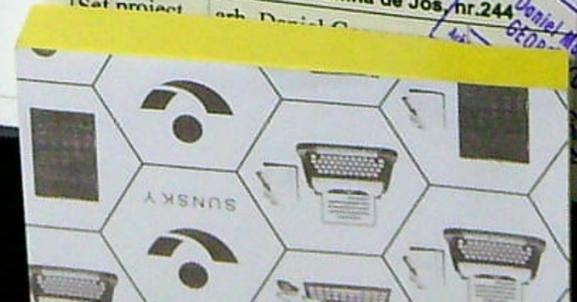


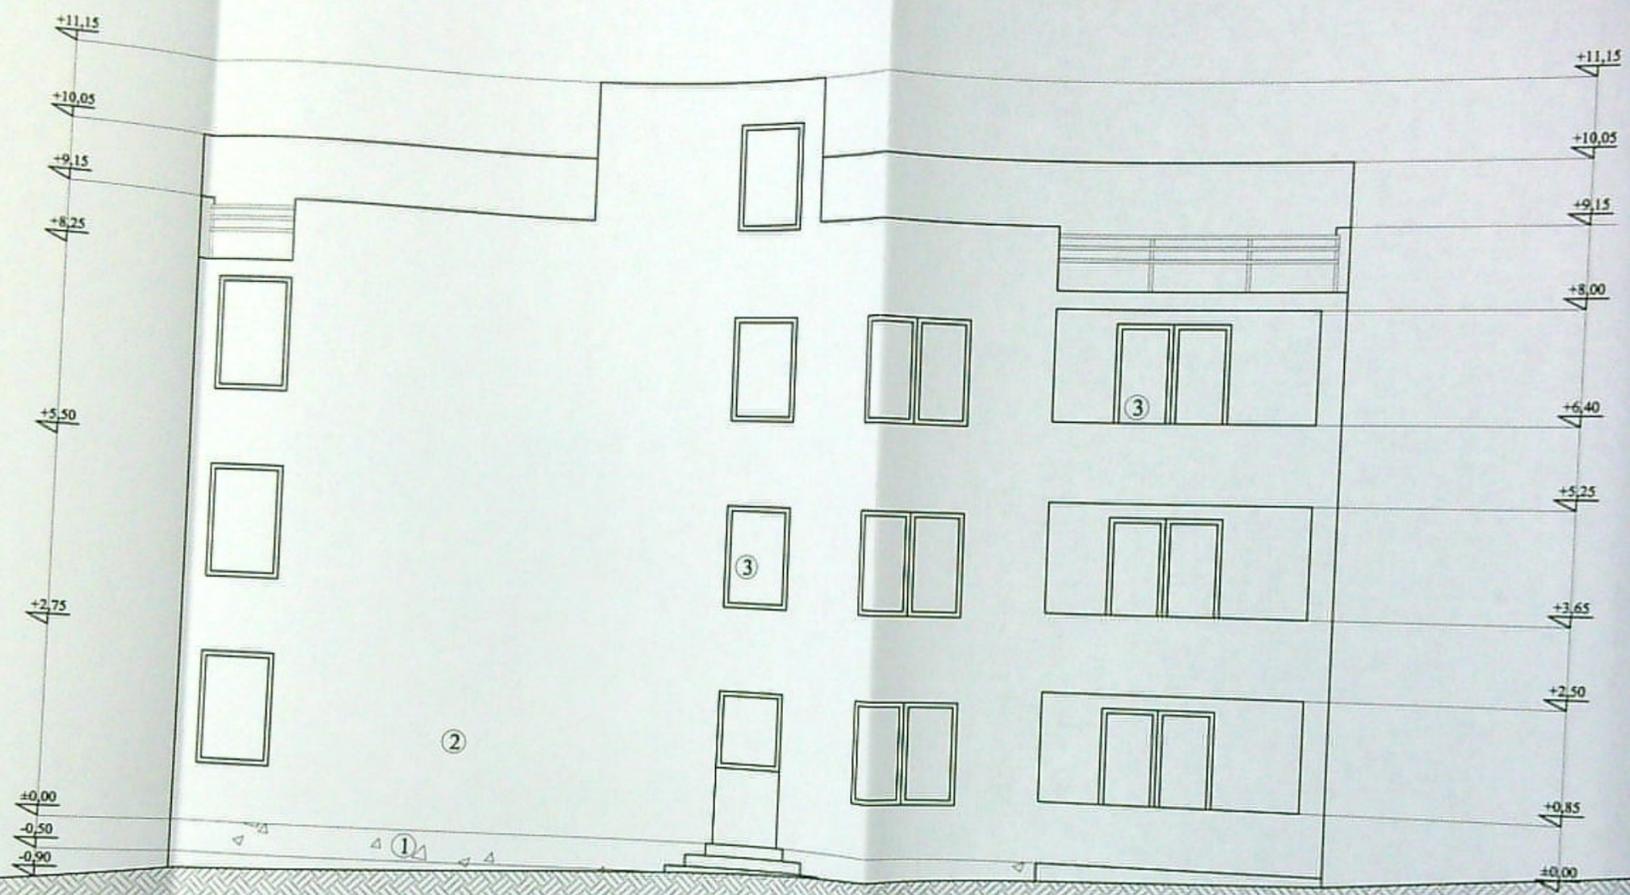

Județul Dolj
 PRIMĂRIA MUNICIPIULUI CRAIOVA
 VIZAT SPRE NESCHIMBARE
 Anexa la autorizația de construire
 Nr. 140 din 20.22
 Arhitect șef.


- ① Soclu - mozaic buciardat - gri
- ② Tencuiala decorativa - crem
- ③ Tamplarie PVC alb cu geam termopan

VERIFICATOR/ EXPERT	NUME	SEMNATURA	CERINTA A1	REFERAT / EXPERTIZA NR. / DATA
			Beneficiar:	STANESCU CONSTANTA Pr. nr. 21/2020
			scara:	CONSTRUIRE IMOBIL LOCUINTE P+2E CU 3 APARTAMENTE SI IMPREJMUIRE TEREN, str FAGARAS nr. 61J, CRAIOVA, jud. DOLJ
			1:100	Faza D.T.A.C. A - 08
				FATADA PRINCIPALA

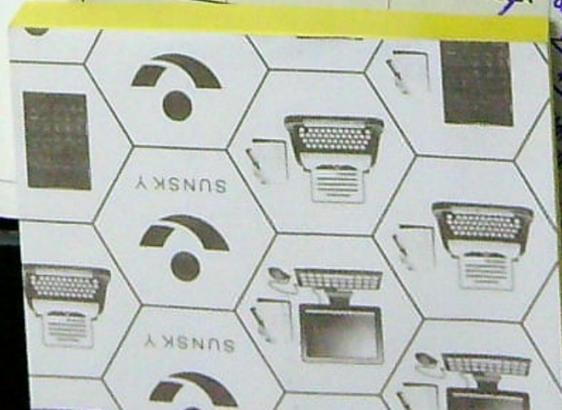

ORDINUL EXPERTIZEI
 NR. 1275
 DATA

198

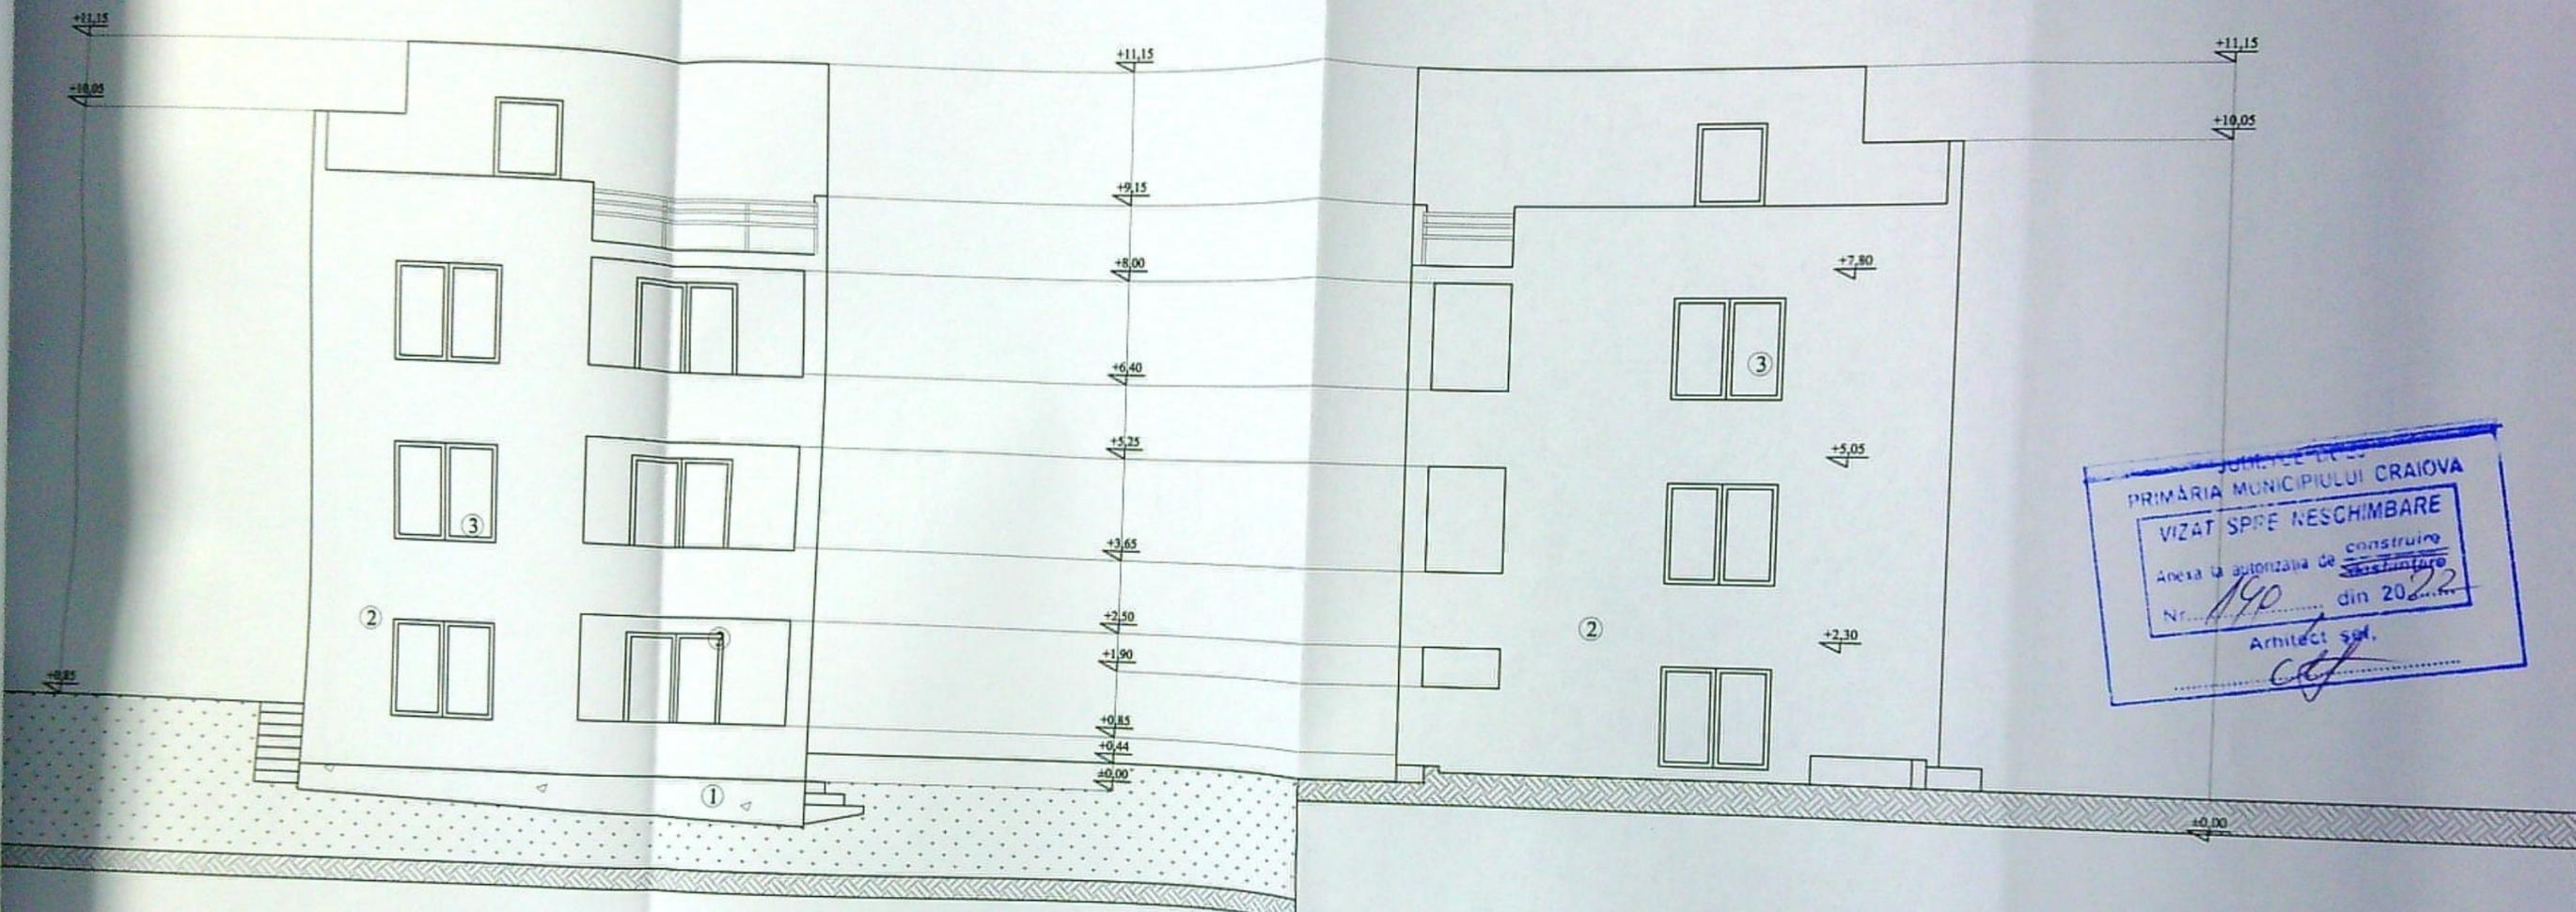

JUDEȚELE TRIC
 PRIMĂRIA MUNICIPIULUI CRAIOVA
 VIZAT SPRE NESCHIMBARE
 Anexa la autorizația de construire
 Nr. 190 din 20.2.22
 Arhitect șef.
[Signature]

FATADA LATERALA DREAPTA

FATADA LATERALA STINGA

- ① Soclu - mozaic buciardat - gri
- ② Tencuiala decorativa - crem
- ③ Tamplarie PVC alb cu geam termopan

VERIFICATOR/ EXPERT	NUME	SEMNATURA	CERINTA A1	REFERAT / EXPERTIZA NR. / DATA
	SC DAL DESIGN SRL			
				Beneficiar: STANESCU CONSTANTA
			scara: 1:100	Pr. nr. 21/2020
				Faza D.T.A.C.
				A - 09



ORDINUL ALPHABETIC
 DIN ROMANIA
 4275
 Merian
 ESCU