



(intravilan)
scara 1:500

Numele si prenumele proprietarilor:
DUMITRU FLORIN
str. M. Birca, bl. F17, sc. 1, ap. 9
mun. Craiova, jud. Dolj
DUMITRU ANA MIRELA
comuna Goicea, satul Dunareni
jud. Dolj

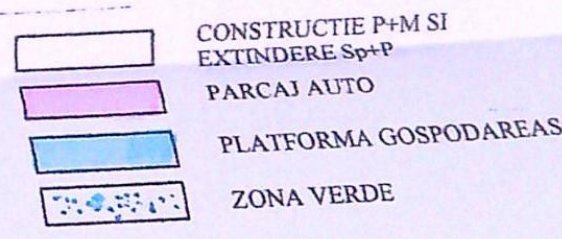

OFICIUL de CADASTRU si PUBLICITATE IMOBILI
al JUDETULUI DOLJ

Receptionat:

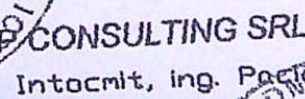


Intocmit, ing. Pacoaga-Cerel Razvan




Data:



- 1 SOCLU DIN PLACAJ DE PIATRA NATURALA
- 2 TENCUIALA STRUCTURALA ALBA
- 3 TAMPLARIE PVC IMITATIE LEMN
- 4 TIGLA

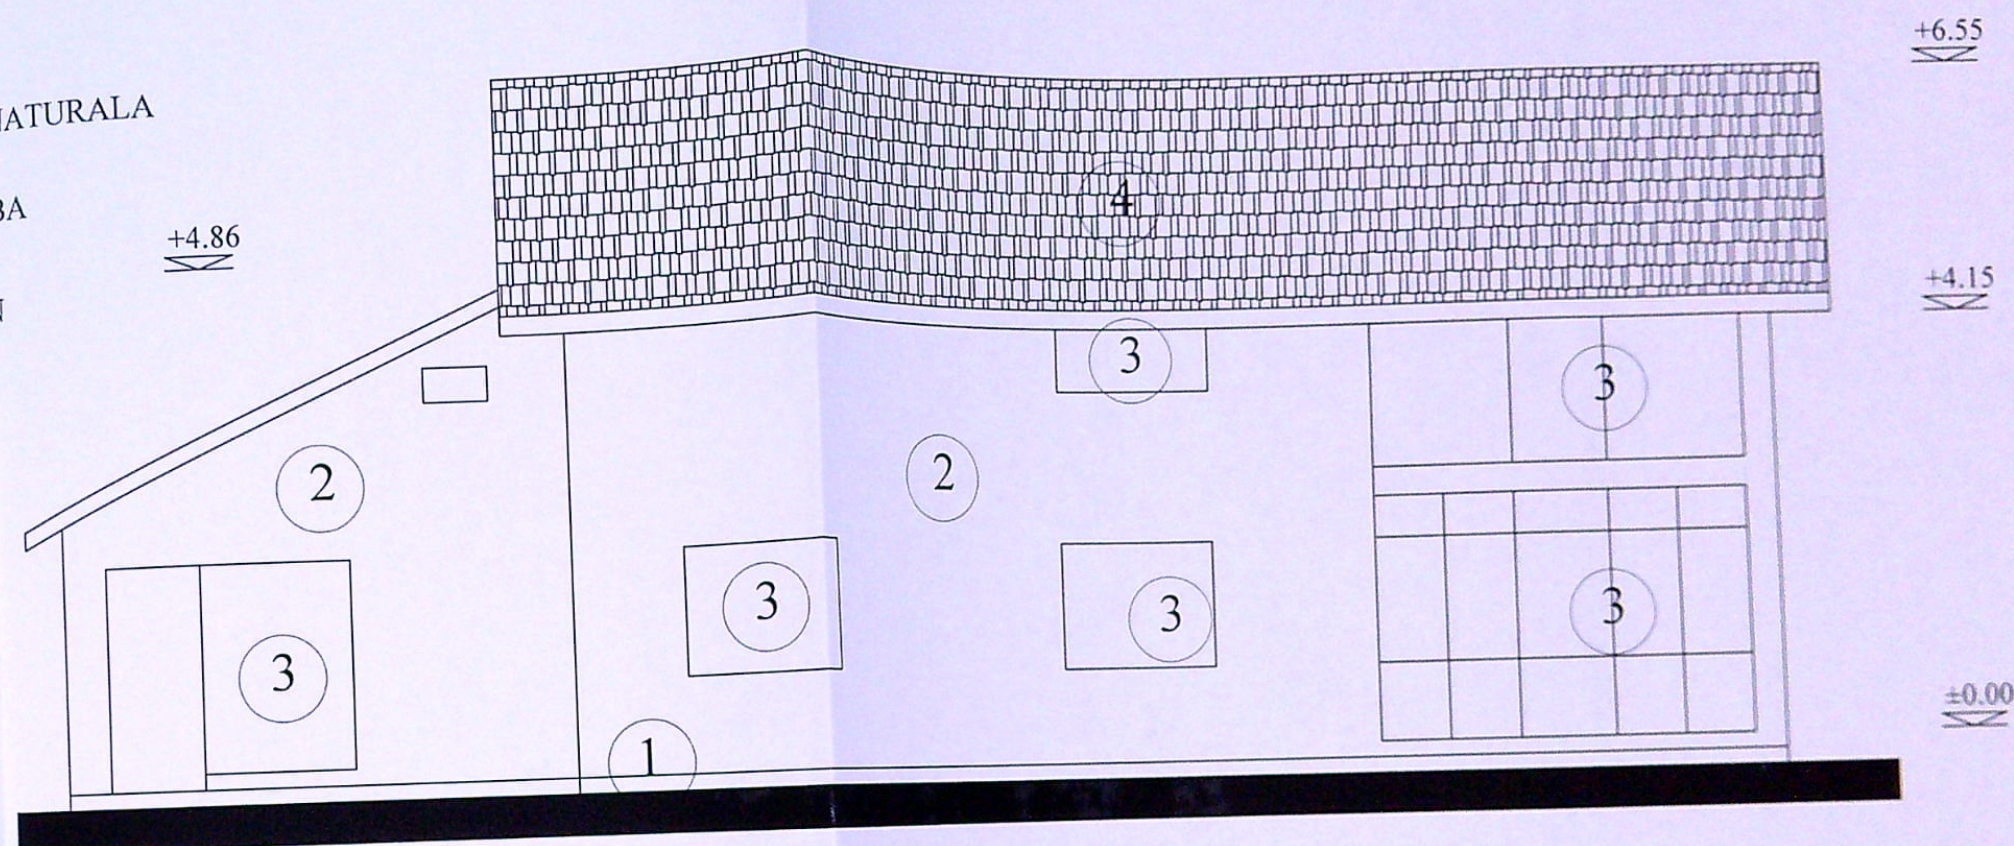

FATADA SUD

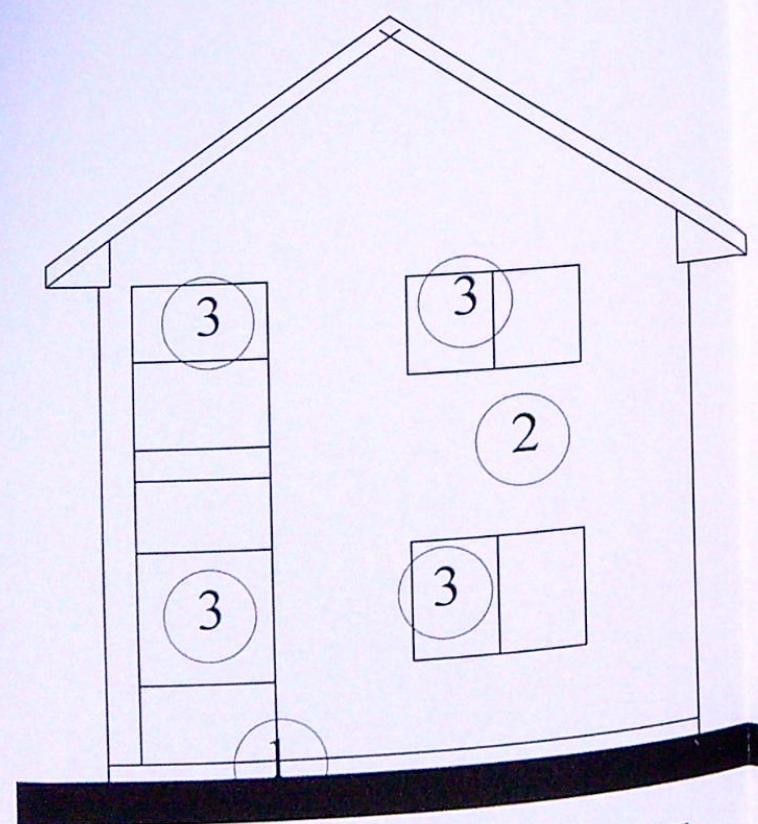


FATADA EST

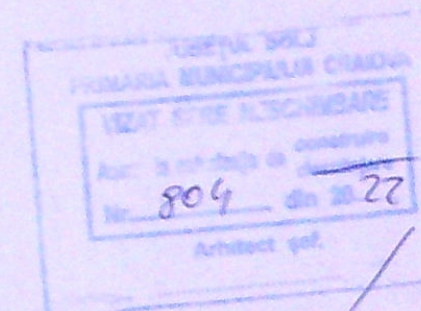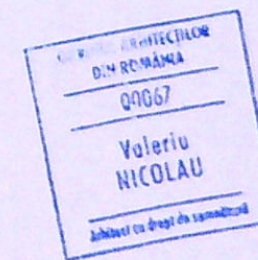


VERIFICATOR/ EXPERT	NUME	SEMNATURA	CERINTA	REFERAT / EXPERTIZA NR. / DATA	
BIA NIVA		24231428		Beneficiari:	SECETA EMILIAN SI SECETA MARIA ECATERINA
SPECIFICATIE	NUME	SEMNATURA	Scara 1:100	Titlu proiect:	CONSTRUIRE LOC. P+M FARA RESPECTARE AC NR.1366/2016 SI EXTINDERE Sp+P CONST. EXEC. FARA AC
SEF PROIECT	Arh. dipl. Nicolau Valeriu		Data 12/2021	Titlu plansa:	Faza DTAC DIOE
PROIECTAT	Arh. dipl. Nicolau Valeriu				
DESENAT	Arh. dipl. Nicolau Valeriu				
					Pr. nr. 443B /21
					PI. nr.



- 1 SOCLU DIN PLACAJ DE PIATRA NATURALA
- 2 TENCUIALA STRUCTURALA ALBA
- 3 TAMPLARIE PVC IMITATIE LEMN
- 4 TIGLA

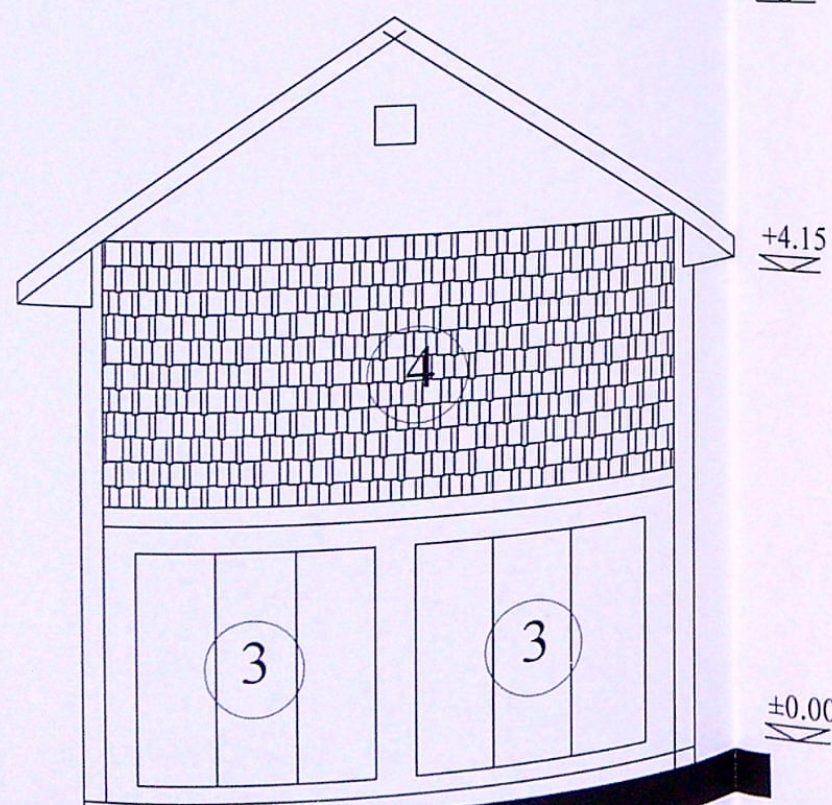

FATADA VEST

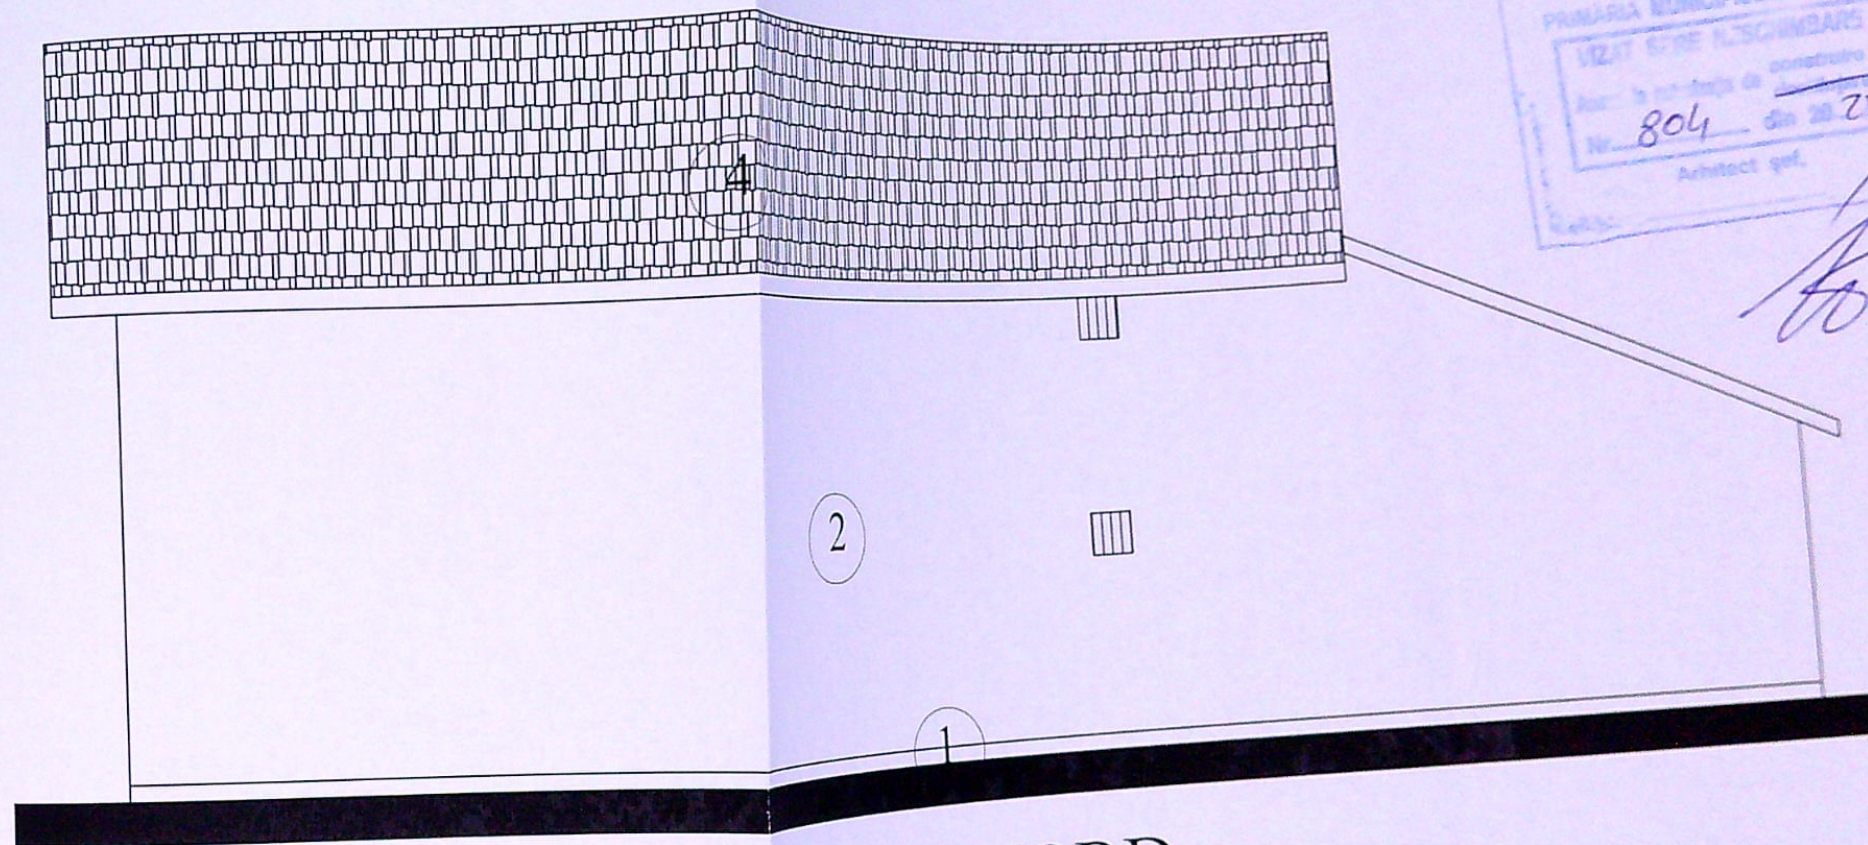

FATADA NORD

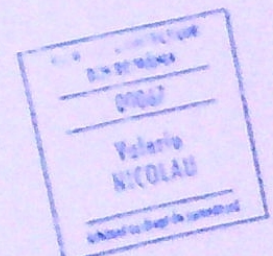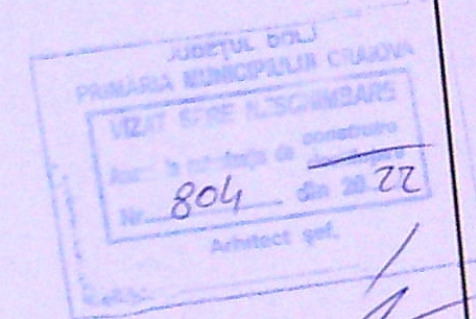

VERIFICATOR/ EXPERT		NUME	SEMNATURA	CERINTA	REFERAT / EXPERTIZA NR. / DATA	
BIA NIVA			24231428		Beneficiari:	SECETA EMILIAN SI SECETA MARIA ECATERINA
SEF PROIECT		Arh. dipl. Nicolau Valeriu			Titlu proiect:	CONSTRUIRE LOC. P+M FARA RESPECTARE AC NR.1366/2016 SI EXTINDERE Sp+P CONST. EXEC. FARA AC
PROIECTAT		Arh. dipl. Nicolau Valeriu			Scara	1:100
DESENAT		Arh. dipl. Nicolau Valeriu			Data	12/2021
					Titlu plansa:	FATADA
						Pr. nr. 443B /21
						Faza DTAC DIOE
						Pl. nr.