


PLAN DE AMPLASAMENT SI DELIMITARE

scara 1:500

Nr. cadastral	Suprafata mas. (mp)	Adresa imobilului:
17321/8	451	Intravilan mun. Craiova, Str. Eliza Opran, nr. 57B, (fosta T53, P44)
Cartea Funciara nr.		Corpul 8 de proprietate
		Unitatea Administrativ Teritoriala (UAT): CRAIOVA

JUDETUL DOLJ
PRIMĂRIA MUNICIPIULUI CRAIOVA
ANEXĂ
LA
CERTIFICATUL DE URBANISM
Nr. 825 din 20.22
Arhitect șef,

JUDETUL DOLJ
PRIMĂRIA MUNICIPIULUI CRAIOVA
ANEXĂ
LA
CERTIFICATUL DE URBANISM
Nr. 1183 din 20.22
Arhitect șef,

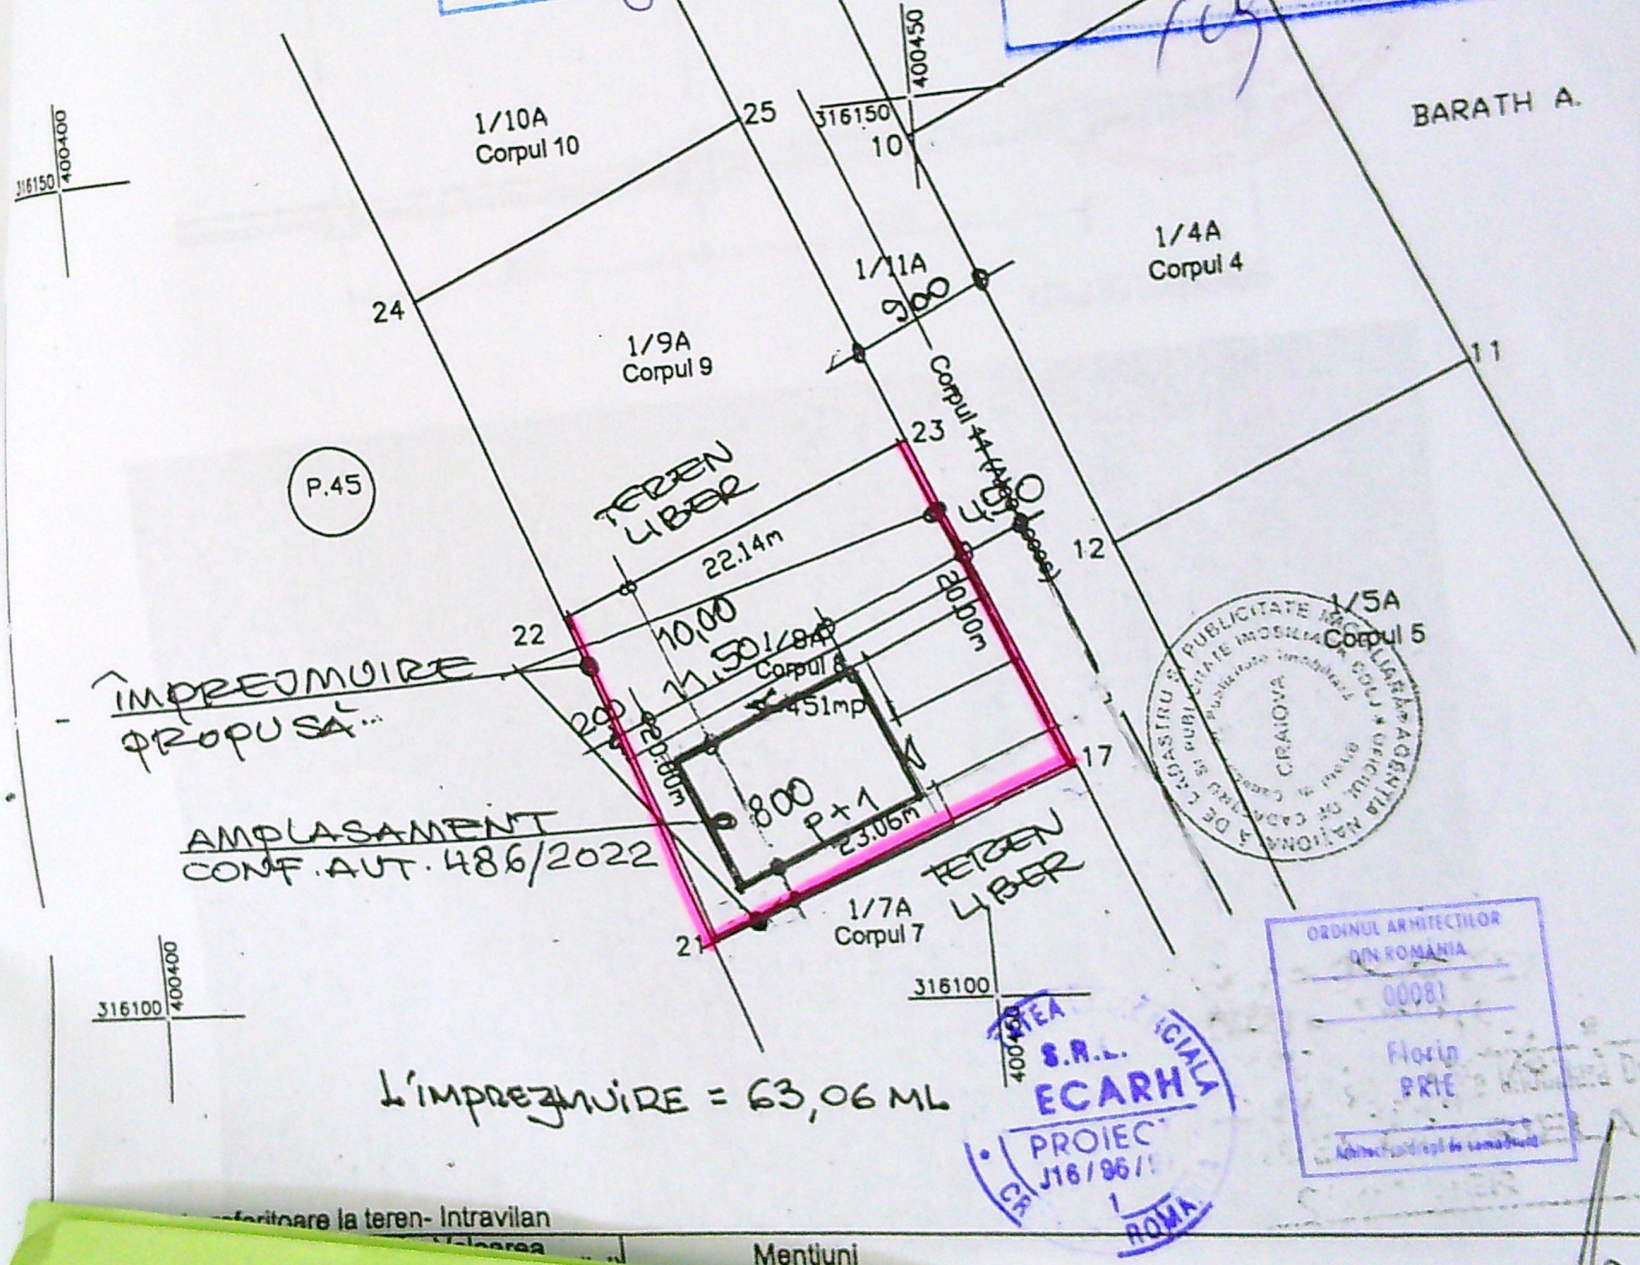

L'IMPREZMUIRE = 63,06 ML

ORDINUL ARHITECTILOR
DIN ROMANIA
00081
Florin
PRIE
Arhitect șef de proiect

REFERAT / EXPERTIZA NR. / DATA

ARIUS	PROIECT NR. DA2525
U PROIECT IMPREJM.	FAZA
RT. TEREN (E+V+3)	DTAC
OTETE LE SANU 730	
PLANSĂ	PLANSĂ NR. A2
LANDE SITUATIE	