


# PLAN DE SITUAȚIE SC:1/500

## PLAN DE AMPLASAMENT SI DELIMITARE A IMOBILULUI

Nr. cadastral	Suprafata masurata a imobilului [mp]	Adresa imobilului
257429	500	Str. Trandafirului, Nr. 51, (fosta Str. Petrolului, T20, P14)
Nr. Cartea Funciara	UAT	CRAIOVA

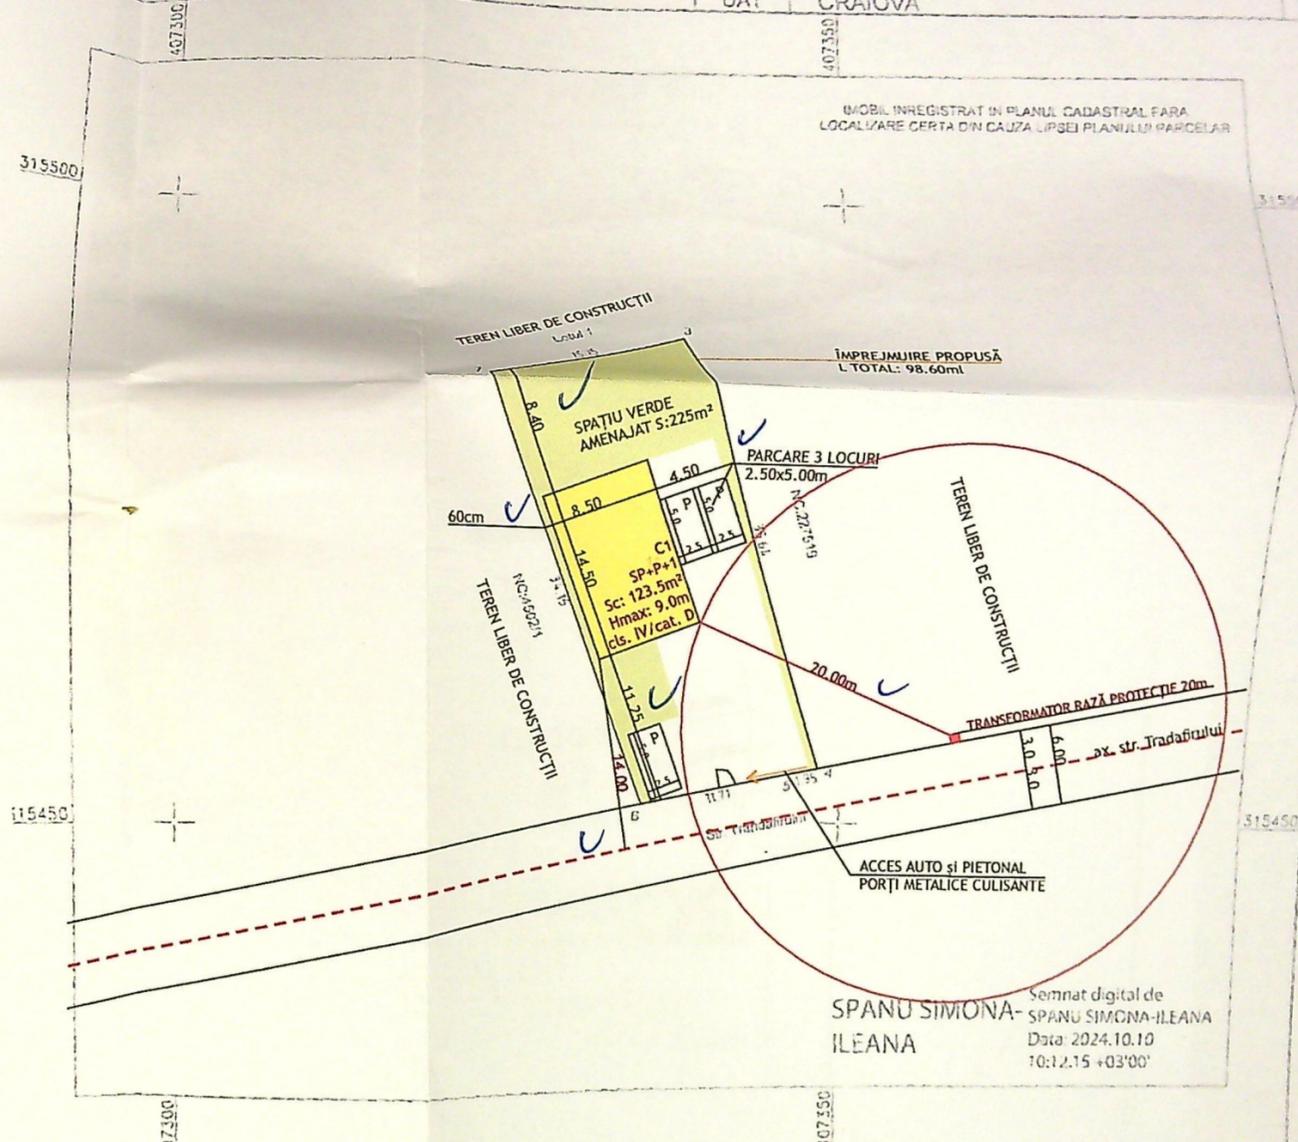

Semnat digital de  
SPANU SIMONA-ILEANA  
Data: 2024.10.10  
10:12.15 +03'00'

### A. Date referitoare la teren

Nr. parcela	Categoria de folosinta	Suprafata [mp]	Mentii
1	A	500	Teren intravilan neimprejmuit - LOTUL 2
Total		500	

Suprafata totala masurata a imobilului = 500 mp  
Suprafata din act = —  
Executant: SPANU SIMONA ILEANA  
Autorizate P.F.A seria RO 03-F, Nr. 0284/2024, categoria B  
Confirm executarea masuratorilor la teren, corectitudinea informatiilor documentatiei cadastrale si corespondenta acestora cu realitatea din teren.

### B. Date referitoare la constructii


Cod	Destinatie	Suprafata construita la sol [mp]	Mentii

Data: 10.10.2024  
263777/2024  
Confirm introducerea imobilului in baza de date integrata si atribuirea numarului cadastral.  
Roxana Maria Oroviceanu Digitally signed by Roxana Maria Oroviceanu

S teren: 500m²


Sc existent: 0m²  
Sd existent: 0m²

PLAN ÎNCADRARE ÎN

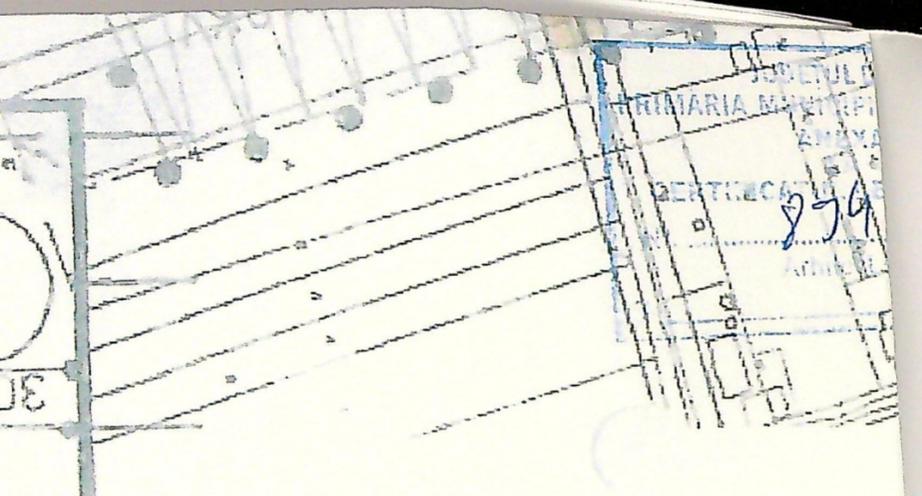

JUDETUL DO  
PRIMĂRIA MUNICIPIULUI


SECȚIUNE A-A' SC:1/100

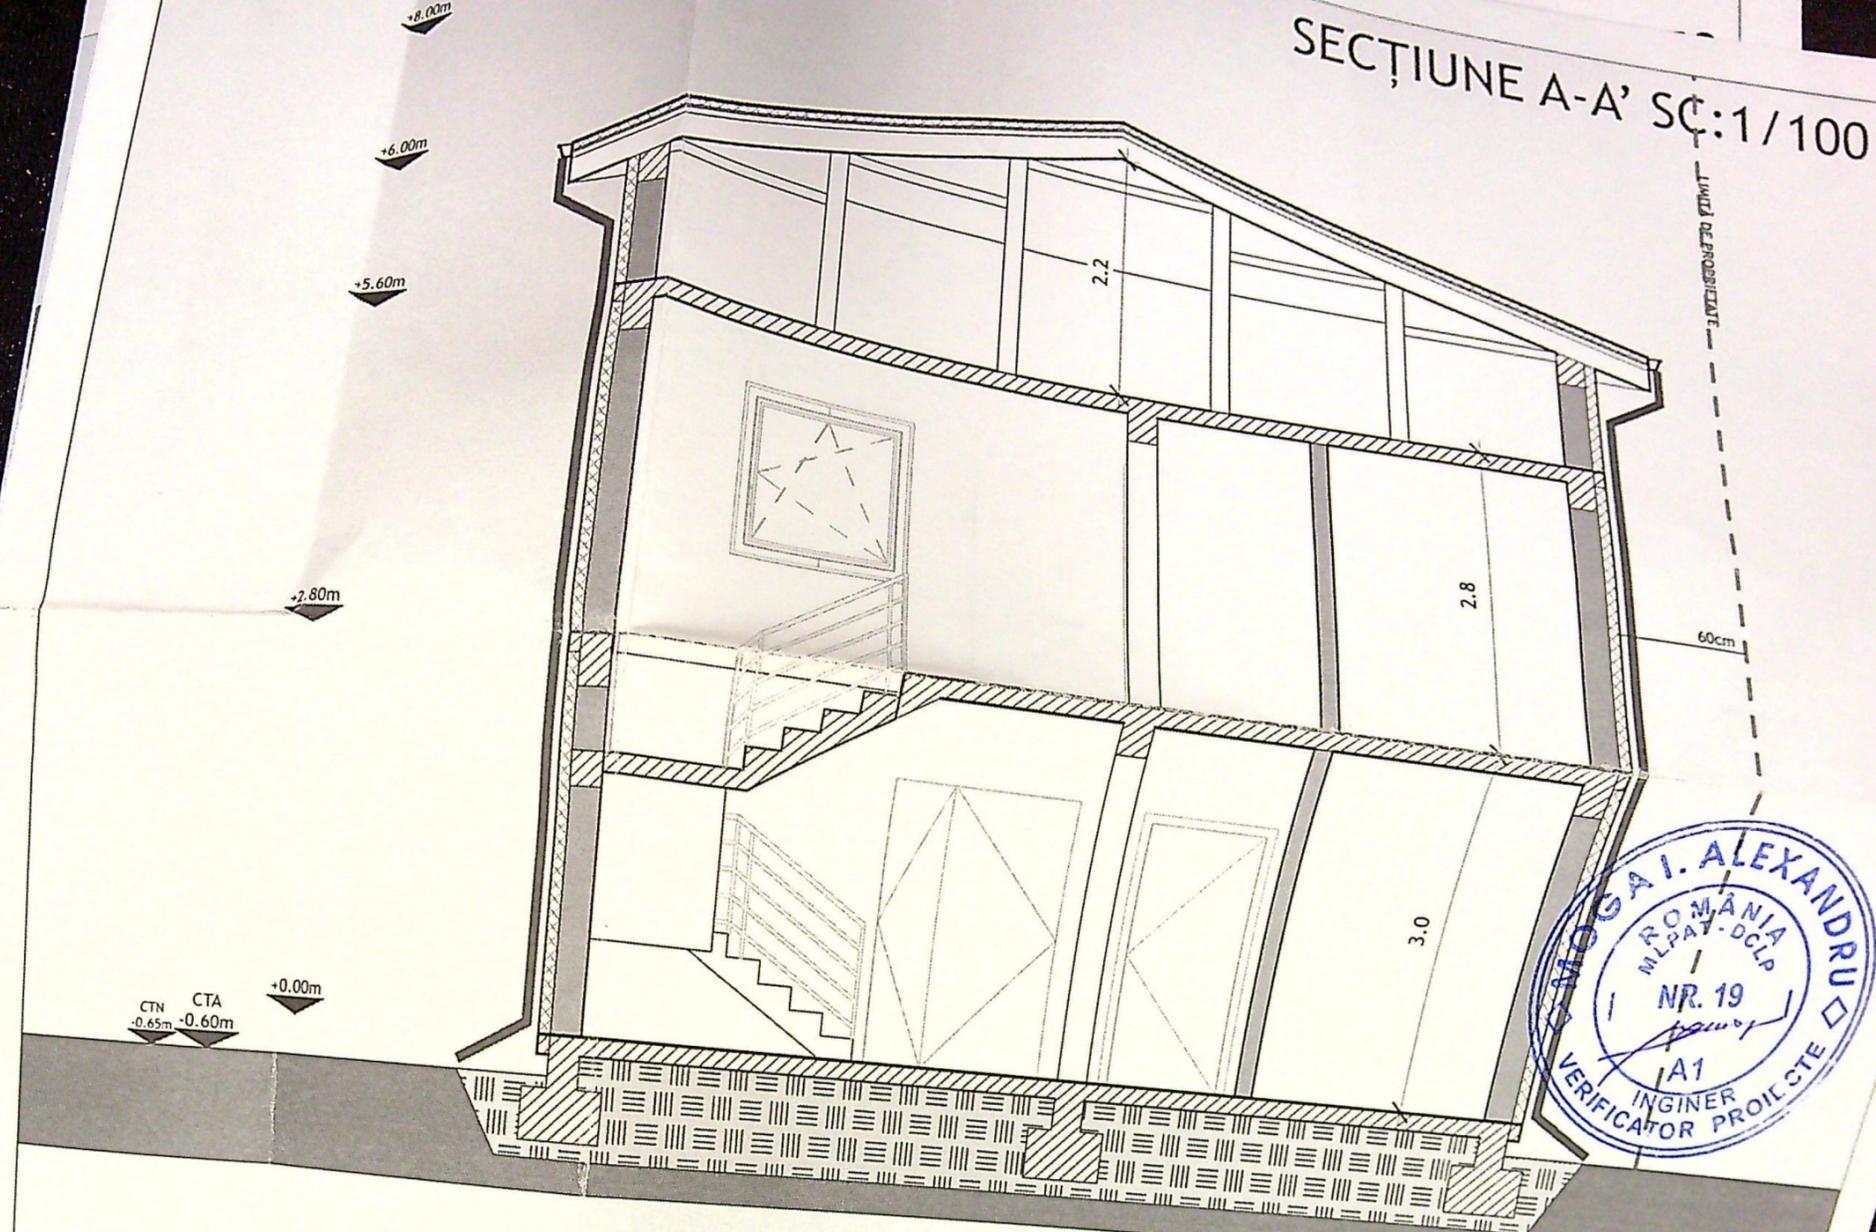

ROMANIA  
MLPAP - DCLP  
NR. 19  
A1  
INGINER  
VERIFICATOR PROIECTE

**MOGA I. ALEXANDRU**

SECȚIUNE B-B' SC:1/100

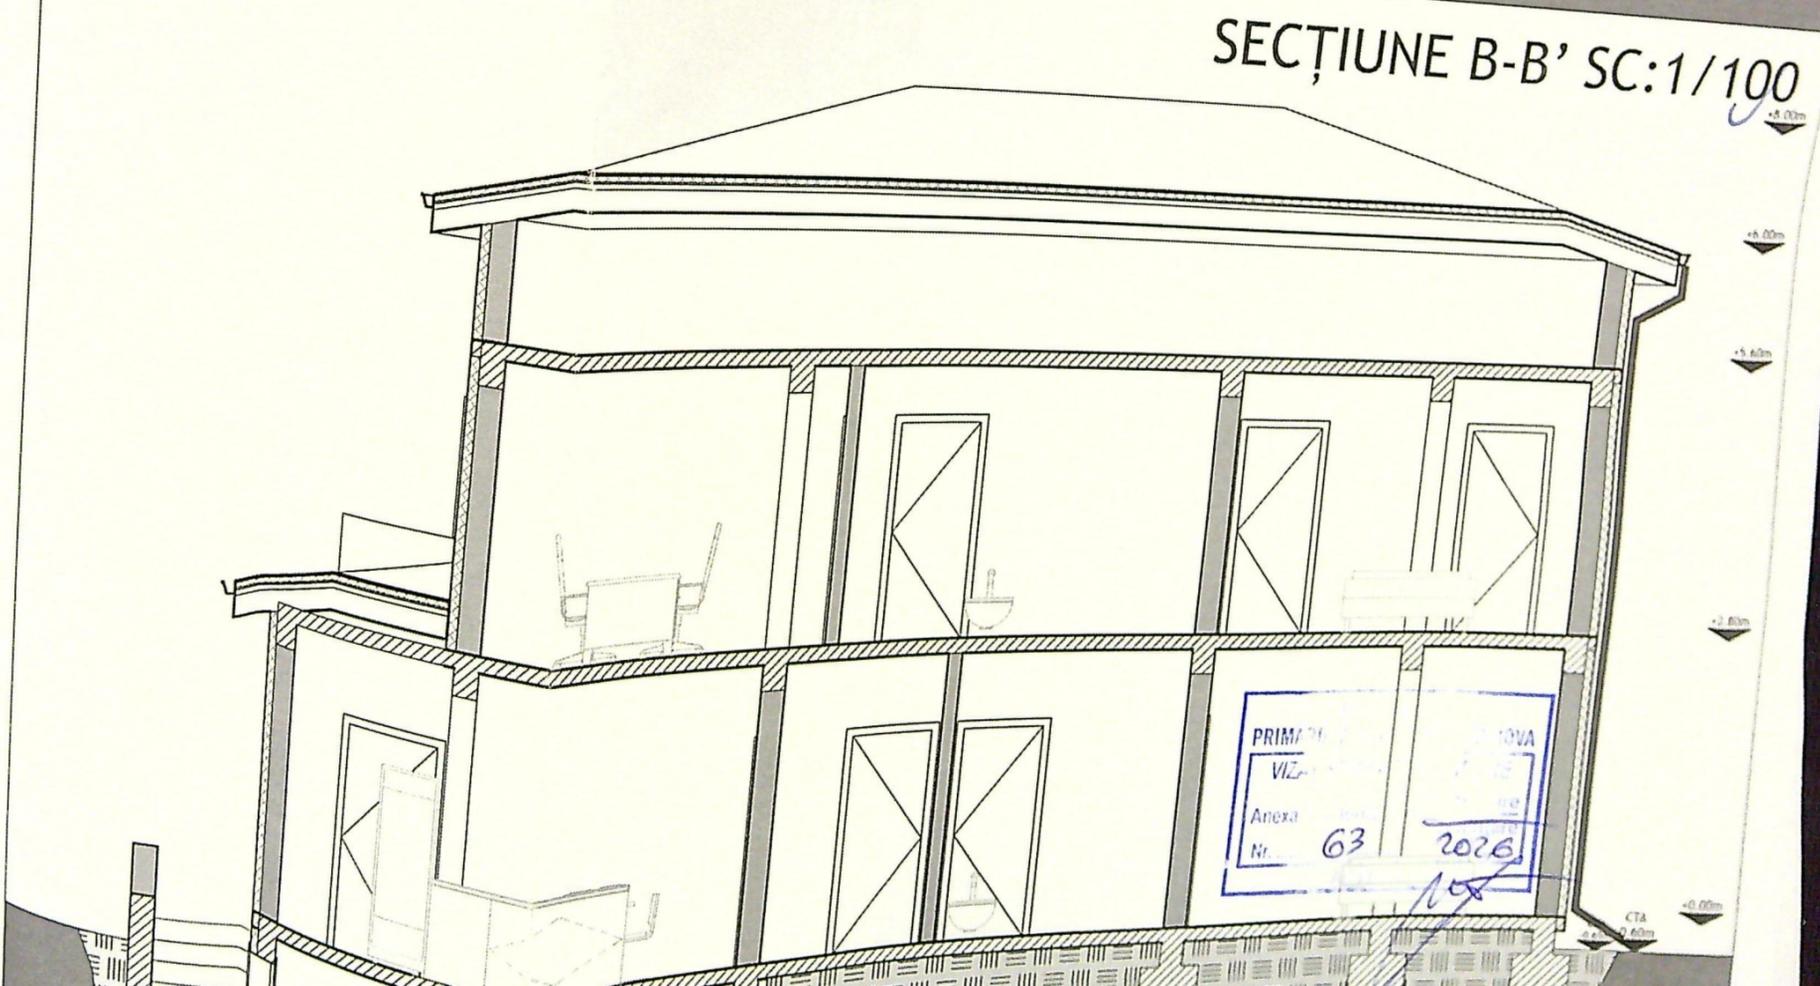

PRIMA  
VIZ  
Anexa  
Nr. 63  
2026

FAȚADE SC:1/50



FAȚADĂ SUD-EST SC:1/100

+8.00m  
+6.00m  
+5.00m  
+2.80m  
+0.00m



FAȚADĂ NORD-EST SC:1/100


1. FINISAJ SOCLU - PIATRĂ  
2. T...

-8.00m  
-6.00m  
+5.60m  
-2.80m  
-0.00m



FAȚADĂ NORD-VEST SC: 1/100

-8.00m  
-6.00m  
-5.60m  
-2.80m

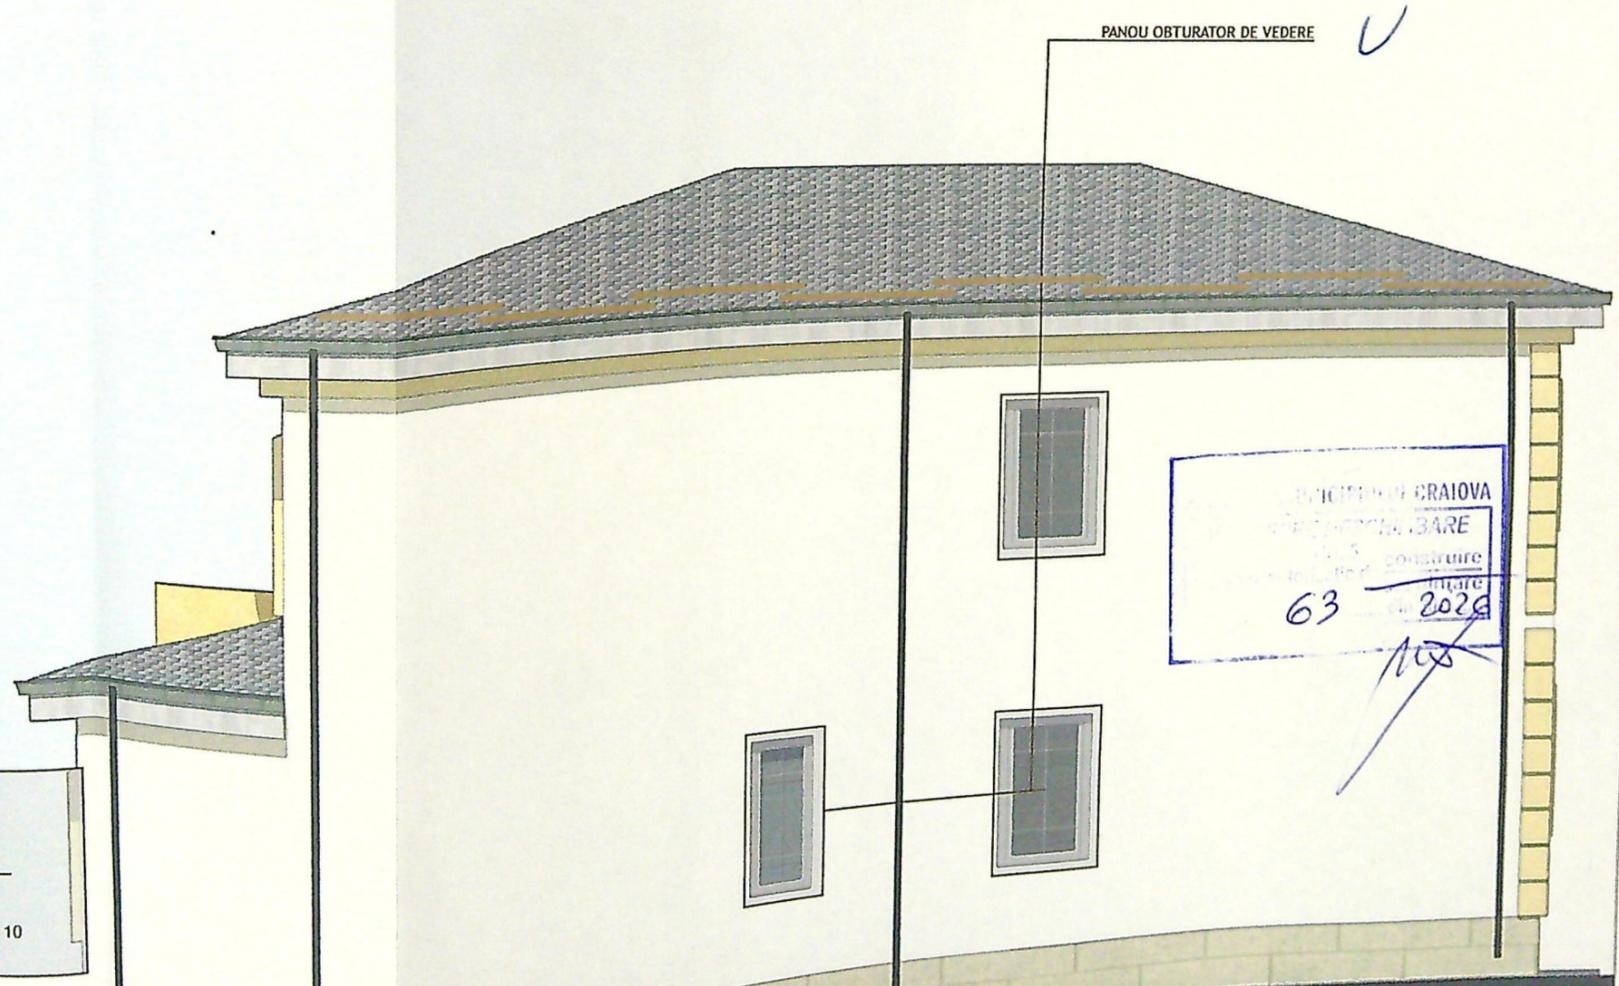

UNIVERSITATEA DE CONSTRUCȚII  
CRAIOVA  
CATEDRA DE ARHITECTURĂ  
PROIECTARE  
63  
2020  
[Signature]

PANOU PROTECTIE  
PRIVIREA  
PIEZIȘĂ  
10