



Prezentarea legimității este valabilă însoțită de certificatul de necesar tehnic profesională de expert tehnic / verificator de proiecte


Seria CA V Nr. 10114

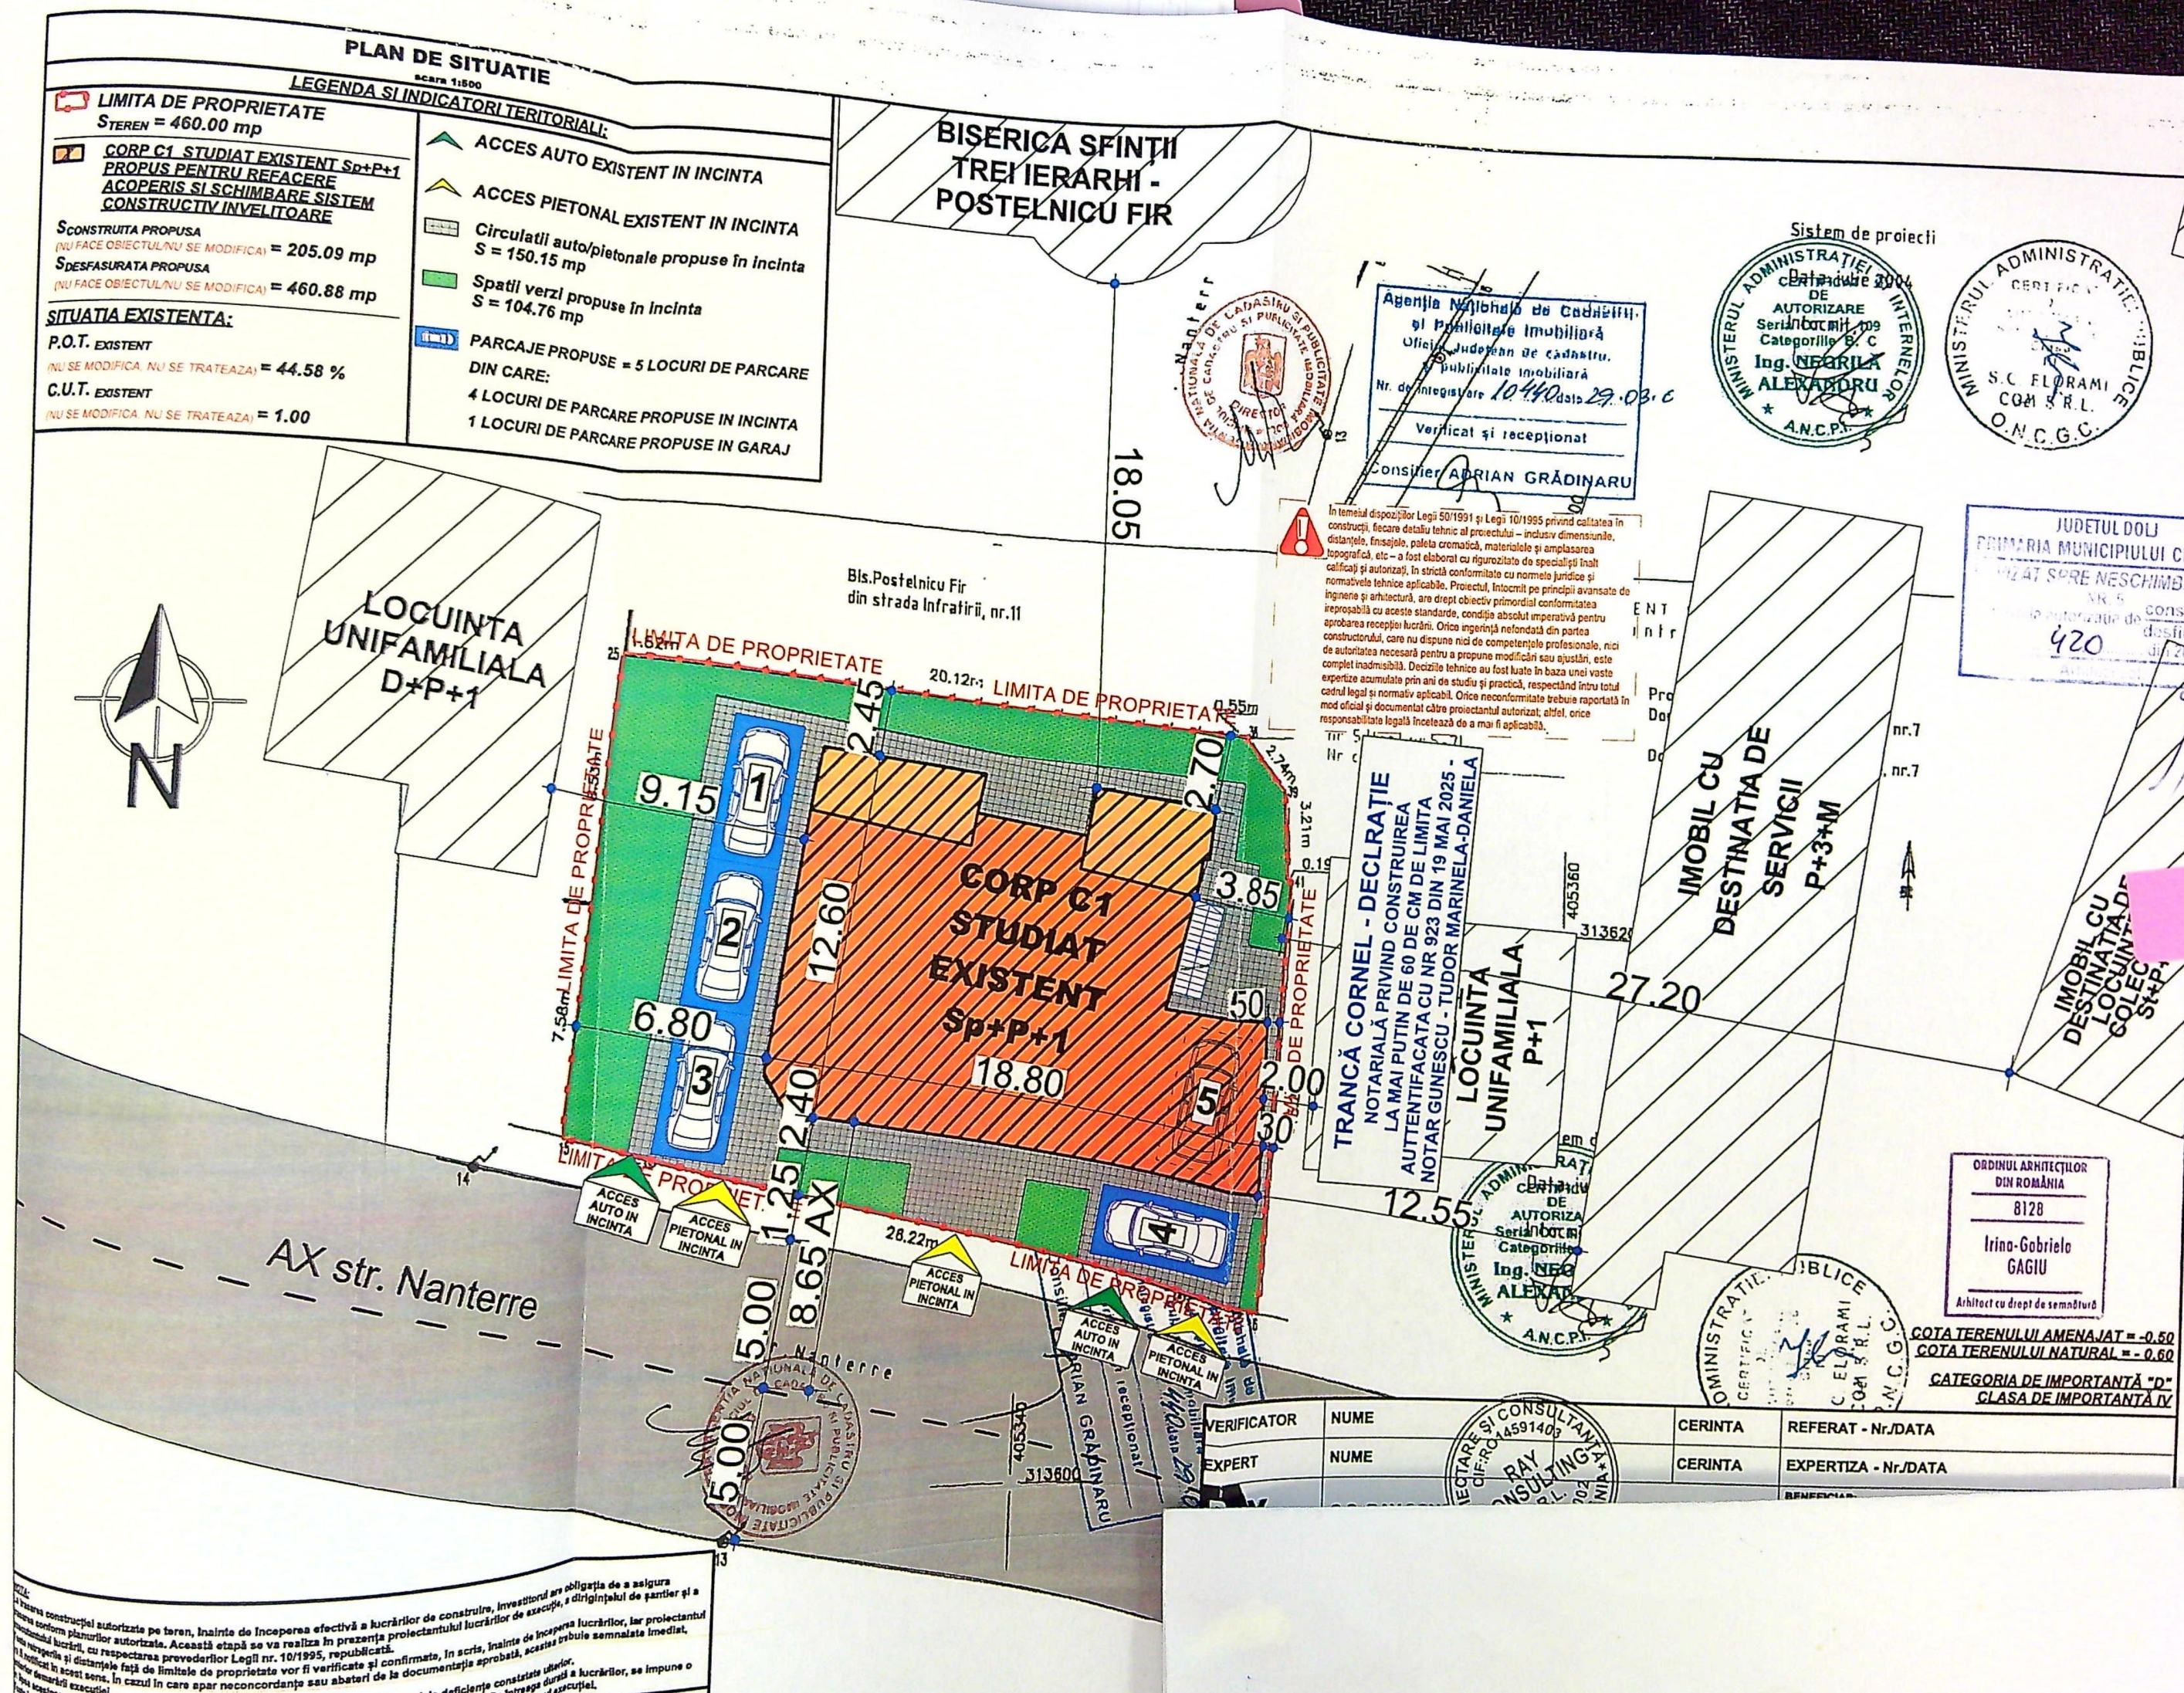

Data emiterii: 10.08.2024

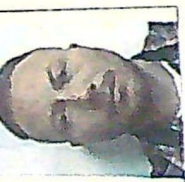




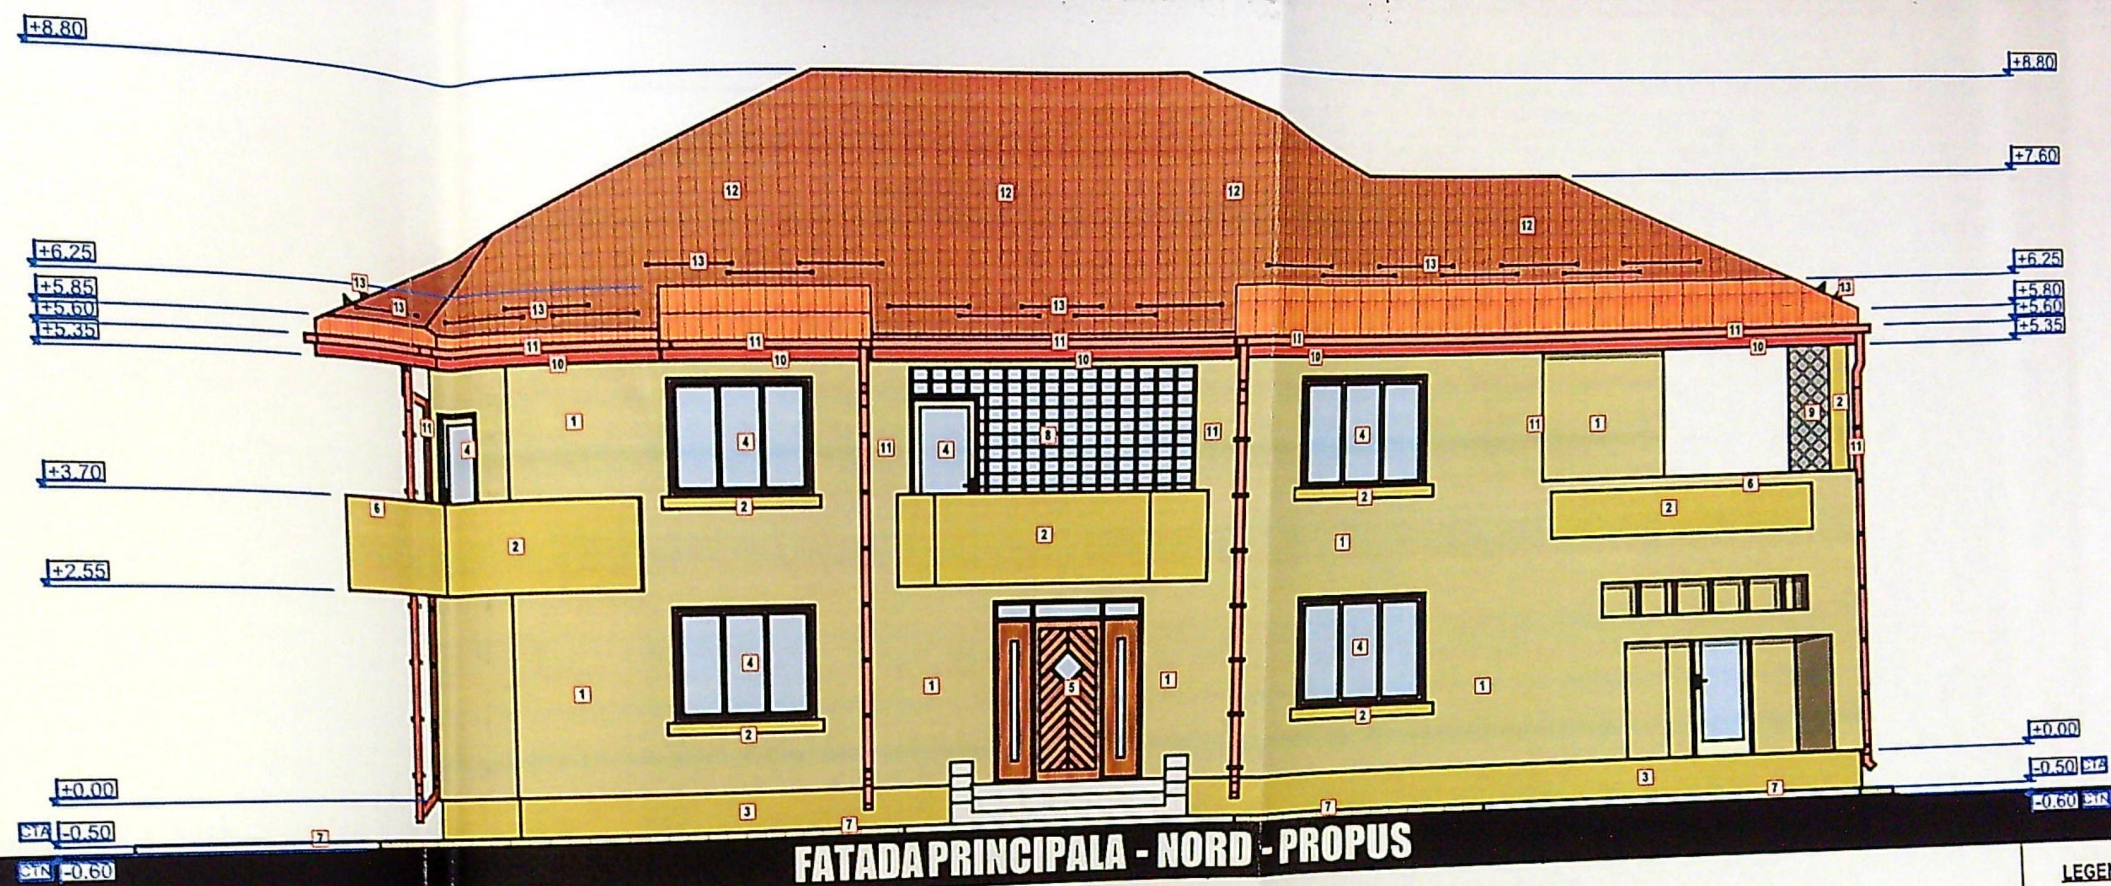

JUDEȚUL DOLOJ  
 PRIMĂRIA MUNICIPIULUI CÂRLEA  
 VIZAT SPRE NESCHIMBARE  
 NR. 5  
 Anexa la autorizația de construcție  
 Nr. 420 din 10.08.2010  
 Arhitect șef:

**LEGENDĂ FINISAJE EXTERIOARE  
PROPUSE CU INTERVENȚII PROPUSE:**

- 1 TENCUIALA DECORATIVA PENTRU EXTERIOR C (NU SE MODIFICA)
- 2 TENCUIALA DECORATIVA PENTRU EXTERIOR C (NU SE MODIFICA)
- 3 TECUIALA MOZAICA PENTRU SCOLU OCRU (NU SE MODIFICA)
- 4 TAMPLARIE CU GEAM TERMOIZOLATOR TRIPLUSTRATIFICAT CULOARE ALBA (NU SE MODIFICA)
- 5 TAMPLARIE DIN LEAMN (NU SE MODIFICA)
- 6 PARAPET DIN ZIDARIE H MINIM = 0,90 (NU SE MODIFICA)
- 7 TROTUAR PERIMETRAL DE GARDA L MIN = 1,0 (NU SE MODIFICA)
- 8 CARMIDA DE SITCLA EXISTENTA (NU SE MODIFICA)
- 9 PANOU POLICARBONAT OPAC OBTURARE VEDERE DIRECTA EXISTENT (NU SE MODIFICA)
- 10 PAZIE DIN TABLA CULOARE MARO PROPUSE (REZULTATA IN URMA SCHIMBARI/REFACER)
- 11 JGEAB/BURALN METALIC RECTANGULAR PR (REZULTATA IN URMA SCHIMBARI/REFACER)
- 12 INVELITOARE DIN TIGLA METALICA MARO PI (PROPUSE PENTRU MODIFICARE/DESFIINT)
- 13 PRAPAZAPEZI/ORPITORI ZAPADA PROPUS (PROPUSE PENTRU MODIFICARE/DESFIINT)

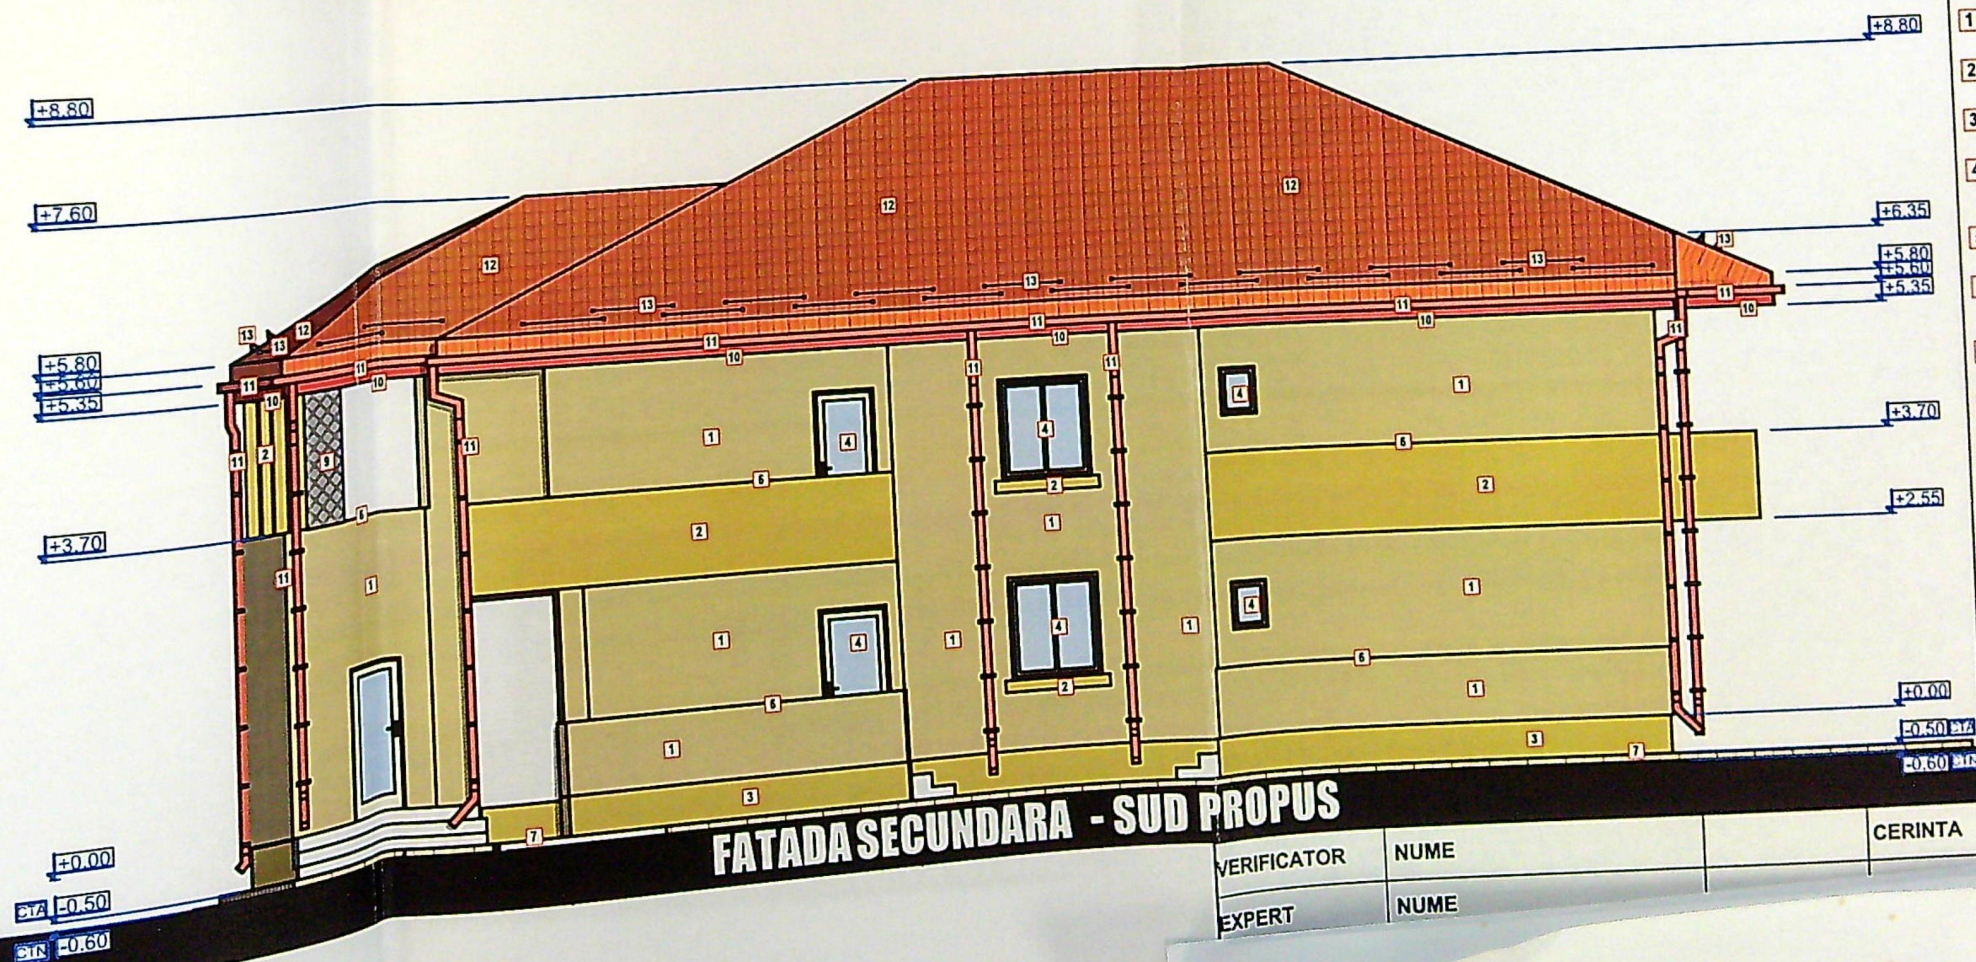


|             |      |         |                    |
|-------------|------|---------|--------------------|
| VERIFICATOR | NUME | CERINTA | REFERAT - Nr./DATA |
| EXPERT      | NUME |         |                    |

CATEGORIA DE IMPORTANȚA  
 CLASA DE IMPORTANȚA  
 COTA TERENULUI AMENAJAT = -0



Foto

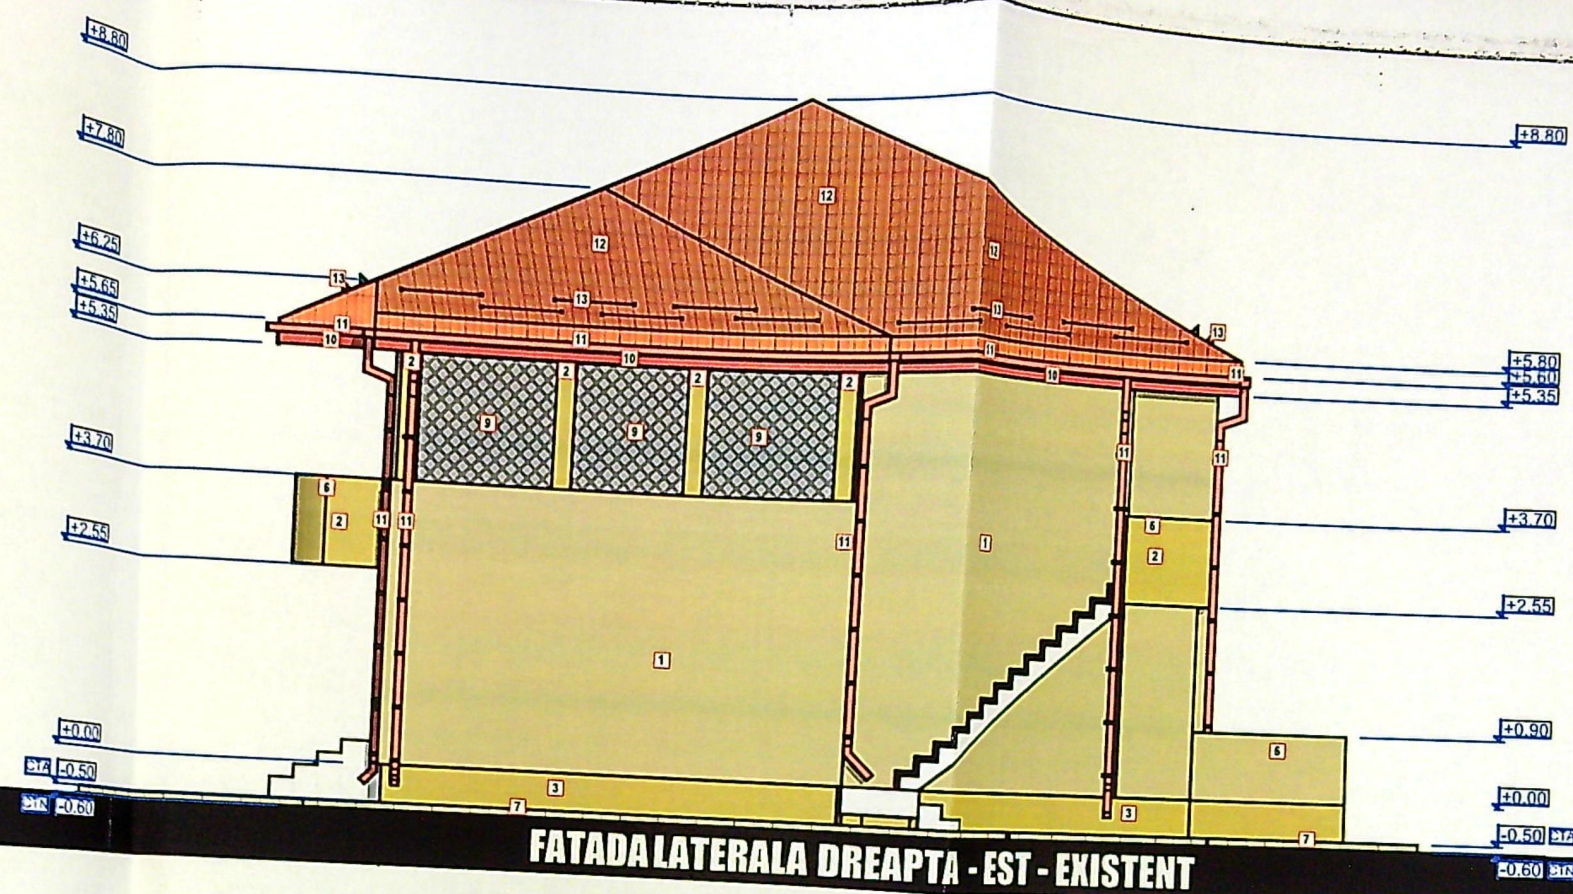

JUDETUL DOLU  
PRIMARIA MUNICIPIULU  
VIZAT SPRE NESCHIA  
NR. 5  
Anexa la autorizatia de co  
de  
Nr. 420  
Arhitect sof.



**LEGENDĂ FINISAJE EXTERIOARE  
PROPUSE CU INTERVENȚII PROPUSE:**

- 1 TENCUIALA DECORATIVĂ PENTRU EXTERIOR CU  
(NU SE MODIFICĂ)
- 2 TENCUIALA DECORATIVĂ PENTRU EXTERIOR CU  
(NU SE MODIFICĂ)
- 3 TENCUIALA MOZAICĂ PENTRU SCOLU OCRU  
(NU SE MODIFICĂ)
- 4 TAMPLARIE CU GEAM TERMOIZOLATOR  
TRIPLUSTRATIFICAT CULOARE ALBĂ  
(NU SE MODIFICĂ)
- 5 TAMPLARIE DIN LEMN  
(NU SE MODIFICĂ)
- 6 PARAPET DIN ZIDARIE H MINIM = 0,90  
(NU SE MODIFICĂ)
- 7 TROTUAR PERIMETRAL DE GARDĂ L MIN = 1,00 M  
(NU SE MODIFICĂ)
- 8 CARMIDA DE SITCLA EXISTENTĂ  
(NU SE MODIFICĂ)
- 9 PANOU POLICARBONAT OPAC OBTURARE  
VEDERE DIRECTĂ EXISTENT  
(NU SE MODIFICĂ)
- 10 PAZIE DIN TABLA CULOARE MARO PROPUȘA  
(REZULTATĂ ÎN URMA SCHIMBĂRII/REFĂCERII)
- 11 JGEAB/BURALN METALIC RECTANGULAR PREVOPS  
(REZULTATĂ ÎN URMA SCHIMBĂRII/REFĂCERII)
- 12 INVELITOARE DIN TIGLA METALICĂ MARO PROPUȘA  
(PROPUȘA PENTRU MODIFICARE/DESFIINTARE)
- 13 PRAPAPEZI/ORPITORI ZAPADA PROPUȘI  
(PROPUȘI PENTRU MODIFICARE/DESFIINTARE)

|             |      |  |         |                    |
|-------------|------|--|---------|--------------------|
| VERIFICATOR | NUME |  | CERINTA | REFERAT - Nr./DATA |
| EXPERT      | NUME |  |         |                    |