


Plan de situație proiectată, Blocul R4, R5 și R6,
SCARA 1:200

SISTEM DE PROIECTIE STEREOGRAFIC 1970
Sistem de cote Local

Autoritatea Națională de Reglementare
în domeniul Energiei
GRIGORE MINA
Verificator de proiecte în domeniul
instalațiilor electrice tehnologice
Autorizat nr. 201920008 / 12.04.2019

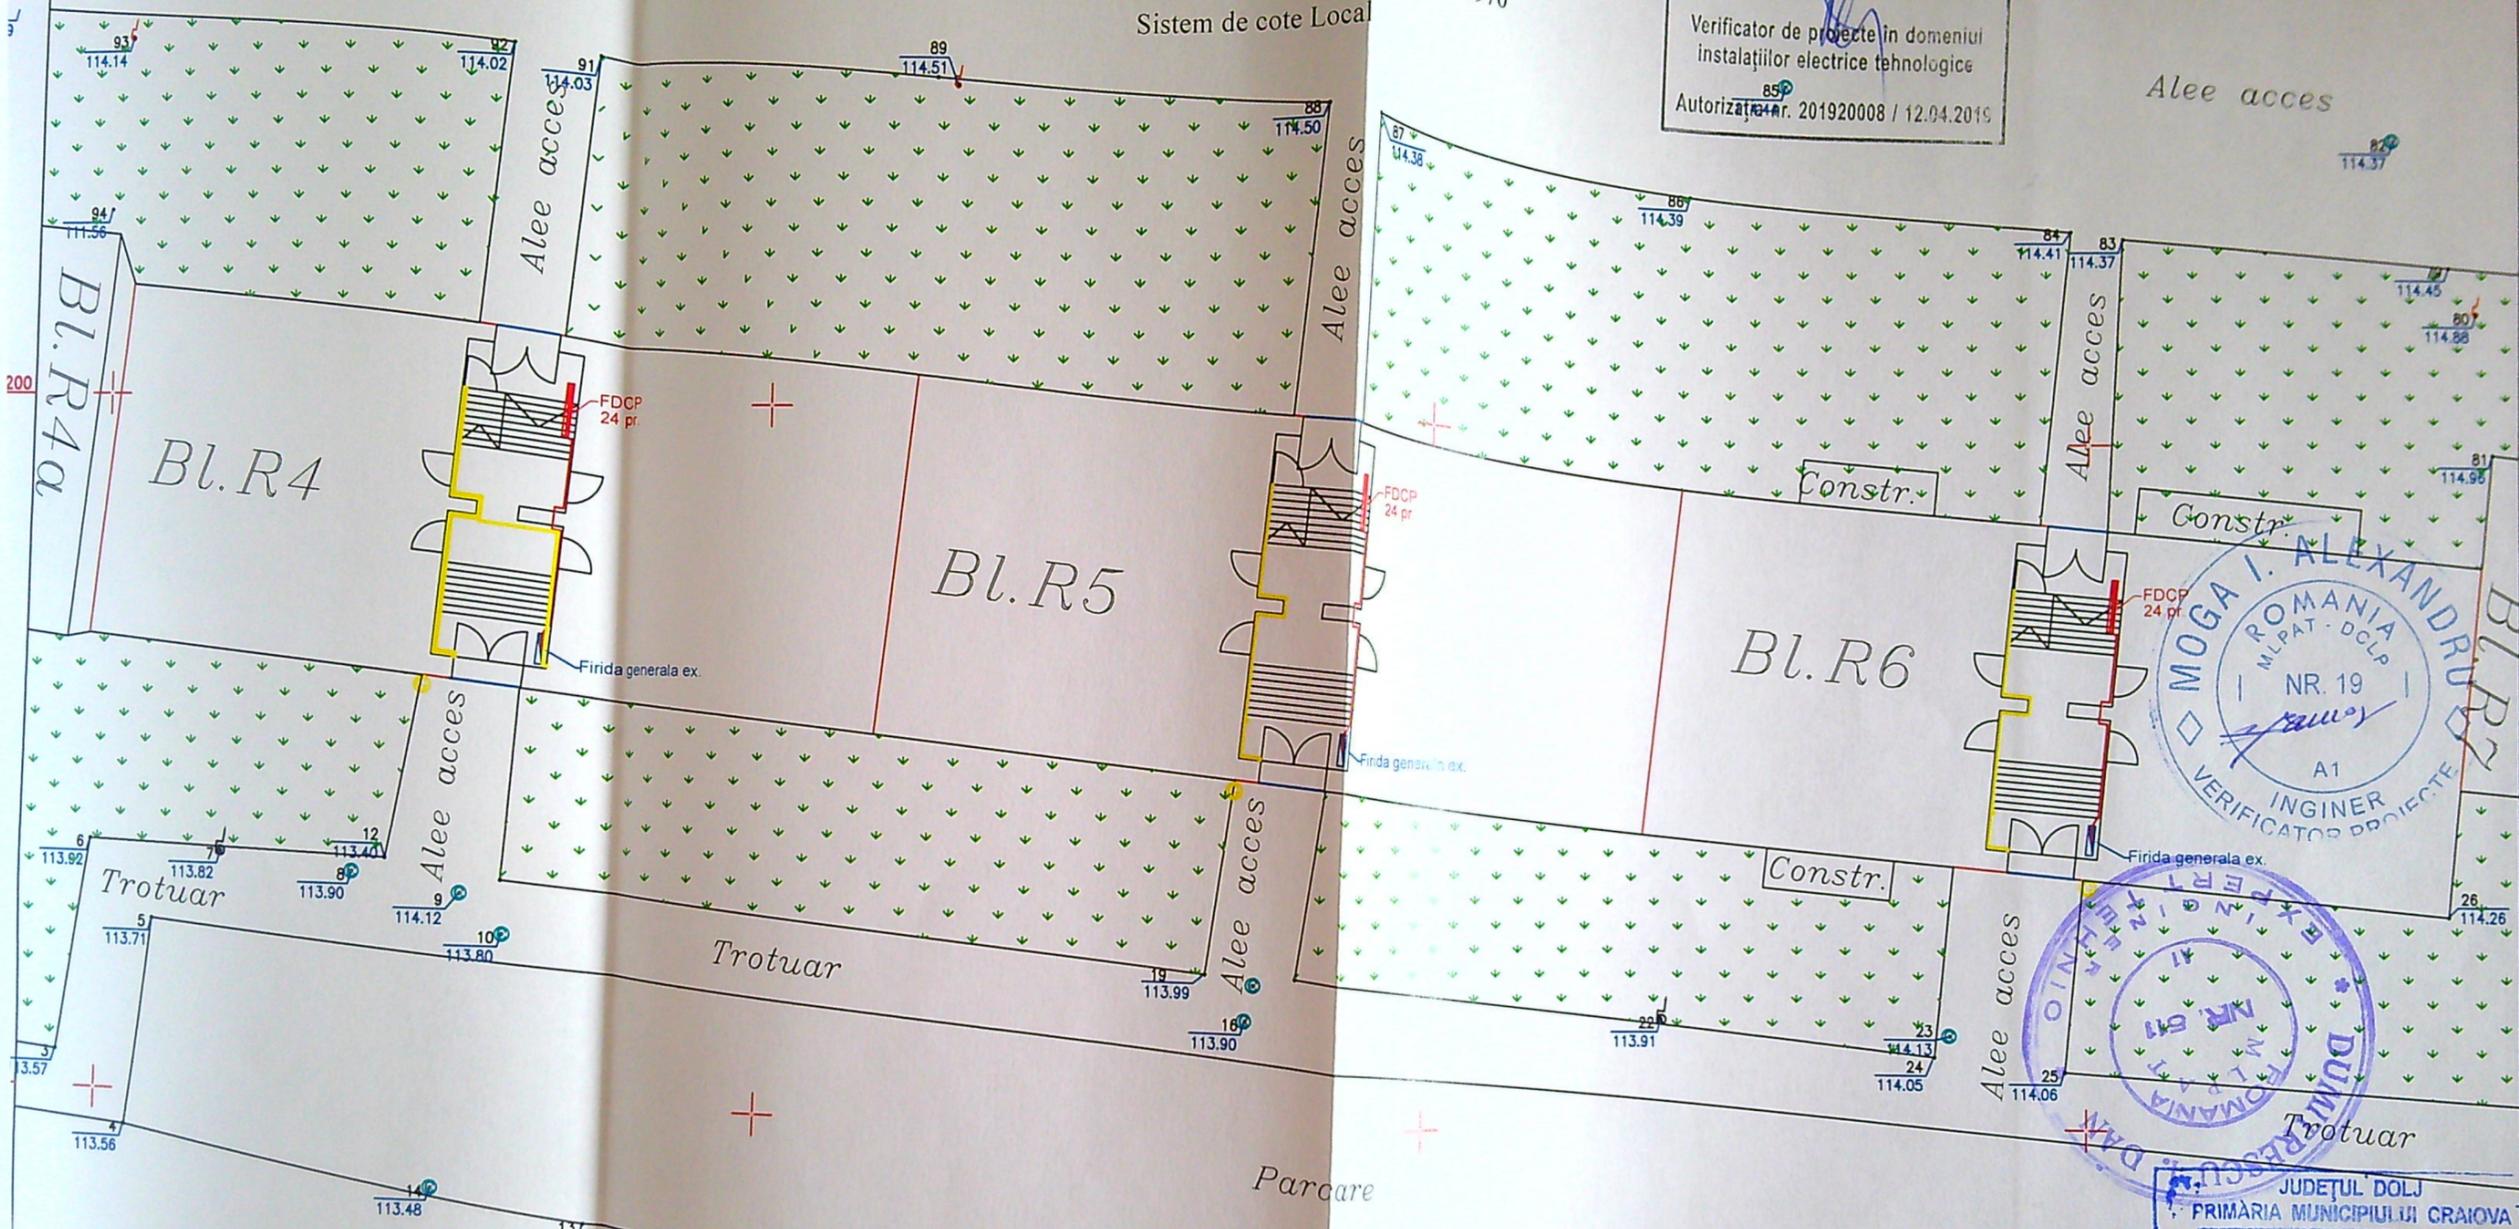

str.
DOLJULUI

LEGENDA :

	Limită proprietăți particulare cu documentație cadastrală		Usă acces bloc
	Blocuri ce fac obiectul prezentei documentații tehnice		Zonă verde
	Drum asfalt		Firidă generală tip FG ex.
	Număr cadastral		Firidă contorizare tip FDCP pr.
	Stâlp iluminat stradal		cablu ACYY 4x 70 mmp pr.
	Stâlp de beton rețea electrică		
	Capac canal		
	Rețele gaz		

ROMANIA
MILPAT - DCLP
NR. 19
A1
INGINER
VERIFICATOR PROIECTE
MOGA I. ALEXANDRU

JUDEȚUL DOLJ
PRIMĂRIA MUNICIPIULUI CRAIOVA
VIZAT SPRE NESCHIMBARE

VERIFICATOR	NUME	SEMNTURA	CERINTA	REFERAT / NR. / DATA
Aut. Ing. Moza Alexandru	Moza Alexandru		A1	1228/9-21-2021
Expert Ing. Dumitrescu D	Dumitrescu D		A7	552/29-10-21

S.C. ALM POWER GROUP S.R.L. ATESTAT ANRE NR. 12577/29.05.2017		Beneficiar: SC DISTRIBUTIE ENERGIE OLTENIA SA	43
SPECIFICATIE NUME		Titlul Lucrării :	Faza
SEF PROIECT	Ing. Matei Alexandru	Modernizare bransamente prin montare FDCP/BMP aferente municipiului Craiova, zona cartier Brazda lui Novac (blocuri: M1, M2, M3, M4, M5, M6, 56, 58, R4, R5, R6, P1, P2, 28, P3, P4, R9, R10, R11, P6, P5, R13, R12, 49, 79, 73, 81, 28, 31, 32, 44, 38B, 37A, 41A, 38A, 41B, 37B), zona Cartier Craiova Noua (blocuri: 200E9, 200C, 200B, 200E11, 200J, 200G, 200F, 200R, 200S, 200E5, 200E3, 200E2, 200E6, 201T, 201H, 201F, 201M, 201N, 201K, 201P, 201Z), jud Dolj	PAC
PROIECTANT	Ing. Florinel Ionuț		Plansa nr.
DESENAT	Ing. Predoană Claudiu	Titlul Planșei: PLAN DE SITUAȚIE PROIECTATA BL. R4, R5 și R6	3