

POZ. 234


PLAN DE AMPLASAMENT SI DELIMITARE A IMOBILULUI  
SCARA 1 : 500

Nr cadastral Suprafata(mp) Adresa imobilului  
25 Craiova, B-dul Dacia, Bl. 5 Olimp.  
Nr Inventar 176, Jud Dolj  
Cartea Funciara nr. UAT Craiova

UM  
Situatia existenta  
S teren = 25 mp  
Sc = 0,00mp  
Sd = 0,00mp

Situatia propusa  
S teren = 25 mp  
Sc = 3,80mp  
Sd = 3,80mp  
S. ocupata  
de containere = 3,80mp

- Legenda
- Platforma Containere impamantate(l. bue) - 4,95mx1,95m
  - Finisaj pavele si borduri

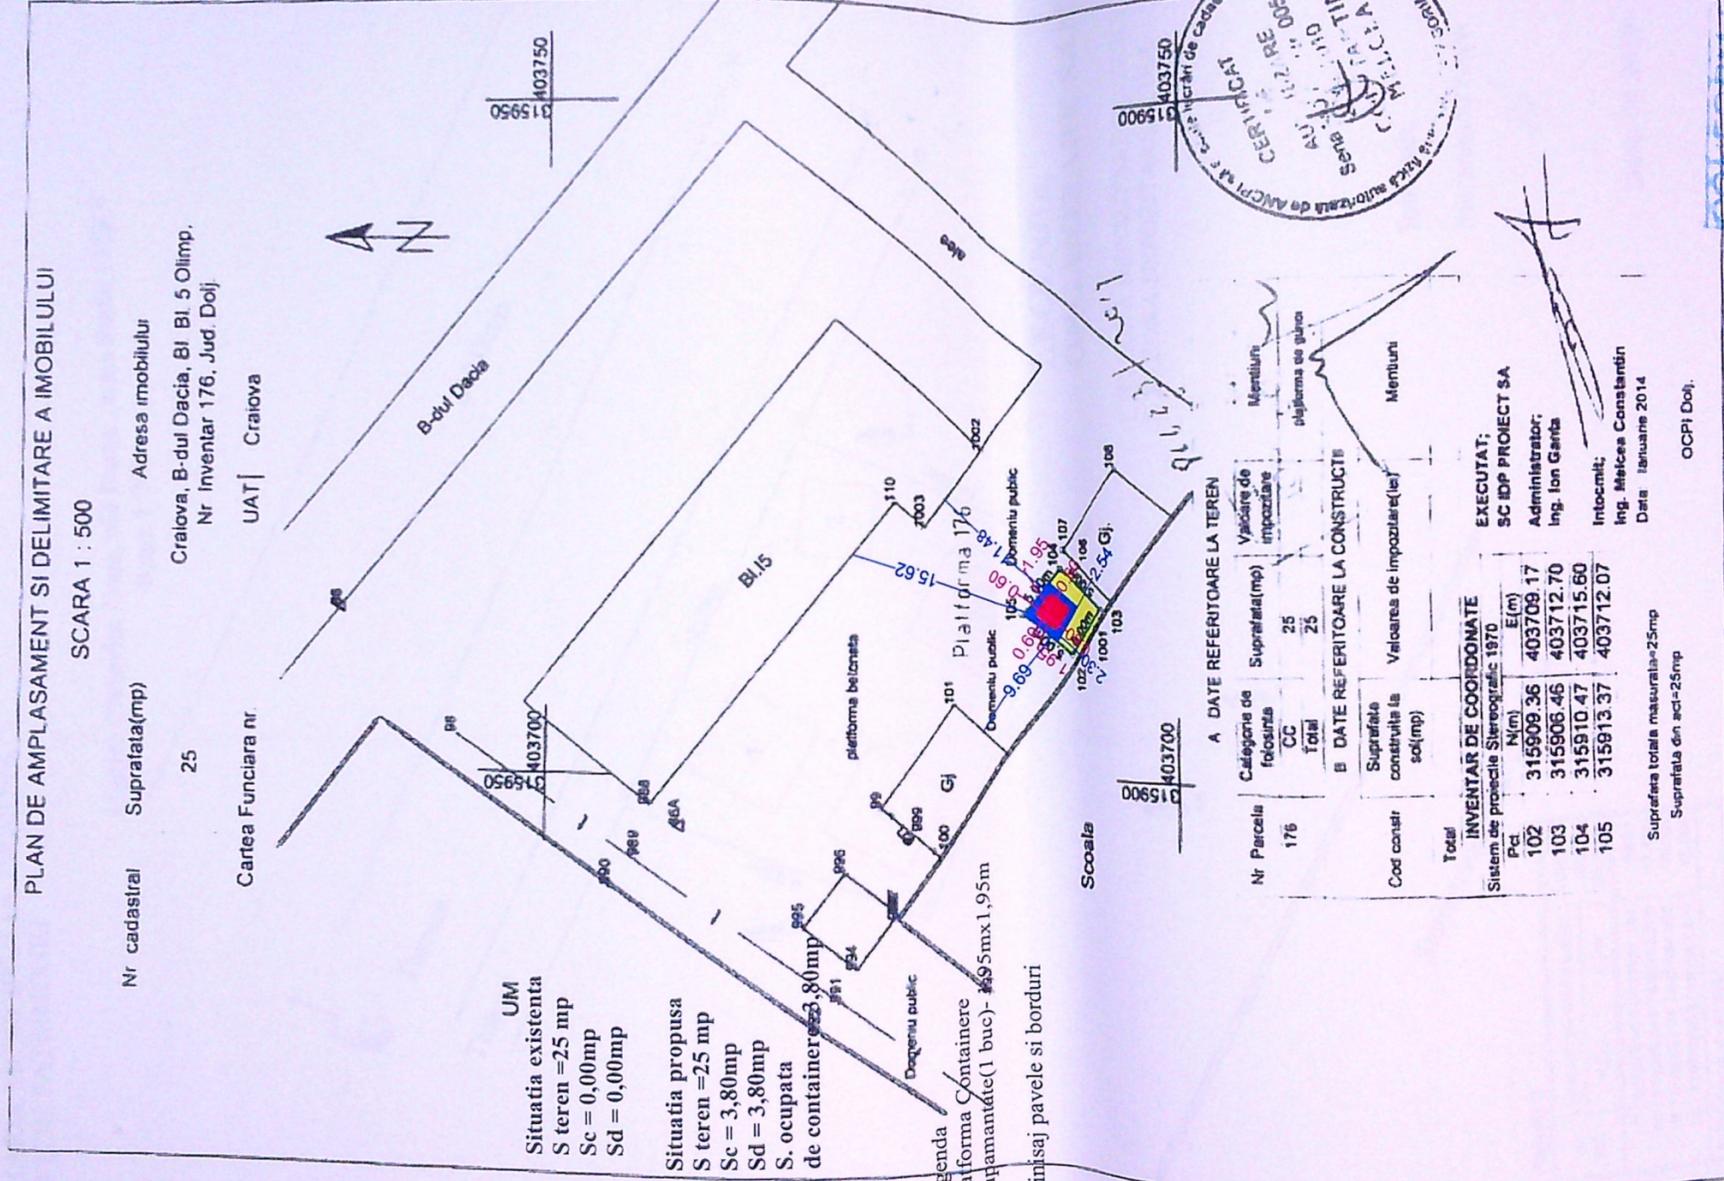

A DATE REFERITOARE LA TEREN

Nr Parcela	Categorie de folosinta	Suprafata(mp)	Valoarea de impozitare
176	CC	25	
	Total	25	

B DATE REFERITOARE LA CONSTRUCTII


Cod constar	Suprafata construita la sol(mp)	Valoarea de impozitare(lei)
102	315909.36	403709.17
103	315906.46	403712.70
104	315910.47	403715.60
105	315913.37	403712.07

INVENTAR DE COORDONATE

System de proiectie	Stereografic 1970	N(m)	E(m)
102	315909.36	403709.17	
103	315906.46	403712.70	
104	315910.47	403715.60	
105	315913.37	403712.07	

Suprafata totala masurata=25mp  
Suprafata din acti=25mp

EXECUTAT;  
SC IDP PROIECT SA  
Administrator:  
Ing. Ion Garba  
Intocmit:  
Ing. Maicica Constantin  
Data: Ianuarie 2014  
OCPI Dolj

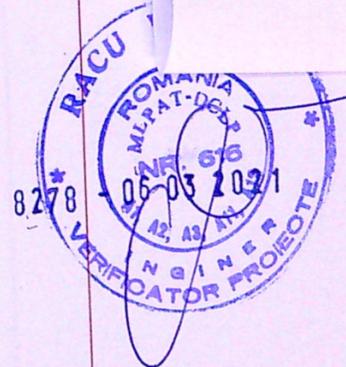

PRIMĂRIA MUNICIPIULUI CRAIOVA  
VIZAT ȘI ÎNSUȘINȚIT

REFERAT / EXPERTIZA NR. / DATA	
Beneficiar:	CONSILIUL JUDETEAN DOLJ
Pr. nr.	025/2021
Amplasare containere ingropate pentru colectare deseuri menajere-438 platforme gospodaresti cu 759 containere in municipiul Craiova-zona blocuri in cadrul proiectului "Sistem de Management Integrat al Deseurilor in Judetul Dolj"	
Faza D.T.A.C. D.T.O.E.	
Amplasament - Pozitia 234 - B-dul Dacia, Bl. 5 Olimp	
- Plan de Situatii	

503 20