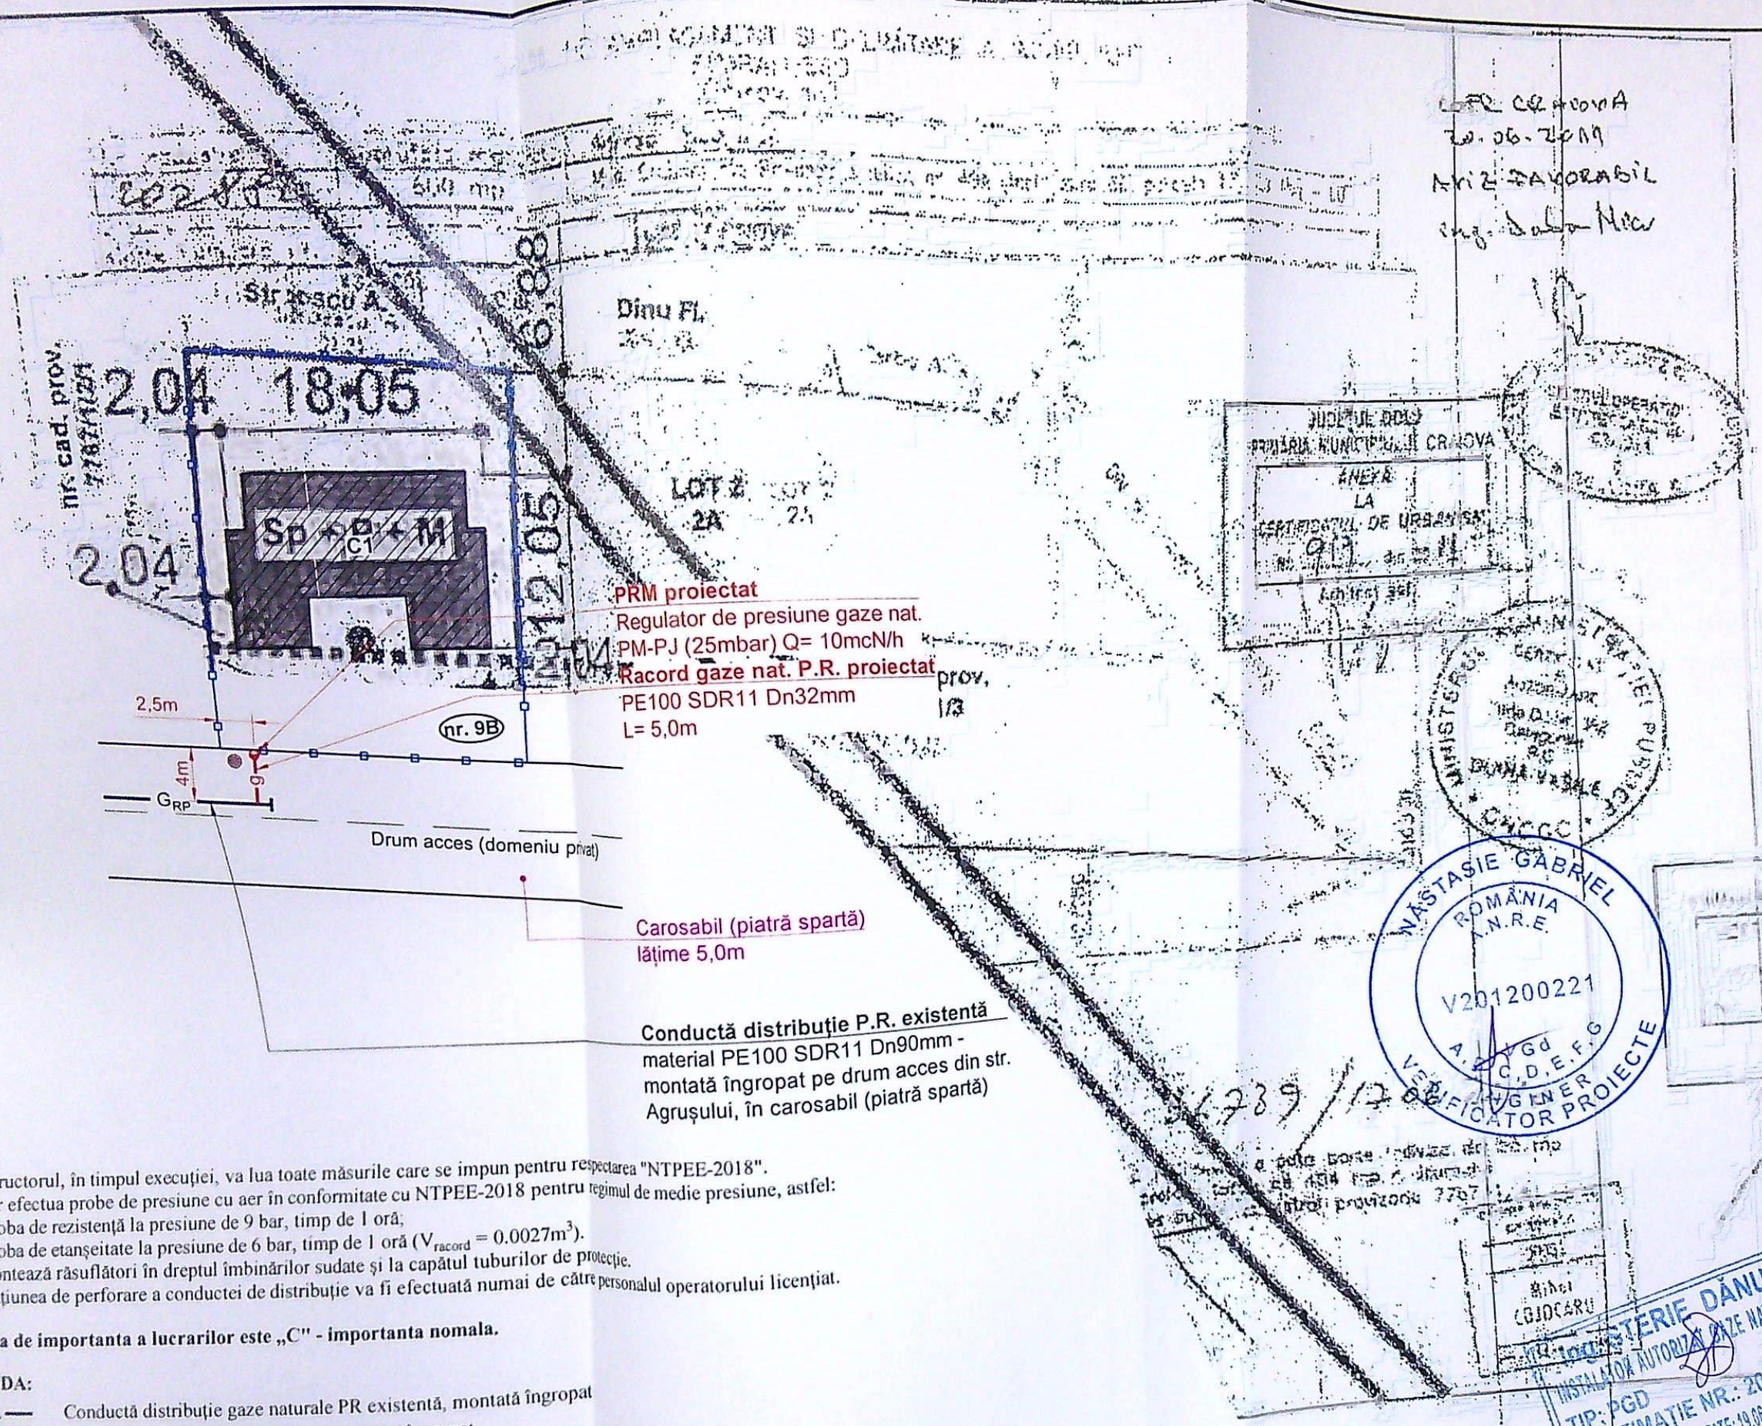

NOTĂ:

1. Constructorul, în timpul execuției, va lua toate măsurile care se impun pentru respectarea "NTPEE-2018".
2. Se vor efectua probe de presiune cu aer în conformitate cu NTPEE-2018 pentru regimul de medie presiune, astfel:
   - Proba de rezistență la presiune de 9 bar, timp de 1 oră;
   - Proba de etanșeitate la presiune de 6 bar, timp de 1 oră ($V_{racord} = 0.0027m^3$).
3. Se montează răsuflători în dreptul îmbinărilor sudate și la capătul tuburilor de protecție.
4. Operațiunea de perforare a conductei de distribuție va fi efectuată numai de către personalul operatorului licențiat.

Categoria de importanta a lucrarilor este „C" - importanta nomala.

LEGENDA:

- G_{RP} — Conductă distribuție gaze naturale PR existentă, montată îngropat
- Racord gaze naturale PR proiectat, montat îngropat
- Limita incinta imobil **loc. Craiova, str. Agrișului, nr. 9B, jud. Dolj**
- Imobil pentru care se executa racordul de gaze naturale

LEGENDA

- TEREN AMPLASAMENT PROPUS
- LIMITA DE PROPRIETATE
- CONSTRUCTIE PROPUSA
- MICROSTATIE DE EPURARE
- PUT FORAT
- ACCES AUTO / PIETONAL
- REGIM DE ALINIERE PROPUS
- ALINIAMENT PROPUS
- LIMITA INTRAVILAN
- LIMITA ZONA UTR Lc13
- ZONA DE PROTECTIE LEA 110 kV
- CIRCULATII CAROSABILE / PIETONALE PROPUSE

INDICATORI

S.t.ex. = 600,00 mp.	P.O.T.ex. = 0,00%
S.t.pr. = 508,84 mp.	C.U.T.ex. = 0,00
S.c.ex. = 0,00 mp.	P.O.T.pr. = 35,00%
S.d.ex. = 0,00 mp.	C.U.T.pr. = 0,700
S.c.pr. = 180,30 mp.	
S.d.pr. = 360,60 mp.	

NOTĂ: Constructorul, în timpul execuției, va lua toate măsurile care se impun pentru respectarea "NTPEE - 2018"

Semnatura:	Cerinta:	Referat/Expertiza - Nr. / Data	
		Expertiza - Nr. / Data	
		Referat - Nr. / Data	
		Referat - Nr. / Data	
		Beneficiar: *ENGIE ROMANIA S.A. pentru PETRIA GEORGETA*	Pr. nr. 618/2024
		Amplasament: loc. Craiova, str. Agrișului, nr. 9B, jud. Dolj	Faza: D.T.A.C.
		Titlu proiect: **RACORD GAZE NATURALE PRESIUNE REDUSĂ DIN PE și POST DE REGLARE PM/PJ**	Pl. Nr. G_02
a:	Scara: 1:500 @A4	Titlu planșă: **PLAN DE SITUAȚIE**	Rv. 00
	Data: 08.2024		

JUDEȚUL DOLJ
PRIMĂRIA MUNICIPIULUI CRAIOVA
ANEXĂ LA CERTIFICATUL DE URBANISM nr. 917

NĂSTASIE GABRIEL
ROMÂNIA A.N.R.E.
V201200221
A, B, C, D, E, F, G
VERIFICATOR PROJECTE

JUDEȚUL DOLJ
PRIMARIA MUNICIPIULUI CRAIOVA
VIZAT SPRE NESCHIMBARE
Anexa la autorizația de construire/desființare nr. 3 din 20
Nr. 1101

MINISTERIE DANUȚ
INSTALATOR AUTORIZAT GAZE NATURALE
TIP: PGD
LEGITIMAȚIE NR.: 205230108
VALABILITATE: 19.06.2023-18.06.2028