


TK-3160
TONER KIT BLACK

KYOCERA

KYOCERA Document Solutions Inc.
www.kyoceradocumentsolutions.com

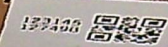


FOR
ECOSYS M3145dn
ECOSYS M3645dn
ECOSYS P3145dn
ECOSYS P3645dn

Plan de amplasament și delimitare a imobilului
(Intravilan)

Scara 1 : 1000

Nr. cadastral 250545
Suprafața măsurată a imobilului (mp) 2375
Adresa imobilului
Mun. Craiova, Str. Liviu Rebreanu, nr. 1, Jud. Dolj
(fost T 7, P 5)
Nr. Cartea Funciară
Unitatea Administrativ Teritorială (UAT)
CRAIOVA

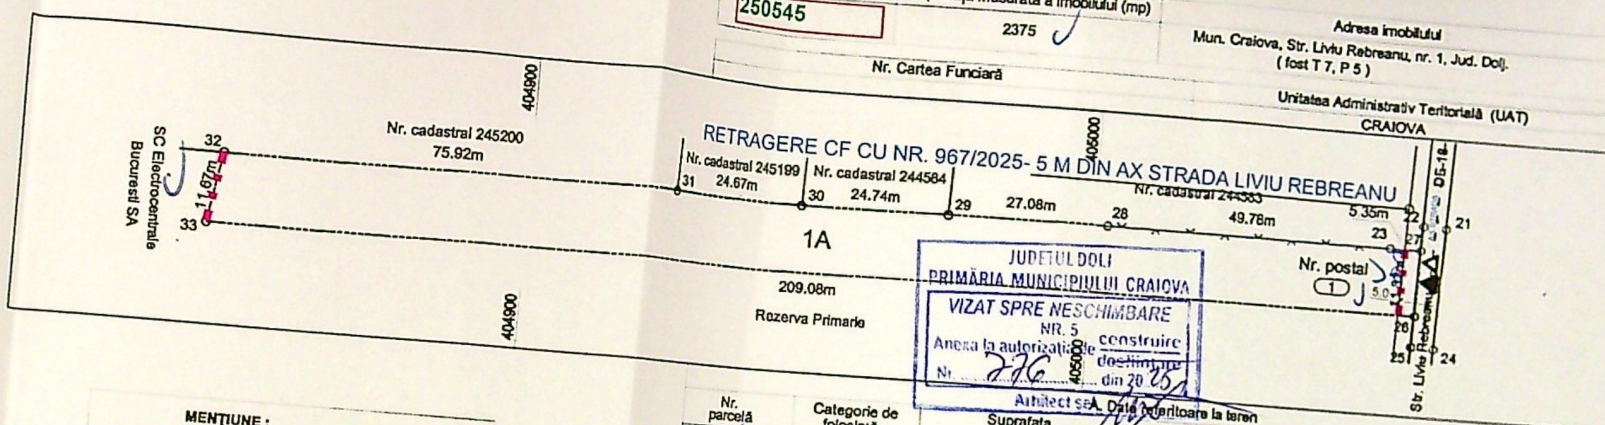

MENTIUNE:
Imobil înregistrat în planul cadastral fără localizare
certă datorită lipsei planului parcellar.

Nr. parcelă	Categorie de folosință	Suprafața (mp)	Mențiuni
1	A	2375	
Total		2375	

Cod	Destinația	Suprafața construită la sol (mp)	Mențiuni
Total			

Suprafața totală măsurată a imobilului = 2375 mp
Suprafața din acte = 2600 mp

Executant, SC GETRIX CAD SRL
P.J.A. seria RO-B-J NR. 1561 clasa a III-a
P.F.A. seria RO-B-F NR. 1521 categoria A

Dorel Petrache
Semnat digital de Dorel Petrache
Data: 2022.02.08 10:02:58 +02'00'

Confirm executarea măsurătorilor la teren,
corectitudinea înlocuirii documentației cadastrale și
corespondența acesteia cu realitatea din teren.
Data : 15.07.2021

Inspector,

Oficiul de Cadastru și Publicitate Imobiliară Dolj
Doc. 21936 / 08.02.2022

Adrian Ilie Iosif
Semnat digital de Adrian Ilie Iosif
Data: 2022.02.16 10:51:16 +02'00'

BILANT TERITORIAL

S. teren = 2375,00mp. ✓
împrejmuire propusa - Est = 11,32 m. ✓
împrejmuire propusa - Vest = 11,67 m. ✓

LEGENDA


--- LIMITA TEREN PROPRIETATE
... ÎMPREJMUIRE PROPUSA
▷ ACCES AUTO
▶ ACCES PIETONAL

VERIFICATOR



127145
127490

FOR
ECOSYS M3145dr
ECOSYS M3645dr
ECOSYS P3045dn
ECOSYS P3145dn

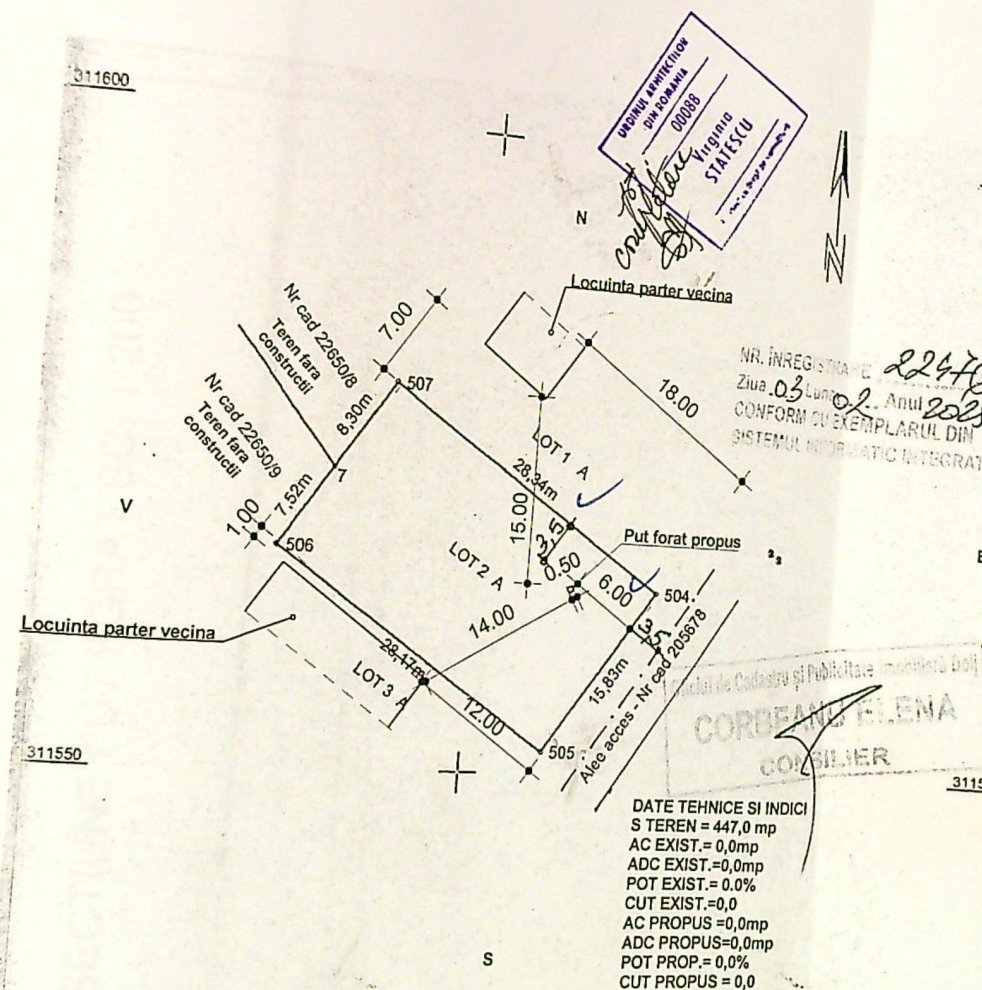

PLAN SITUATIE 1:500

JUDEȚUL DOLJ
 PRIMĂRIA MUNICIPIULUI CRAIOVA
 VIZAT SPRE NESCHIMBARE
 NR. 5
 Anexa la autorizația de construire
 Nr. 797 din 20.10.2025
 Arhitect set

311600

245434

447 mp

Strada Moldova, nr. 39C (T35 P9)

Cartea Funciara nr.

UAT Craiova, Județul Dolj

A. Date referitoare la teren

Nr. parcela	Categorie de folosință	Suprafața (mp)	Mențiuni
1	A	447	LOT 2 - Vecinătăți: - la N: Lot 1 - linia convențională - la E: Altec acces - Nr. rd 206578 - linia convențională - la S: Lot 3 - linia convențională - la V: Nr. cad. 226650/19, h. cad. 226650/18 - linia convențională
Total		447	

B. Date referitoare la construcții

Cod construcții	Destinația	Suprafața construită la sol (mp)	Mențiuni

Suprafața totală măsurată a imobilului e de 447 mp

Executant: ing. Toader Cosmin-Gabriel
 Autorizație categoria A, seria RO-S-F, nr. 2005

Confirm executarea măsurătorilor la teren,
 corectitudinea întregii documentații cadastrale și
 corespondența acesteia cu realitatea din teren

Inspector

215385/2020

Confirm introducerea înstatii în baza de date integrată și
 atribuirea numărului cadastrel

Cosmin-Gabriel
 Toader

Semnat digital
 de Cosmin-Gabriel Toader
 Data: 2020.10.21
 08:59:48 +03:00

Adrian
 Gradinar
 u

Semnat digital
 de Adrian
 Gradinaru

Data: 2020.10.23
 11:40:29 +03:00

OWNER ADDRESS
CIN. POLARIS
00000
VIRGINIA
STATESCU
WATER IS NOT TO BE USED

ROMANIA
00004
Virginia
STATESCU
INTERNATIONAL CENTER FOR THE HISTORY OF JEWRY

JUDETUL DOLO
MUNICIPIUL
ANEXA
LA
CARTUL DE U
31A 25
4