


STAR CS

FAȚADE SC:1/50

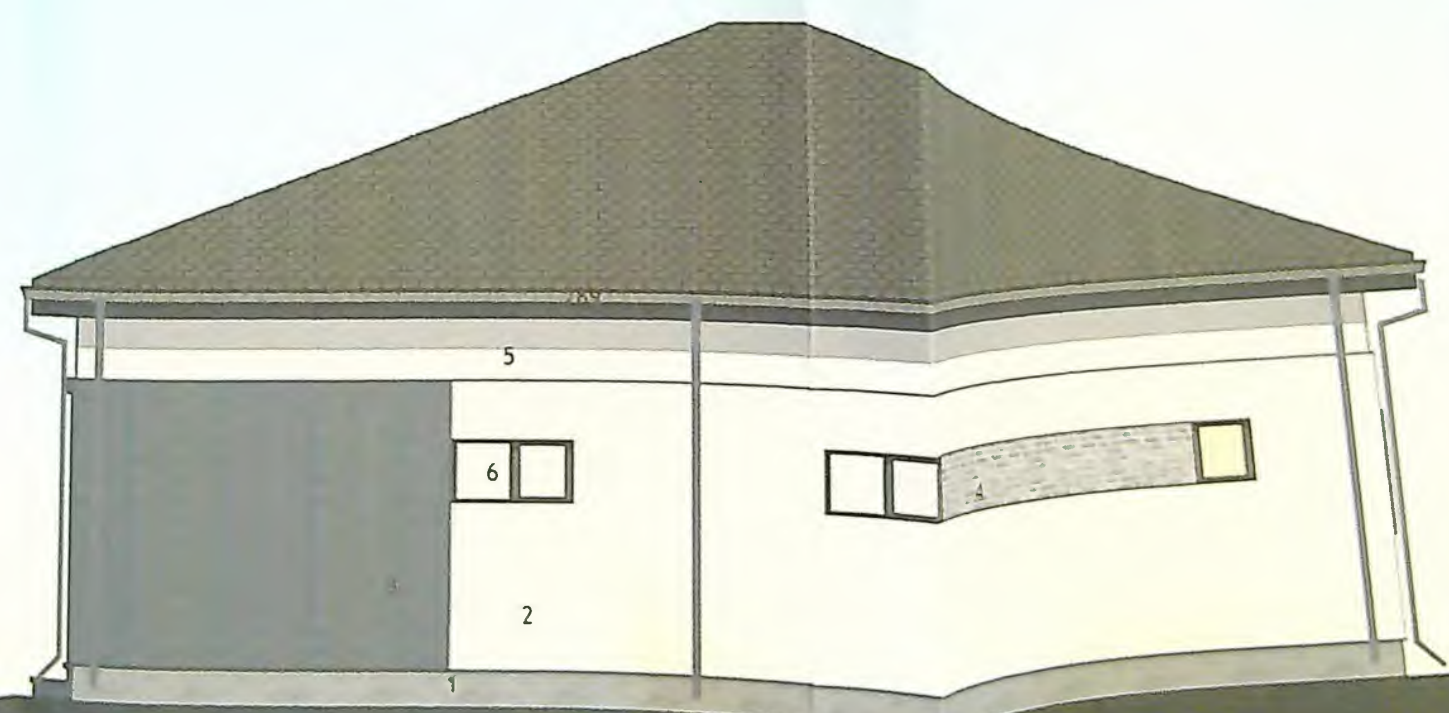

FAȚADĂ NORD-EST SC:1/50




FAȚADĂ NORD-VEST SC:1/50

1. FINISAJ DECORATIV SOCLU - TENCUIALĂ DECORATIVĂ GRI
2. FINISAJ - TENCUIALĂ DECOARTIVĂ - ALB
3. FINISAJ DECORATIV - CĂRĂMIDĂ APARENTĂ - GRI
4. FINISAJ DECORATIV - SIMILIPATRĂ - GRI ANTRACIT
5. FINISAJ DECORATIV - TENCUIALĂ DECORATIVĂ - GRI
6. TÂMLĂRIE PVC - GRI
7. POLATĂ LEMN - GRI
8. JGHEABURI / BURLANE / PARAZĂPEZI METALICE - GRI ANTRACIT
9. ÎNVELITOARE ȚIGLĂ METALICĂ - GRI ANTRACIT


VERIFICATOR

HIȚA	Proiect nr. 17/2025
PARTER	Faza: PAC
	Pl. nr. A.05

FAȚADE SC:1/50

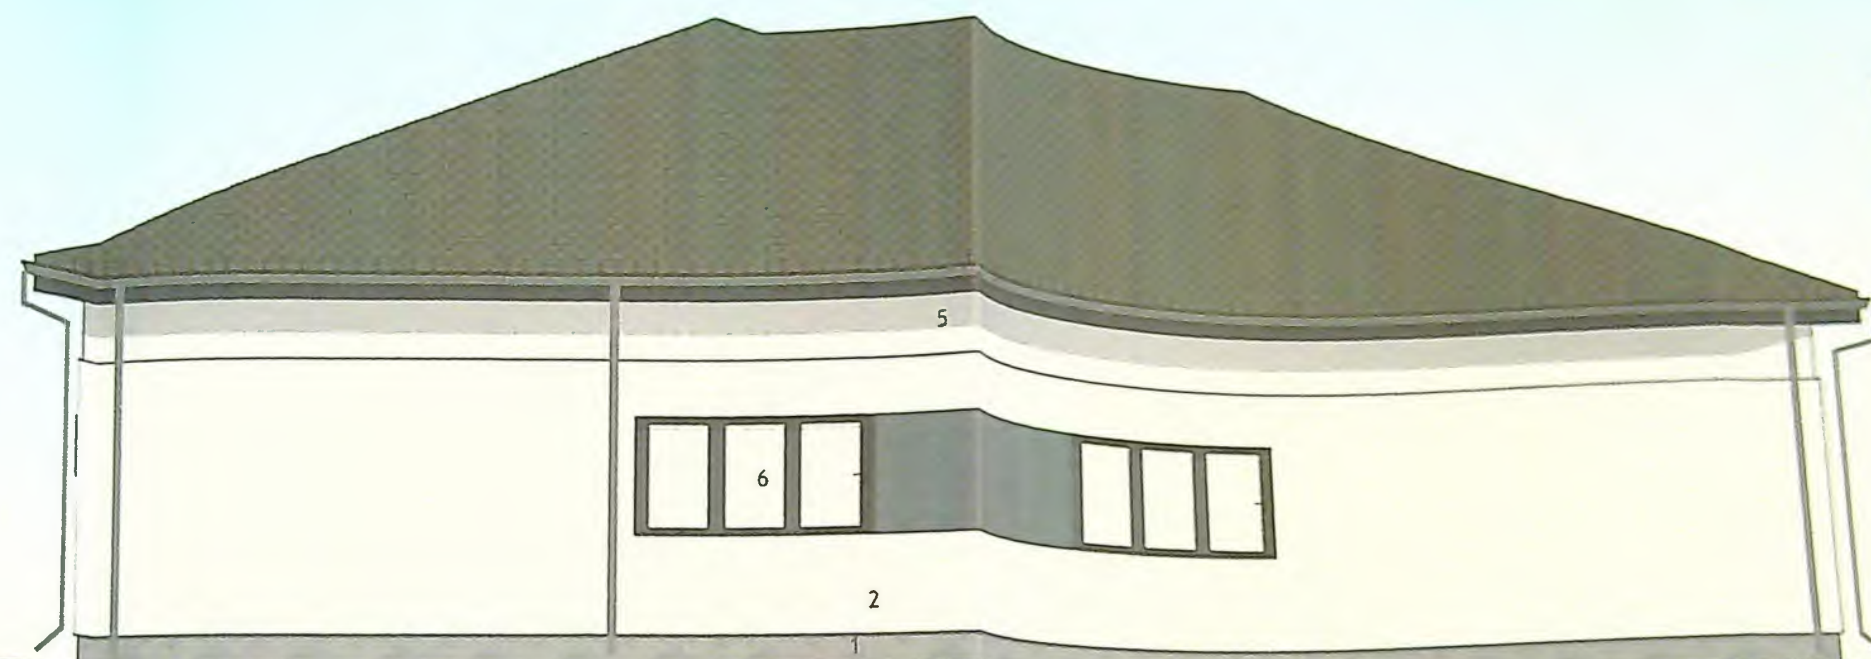

FAȚADĂ SUD-VEST SC:1/50

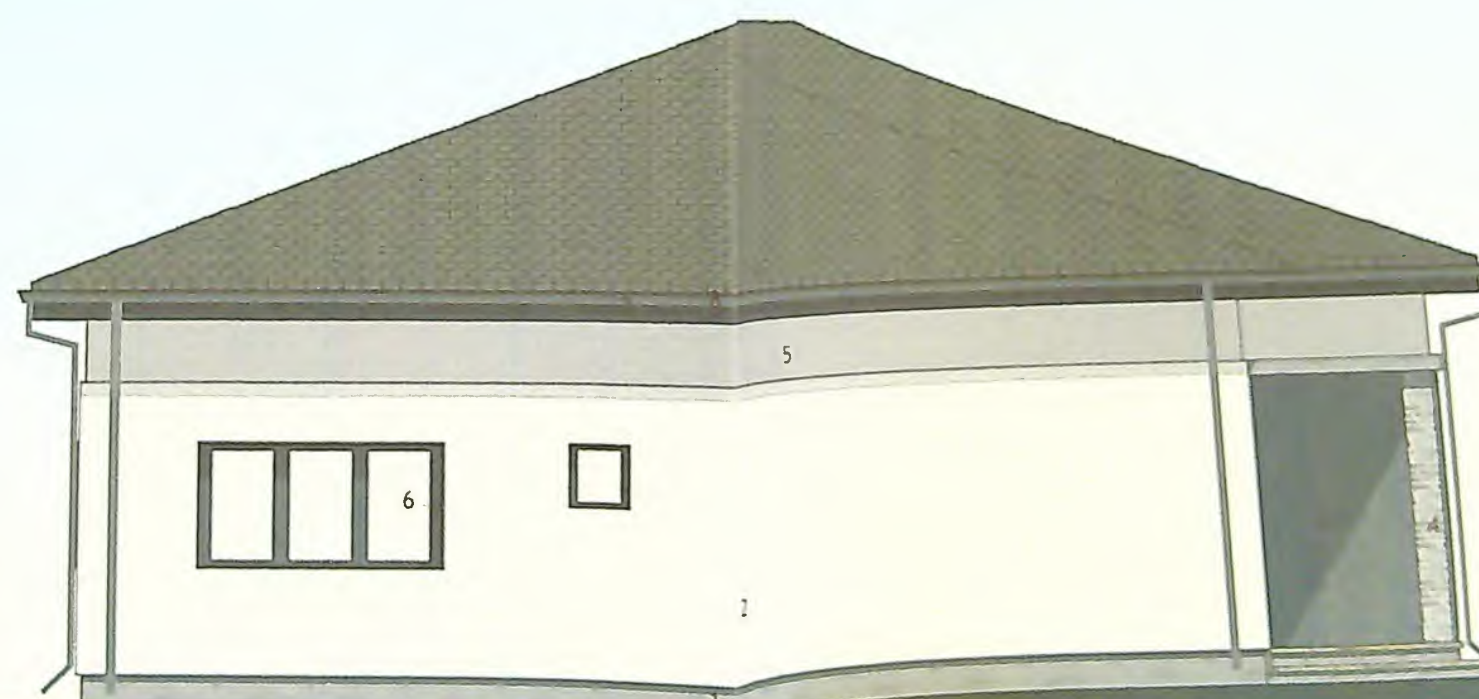

FAȚADĂ SUD-EST SC:1/50

VERIFICATOR

EXT

SP

SC

1. FINISAJ DECORATIV SOCLU - TENCUIALĂ DECORATIVĂ GRI
2. FINISAJ - TENCUIALĂ DECOARTIVĂ - ALB
3. FINISAJ DECORATIV - CĂRĂMIDĂ APARENTĂ - GRI
4. FINISAJ DECORATIV - SIMILIPATRĂ - GRI ANTRACIT
5. FINISAJ DECORATIV - TENCUIALĂ DECORATIVĂ - GRI
6. TĂMLĂRIE PVC - GRI
7. POLATĂ LEMN - GRI
8. ÎNGHEABURI / BURLANE / PARAZĂPEZI METALICE - GRI ANTRACIT
9. ÎNVELITOARE ȚIGLĂ METALICĂ - GRI ANTRACIT

Proiect nr.
17/2025

Faza :
PAC