


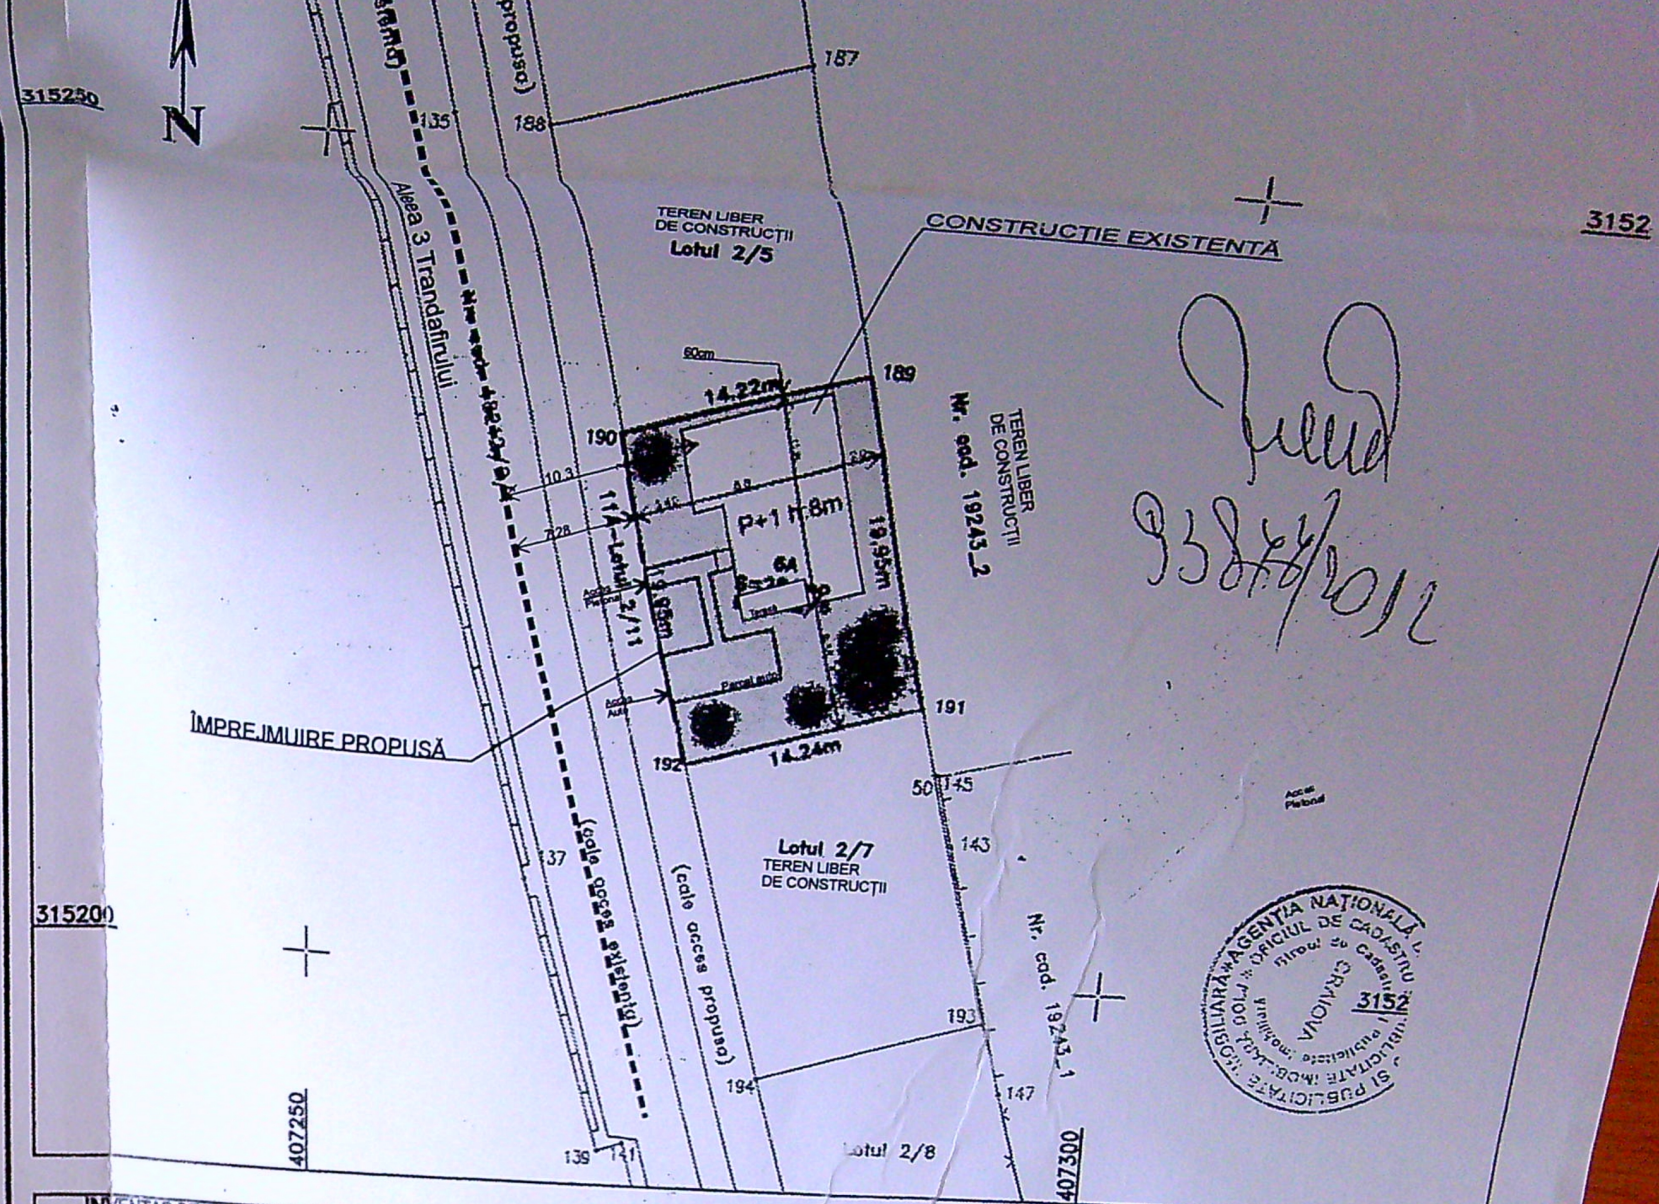

INVENTAR DE COORDONATE
"Sistem de Proiecție Stereografică 1970"

Nr. Pct.	Y (m)	X (m)
189	407281.887	315236.136
191	407287.634	315217.030
192	407273.993	315212.927
190	407268.267	315232.039

Suprafata masurata = 284 mp
Suprafata din act = 3424 mp

A. Date referitoare la teren				
Nr. parcela	Categoria de folosinta	Suprafata (mp)	Valoarea de impozitare (lei)	Mentiuni
6	A	284	-	Terenul este neimprejuit
-	-	-	-	-
-	-	-	-	-
Total		284	-	

B. Date referitoare la constructii			
Cod constr.	Suprafata construita la sol (mp)	Valoarea de impozitare (lei)	Mentiuni
-	-	-	-
-	-	-	-
-	-	-	-
-	-	-	-
Total			

Executant: ing. COSTEA T. Mihail-Gabriel
Receptionat: [Signature]
Data: 02.10.2012
Se confirma suprafata din masuratori si introducerea in tabelul in baza de c

JOSEF B. BULU
PRIMĂRIA M. ÎN C. P. U. I. CRAIOVA
AREA
LA
CERTIFICATUL DE URBANISM
Nr. 1098 din 20.10.2010
Arhitect [Signature]

VERIFICATOR	EXPERT	NUME	SEMNATURĂ	CERINTA	REFERAT / EXPERTIZA NR. / DATA	Proiect nr.
		ANGELA OLIVIA CĂPRUCIU			Beneficiar: MOCANU DRAGOȘ FLIRIAN și MOCANU ELENA CORINA	1
		O.A.R.0022			Titlu proiect: REALIZARE ÎMPREJMUIRE TEREN - str. Aleea 3 Trandafirului	Faza: CU
		arh. OLIVIA CĂPRUCIU			Adresa: CRAIOVA, str. Aleea 3 Trandafirului, nr.13	Pl. nr. A.01
					Titlu planșă: PLAN DE SITUAȚIE	