

317352

404900

240592


PLAN DE AMPLASAMENT ȘI DELIMITARE A IMOBILULUI

LOTUL 2 - SCARA 1:500

Nr. cadastral	Suprafata masurata a imobilului (mp)	Adresa imobilului
1257		Craiova, Aleea 1 Simnic nr. 160 (fost T7, P3/3) - Judetul Dolj
Nr. Cartea Funciara	Unitatea Administrativ-Teritoriala (UAT)	MUN. CRAIOVA

317350

Rezerva Tarieus 7, Parcela 6
TEREN LIBER DE CONSTRUCȚII

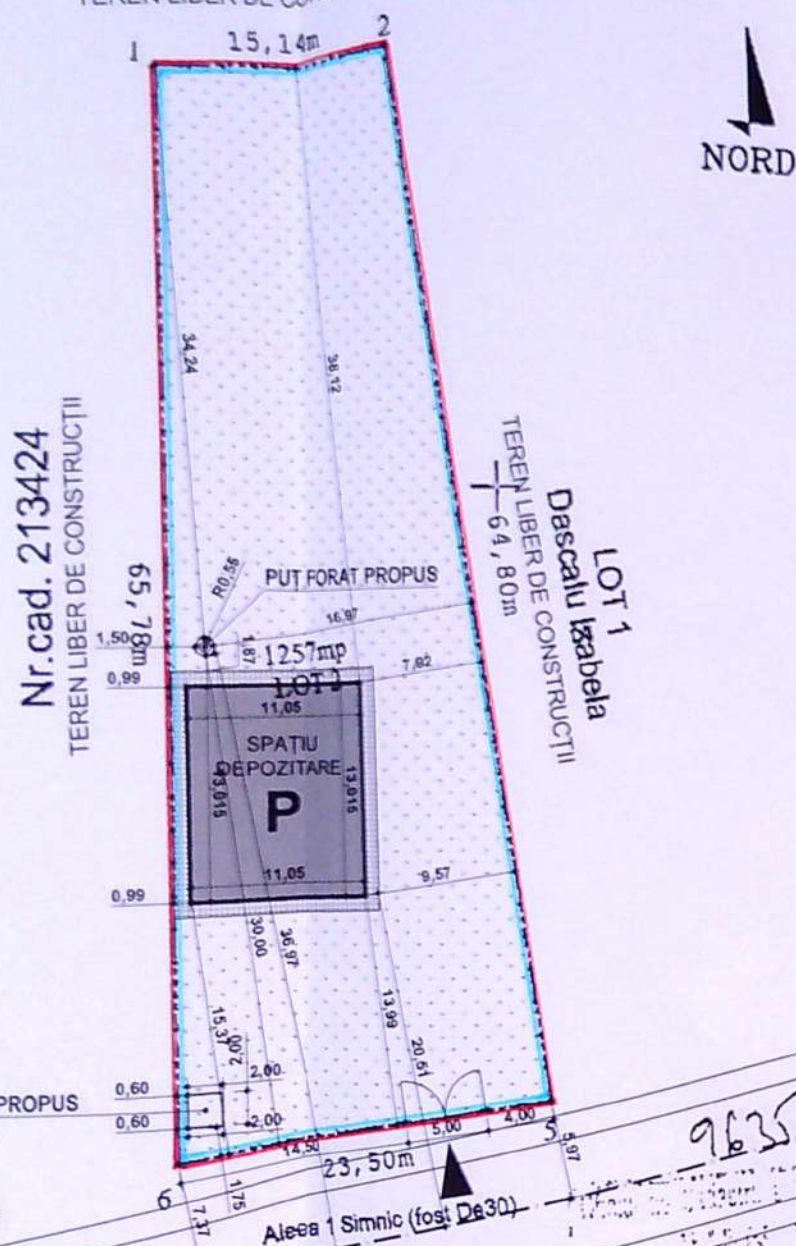

NORD

Nr. cad. 213424

TEREN LIBER DE CONSTRUCȚII
Dascalu Izabela
LOT 1

317300

BAZIN ETANȘ VIDANJABIL PROPUȘ

A. Date referitoare la teren

Nr. prc.	Categoria de folosinta	Suprafata (mp)	Valoare Imp. (lei)	Mentiiuni
1	A	1257		
Total		1257		

Suprafata din act a imobilului S = - mp.
Suprafata totala masurata a imobilului S = 1257 mp.

B. Date referitoare la constructie

Cod	Destinatia	Supr. constr. la sol. (mp)	Mentiiuni
-	-	-	-
Total			



Executat: Stoica Ionut

Confirm executarea masuratorilor la teren,
corectitudinea intocmirii documentatiei cadastrale
si corespondenta cu realitatea din teren
Semnatura si stampila
Data: 15.01.2020

Stampila BCP

03 FEB 2020

LEGENDĂ

- LIMITĂ PROPRIETATE
- AX STRADĂ PROPUȘĂ PRIN P.U.Z.
- SPATIU DEPOZITARE PROPUȘ
- ALEE/ SPAȚII PAVATE PROPUȘ
- SPATIU VERDE
- ÎMPREJMUIRE PROPUȘĂ
- PUȚ FORAT PROPUȘ
- ACCES AUTO ȘI PIETONAL

DATE TEHNICE

S. teren = 1257 m² din acte și din măsurătoriS. construită totală existentă = S. desfășurată totală existentă = 0 m²

P.O.T. existent = 0%

C.U.T. existent = 0

Regim de înălțime spațiu depozitare utilaje și unelte agricole propus - P

S. construită spațiu depozitare propus = S. desfășurată spațiu depozitare propus = 143,82 m²


P.O.T. propus = 11,441%

C.U.T. propus = 0,114;

S. spații verzi propuse = 1064,45 m²S. alei/spații pavate propuse = 42,83 m²

L. împrejmuire propusă = 169,22 m din care:



- pe latura de Sud = 23,50 m
- pe latura de Nord = 15,14 m
- pe latura de Vest = 65,78 m
- pe latura de Est = 64,80 m

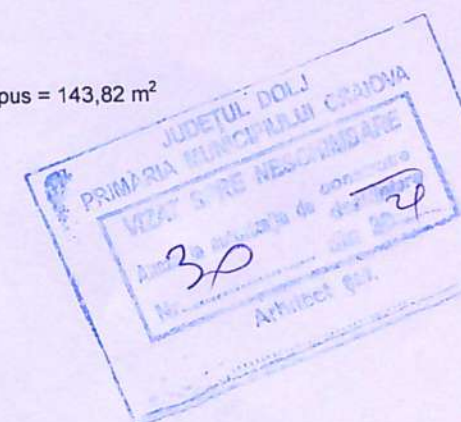

CATEGORIA DE IMPORTANȚĂ "D",
CLASA DE IMPORTANȚĂ "IV"
GRADUL DE REZISTENȚĂ LA FOC "III"

VERIFICATOR/EXPERT	NUME	SEMĂNĂTURA	CERINȚĂ	REFERAT/EXPERTIZĂ NR./DATA
RUXANDA BOGDAN birou individual de arhitectură tel: 0728 97 94 64 e-mail: bogdanrux@yahoo.com				Beneficiar: MARINESCU IONUȚ-VIOREL și MARINESCU MIRELA-DANIELA
SPECIFICAȚIE				Proiect nr.: 61 2020
ȘEF PROIECT	arh. RUXANDA BOGDAN		Scara: 1:500	Faza: D.T.A.C
PROIECTAT	arh. RUXANDA BOGDAN		Data: IULIE 2020	Planșa nr.: A01
DESENAT	arh. RUXANDA BOGDAN			NOTIFICARE

PLAN DE SITUAȚIE

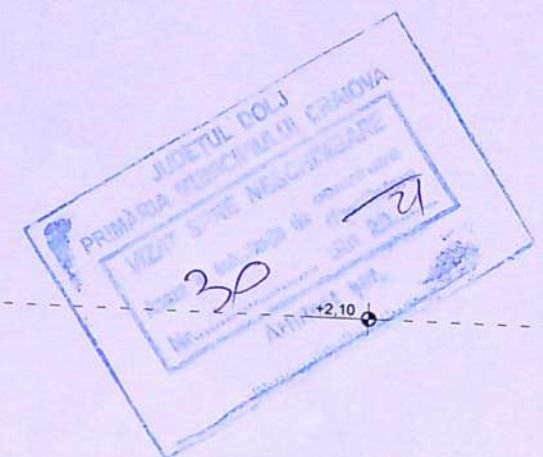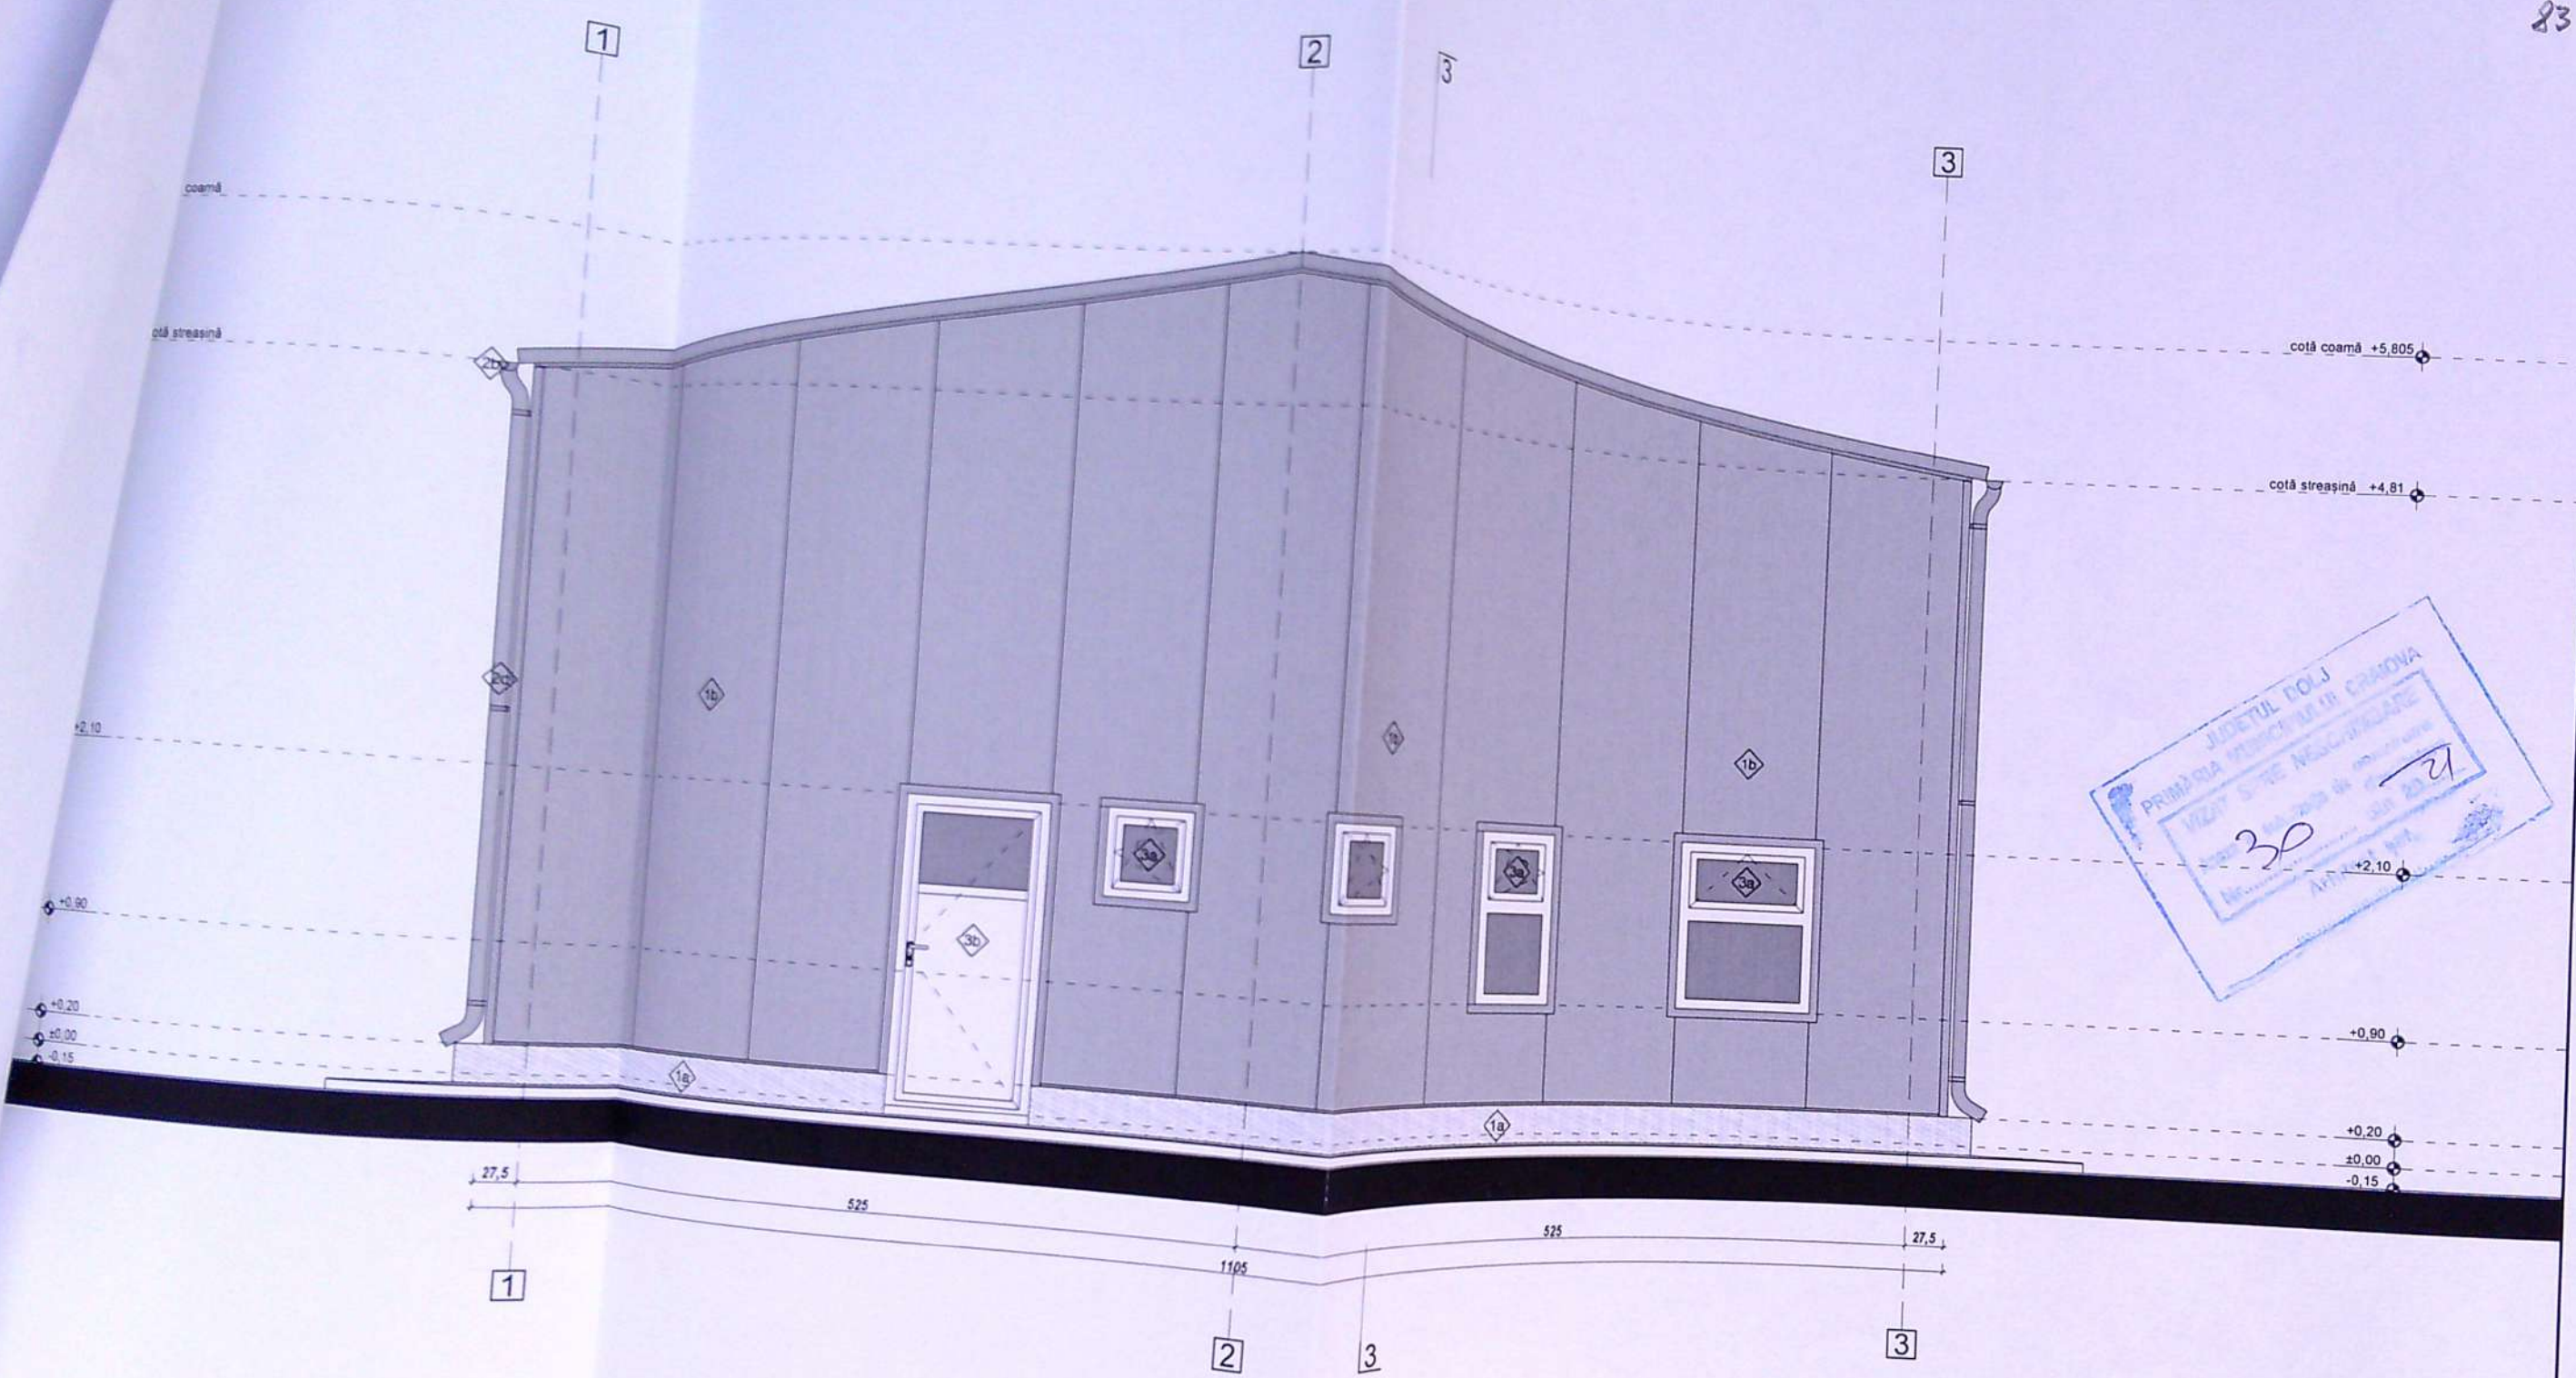

LEGENDĂ FINISAJE


1. PEREȚI
 - 1a. Soclu beton lăsat aparent
 - 1b. Pereți din panouri sandwich pentru perete cu poliuretan, cu prindere vizibilă și montare verticală cu grosimea de 60 mm - culoare gri
2. ÎNVELITOARE
 - 2a. Învelitoare din panouri sandwich pentru învelitoare cu poliuretan și grosimea de 60 mm - culoare gri
 - 2b. Jgheaburi din tablă zincată vopsită în câmp electrostatic - în culoarea învelitorii
 - 2c. Burlane din tablă zincată vopsită în câmp electrostatic - în culoarea învelitorii
3. TĂMLĂRII
 - 3a. Ferestre din profile PVC culoare alb cu geam termoizolant dublu
 - 3b. Ușă din profile PVC culoare alb cu geam termoizolant

CATEGORIA DE IMPORTANȚĂ "D",
CLASA DE IMPORTANȚĂ "IV"
GRADUL DE REZISTENȚĂ LA FOC "III"



VERIFICATOR/EXPERT	NUME	SEMNATURĂ	CERINȚĂ	REFERAT/EXPERTIZĂ NR./DATA
	DAN			
Beneficiar:	MARINESCU IONUȚ-VIOREL și MARINESCU MIRELA-DANIELA			
Proiect nr.:	61			
	2020			
Faza:	D.T.A.C			
Planșa nr.:	A07			
Scara:	1:50			
Titlu proiect:	CONSTRUIRE SPAȚIU DEPOZITARE UTILAJE ȘI UNELTE AGRICOLE PARTER, REALIZARE PUȚ FORAT, ÎMPREJMUIRE TEREN ȘI BAZIN ETANȘ VIDANJABIL STR. ANTON PANN, NR. 11, MUN. CRAIOVA			
Titlu planșă:	FAȚADĂ SUD SPAȚIU DEPOZITARE			
Data:	IULIE 2020			

85

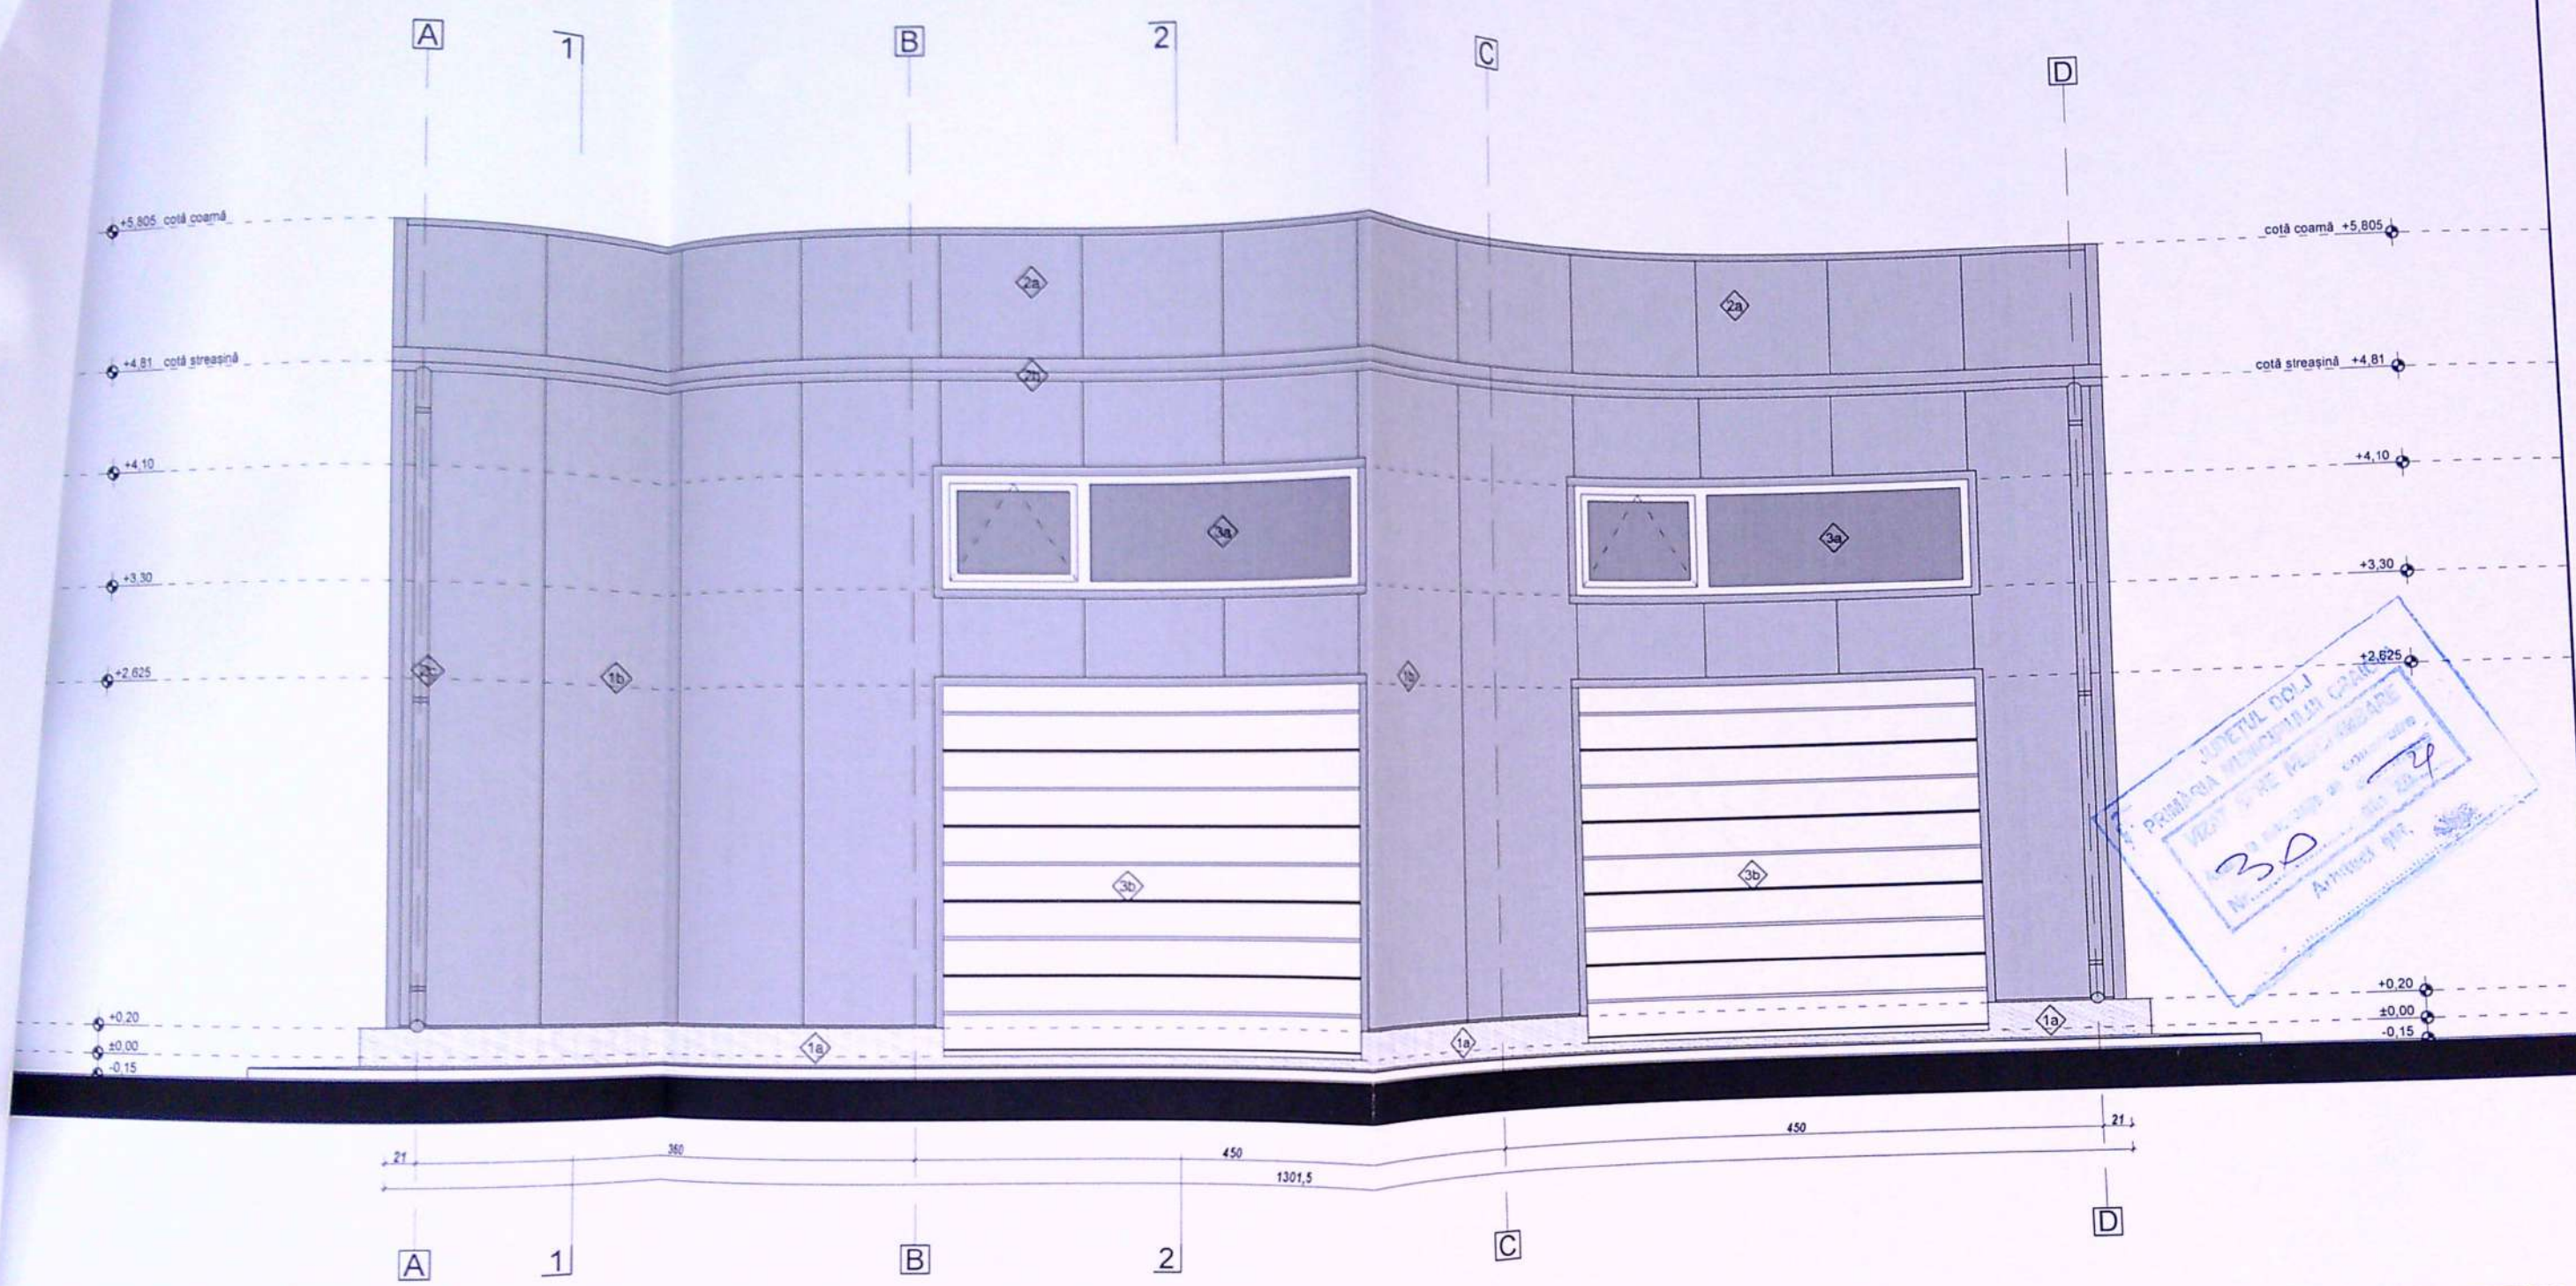


LEGENDĂ FINISAJE

- 1 PEREȚI
 - 1a. Soclu beton lăsat aparent
 - 1b. Pereți din panouri sandwich pentru perete cu poliuretan, cu prindere vizibilă și montare verticală cu grosimea de 60 mm - culoare gri
- 2 ÎNVELITOARE
 - 2a. Învetoare din panouri sandwich pentru învelitoare cu poliuretan și grosimea de 60 mm - culoare gri
 - 2b. Jgheaburi din tablă zincată vopsită în câmp electrostatic - în culoarea învelitorii
 - 2c. Burlane din tablă zincată vopsită în câmp electrostatic - în culoarea învelitorii
- 3 TÂMLĂRII
 - 3a. Ferestre din profile PVC culoare alb cu geam termoizolant dublu
 - 3b. Ușă secțională tip rulou din profile de aluminiu vopsite alb și umplute cu spumă rigidă poliuretanică

CATEGORIA DE IMPORTANȚĂ "D",
CLASA DE IMPORTANȚĂ "IV"
GRADUL DE REZISTENȚĂ LA FOC "III"

VERIFICATOR/EXPERT	NUME	SEMNĂTURA	CERINȚĂ	REFERAT/EXPERTIZĂ NR./DATA
SPE			N	Beneficiar: MARINESCU IONUȚ-VIOREL ȘI MARINESCU MIRELA-DANIELA
ȘEI			n	Proiect nr.: 61 2020
PROIECTAT	arh. RUXANDA BOGDAN		scara:	Faza: D.T.A.C.
DESENAT	arh. RUXANDA BOGDAN		1:50	Planșa nr.: A09
			Jata:	
			IULIE 2020	
			Titlu planșă:	
			FAȚADĂ EST SPAȚIU DEPOZITARE	




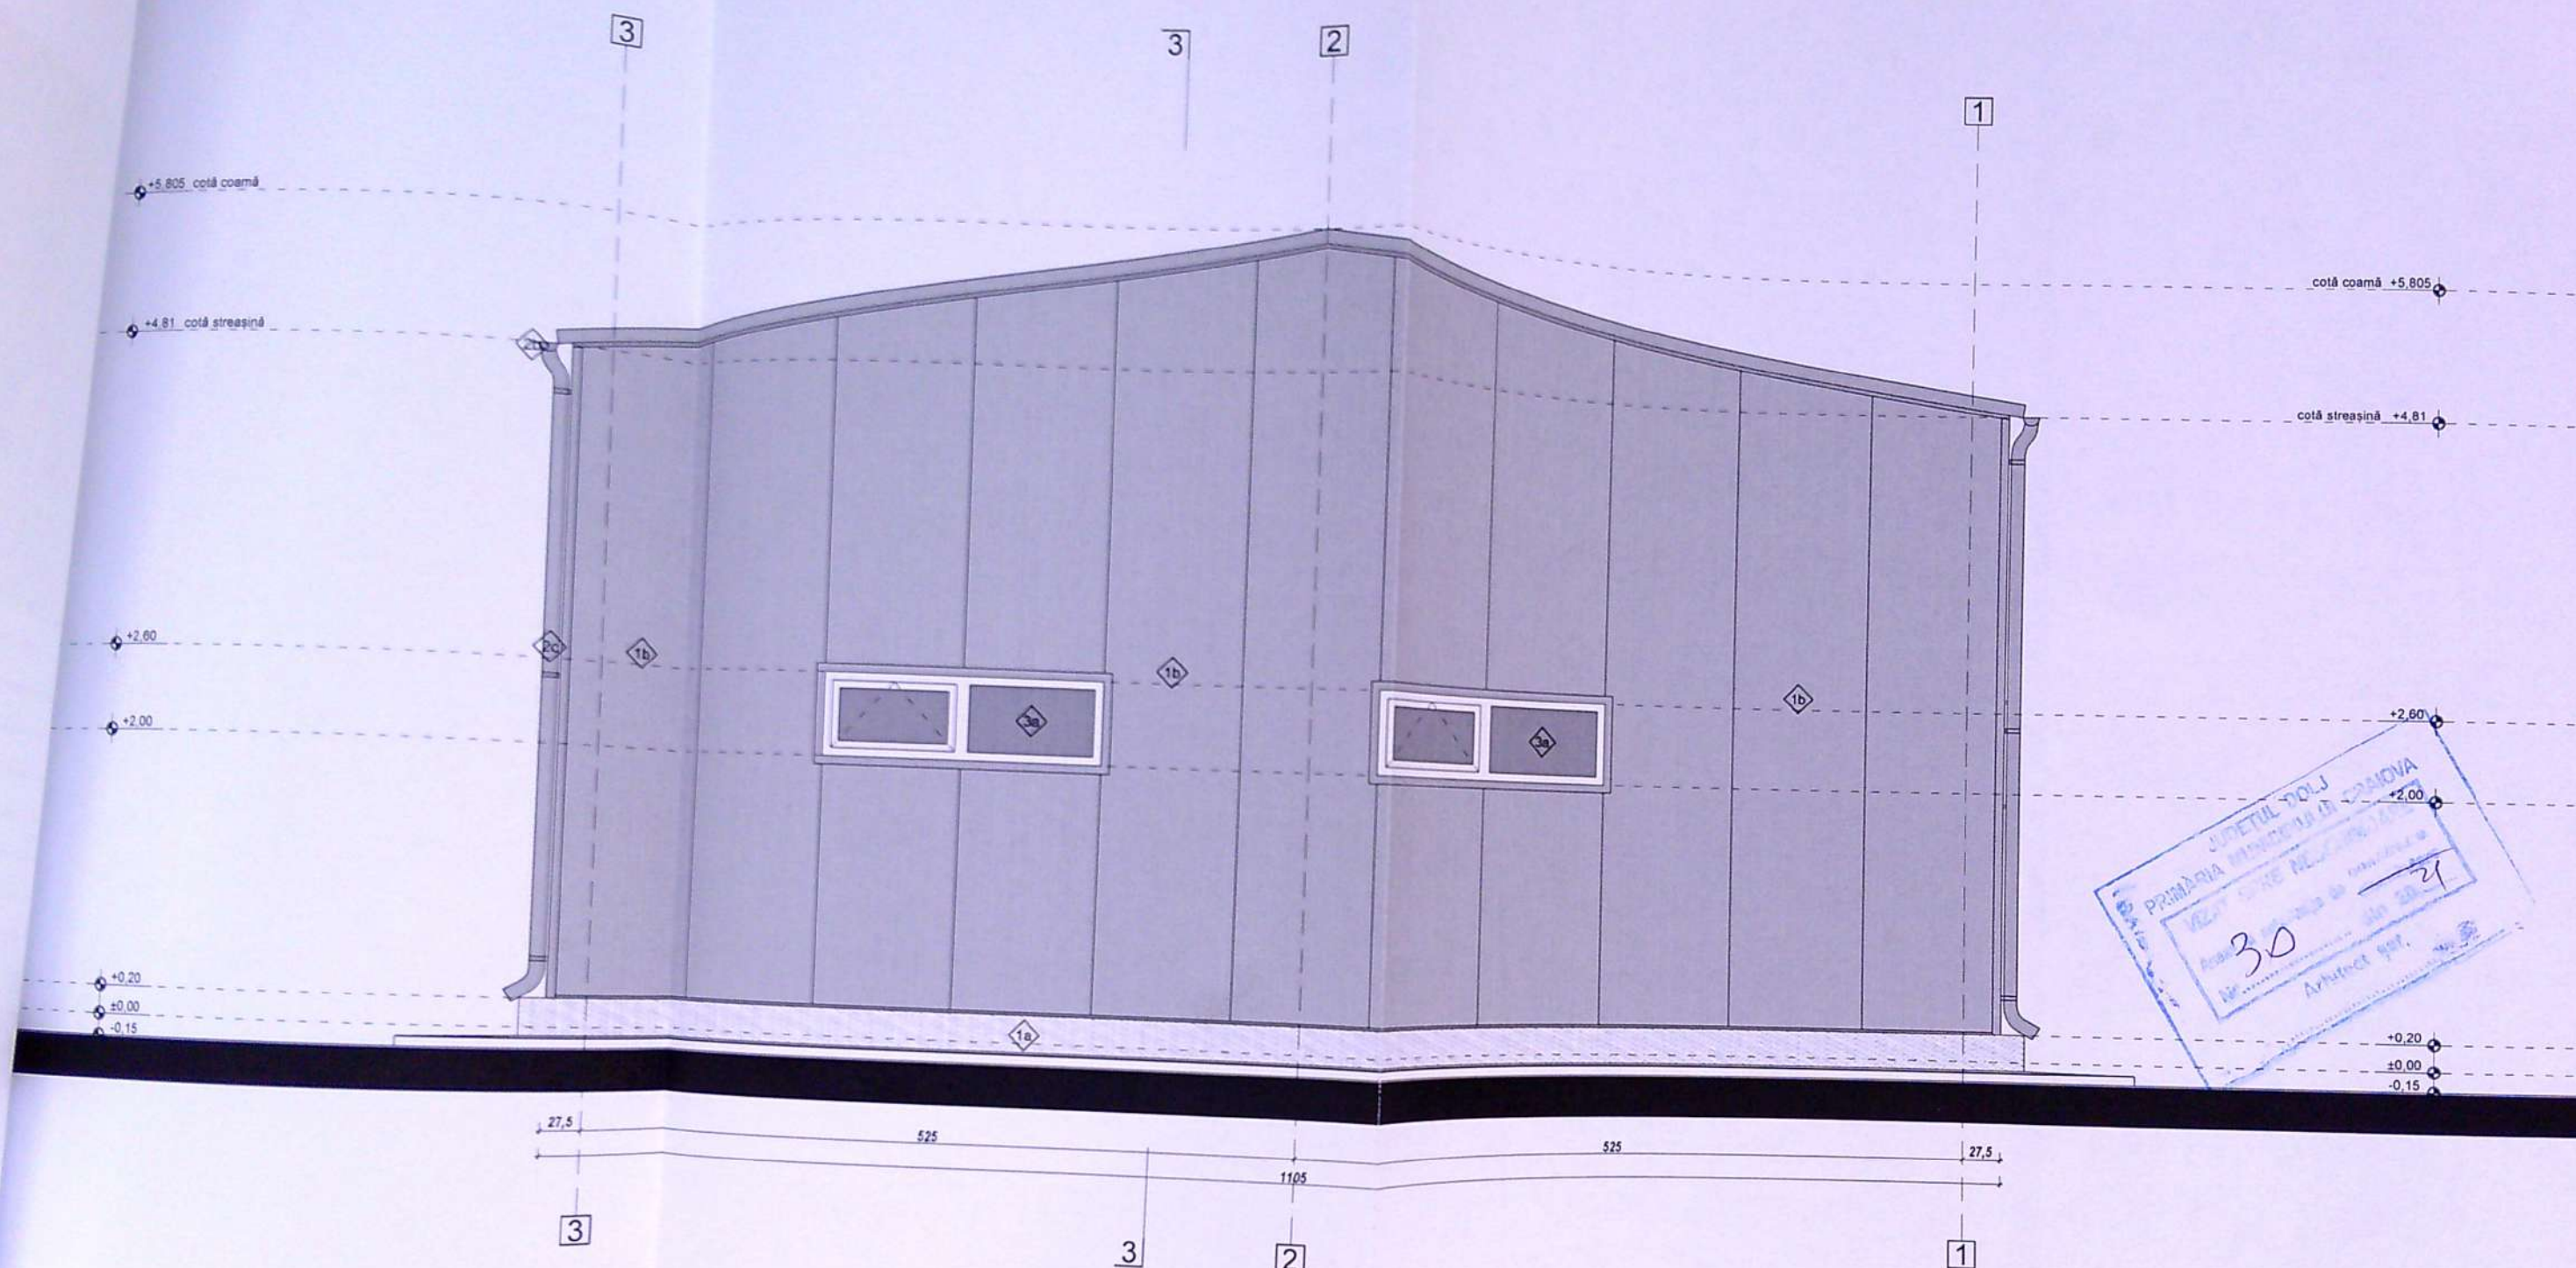

LEGENDĂ FINISAJE

1. PEREȚI
 1a. Soclu beton lăsat aparent
 1b. Pereți din panouri sandwich pentru perete cu poliuretan, cu prindere vizibilă și montare verticală cu grosimea de 60 mm - culoare gri
2. ÎNVELITOARE
 2a. Învélitoare din panouri sandwich pentru învelitoare cu poliuretan și grosimea de 60 mm - culoare gri
 2b. Jgheaburi din tablă zincată vopsită în câmp electrostatic - în culoarea învelitorii
 2c. Burlane din tablă zincată vopsită în câmp electrostatic - în culoarea învelitorii
3. TÂMLĂRII
 3a. Ferestre din profile PVC culoare alb cu geam termoizolant dublu

CATEGORIA DE IMPORTANȚĂ "D",
 CLASA DE IMPORTANȚĂ "IV"
 GRADUL DE REZISTENȚĂ LA FOC "III"

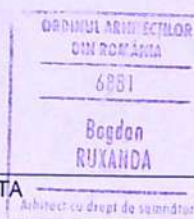

VERIFICATOR/EXPERT	NUME	SEMĂNĂTURA	CERINȚĂ	REFERAT/EXPERTIZĂ NR./DATA
				Beneficiar: MARINESCU IONUȚ-VIOREL și MARINESCU MIRELA-DANIELA
				Proiect nr.: 61 2020
SPECIF				ra: Titlu proiect: CONSTRUIRE SPAȚIU DEPOZITARE UTILAJE ȘI UNELTE AGRICOLE PARTER, REALIZARE PUȚ FORAT, ÎMPREJMUIRE TEREN ȘI BAZIN ETANȘ VIDANJABIL STR. ANTON PANN, NR. 11, MUN. CRAIOVA
ȘEF PF				Faza: D.T.A.C
PROIECTAT	arh. RUXANDA BOGDAN			Planșa nr.: A10
DESENAT	arh. RUXANDA BOGDAN			
			IULIE 2020	Titlu planșă: FAȚADĂ NORD SPAȚIU DEPOZITARE