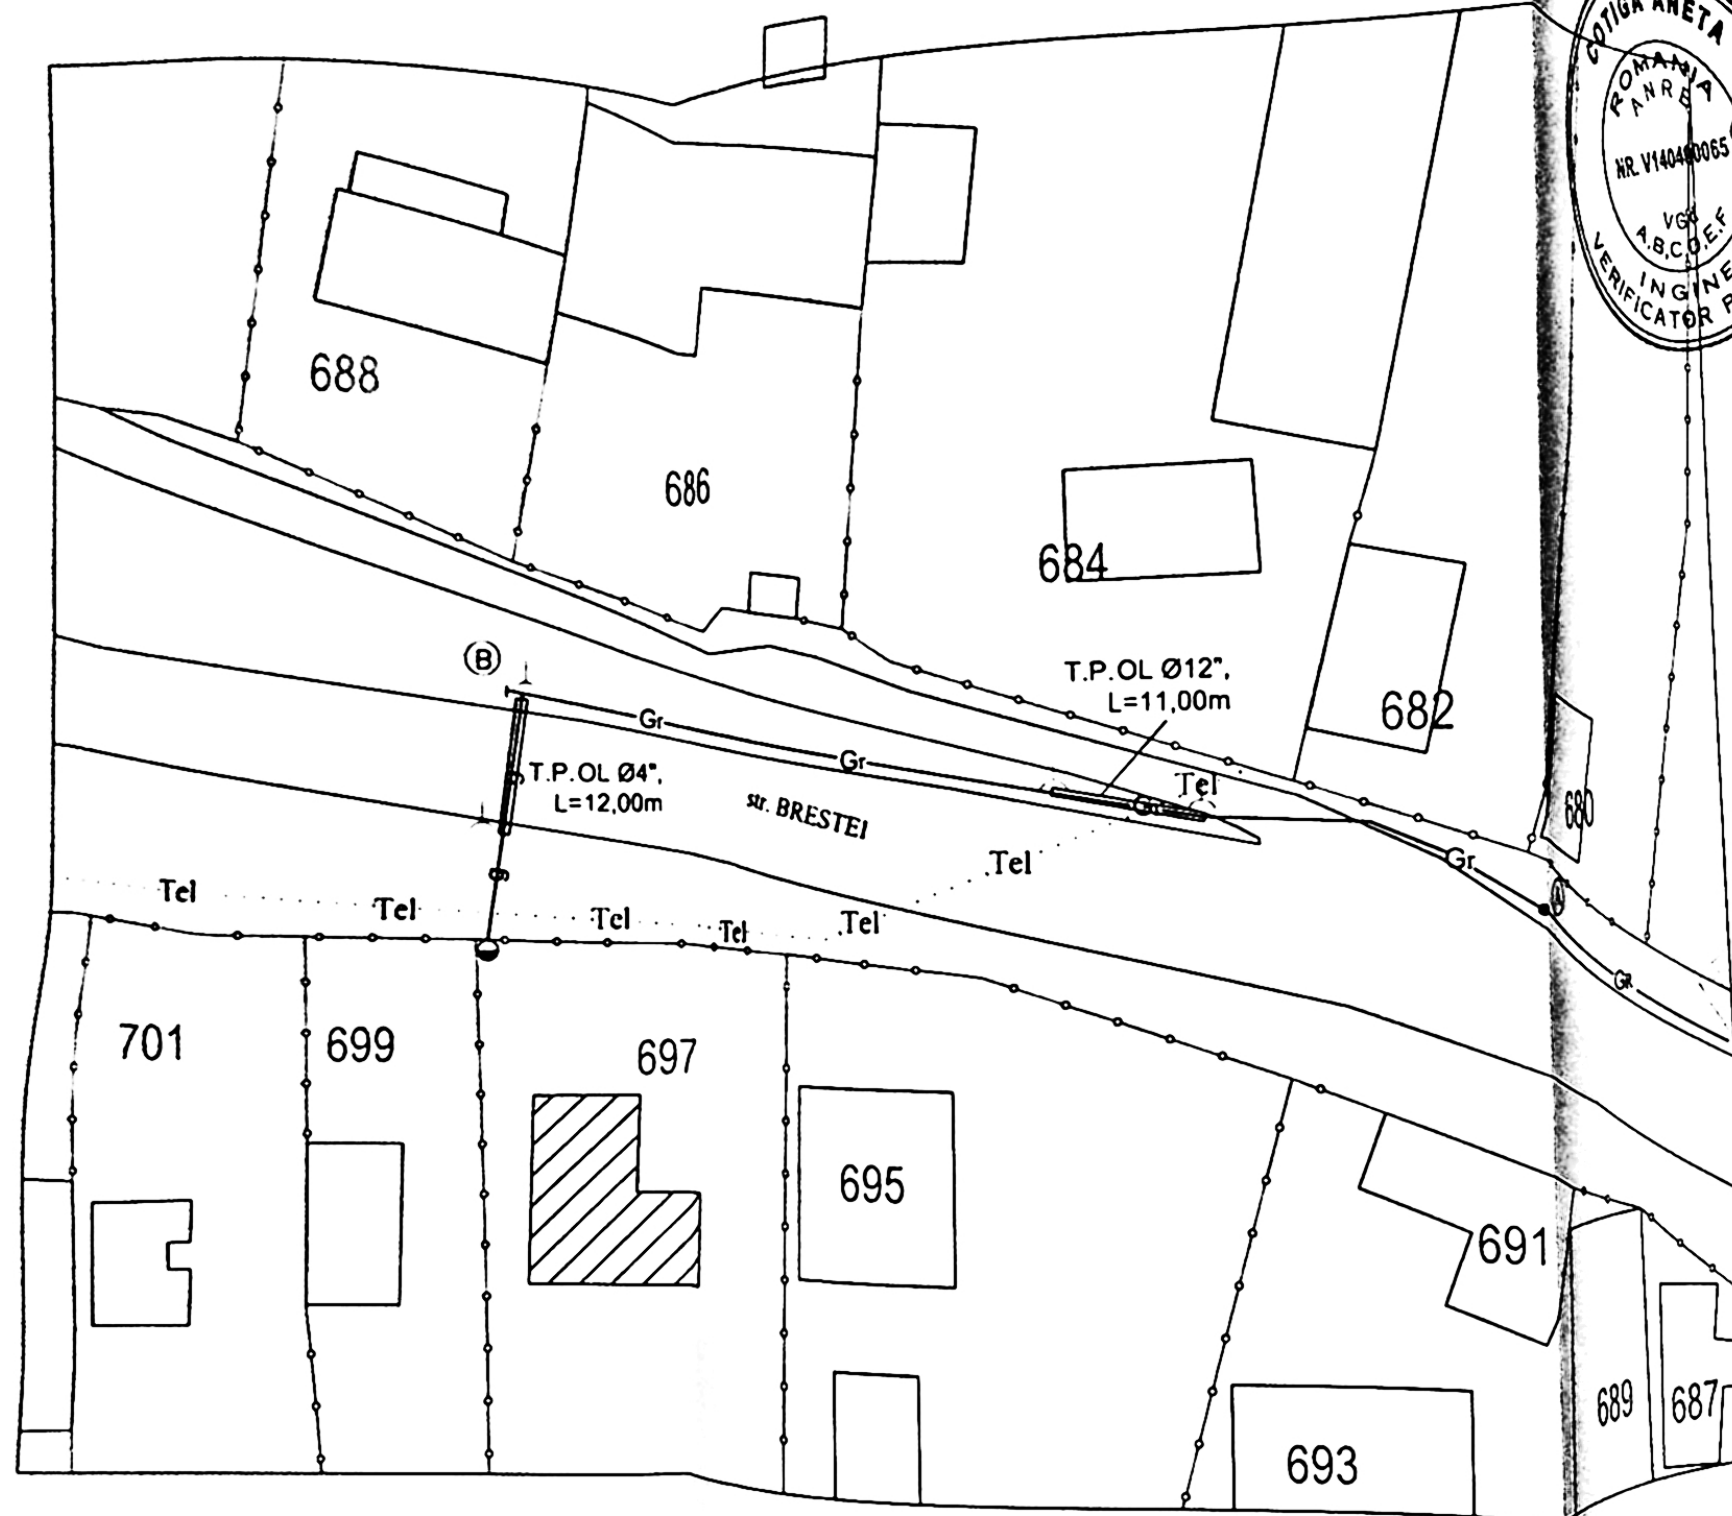


NOTA-Se vor efectua probe de presiune cu aer in conformitate cu „Norme tehnice pentru proiectarea, executarea si exploatarea sistemelor de alimentare cu gaze naturale”, aprobate prin Ordinul nr. 89/2018 pentru regimul de mediu presiune astfel :
1-proba de rezistenta la presiune de 9 bar timp de 1 ora
2-proba de etansitate la presiune de 6 bar timp de 24 ore.

Categoria de importanta a lucrărilor este „C”,
construcții de importanta normala .

Se vor convoca reprezentanti
Ansamblului de Apa Oltenia SA la predarea
amplasamentului. Pe str. Brestei exista retea
de alimentare cu apa si retea de canalizare dar
netrasate pe plan CAO. Se vor respecta
distanțele de securitate la amplasarea
conductei gaze naturale fata de conducta
distributie apa potabila si fata de conducta
canal existente. Se vor proteja bransamentele
de apa potabila si racordurile canal intersectate
de treseul conductei gaze naturale proiectate.

NOTA:
Daca distanta intre
eventualele conducte
canalizare/apa si
conducta gaze este mai
mica de 20 cm, conducta
gaze se va proteja in tub
de protectie din
PE100SDR26

NOTA:
In zona de intersectie cu
eventualele linii electrice
subterane, conducta se va proteja cu
pat de caramida

LEGENDA

- Gr Retea gaze naturale din PE100-SDR11,
De 180 mm, existenta
- Gr Retea gaze naturale din PE100-SDR11,
De 180 mm, Lt=74,00 m, proiectata,
- Racord gaze naturale PE100-SDR11,
Dn 32 mm, proiectat, L = 13,00 m
- T.P. Tub de protectie propus
- Limita proprietate solicitant
- PR Post reglare, proiectat
- Rasufloatari
- Imobil pentru care se executa lucrarea de
- (A) punct cuplare
- (B) cap terminal
- A-B 74,00m PE100SDR11 De 180mm

PROIECTANT (operator economic)
DEVON PROJECTS S.R.L. PLOIESTI
dir. ing. PHILIP NICOLAI PANȚU (semn. autorizata si stampila)
Inst. aut. proiectant ing. Mădălin Mădălin
inst. aut. ANRE, PDS nr. 2020/03.03.2025

DEVON PROJECT SRL
nr. 19206/05.03.2020-04.03.2025

Aut. PDS nr. 19206/05.03.2020-04.03.2025

SPECIFICATIE
SEF PROIECT
PROIECTANT
DESENAT

EXECUTANT (operator economic)
DEVON PROJECTS S.R.L. PLOIESTI
dir. ing. PHILIP NICOLAI PANȚU (semn. autorizata si stampila)
Inst. aut. executant: PHILIP NICOLAI PANȚU
inst. aut. ANRE, grd. EGD nr. 505190021/2019-2024

FERARU NICOLAE,
CRAIOVA, str. BRESTEI, nr. 695,
jud. Dolj

EXTINDERE RETEA SI RACORD GAZE NATURALE
CU POST DE REGLARE, MASURARE

PLAN DE SITUATIE

SCARA
1:500
DATA
2022