


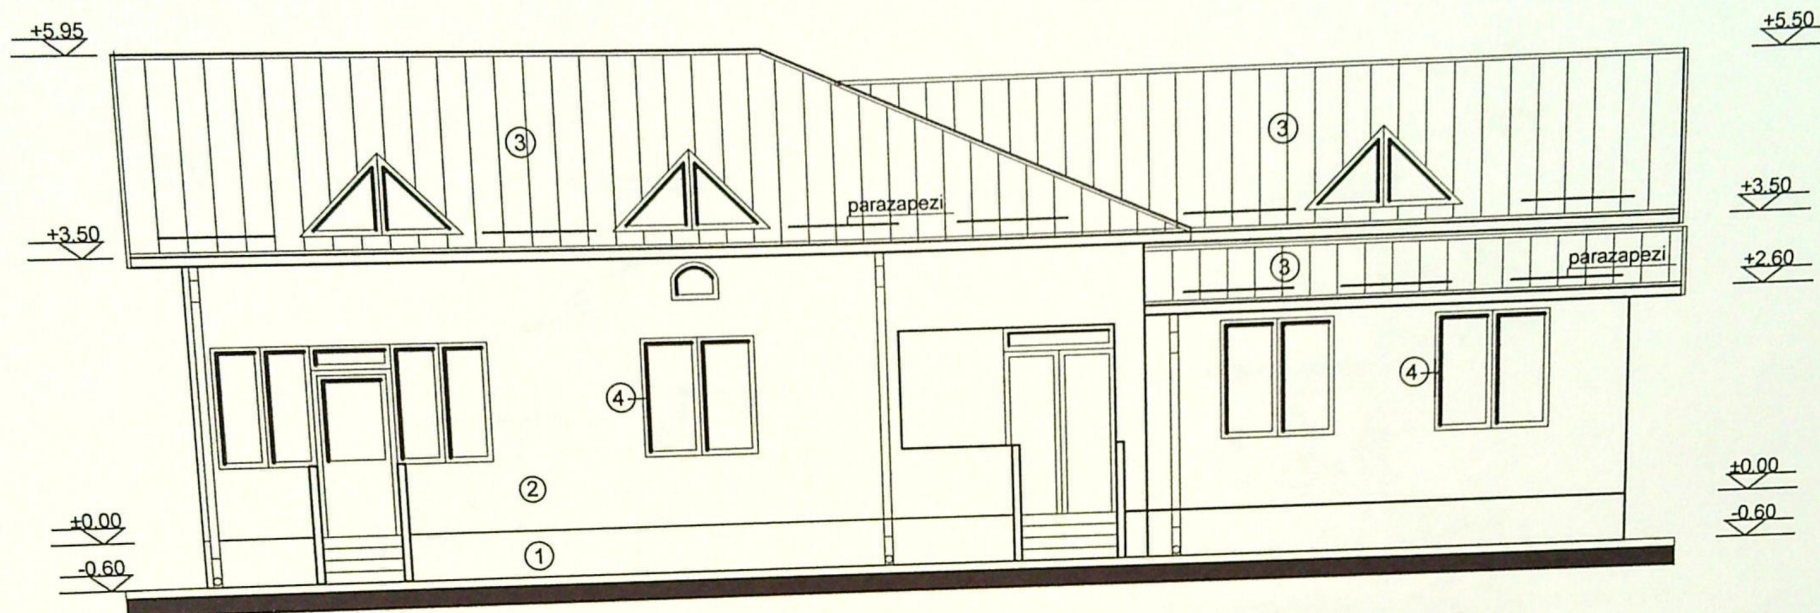


FINISAJE EXTERIOARE:

1. MOZAIC;
2. TENCUALA DECORATIVA CREM;
3. TIGLA ROSU-CARAMIZIU;
4. TAMPLARIE PVC ALBA

Acest proiect este proprietatea intelectuala a arh. M.E. IANOVIC si este valabil numai cu stampila in original.
In virtutea dreptului de autor, folosirea lui de catre terti este permisa numai cu acordul autorului.

VERIFICATOR	ING.	Referat nr.:	
VERIFICATOR/ EXPERT	NUME	REFERAT/ EXPERTIZA NR. / DATA	PR.NR.: 27 / 2021
S.C. ACTIV PROJECT S.R.L.		BENEFICIAR: FIRINCA ALIN CIPRIAN AMPLASAMENT: CRAIOVA, STR. GARLESTI, NR.55	FAZA: DTAC
SPECIFICATIE	NUME	SEMNATURA	SCARA: 1:100
SEF PROIECT:	ARH. DIPL. M.E. IANOVIC		DATA: 2021
PROIECTAT:	ARH. DIPL. M.E. IANOVIC		FATADA PRINCIPALA - SUD
DESENAT:	ING. A. DELURENTU		PLANSĂ NR.: A9


CAPIETUL RĂDĂCINILOR
DIN ROMANIA
00052
Mihaela Elena
IANOVIC
Arhitect cu drept de semnătură

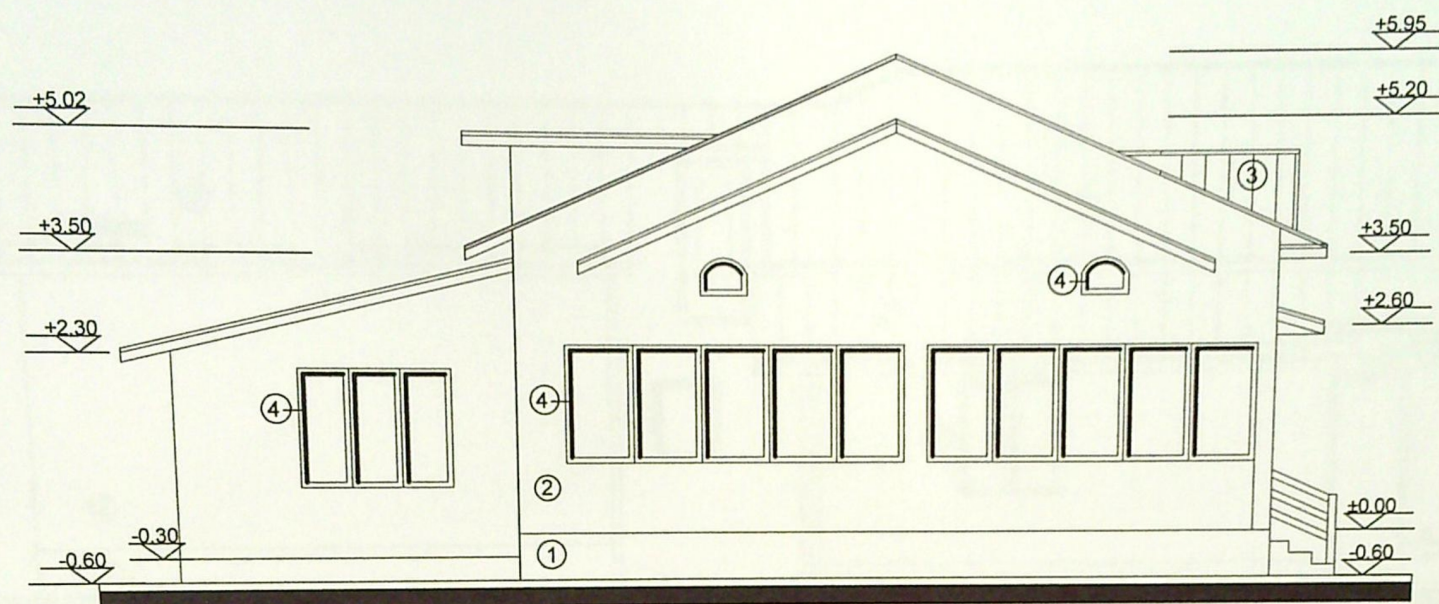


FINISAJE EXTERIOARE:

1. MOZAIC ;2. TENCUIALA DECORATIVA CREM;
- 3.TIGLA ROSU-CARAMIZIU; ;4.TAMPLARIE PVC ALBA

Acest proiect este proprietatea intelectuala a arh. M.E. Ianovcic si este valabil numai cu stampila in original.
In virtutea dreptului de autor, folosirea lui de catre terti este permisa numai cu acordul autorului.

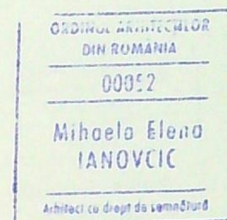

VERIFICATOR	ING.			Referat nr.:	
VERIFICATOR/ EXPERT	NUME	SEMNATURA	CERINTA	REFERAT/ EXPERTIZA NR. / DATA	
S.C. ACTIV PROJECT S.R.L.				BENEFICIAR: FIRINCA ALIN CIPRIAN AMPLASAMENT: CRAIOVA, STR. GARLESTI, NR.55	PR.NR.: 27 / 2021
SPECIFICATIE	NUME	SEMNATURA	SCARA: 1:100	CONSTRUIRE LOCUINTA PARTER - LUCRARI EXECUTATE FARA RESPECTAREA AUTORIZATIEI DE CONSTRUIRE	FAZA: DTAC
SEF PROIECT:	ARH. DIPL. M.E. IANOVIC				
PROIECTAT:	ARH. DIPL. M.E. IANOVIC		DATA: 2021	FATADA LATERALA STANGA - VEST	PLANSĂ NR: A10
DESENAT:	ING A.DELURENTU				

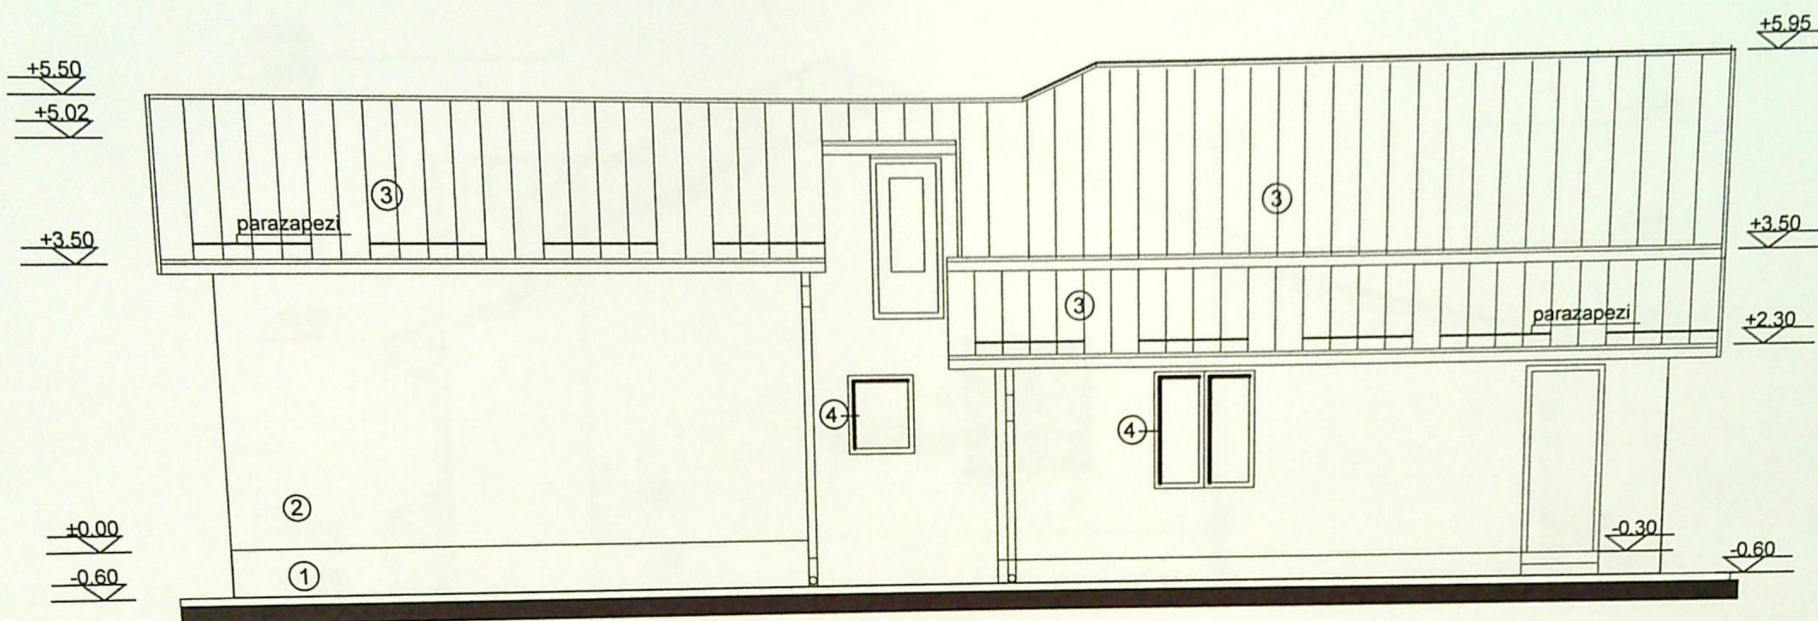



FINISAJE EXTERIOARE:

1. MOZAIC ;2. TENCUALA DECORATIVA CREM;
- 3.TIGLA ROSU-CARAMIZIU; ;4.TAMPLARIE PVC ALBA

Acest proiect este proprietatea intelectuala a arh. M.E. Ianovic si este valabil numai cu stampila in original.
In virtutea dreptului de autor, folosirea lui de catre terti este permisa numai cu acordul autorului.

VERIFICATOR	ING.			Referat nr.:	
VERIFICATOR/ EXPERT	NUME	SEMNATURA	CERINTA	REFERAT/ EXPERTIZA NR./ DATA	PR.NR.:
S.C. ACTIV PROJECT S.R.L.				BENEFICIAR: FIRINCA ALIN CIPRIAN	27 / 2021
				AMPLASAMENT: CRAIOVA, STR.GARLESTI, NR.55	
SPECIFICATIE	NUME	SEMNATURA	SCARA:	CONSTRUIRE LOCUINTA PARTER - LUCRARI EXECUTATE	FAZA:
SEF PROIECT:	ARH. DIPL. M.E. IANOVIC		1:100	FARA RESPECTAREA AUTORIZATIEI DE CONSTRUIRE	DTAC
PROIECTAT:	ARH. DIPL. M.E. IANOVIC		DATA:		PLANSA NR.:
DESENAT:	ING.A.DELURENTU		2021	FATADA SECUNDARA - NORD	A11

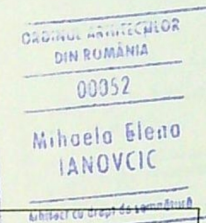

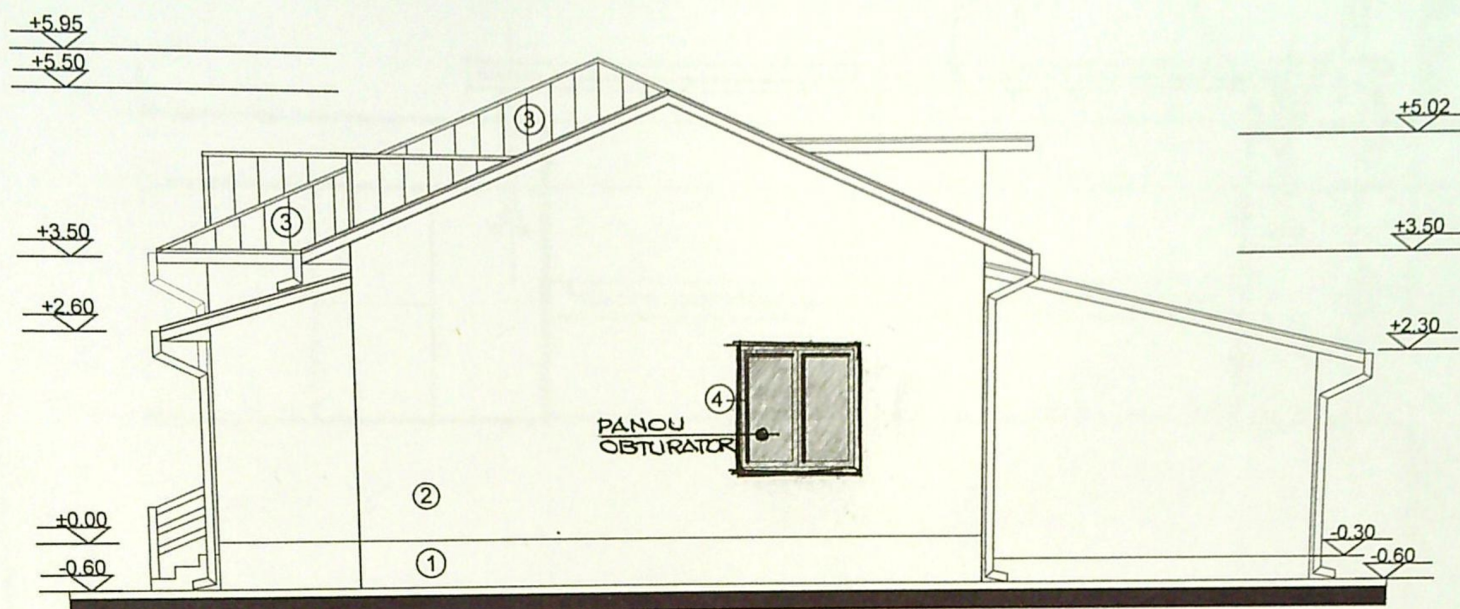

FINISAJE EXTERIOARE:

1. MOZAIC ;2. TENCUIALA DECORATIVA CREM;
3.TIGLA ROSU-CARAMIZIU; ;4.TAMPLARIE PVC ALBA

Acest proiect este proprietatea intelectuala a arh. M.E. IANOVIC si este valabil numai cu stampila in original.
In virtutea dreptului de autor, folosirea lui de catre terti este permisa numai cu acordul autorului.

VERIFICATOR	ING.			Referat nr.:	
VERIFICATOR/ EXPERT	NUME	SEMNATURA	CERINTA	REFERAT/ EXPERTIZA NR./ DATA	
S.C. ACTIV PROJECT S.R.L.				BENEFICIAR: FIRINCA ALIN CIPRIAN	PR.NR.: 27 / 2021
				AMPLASAMENT: CRAIOVA, STR.GARLESTI, NR.55	
SPECIFICATIE	NUME	SEMNATURA	SCARA:	CONSTRUIRE LOCUINTA PARTER - LUCRARI EXECUTATE	FAZA: DTAC
SEF PROIECT:	ARH. DIPL. M.E. IANOVIC		1:100	FARA RESPECTAREA AUTORIZATIEI DE CONSTRUIRE	
PROIECTAT:	ARH. DIPL. M.E. IANOVIC		DATA:	FATADA LATERALA DREAPTA - EST	PLANSĂ NR: A12
DESENAT:	ING.A.DELURENTU		2021		

