


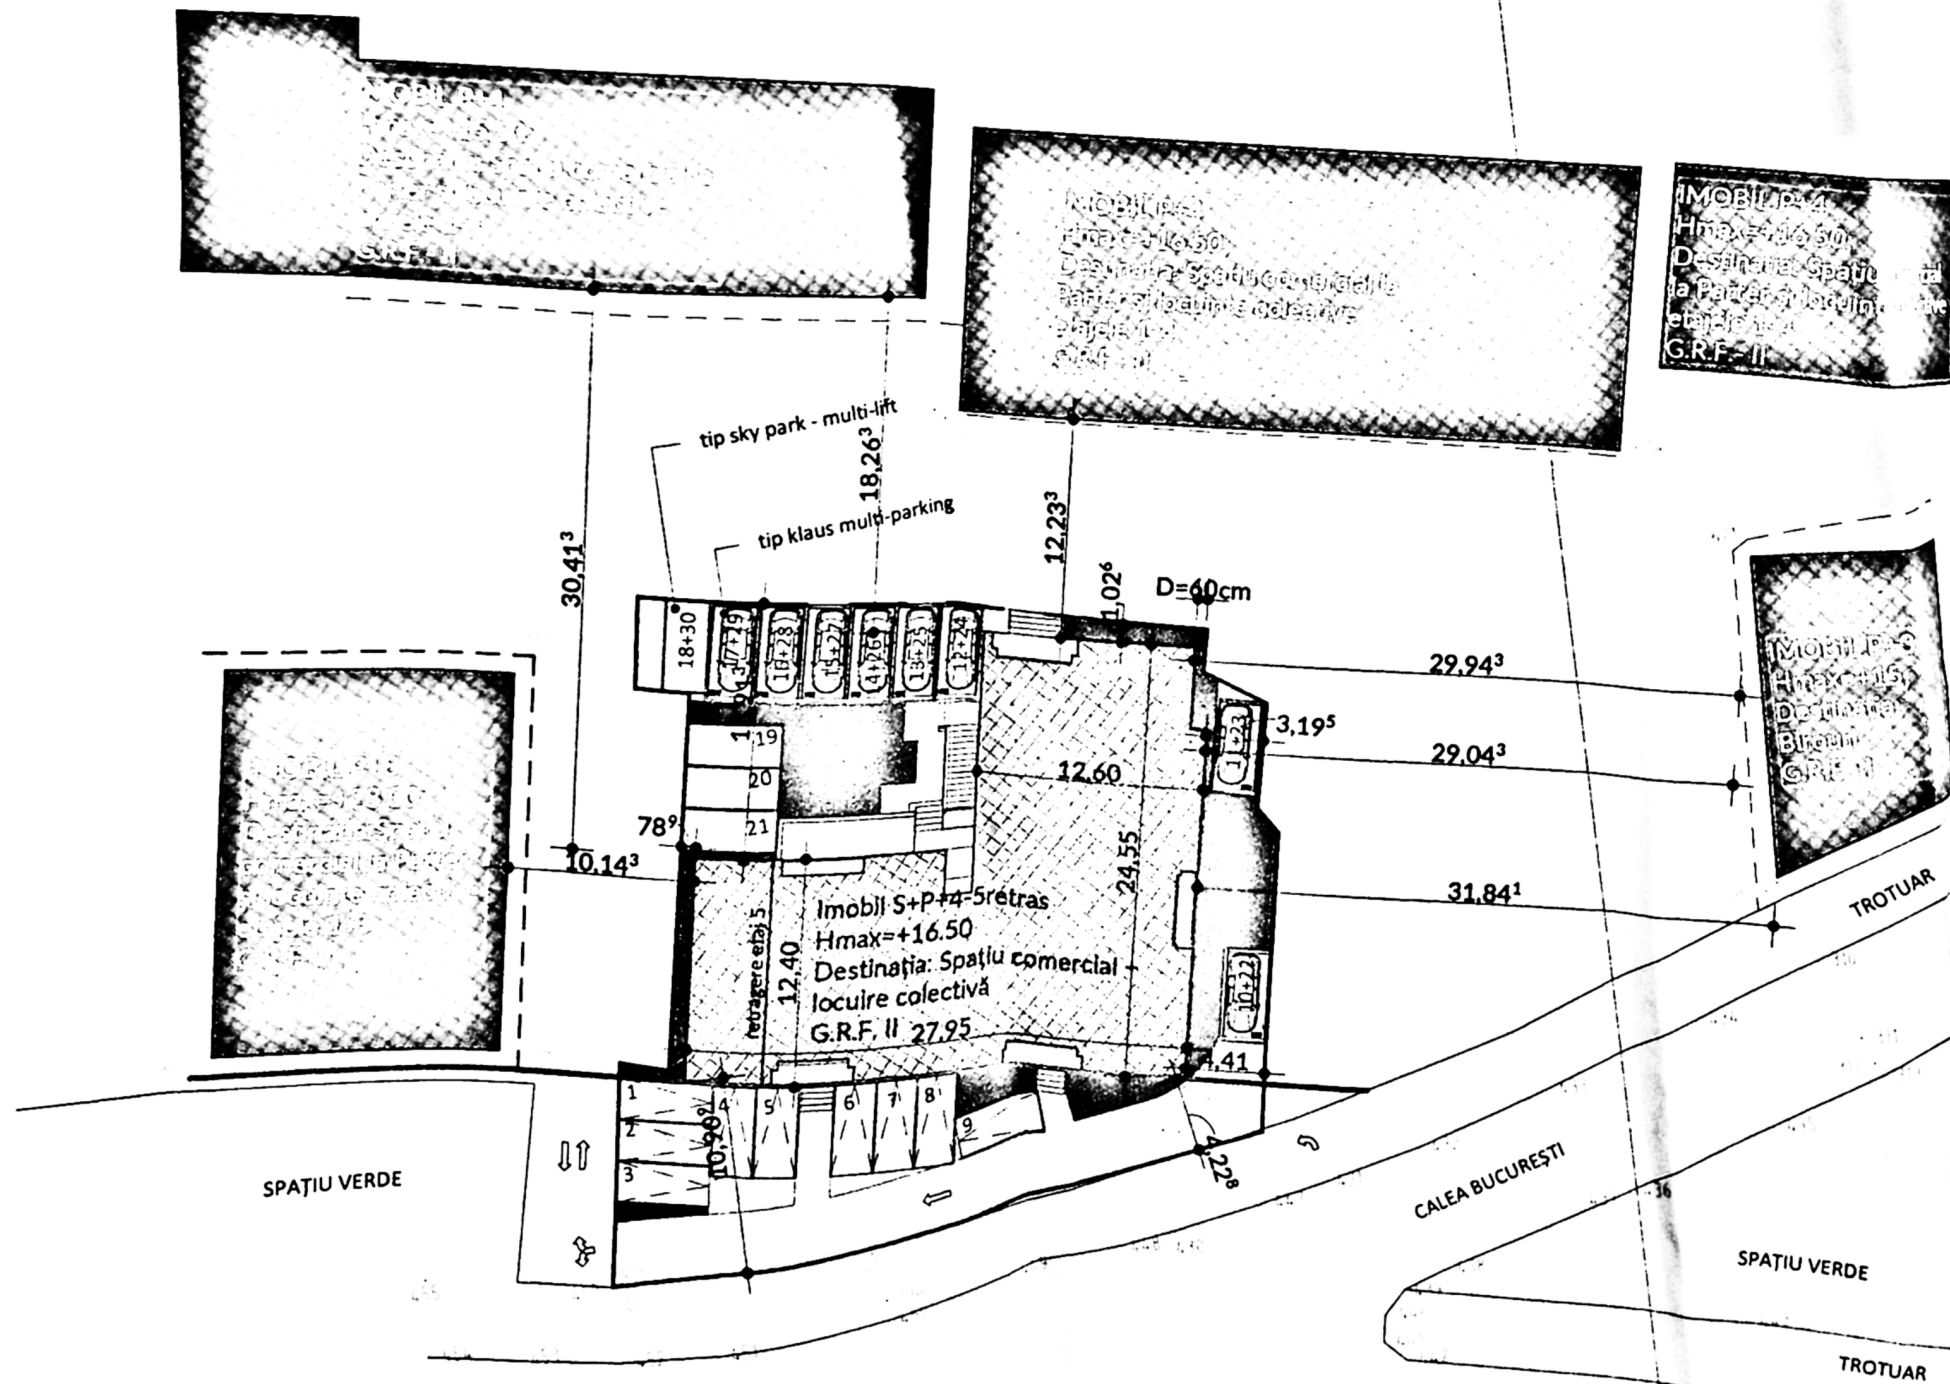

- Legendă suprafețe
- Circulații auto - Asfalt
 - Circulații pietonale
 - Construit
 - Curte tehnica
 - Parcare
 - Aliniere Clădire CF. PUZ
 - Denumire - tip

- Platforma gunoi
- Spații verzi la nivelul solului
- Terasa

Denumire - tip		Arie	Procentaj	Funcțiune
1.0 PARTER		166.51 m ²	15%	CIRCULAȚIE AUTO
Circulații auto - Asfalt		33.49 m ²	3%	CIRCULAȚIE PIETONALĂ
Circulații pietonale		464.83 m ²	43%	PROTUIAR
Construit		19.40 m ²	2%	SCĂRI
Curte tehnica		258.08 m ²	24%	AMIA DELIMITATĂ DE PERIȚI EXTERIORI
Parcare		7.48 m ²	1%	CURTE DE LUMINĂ
Platforma gunoi		152.13 m ²	14%	PLATFORMA GUNOI
Spații verzi la nivelul solului		24.90 m ²	2%	SPĂTIU VERDE AMENAJAT
Terasa		1.136.81 m ²	105%	TERASE DE ACCES (M>3.00m)
Suprafață teren				

A. DATE REFERITOARE LA TEREN				Manuscris
No parceda	Categoria de folosinta	Suprafata	Totul interzisa, impozabilita local conventional	
1	Ce	1157		
TOTAL		1157		
B. DATE REFERITOARE LA CONSTRUCȚII				Manuscris
Cod	Destinația	Suprafata construita la sol	Suprafata totala constructa si mobilitata - 1157 sup	
			Suprafata din sol - 1158 sup	
TOTAL				

Plan de situație

1 1 : 500

Normala conform HGR766/199