
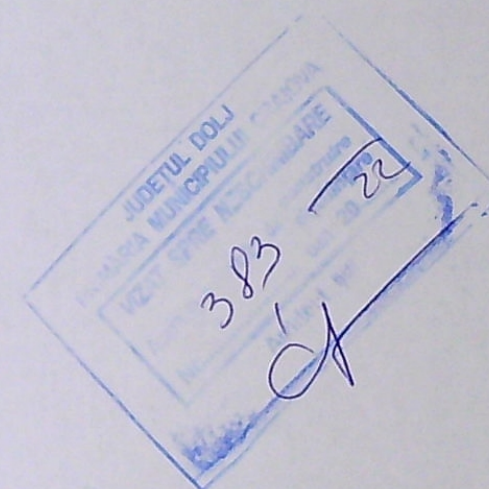


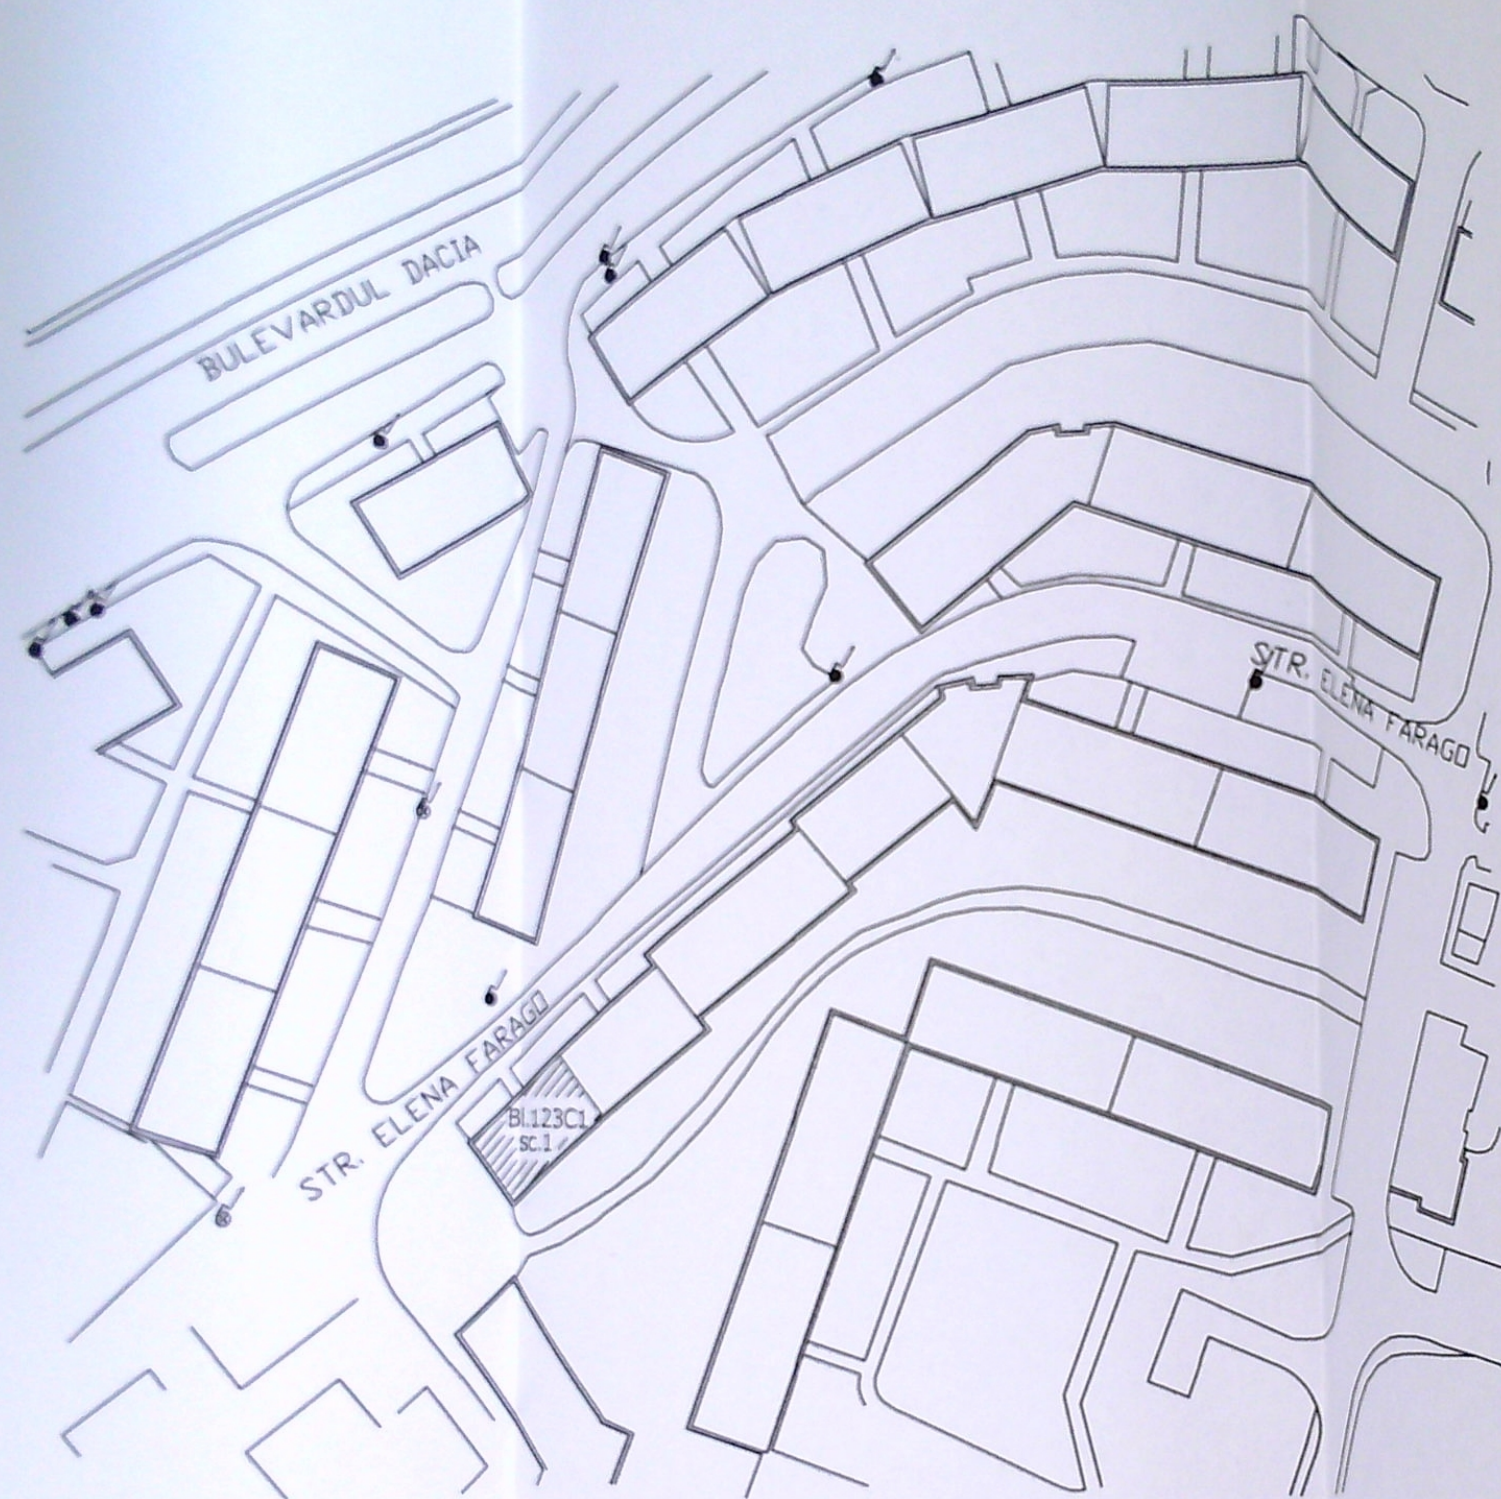

VERIFICATOR		NUMELE SI PRENUMELE		SEMNATURA		CERINTA		26.08 / 01.02.2022	
S.C. EXPROINSTAL SRL		JUD. OLT		J28/253/2001		Beneficiar: DRAGHICI ELENA si Altii MUN. CRAIOVA, str. ELENA FARAGO Nr. 11, Bloc 123C1, sc. 1, Jud. DOLJ		Proiect nr.: 01/EPI/22	
Specificatie		Nume		Semnatura		Scara 1:500		Titlu proiect: INSTALATIE UTILIZARE APA POTBILA CU SEPARAREA CONSUMULUI PE APARTAMENTE	
PROIECTAT		ing. NASTASIE G.		Data:		Titlu plansa:		Faza: DTAC	
DESENAT		ing. NASTASIE G.				PLAN DE SITUATIE		Plansa nr.: S 0	
SEF PROIECT		ing. NASTASIE G.							