



Sc Parter=42.6mp;  
 Su Parter=29.47mp;  
 SI Parter=11.97mp;



ORDINUL ARHITECTILOR  
 DIN ROMANIA  
 4191  
 Radu Gabriel  
 POPESCU

VERIFICATOR	EXPERT	SEMNATURA	CERINTA	REFERAT / EXPERTIZA NR. / DATA	Proiect nr. 111B/2020
	NUME			Beneficiar: DUMITRESCU DOINA ELENA, DAIANU CECILIA VALERIA	
SPECIFICATIE	NUME	SEMNATURA	Scara: 1:50	Titlu proiect: Construire locuinta individuala D+P+1+M Mun. Craiova, str. Brazda Lui Novac, nr. 105B, Judetul Dolj;	Faza: D.T.A.C.
	ŞEF PROIECT	arh. Radu-Gabriel Popescu	Date: NOI.2020	Titlu plansa: PLAN DEMISOL	Pl. nr. A.02
PROIECTAT	arh. Radu-Gabriel Popescu				
DESENAT	arh. Radu-Gabriel Popescu				

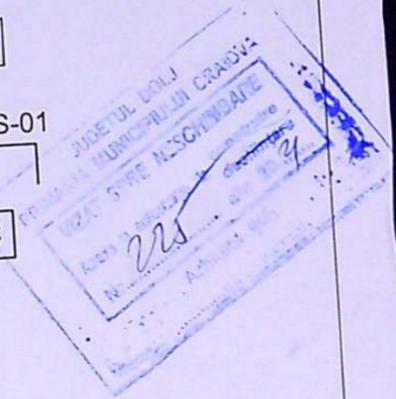

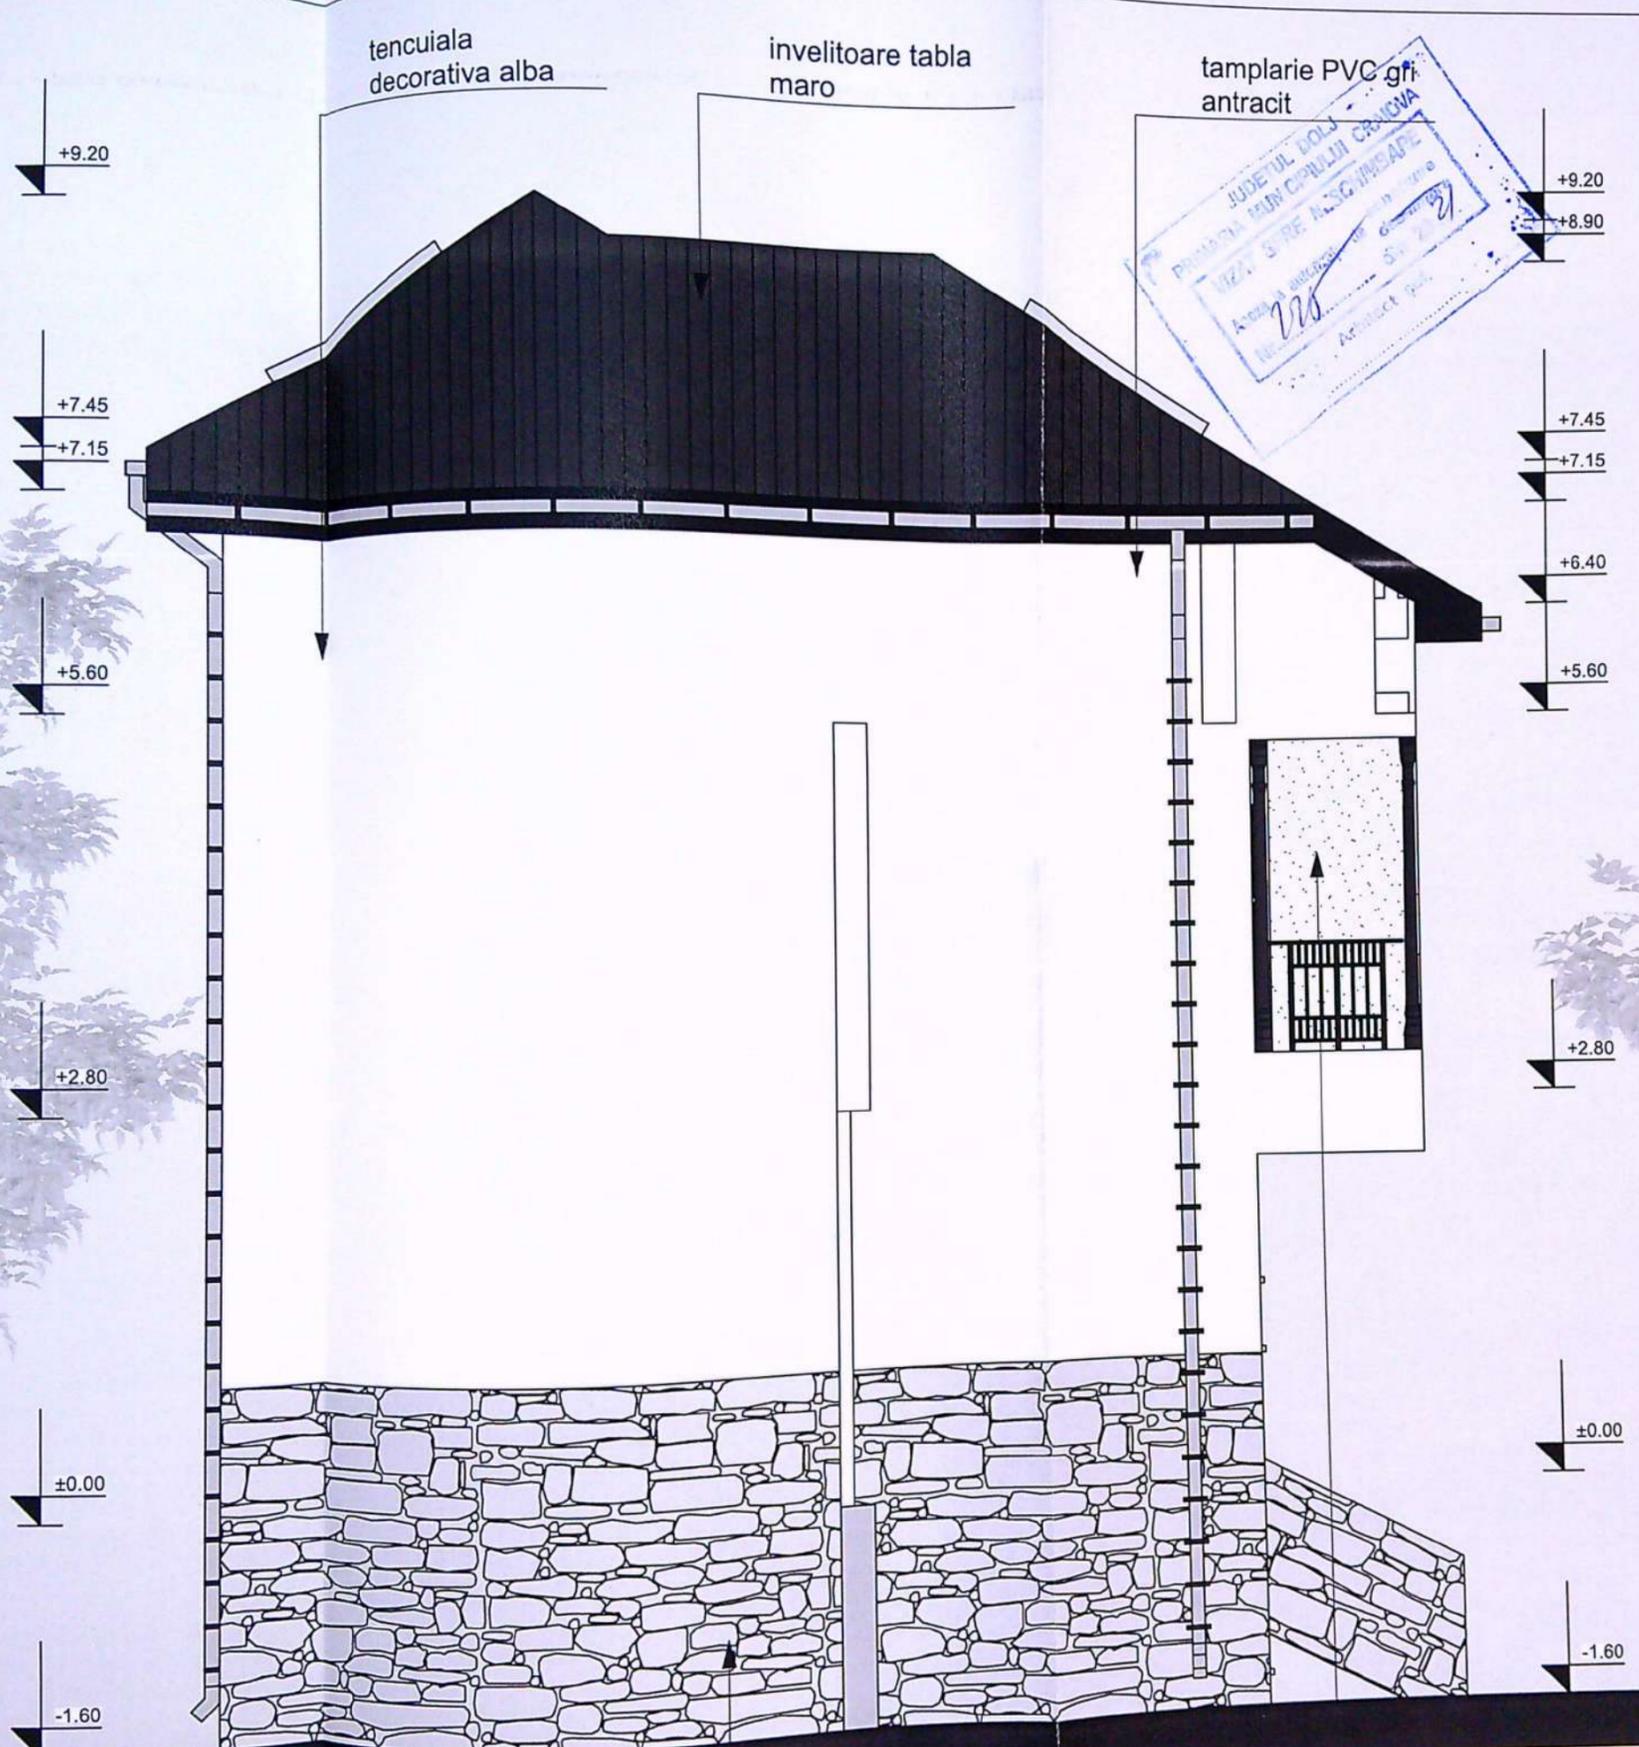

ORDINUL ARHITECTILOR  
DIN ROMANIA  
4191  
Radu Gabriel  
POPESCU  
Arhitect cu drept de semnatura





VERIFICATOR EXPERT NUME	B. I. A. RADU-GABRIEL POPESCU Str. A.I. Cuza nr. 5, bl. Romarta, sc. A, ap. 11	SEMNATURA	CERINTA	REFERAT / EXPERTIZA NR. / DATA	Proiect nr. 111B/2020
SPECIFICAȚIE NUME	SEMNĂTURA	SEMNĂTURA	Scara:	Beneficiar:	Faza:
ȘEF PROIECT	arh. Radu-Gabriel Popescu	1:50	Data:	DUMITRESCU DOINA ELENA, DAIANU CECILIA VALERIA	D.T.A.C.
PROIECTAT	arh. Radu-Gabriel Popescu			Titlu proiect:	Pi. nr.
DESENAT	arh. Radu-Gabriel Popescu			Mun. Cra ova, str. Brazda Lui Novac, nr. 105B, Judetul Dolj;	A.09
				Titlu planșa:	
				FATADA SUD	

83

placaj piatra

panou policarbonat  
pentru obturare  
vedere



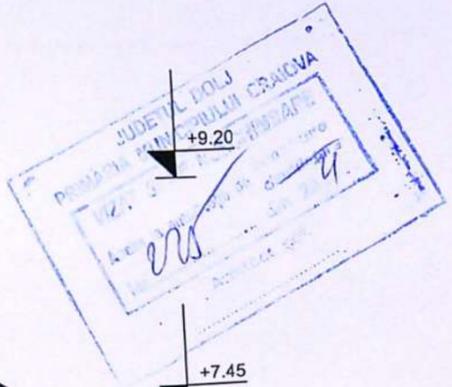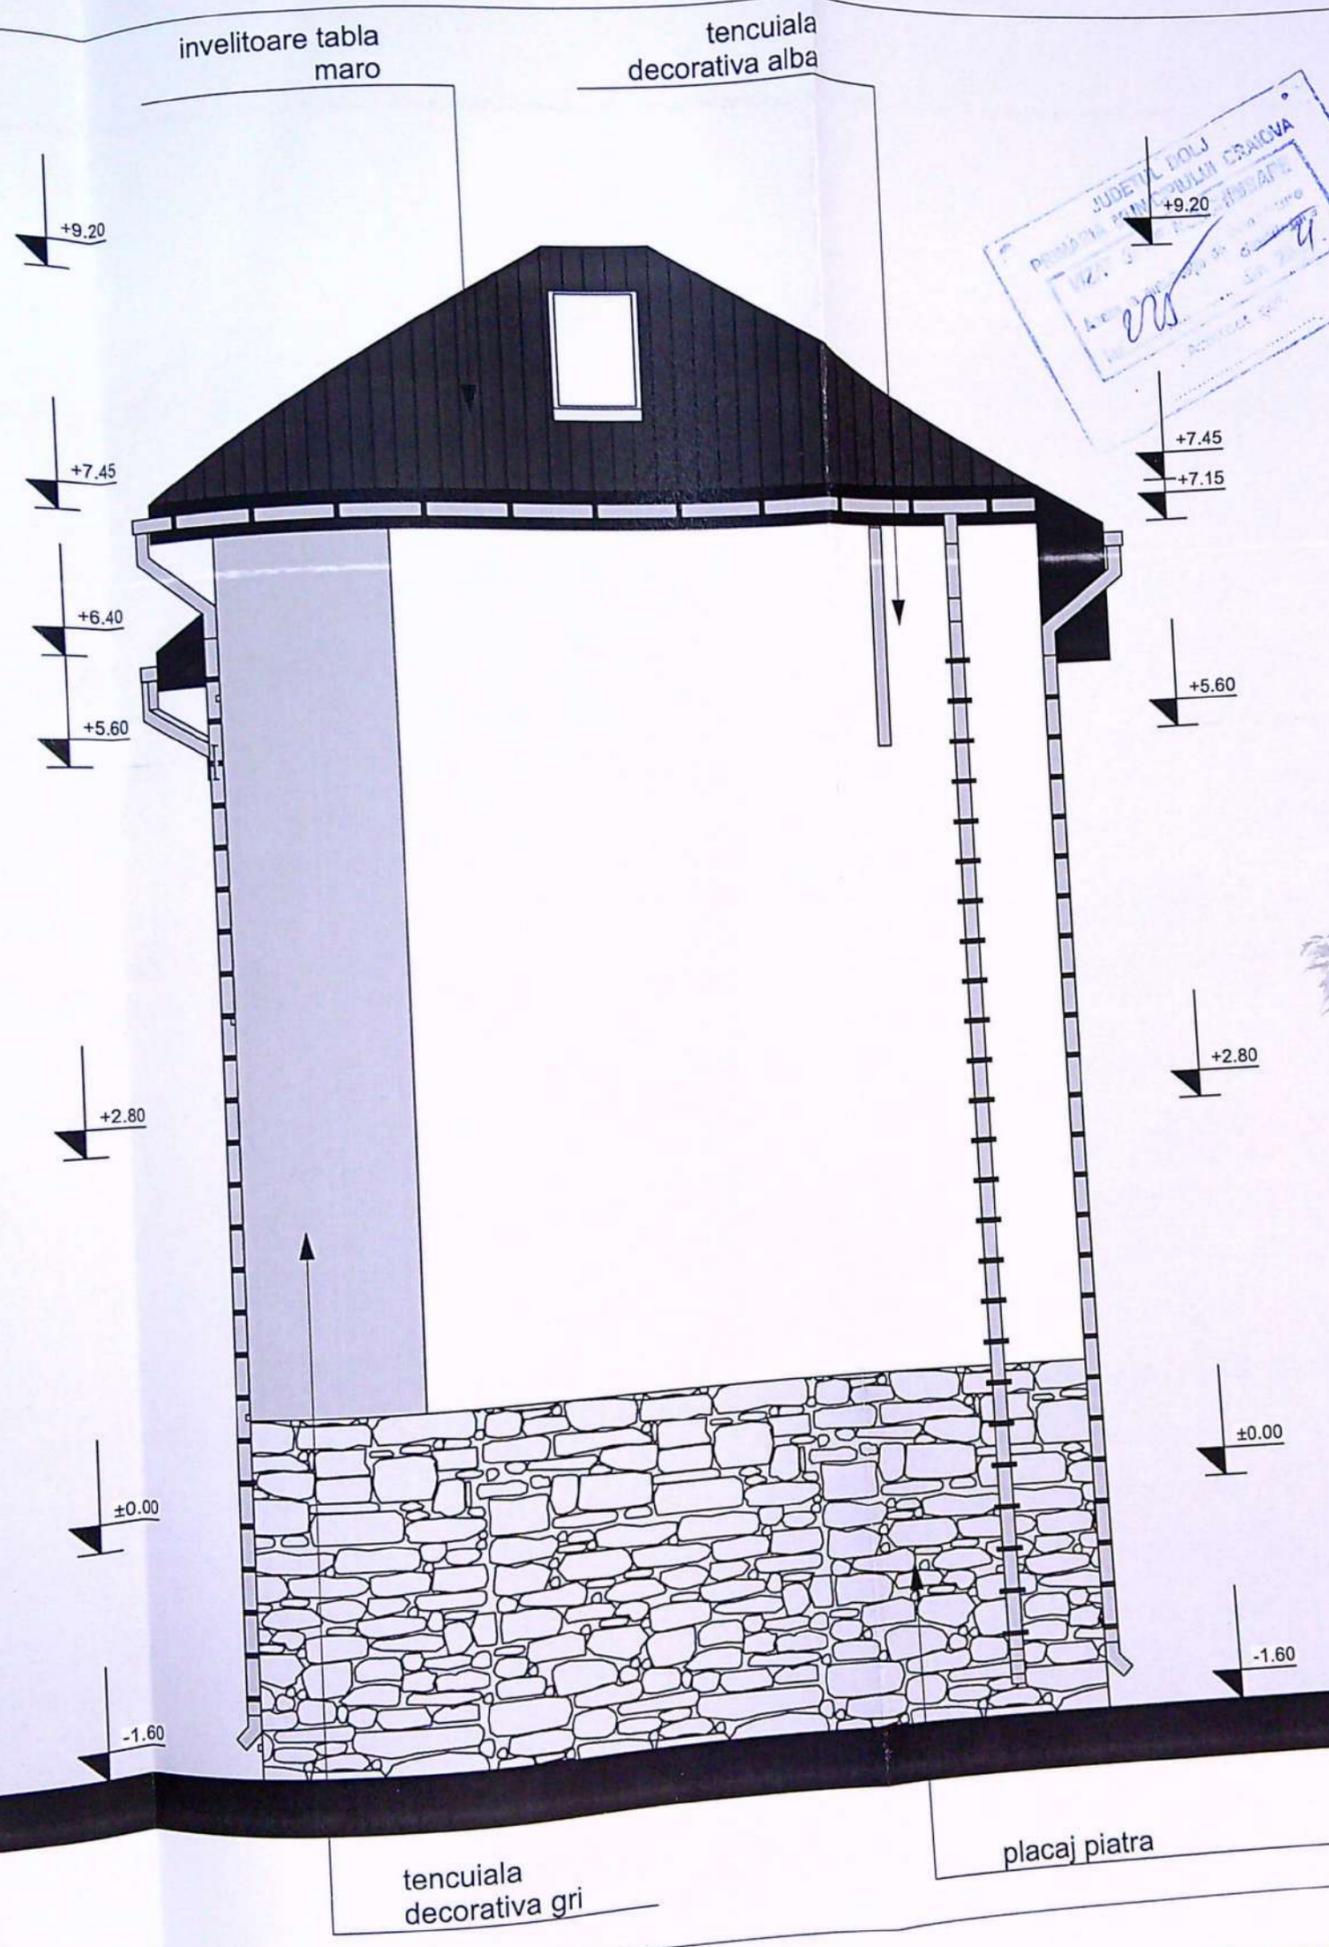

ORDINUL ARHITECTILOR DIN ROMANIA 4191 Radu-Gabriel POPESCU Arhitect / arh. ing. / arh. arhitectural		REFERAT / EXPERTIZA NR. / DATA	PROIECT NR. 111B/2020
VERIFICATOR EXPERT NUME		CERINTA	BENEFICIAR
B.I.A. RADU-GABRIEL POPESCU Str. A.I. Cuza nr. 5, bl. Romarta, sc. A, ap. 11		SEMNAȚURA	DUMITRESCU DOINA ELENA, DAIANU CECILIA VALERIA
SPECIFICAȚIE NUME		SEMNAȚURA	TITLU PROIECT
ȘEF PROIECT arh. Radu-Gabriel Popescu		Scara:	Mun. Craiova, str. Braza Lui Novac, nr. 105B, Judetul Dolj;
PROIECTAT arh. Radu-Gabriel Popescu		1:50	TITLU PLANSA
DESENAT arh. Radu-Gabriel Popescu		Data:	FATA DA VEST
		NOI: 2020	PI. nr. A.11

