

Numărul 24/015	Suprafața terenului 1006,00 mp	Adresa Str. Brestei nr. 102, 103, 104, 1000	
-------------------	-----------------------------------	---	--

LEGENDA:

- Limita proprietate
- Imprejmuire propusa 161,77 ml
- Locuinte propuse 240,33 mp
- Parcaje auto - 4 locuri - 50 mp
- Alei auto/pietonale - 360 mp
- Spatiu verde 355,67 mp
- ▼ Acces pietonal
- ▼ Acces auto
- Constructii invecinate

Coordonate Stereografice	
X	Y
399132.259	316334.798
399132.509	316337.670
399132.179	316337.712
399133.673	316340.138
399139.546	316367.266
399169.193	316342.900

BILANT TERRITORIAL EXISTENT

S teren = 1006,00 mp
 Sc = 0,00 mp
 Sd = 0,00 mp
 P O T = 0,00 %
 C U T = 0,00

BILANT TERRITORIAL PROPUȘ

S teren = 1006,00 mp
 Sc C1 = 102,11 mp
 Sd C1 = 293,05 mp
 Sc C2 = 138,22 mp
 Sd C2 = 207,06 mp
 Sc totala = 240,33 mp
 Sd totala = 500,11 mp
 P O T = 23,89 %
 C U T = 0,50

A Date referitoare la teren			
Nr. parcela	Categoria de folosinta	Suprafata (mp)	Mentiiuni
1	C1	396	Teren intravilan impregnat
2	A	610	
Total		1006	
B Date referitoare la constructii			
Nr. constructii	Categoria	Suprafata	



Proiect nr.	110/2025
Forma	1E9
Proiectat de	OTAC
Planșă nr.	A01




- Legenda:
- 1 Trotuar perimetral
 - 2 Scări acces
 - 3 Soclu culoare gri
 - 4 Uși PVC gri
 - 5 Ferestre PVC gri
 - 6 Tencuială decorativă albă
 - 7 Sistem pluvial
 - 8 Încălzițor tablă tip țigla gri
 - 9 Parapet
 - 10 Balustradă

10/2025

DTAC

A08 10

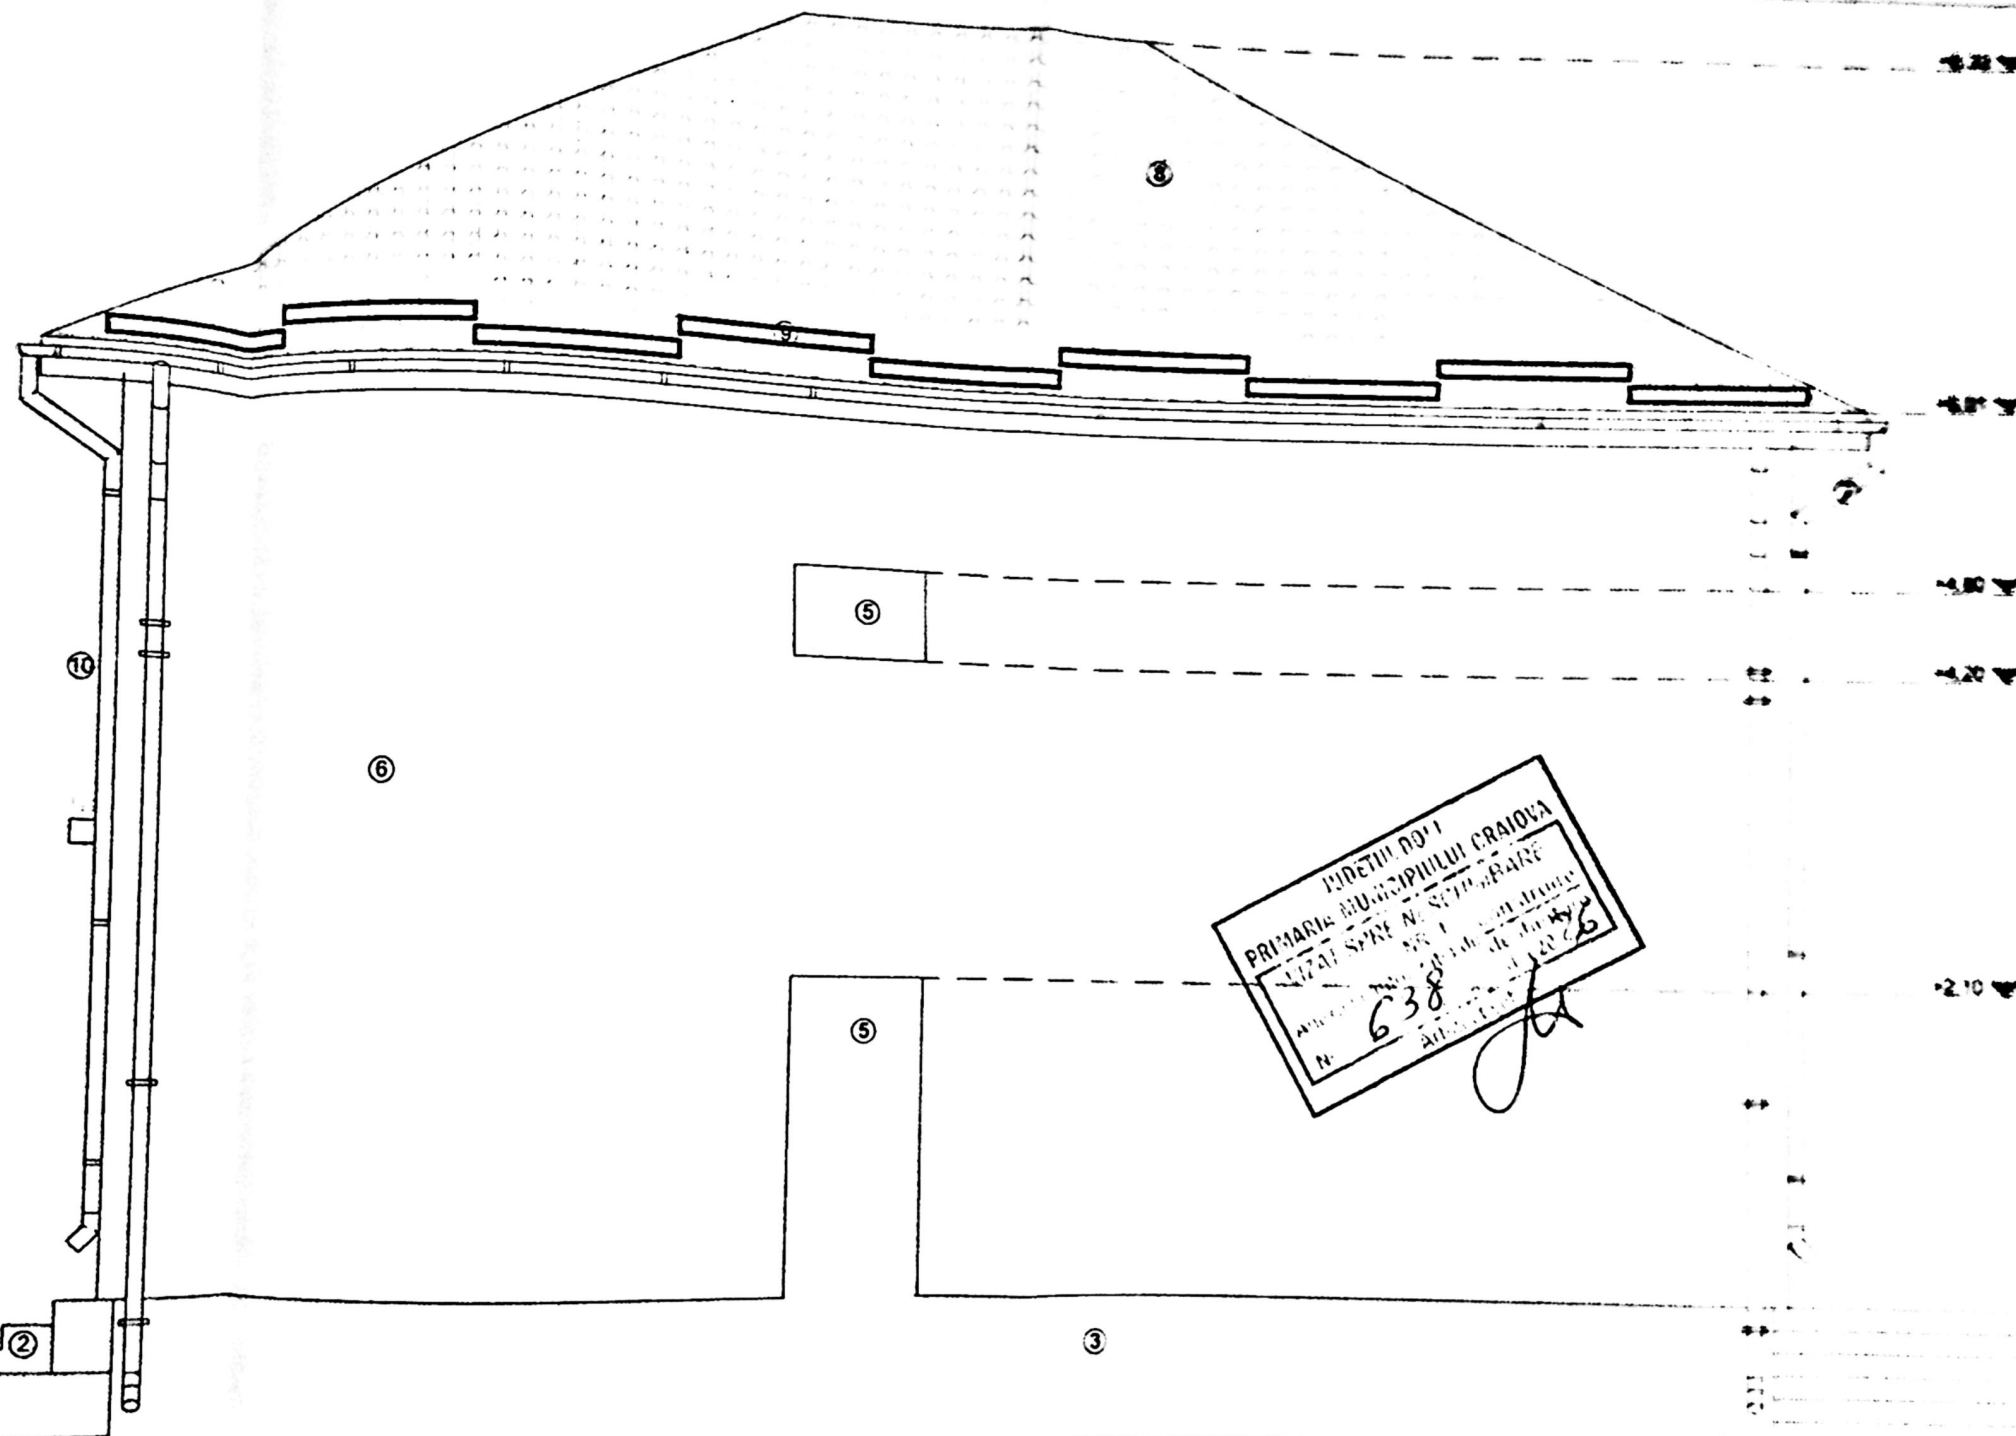

PROIECT DE
PRIMĂRIE MUNICIPIUL CRAIOVA
LIT. 1 SPRE M. S. P. 100/2025
N. 638
AUT. 100/2025



- Legenda:**
- 1 Trotuar perimetral
 - 2 Scări acces
 - 3 Socku culoare pn
 - 4 Usa PVC pn
 - 5 Fereastră PVC pn
 - 6 Tencuială decorativă alba
 - 7 Sistem pluvial
 - 8 Invelitoare tablă ep țigle pn
 - 9 Paraz apasă
 - 10 Balustrada

Proiect

11/0/2025


Faza

D.T.A.C.

Persoană

A09 103

13/11/2025

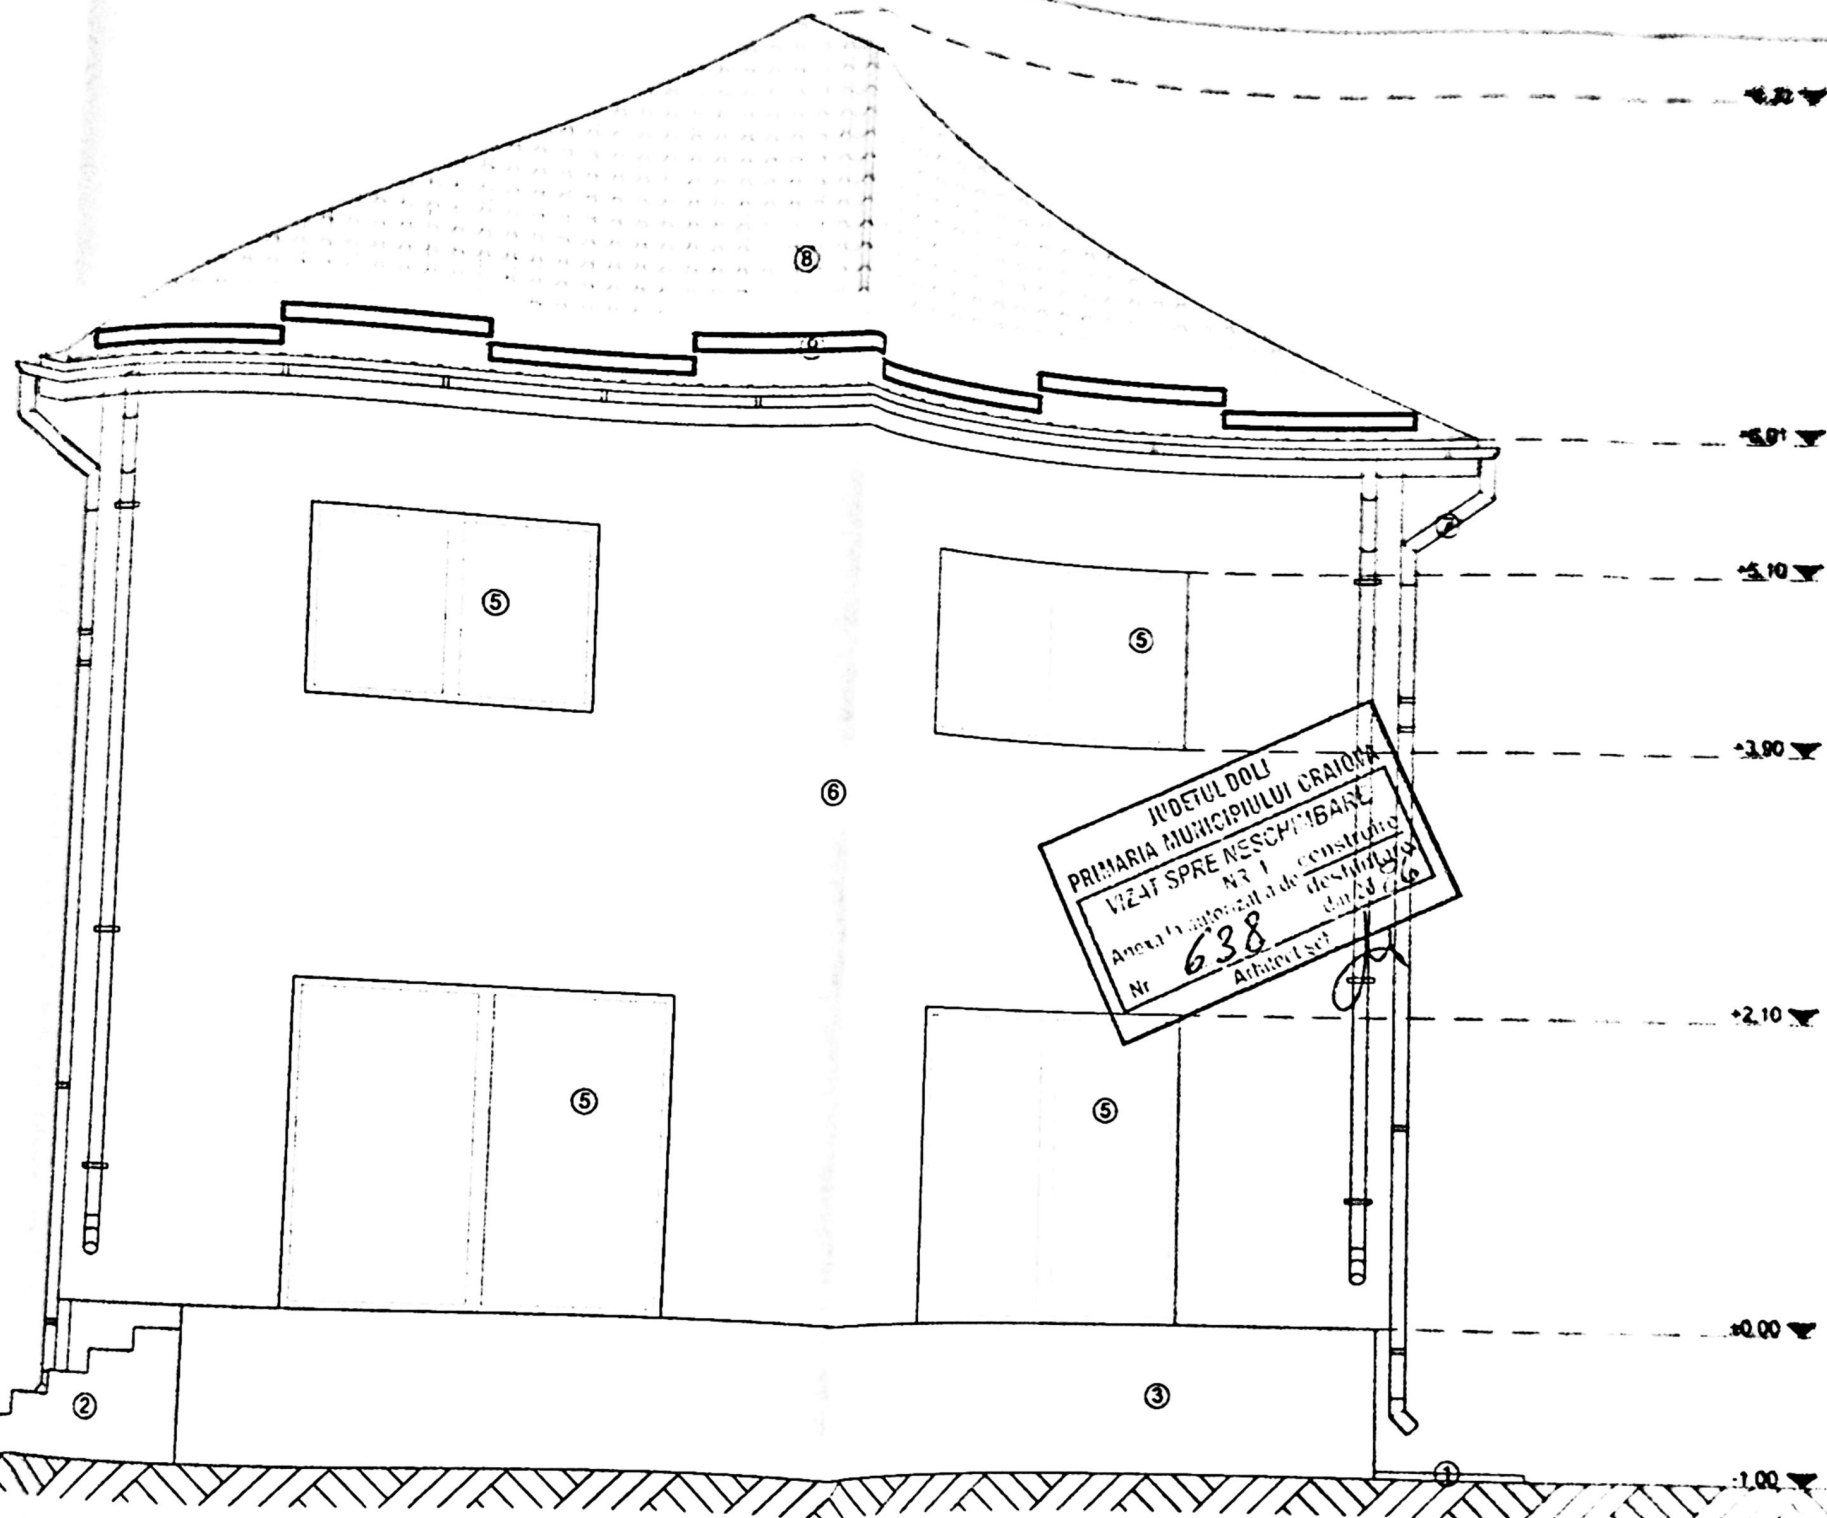

- Legenda:**
- ① Trotuar perimetral
 - ② Scan acces
 - ③ Sodu culoare gri
 - ④ Usa PVC gri
 - ⑤ Fereastră PVC gri
 - ⑥ Tencuiala decorativa alba
 - ⑦ Sistem pluvial
 - ⑧ Invelitoare tabla tip tigla gri
 - ⑨ Parazapada
 - ⑩ Balustrada




Clasa de importanță
Categorie de importanță echiv.

10/2025

DTAC

A10 104

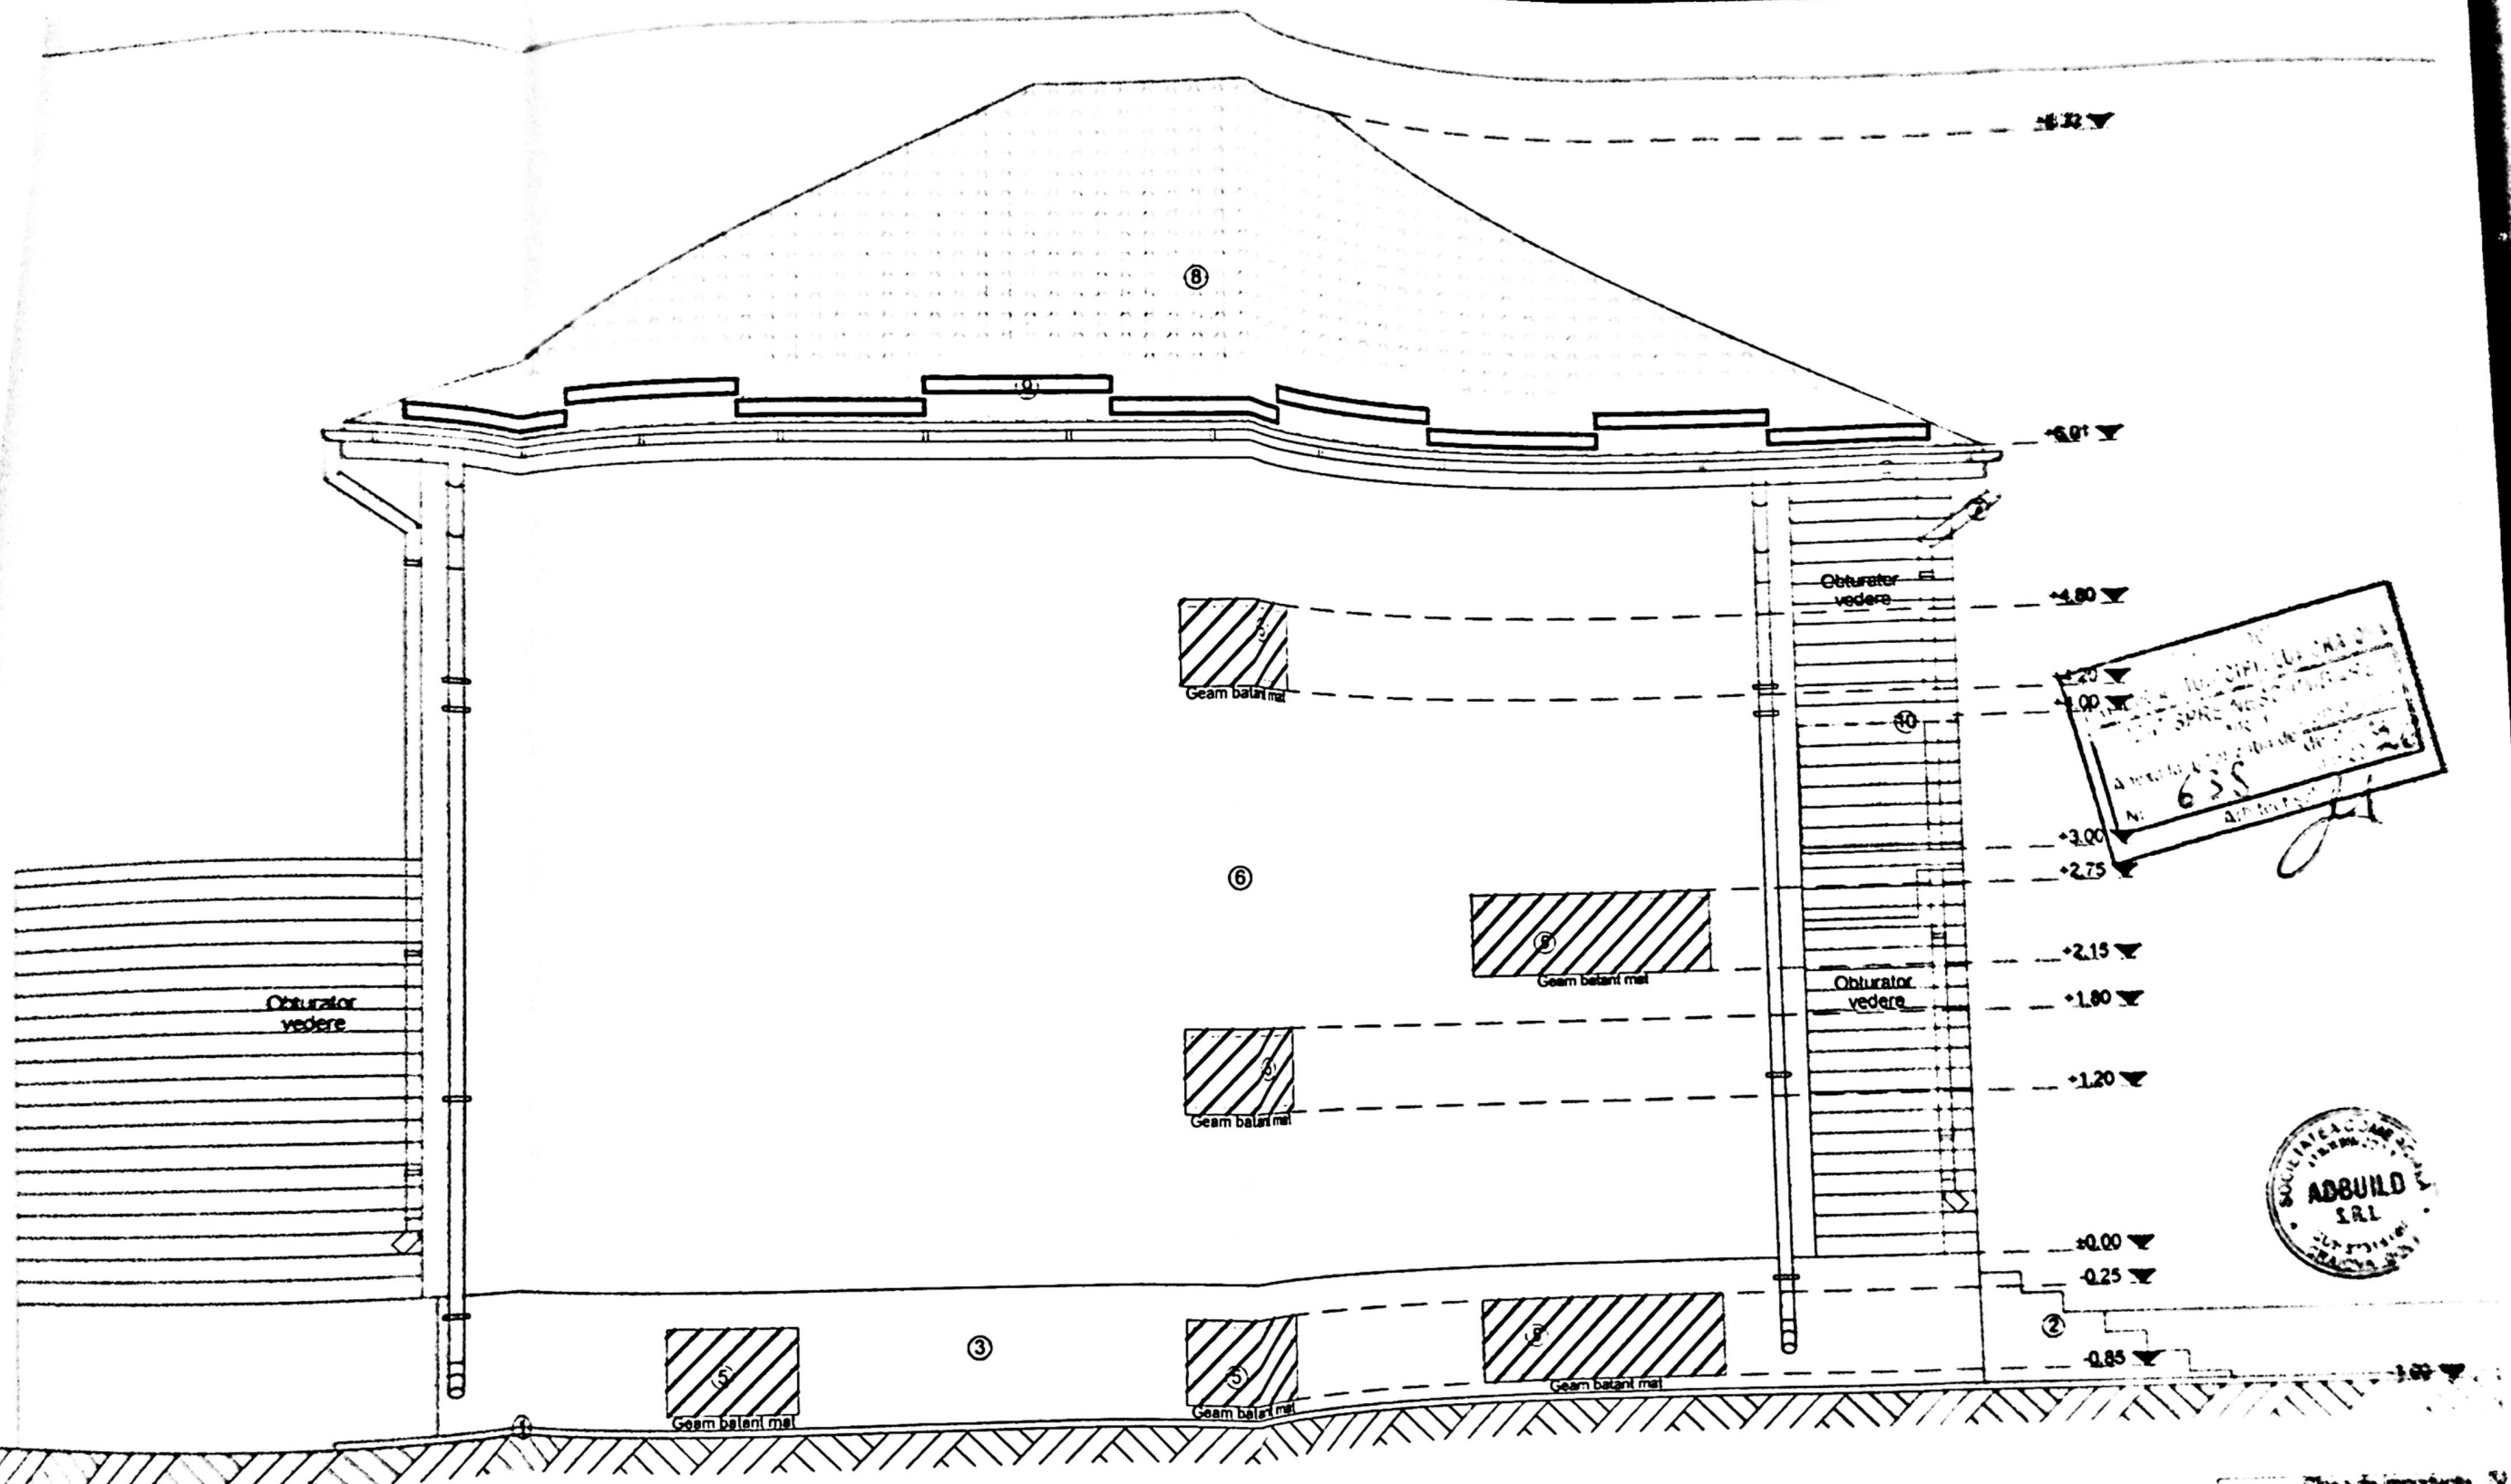

- Legenda:**
- 1 Trotuar perimetral
 - 2 Scan acces
 - 3 Sotiu culoare gri
 - 4 Usa PVC gri
 - 5 Fereastră PVC gri
 - 6 Tenacua decorativa alb
 - 7 Sistem pluvial
 - 8 Involtoare tabla tip tigla
 - 9 Paraz apada
 - 10 Balustrada

Clasa de importanță: IV
 Categoria: D - importante reduse

Proiectat de



11/0/2025

Verificat de

DTAC

Proiectat de

A11 105

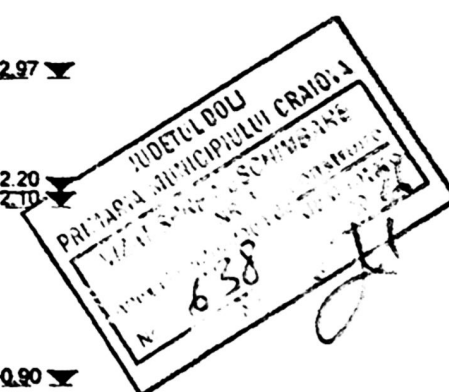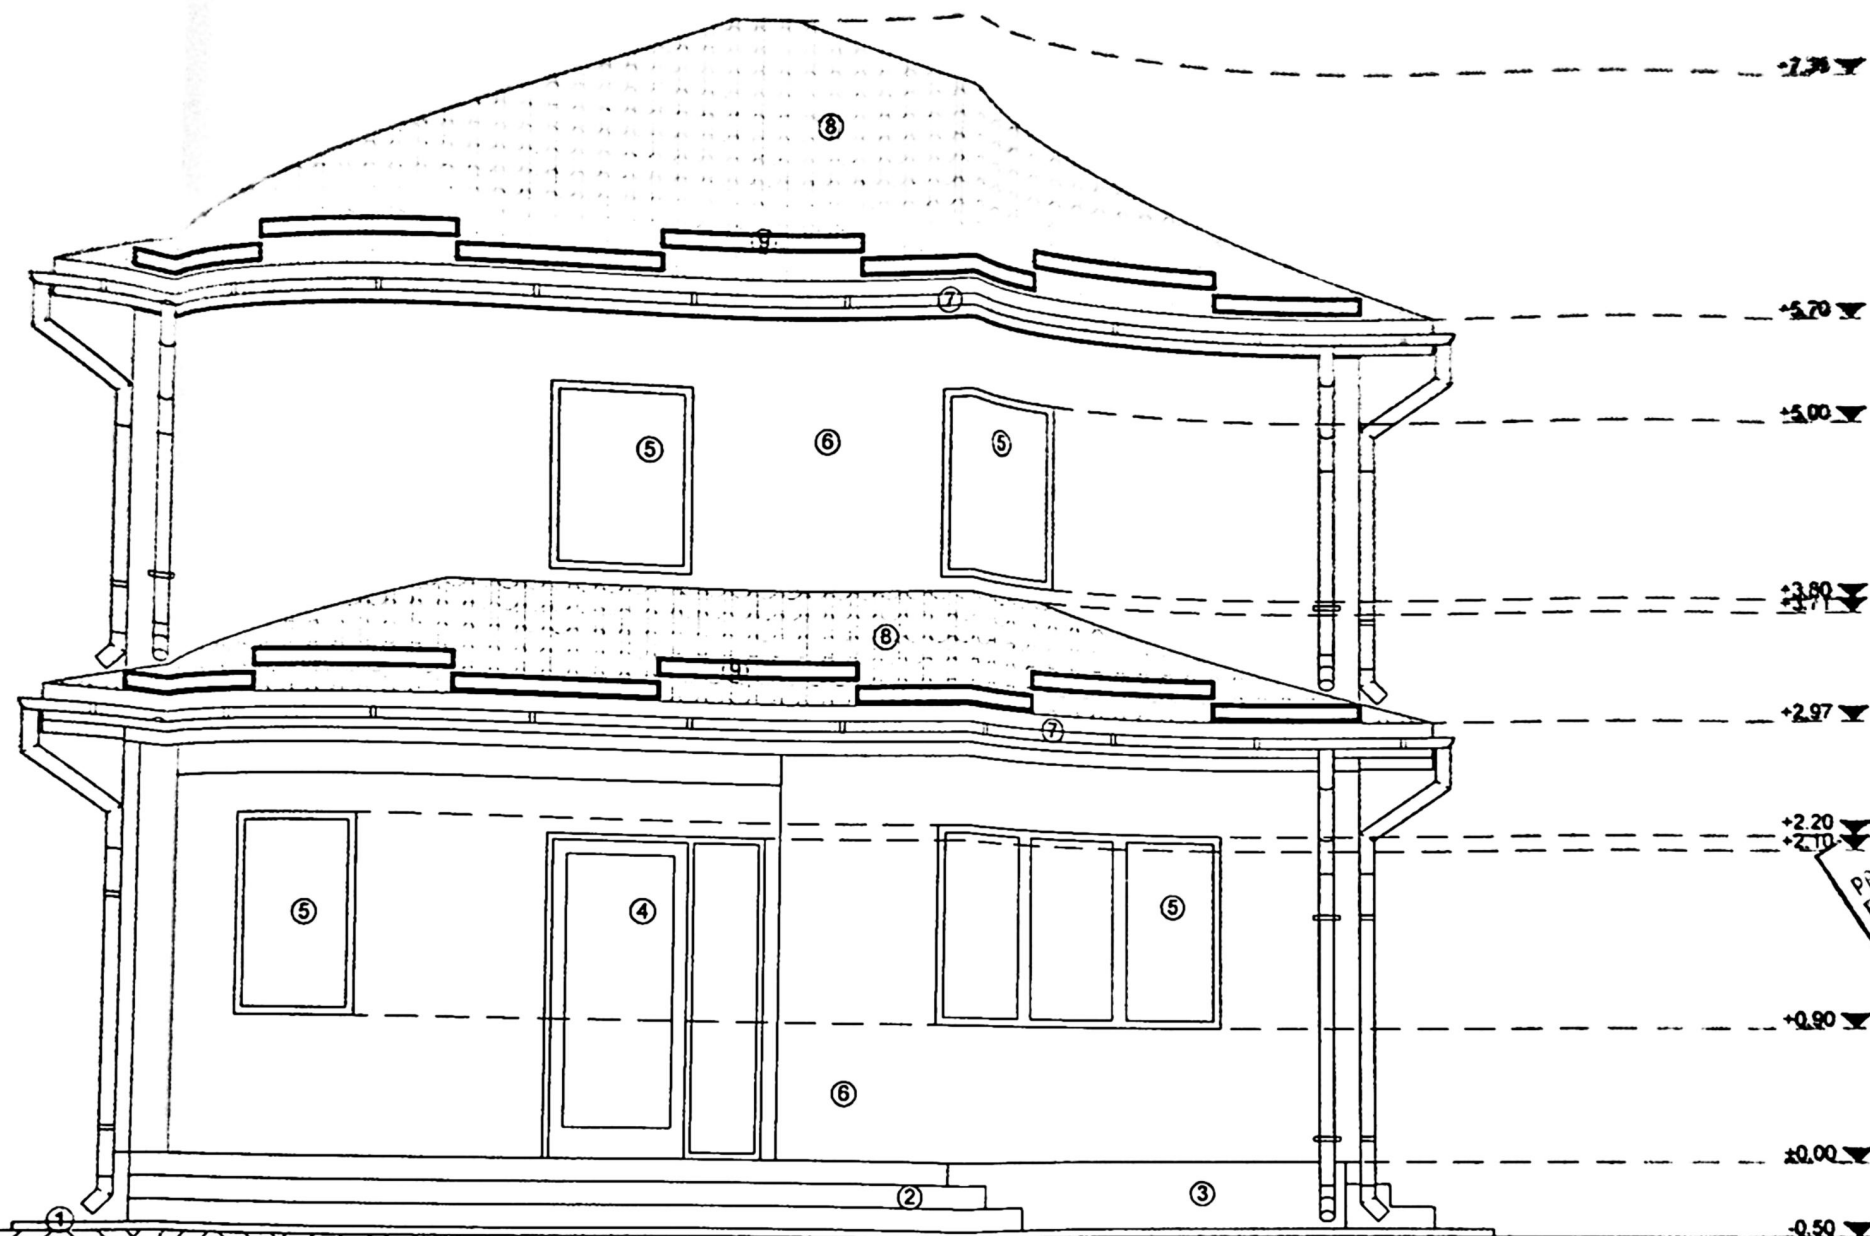

Clasa de importanță: IV
Categorie D - importanță redusă

- Legenda:**
- ① Trotuar perimetral
 - ② Scări acces
 - ③ Soclu culoare gri
 - ④ Usa PVC gri - culoare alb
 - ⑤ Fereastră PVC - culoare alb
 - ⑥ Tencuială decorativă crem
 - ⑦ Sistem pluvial
 - ⑧ Invelitoare tablă tip țigla maro
 - ⑨ Parazapada


0/2025

T.A.C.

100 m

A18

10/2025

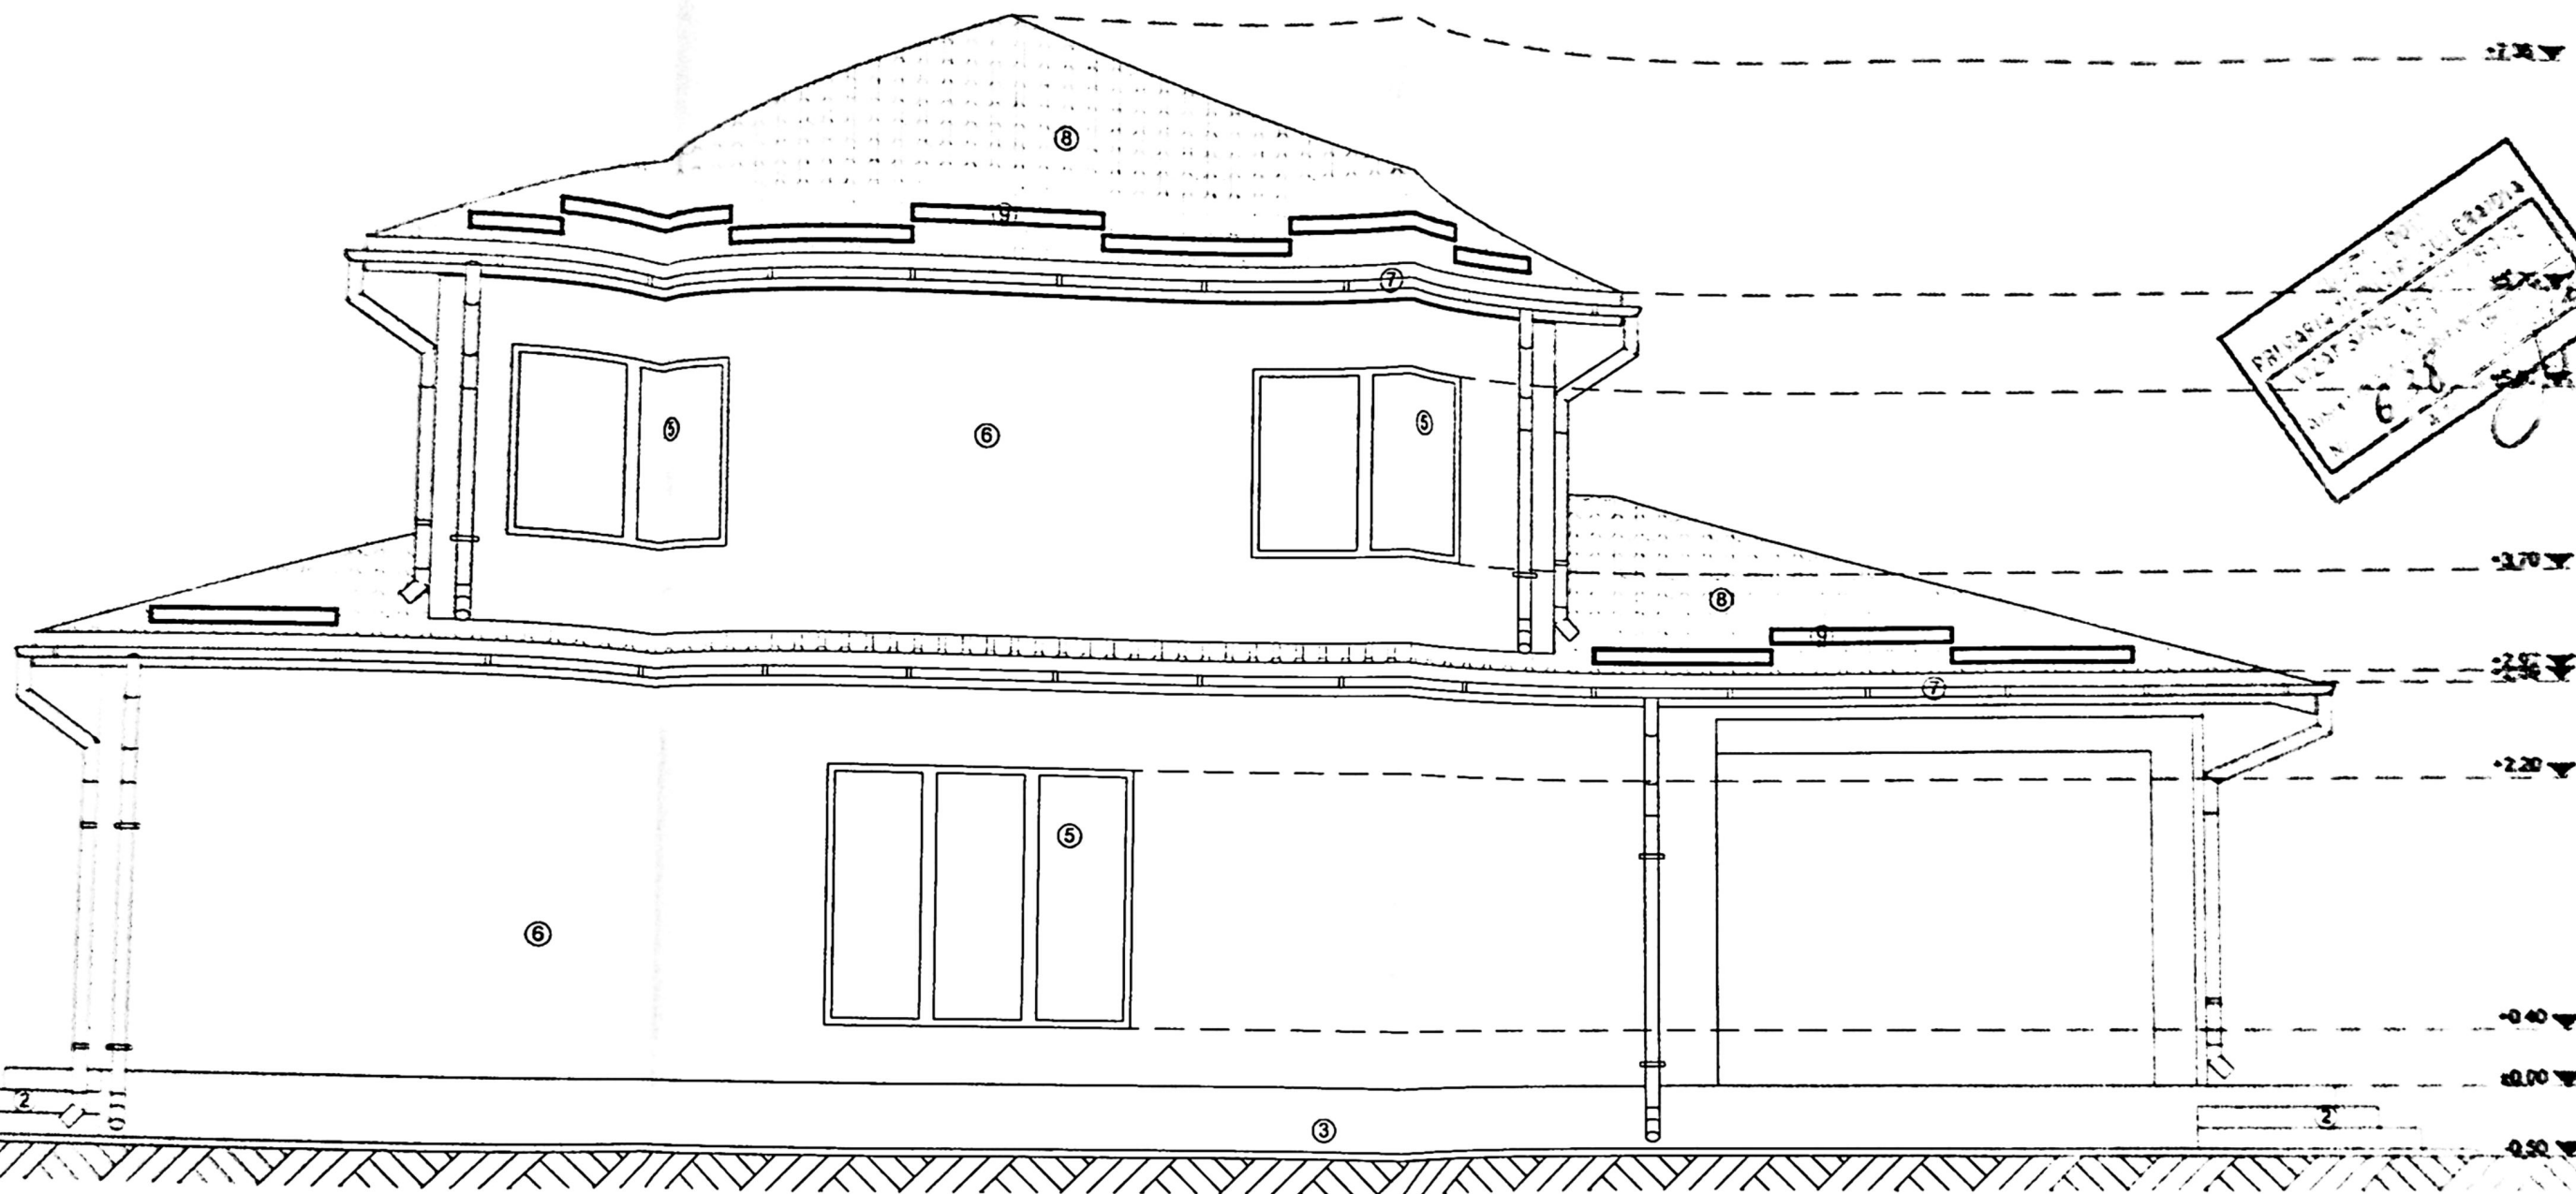

Clasa de importanță: IV
Categorie: D - importanță redusă

- Legenda:**
- ① Trotuar perimetral
 - ② Scari acces
 - ③ Soclu culoare gri
 - ④ Usa PVC gri - culoare alb
 - ⑤ Fereastră PVC - culoare alb
 - ⑥ Tencuială decorativă crem
 - ⑦ Sistem pluvial
 - ⑧ Înveliș tablă tip țigla mare
 - ⑨ Parazapada


10/2025

D.T.A.C.

A19

113

101

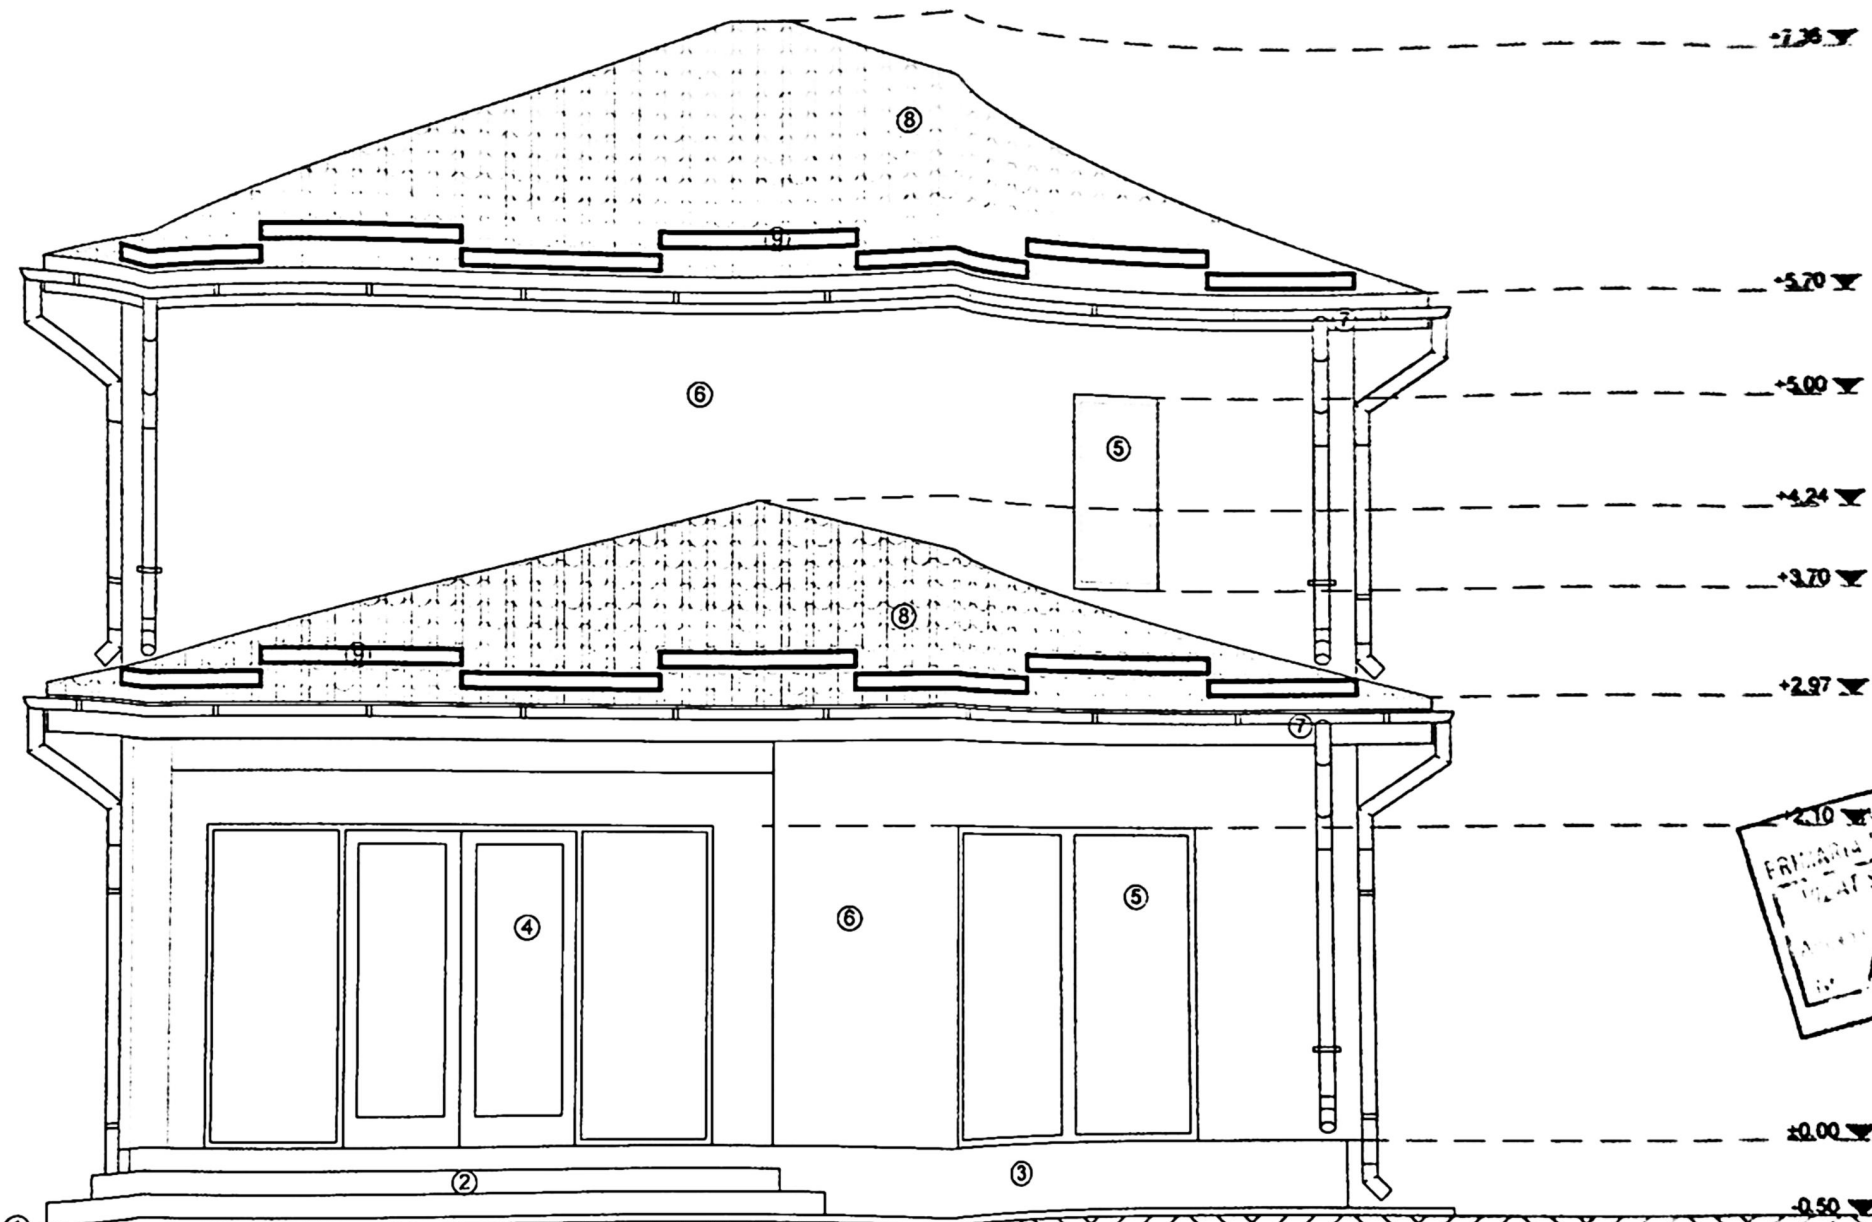


Clasa de importanta IV
Categorie D - importanta redusa

- Legenda:**
- ① Trotuar perimetral
 - ② Scari acces
 - ③ Soclu culoare gri
 - ④ Usa PVC gri - culoare alb
 - ⑤ Fereastră PVC - culoare alb
 - ⑥ Tencuiala decorativa crem
 - ⑦ Sistem pluvial
 - ⑧ Invelitoare tabla tip tigla maro
 - ⑨ Parazapada

VERIFICA
EXPE
Proiectat
general:
Sf. Foc
ne ore
Email:
Proiect
speci
Spec
Sel p
Proi
Des

Fol.

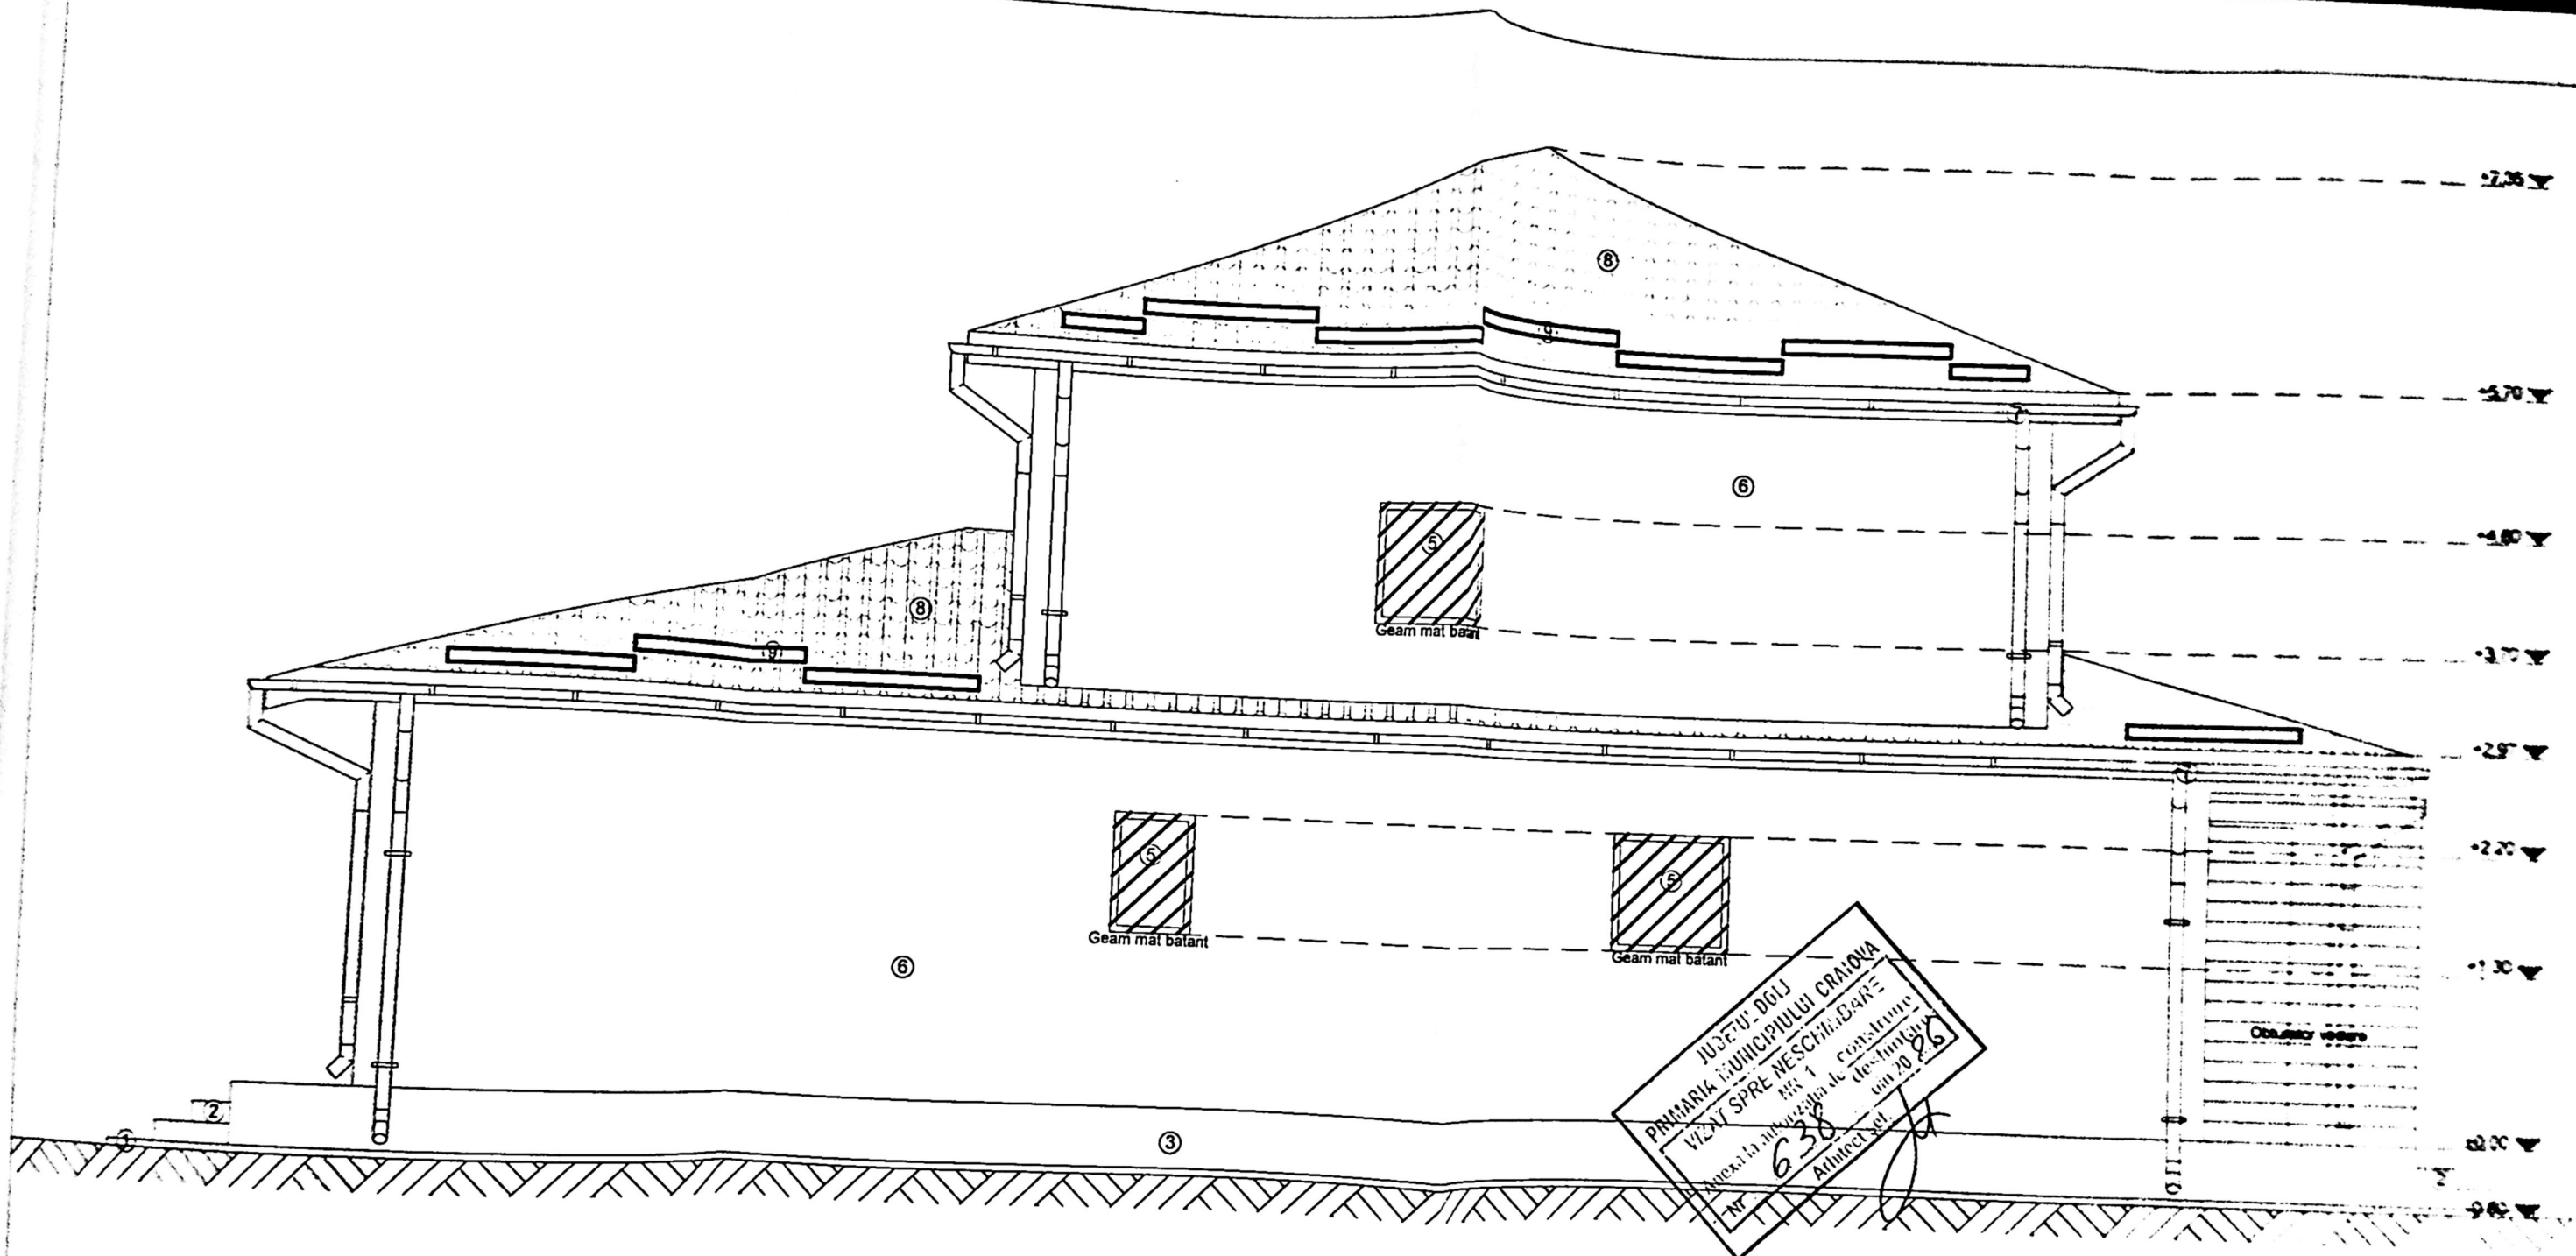

- Legenda:
- 1) Trotuar perimetral
 - 2) Scări acces
 - 3) Soclu culoare gri
 - 4) Uscă PVC gri - culoare
 - 5) Fereastră PVC - culoare
 - 6) Tencuială decorativă or
 - 7) Sistem
 - 8) Înveliș tip țigă
 - 9) Parazapada



Clasa de importanță IV
Categorie D - importanță redusă

Proiect nr	110/2025
Faza	D.T.A.C.
Planșă nr.	