

Scara 1:500

UAT CRAIOVA

 Contur proprietate
 Imprejurire propusa
 L = 57,38 m
 Construcție propusă
 Alei auto / pietonale
 S = 152 mp
 Spații verzi
 S = 90 mp
 Acces auto / pietonal
 Parcare auto - 2 locuri

S teren = 400,00 mp
Sc = 0,00 mp
Sd = 0,00 mp
P.O.T. = 0,0 %
C.U.T. = 0,0

S teren = 400,00 mp
Sc = 157,45 mp
Sd = 157,45 mp
P.O.T. = 39,36 %
C.U.T. = 0,39

Anexa la autorizația de construire
Nr. 399 din 20.02.2017

Imobil inregistrat in planul cadastral fara localizare
certa datorita lipsei planului parcelar.

A. Date referitoare la teren


Nr. Parcela	Categoria de folosinta	Suprafata masurata (mp)	Valoarea de impozitare (lei)	Mentiiuni
21/2	A	400		Teren extravilan neimprejmuir
Total		400		

B. Date referitoare la constructii

Cod construcție	S construita la sol (mp)	Valoarea impozabila(lei)	Mentiuни

4/321/293
Official de Consilier si Publicitate Ambulanta Don
LOISE GHEORGHE
CONSILIER

SOCIETATEA COMERCIALA
CIN 99/2017
ADRIILLO
SRL

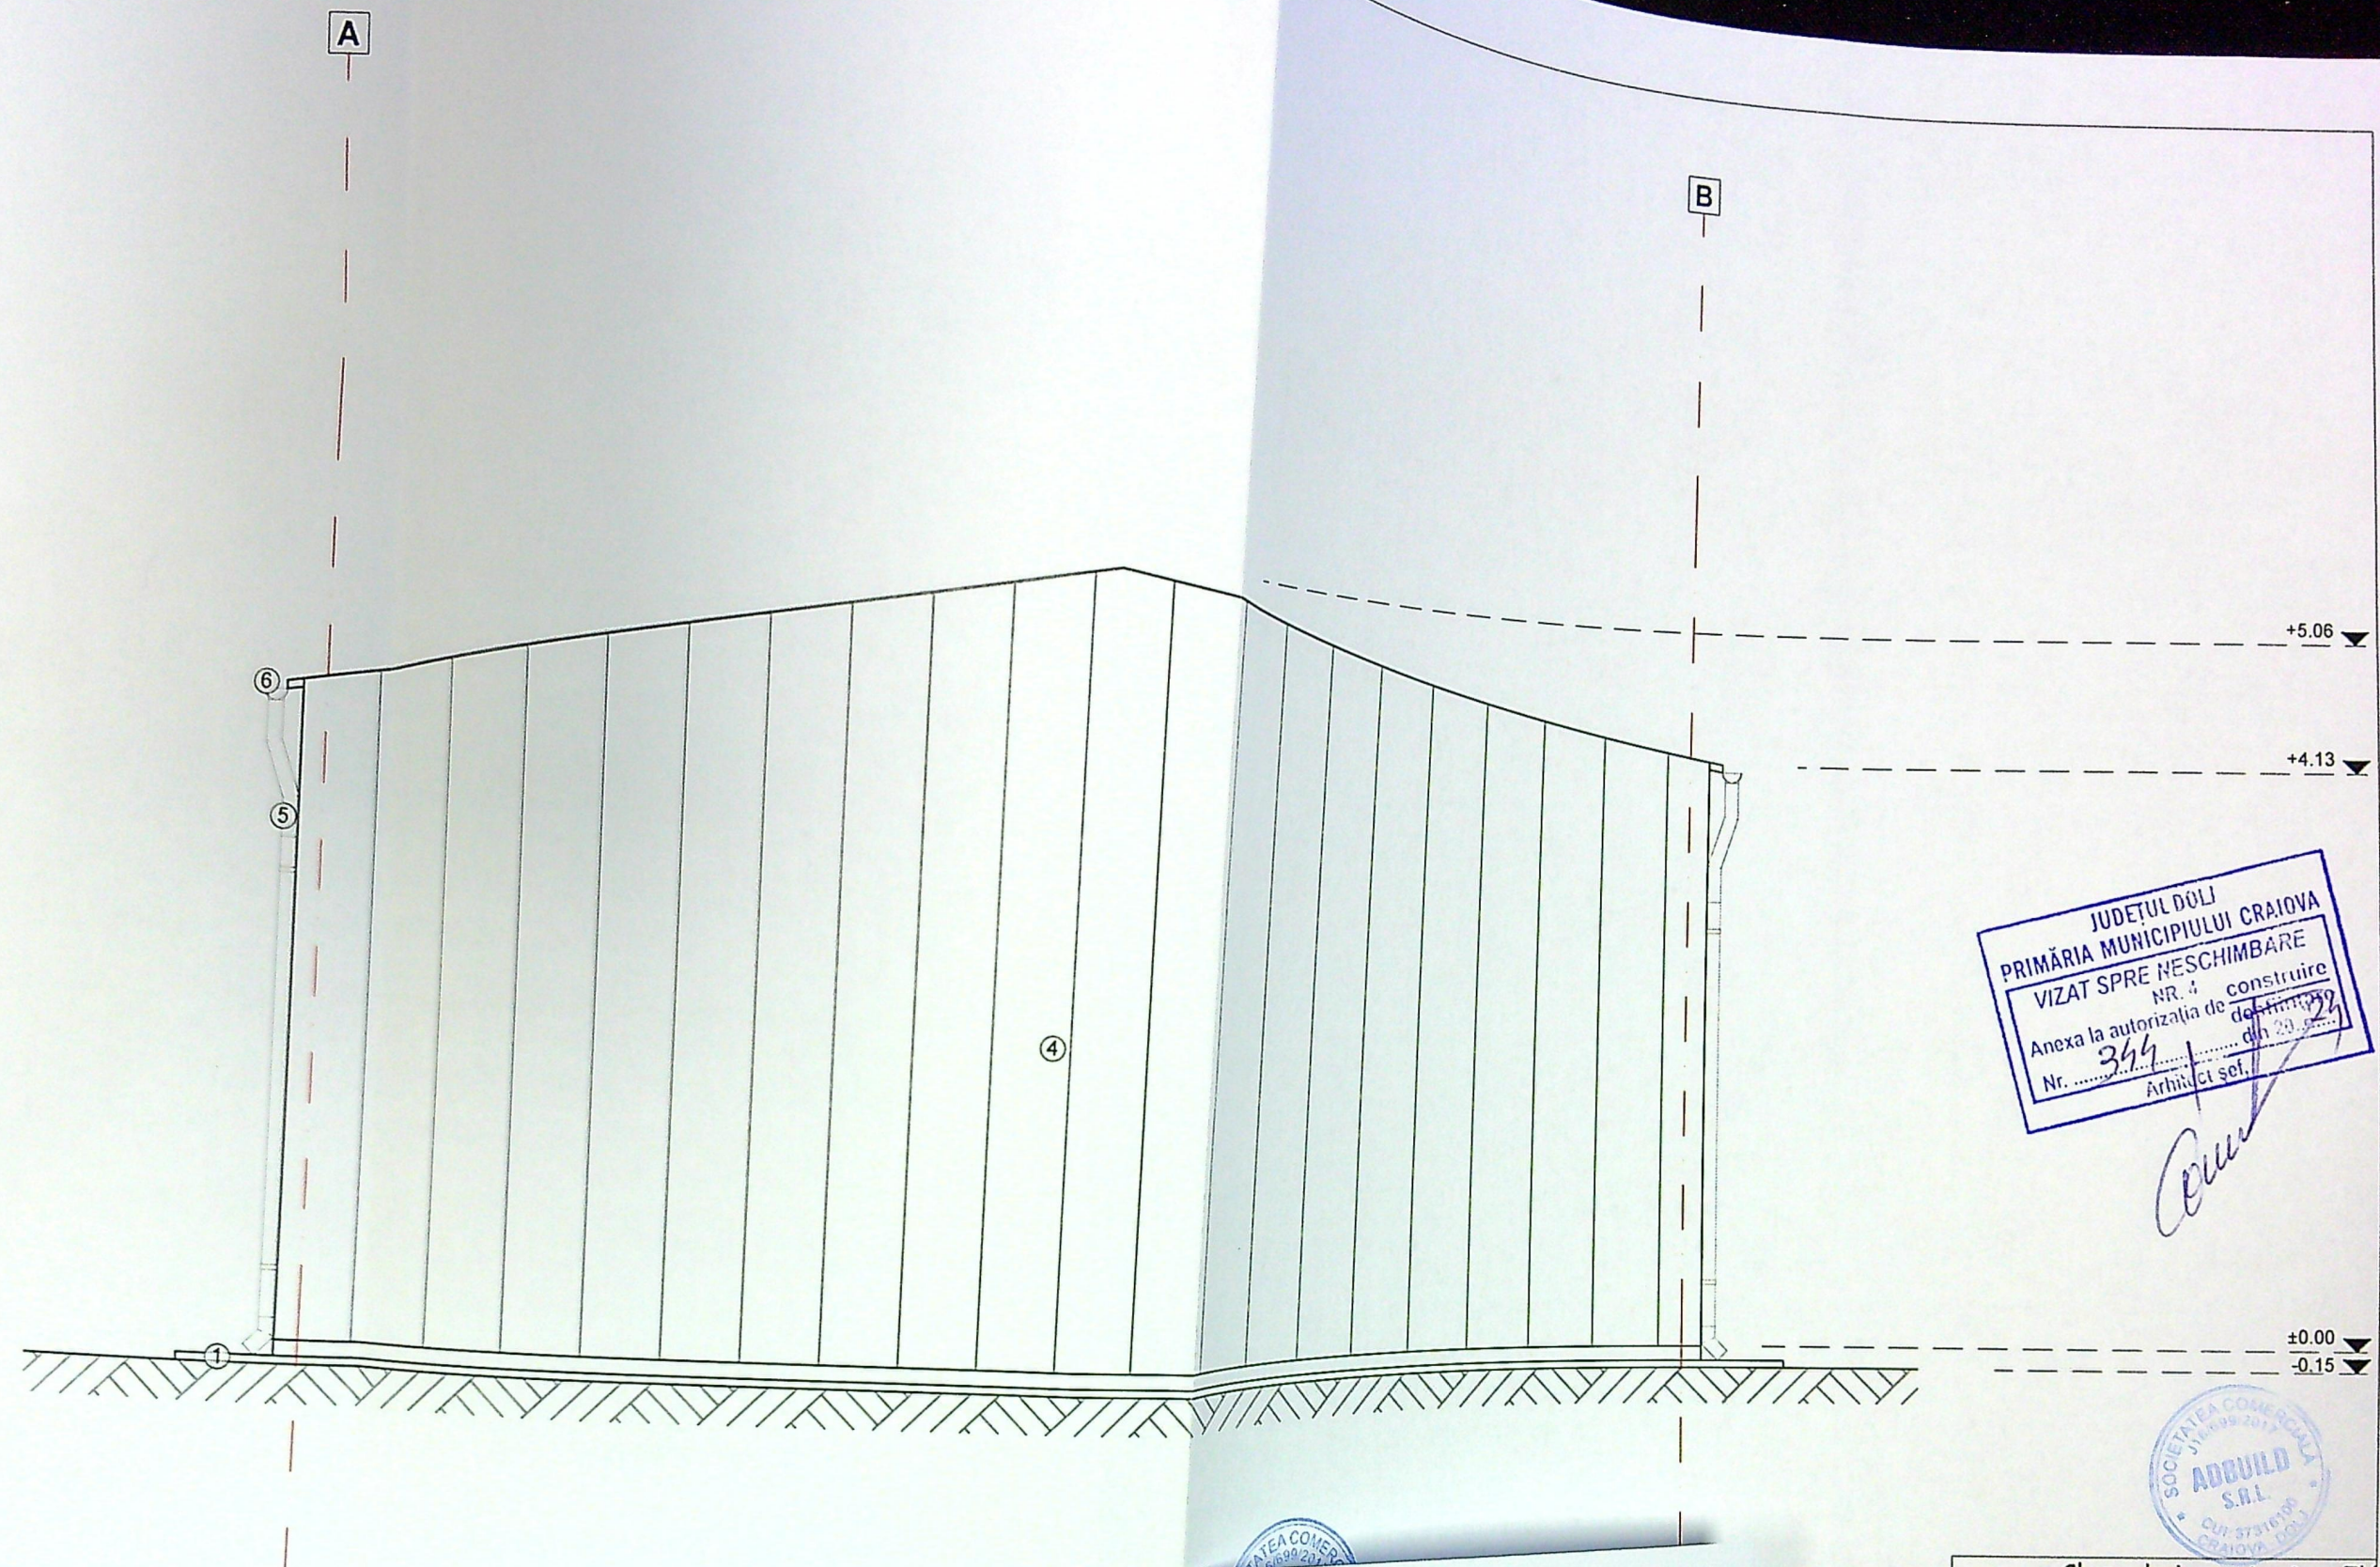

JUDEȚUL DOLJ
 PRIMĂRIA MUNICIPIULUI CRAIOVA
 VIZAT SPRE NESCHIMBARE
 NR. 4
 Anexa la autorizația de construire
 Nr. 344 din 29.09.2023
 Arhitect șef.

SOCIETATEA COMERCIALA
 ADQUILD
 S.R.L.
 CUI: 37316196
 CRAIOVA, DOLJ

Clasa de importanta - IV
 Categoria D - importanta redusa

REFERAT / EXPERTIZA NR. / DATA	
Proiect nr.:	85/2023
Faza:	D.T.A.C.
Plansa nr.:	A07

MUNTEANU ALEK GEORGE
 Construire anexa exploatare agricola
 pozitare unelte si utilaje mici agricole -
 inter cu durata de amplasare 10 ani si
 imprejmuire partiala teren
 T75 P21, Mun. Craiova, jud. Dolj - nr. cad. 215430
 Ista.

FATADA SUD-EST

5

4

3

2

1

Limita proprietate

Limita proprietate



+5.06

+4.13

+3.70

+3.00

±0.00

-0.15



Clasa de importanta - IV
Categoria D - importanta redusa

REFERAT / EXPERTIZA NR. / DATA

EANU ALEK GEORGE

Proiect nr.:

85/2023

anexa exploatare agricola
unelte si utilaje mici agricole -
urata de amplasare 10 ani si
ejmuire partiala teren
n. Craiova, jud. Dolj - nr. cad. 215430

Faza:

D.T.A.C.

Plansa nr.:

A08

ATADA SUD-VEST

A3 [297x420]



JUDEȚUL DOLJ
PRIMĂRIA MUNICIPIULUI CRAIOVA
VIZAT SPRE NESCHIMBARE
NR. 4
Anexa la autorizația de construire
Nr. 346 din 20.08.2023
Arhitect scf. *[Signature]*

SOCIETATEA COMERCIALA
ADBUILD
S.R.L.
CUI: 31316100
CRAIOVA

Clasa de importanta - IV
Categoria D - importanta redusa

REFERAT / EXPERTIZA NR. / DATA	
NTEANU ALEK GEORGE	Proiect nr.: 85/2023
ruire anexa exploatare agricola are unelte si utilaje mici agricole - cu durata de amplasare 10 ani si imprejmuire partiala teren 21, Mun. Craiova, jud. Dolj - nr. cad. 215430	Faza: D.T.A.C.
FATADA NORD-VEST	Plansa nr.: A09

A3 [297x420]