


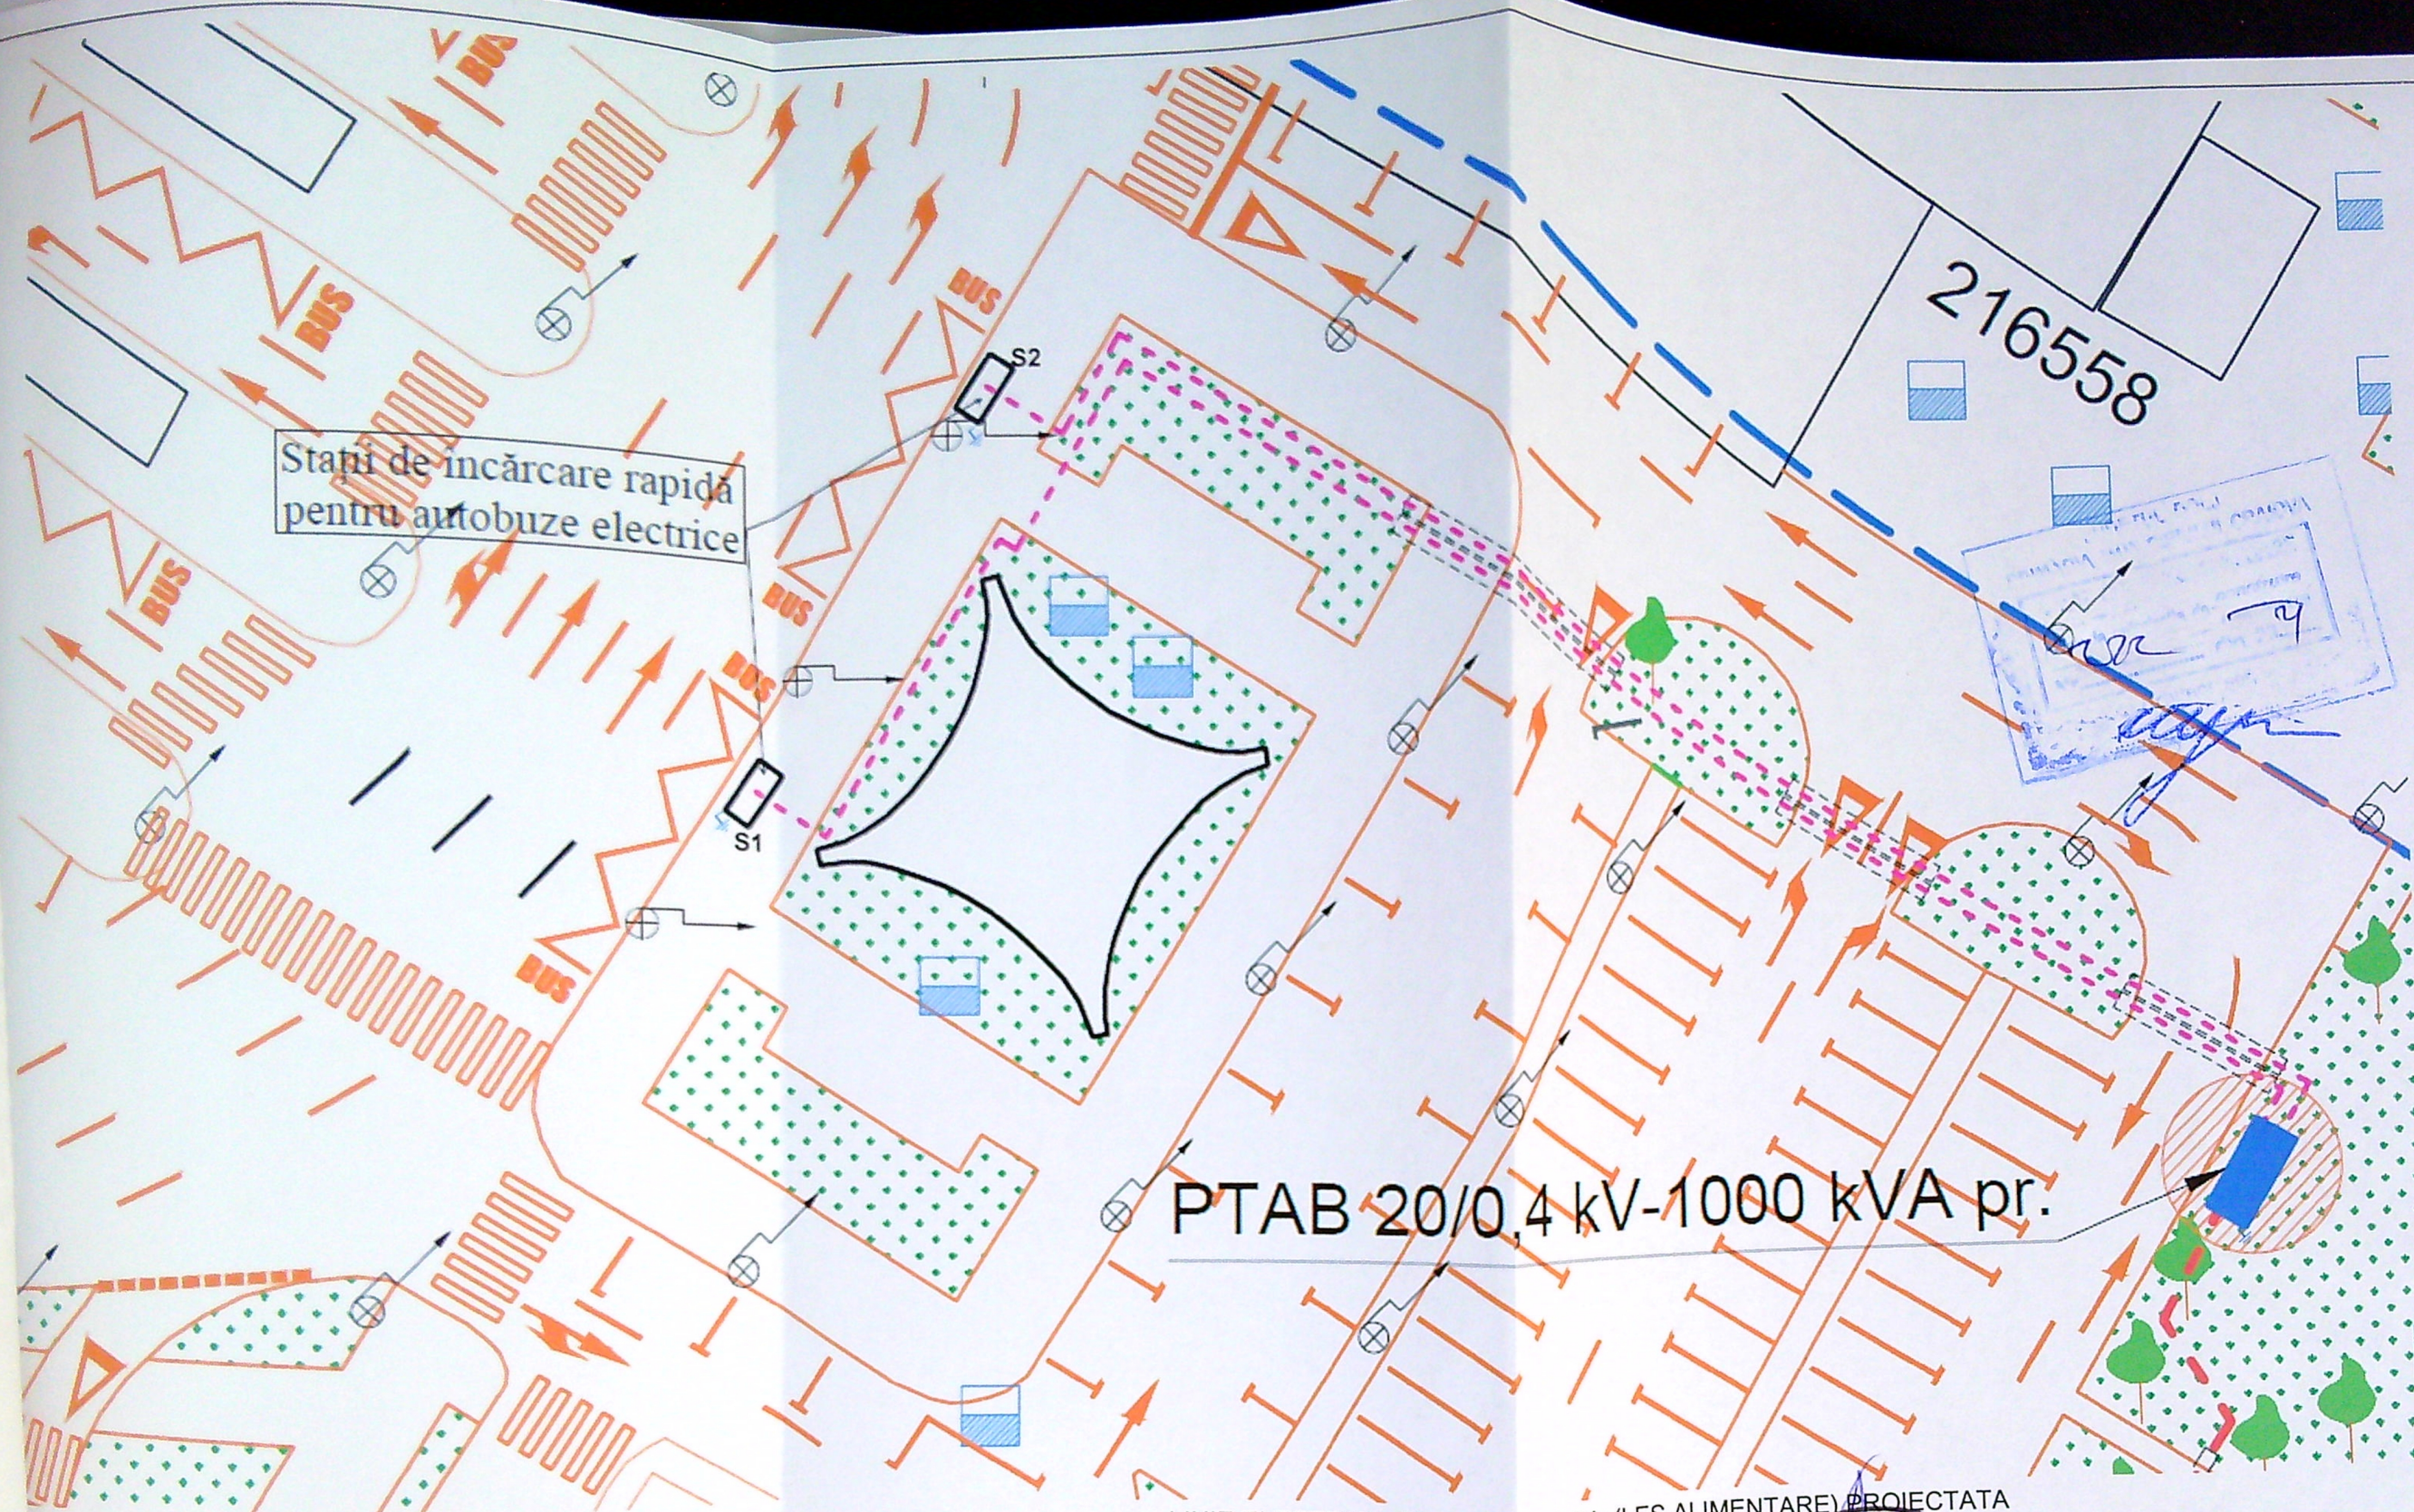


PTAB 20/0,4 kV-1000 kVA pr.

LINIE ELECTRICA SUBTERANA 0.4kV (LES ALIMENTARE) PROIECTATA

PTAB 1000 kVA- post transformare 1000kVA propus cf. studiu de solutie

DE SANT PE TEREN LIBER

PROFIL DE SANT LA SUBTRAVERSARE PLATFORMA SAU ALEE
BETONATA

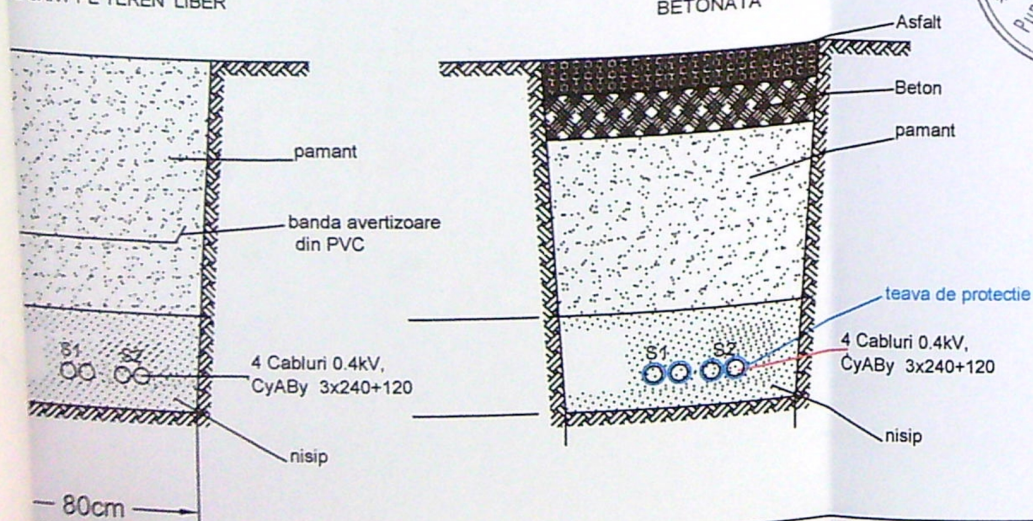

VERIFICATOR/
EXPERT

NUME

SEMNATURA

CERINTA

REFERAT / EXPERTIZA NR. / DATA

Proiectant general

s.c. D&I CONSTRUCT S.R.L.

Craiova, str. Vasile Conta, nr. 6 Tel: 0741.194.446
RO 17643850 J16/1176/2005 Email: proiectare@dolconstruct.ro

Proiectant de specialitate:

PRO CONCEPT S.R.L.

Craiova, str. Cosuna, nr. 11 Tel: 0770.935.374
RO 17257816 J16/377/2005 Aut.:11477/2015

Sef proiect

Arh. Sburlan Liviu

Proiectat

ing. N. Miertescu

Desenat

ing. N. Miertescu

scara:

*

Denumire proiect:

Amplasare statii de incarcare rapida pentru autobuze electrice

Piata Constantin Brancusi, Craiova, jud Dolj

Titlu plansa:

Plan de situatie alimentare cu energie electrica

Pr. nr.

103/2020

FAZA
DTAC+PTh

Pl. nr.

E01