


PLAN DE AMPLASAMENT SI DELIMITARE A IMOBILULUI

Nr. cadastral	Suprafata masurata	Adresa Imobilului
227597	262	Mun. Craiova, Str. Nicolae Iorga, Nr. 7C, Jud. Dolj (fosta: str. Budumului, nr. 35)
Cartea Funciara nr.	UAT	CRAIOVA

Anexa Nr. 1.36 la regulamentul

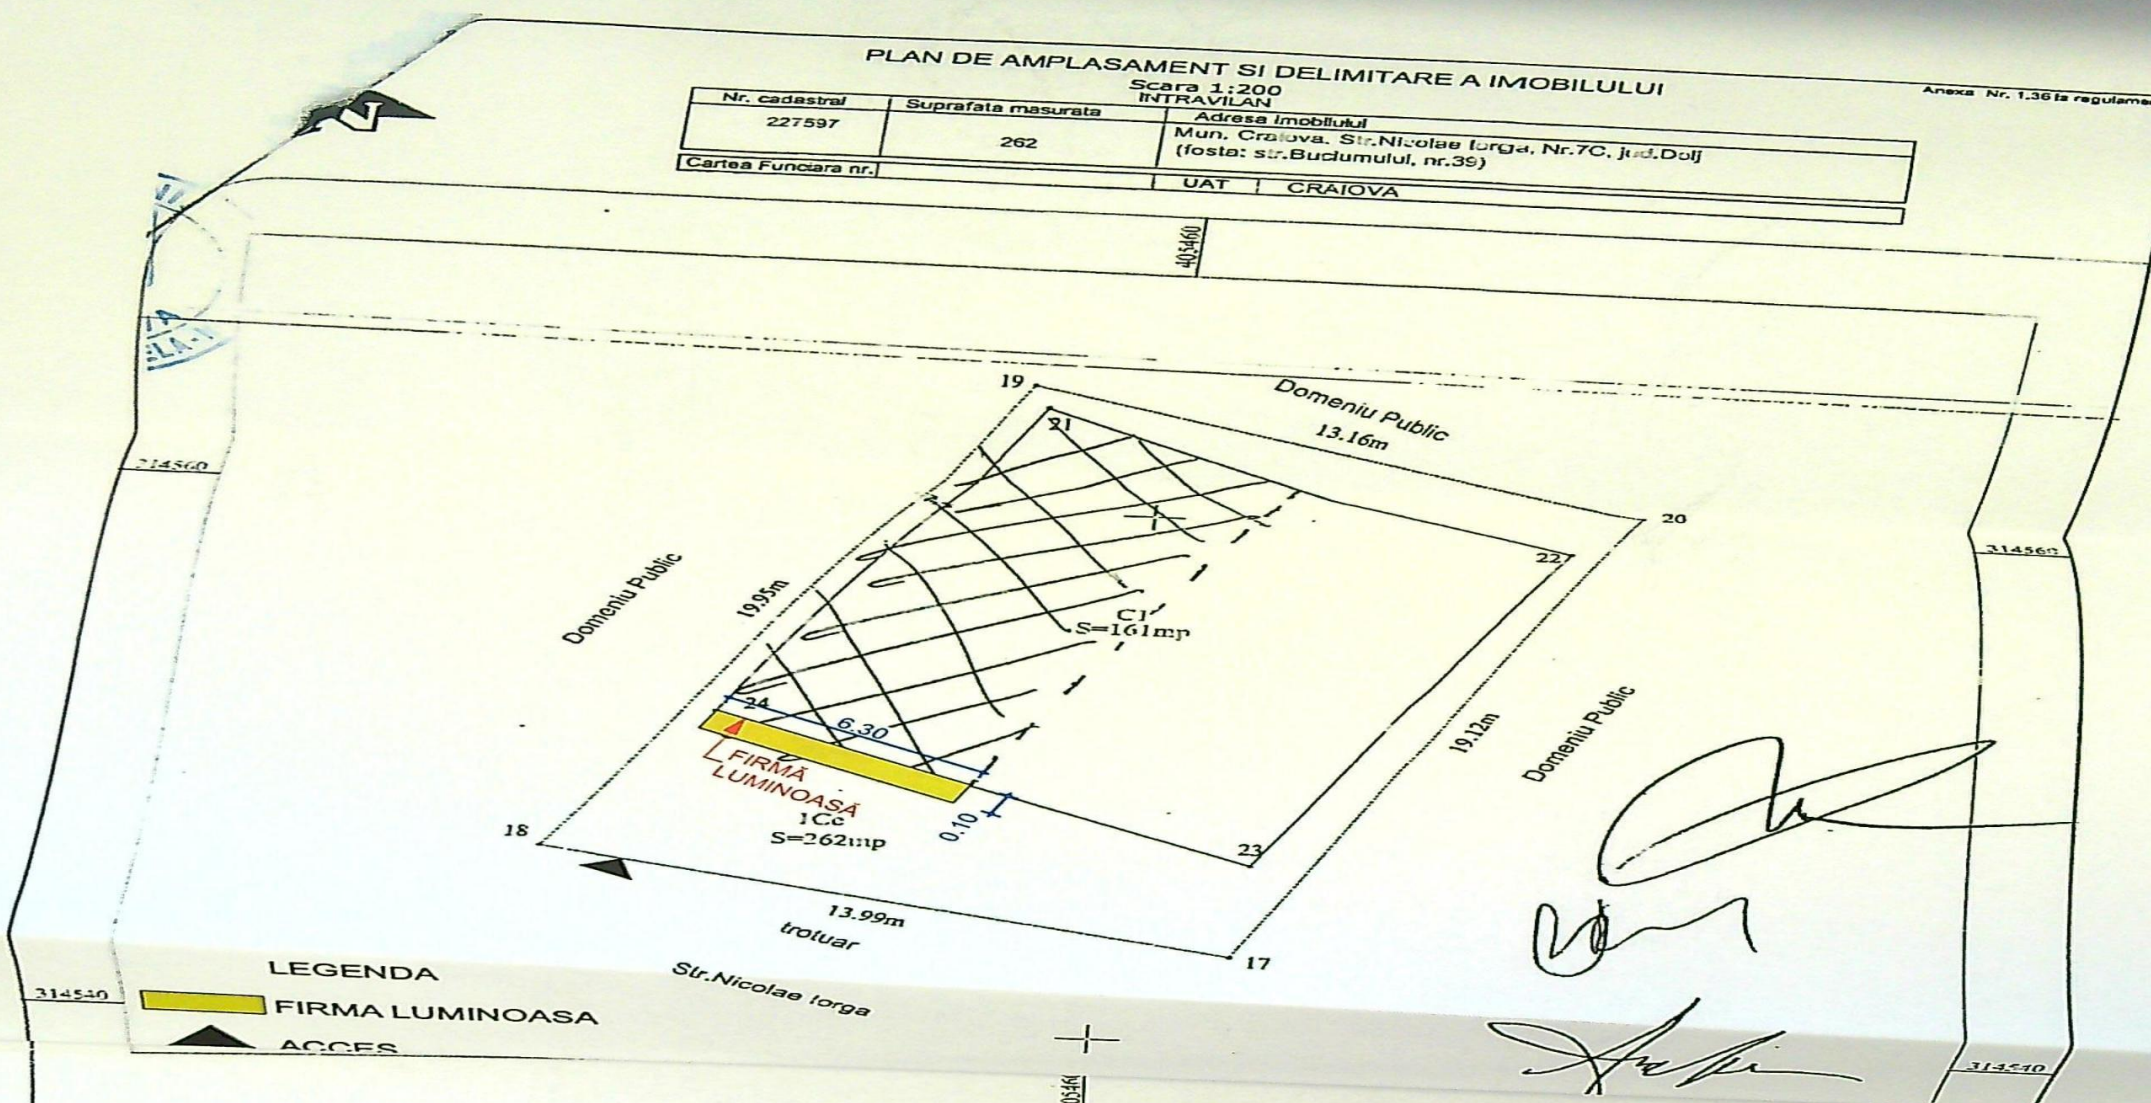

LEGENDA

- FIRMA LUMINOASA
- ACCES

A. Date referitoare la teren

Nr. parcela	Categoria de folosinta	Suprafata [mp]	Mentiiuni
1	CC	262	Teren intravilan neimprejmuit
Total		262	

Suprafata totala masurata a Imobilului = 262 mp

Executant: ANOIU IULIAN
P.F.A. seria RO-DJ-F, nr. 0227 categoria B
Confirm executarea masuratorilor la teren, corectitudinea intocmirii documentatiei cadastrale si corespundenta acestor date cu datele din teren.
Iulian Anoiu
Date: 2021.01.08
11:13:38 +02'00'

B. Date referitoare la constructii

Cod	Destinatia	Suprafata construita la sol [mp]	Mentiiuni
C1	CL	161	Spatii comerciale - Constructii provizorii
			Parter inalt cu supanta Sc=161mp, Sconstruita desfasurata=219 mp
Total		161	

Data: IANUARIIE 2021

Inspector: 4565/2021

Confirm Introducerea Imobilului in baza de date Integrata si atribuirea numarului cadastral.

Roxana-Maria Semnat digital
Oroviceanu de Roxana-Maria
Oroviceanu Oroviceanu

Stampila BCPI

ORDINUL ARHITECTILOR
DIN ROMANIA
6482
LIVIU
SBURLAN
Arhitect cu drept de semnatura

JUDEUL DOLJ
PRIMARIA MUNICIPIULUI CRAIOVA
VIZAT SI REVERSI
ARH. 3 constructie
Anexa la suprafata de destinatie
Nr. 703
din 20
Arhitect sef



VERIFICATOR/ EXPERT	NUME:	SEMNTURA:	CERINTA:	REFERAT / EXPERTIZA NR. DATA:
PROIECTANT GENERAL	S.C. AR HOME GRAFIC S.R.L. Rodica Afrim TEL.: 0769 893 858			BENEFICIAR S.C. S&D CONSULTING IMOBILIARE S.R.L. prin SPINU ANTONIE-DANIEL Sediul: Mun. Craiova, str. Nicolae Iorga, nr. 7C, Jud. Dolj TITLU PROIECT
ARHITECTURA:	NUME:	SEMNTURA:	Scara:	AMPLASARE FIRMA LUMINOASA PE FAZADA
SEF PROIECT:	ARH. LIVIU SBURLAN		1:200	Amplasament: Mun. Craiova, str. Nicolae Iorga, nr. 7C, Jud. Dolj
PROIECTAT:	ARH. LIVIU SBURLAN		MAR. 2025	TITLU PLANSĂ PLAN DE SITUATIE
DESENAT:	RODICA AFRIM			Proiect nr. 21/2025 Faza: D.T.A.C. Planşa nr. A01