

+5.80  
+4.15  
+3.70  
+2.80  
+2.10  
+0.90  
+0.00  
-0.45


FATADA EST SCARA 1:50

ORDINUL ARHITECTILOR  
DIN ROMANIA  
2854  
Nicolae  
VOINEA



JUDETUL DOLJ  
PRIMĂRIA MUNICIPIULUI CRAIOVA  
VIZAT SPRE NESCHIMBARE  
NR. 6  
Anexa la autorizația de construire  
Nr. 1011 din 20.01.20  
Arhitect set.

Județul Dolj  
Primăria Comunei Șimnicu de S  
VIZAT SPRE NESCHIMBARE  
Anexă la autorizația de construire  
Nr. 4 din 20.01.20  
Inspector de specialitate,  
Ing. Ștefănescu Cornel

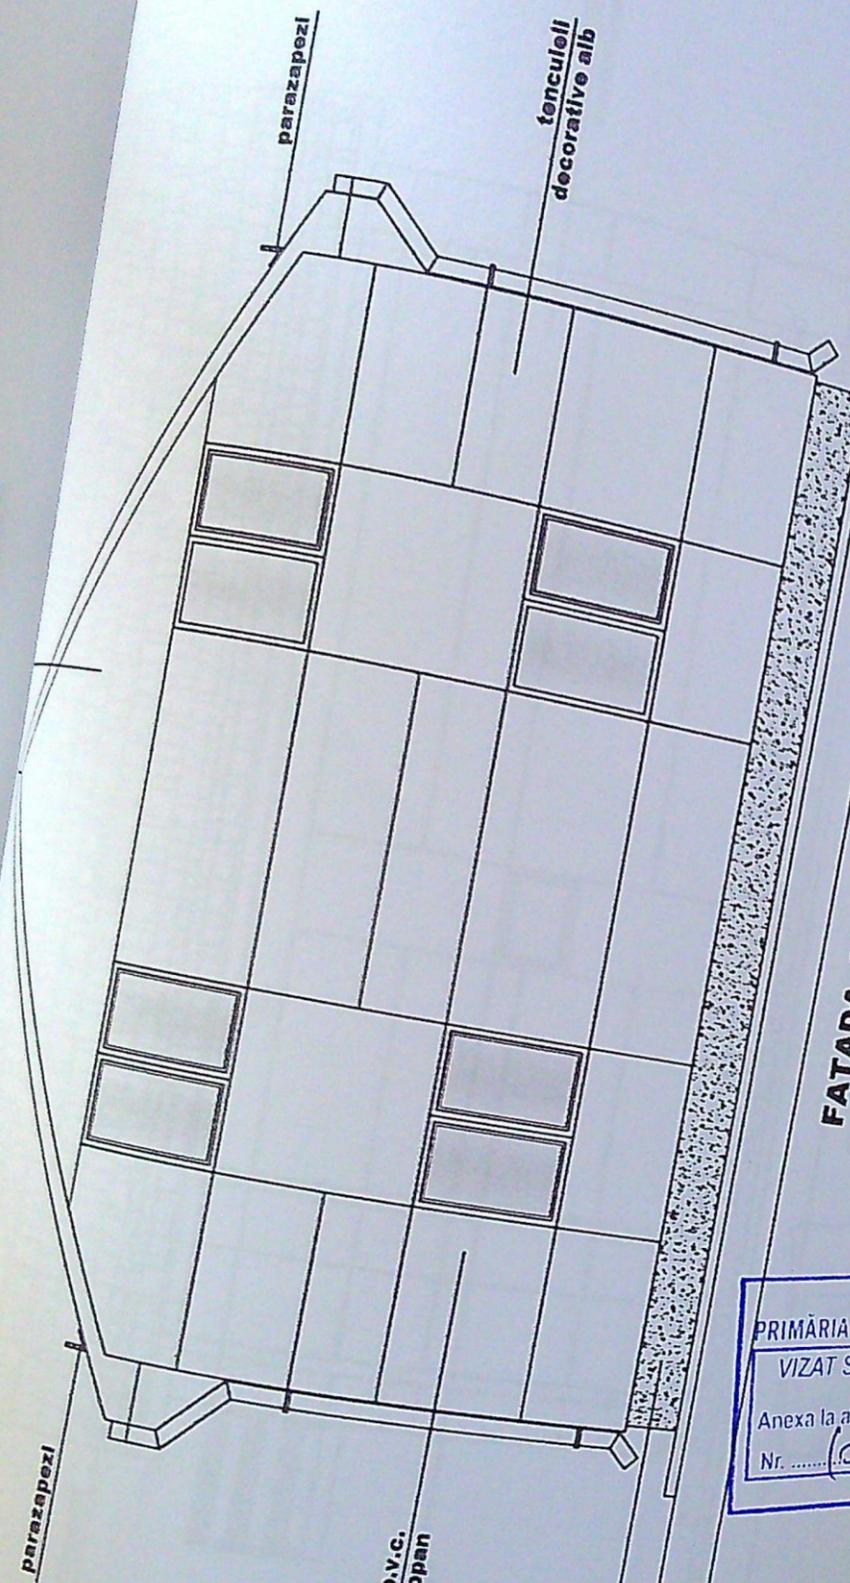

+4.15

+3.70

+2.80


+2.10

+0.90

+0.00

-0.45


FATADA VEST SCARA 1:50

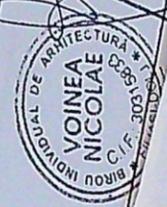

JUDETUL DOLJ  
 PRIMĂRIA MUNICIPIULUI CRAIOVA  
 VIZAT SPRE NESCHIMBARE  
 NR. 6 construire  
 Anexa la autorizația de desființare  
 Nr. 1011 din 20...  
 Arhitect șef.

Județul Dolj  
 Primăria Comunei Șirnicu de Sus  
 VIZAT SPRE NESCHIMBARE  
 Anexă la autorizația de construire  
desființare  
 Nr. 4 din 20.01.20  
 Inspector de specialitate,  
 Ing. Ștefănescu Cornel

Sectia

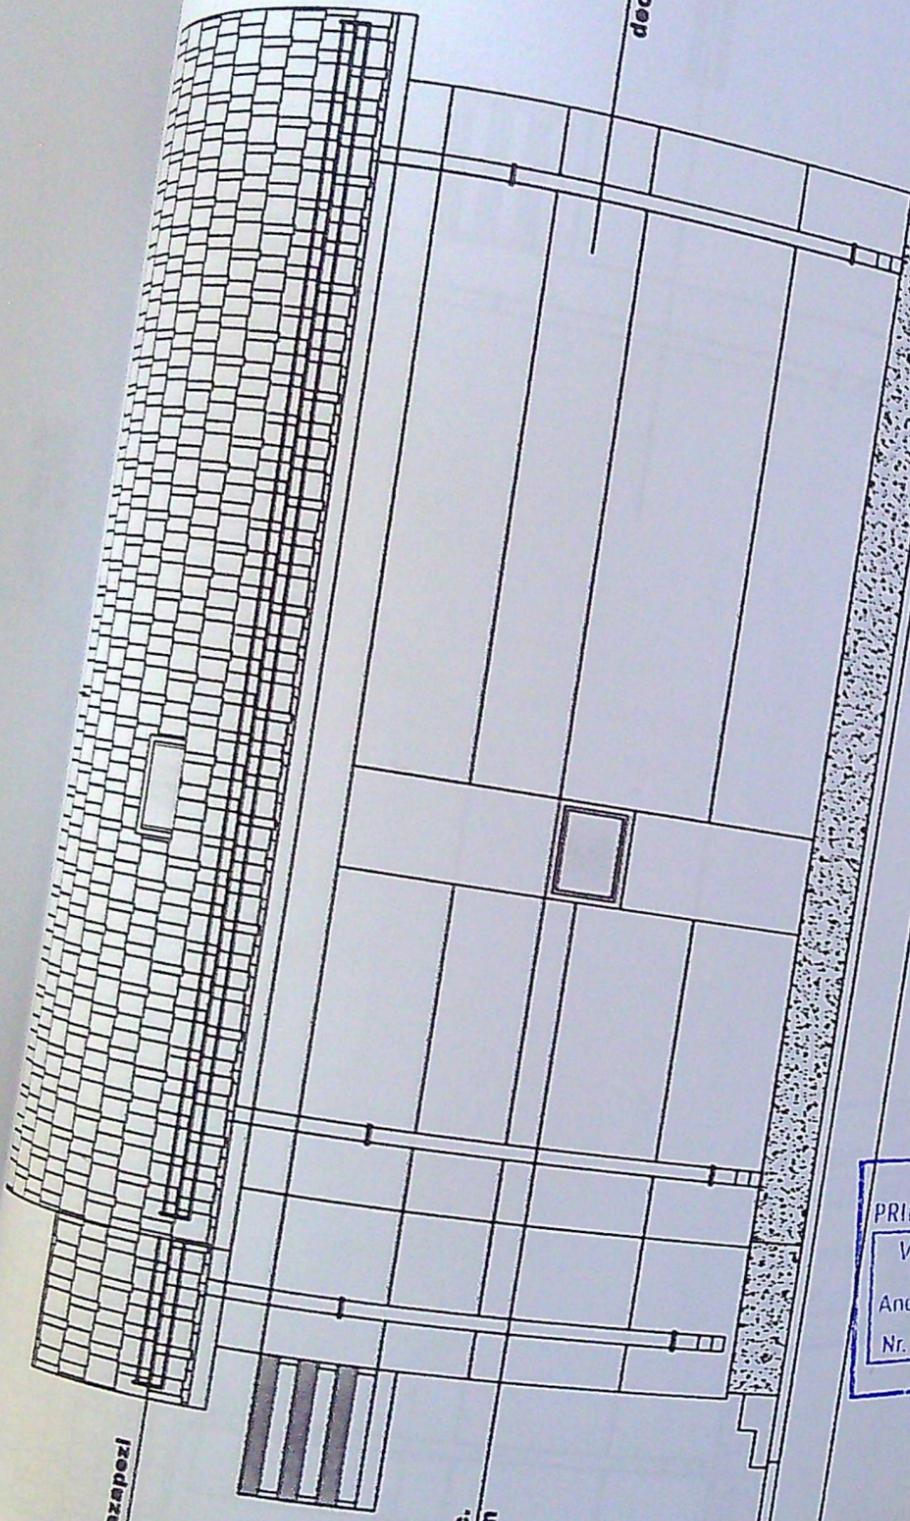

+5.80

+4.15

+3.70

+2.80

+2.10

+0.90

+0.00

-0.45

FATADA NORD SCARA 1:50

fenculele decorative alb

sociu decorative gri

parazapezi

tamplarie p.v.c. cu geam termopan


JUDETUL DOIJ  
 PRIMĂRIA MUNICIPIULUI CRAIOVA  
 VIZAT SPRE NESCHIMBARE  
 NR. 6 construire  
 Anexa la autorizația de desființare  
 Nr. 1011 din 20.01.20  
 Arhitect/ser.

Județul Dolj  
 Primăria Comunei Simnicu de Sus  
 VIZAT SPRE NESCHIMBARE  
 Anexă la autorizația de construire  
 Nr. 4 din 20.01.20  
 Inspector de specialitate,  
 Ing. Ștefănescu Cornel

ORDINUL ARHITECTURILOR  
 DIN ROMANIA  
 2854  
 Nicolae  
 VOINEA

INDIVIDUAL DE ARHITECTURA  
 VOINEA  
 NICOLAE  
 C.F. 30300100

Sectia

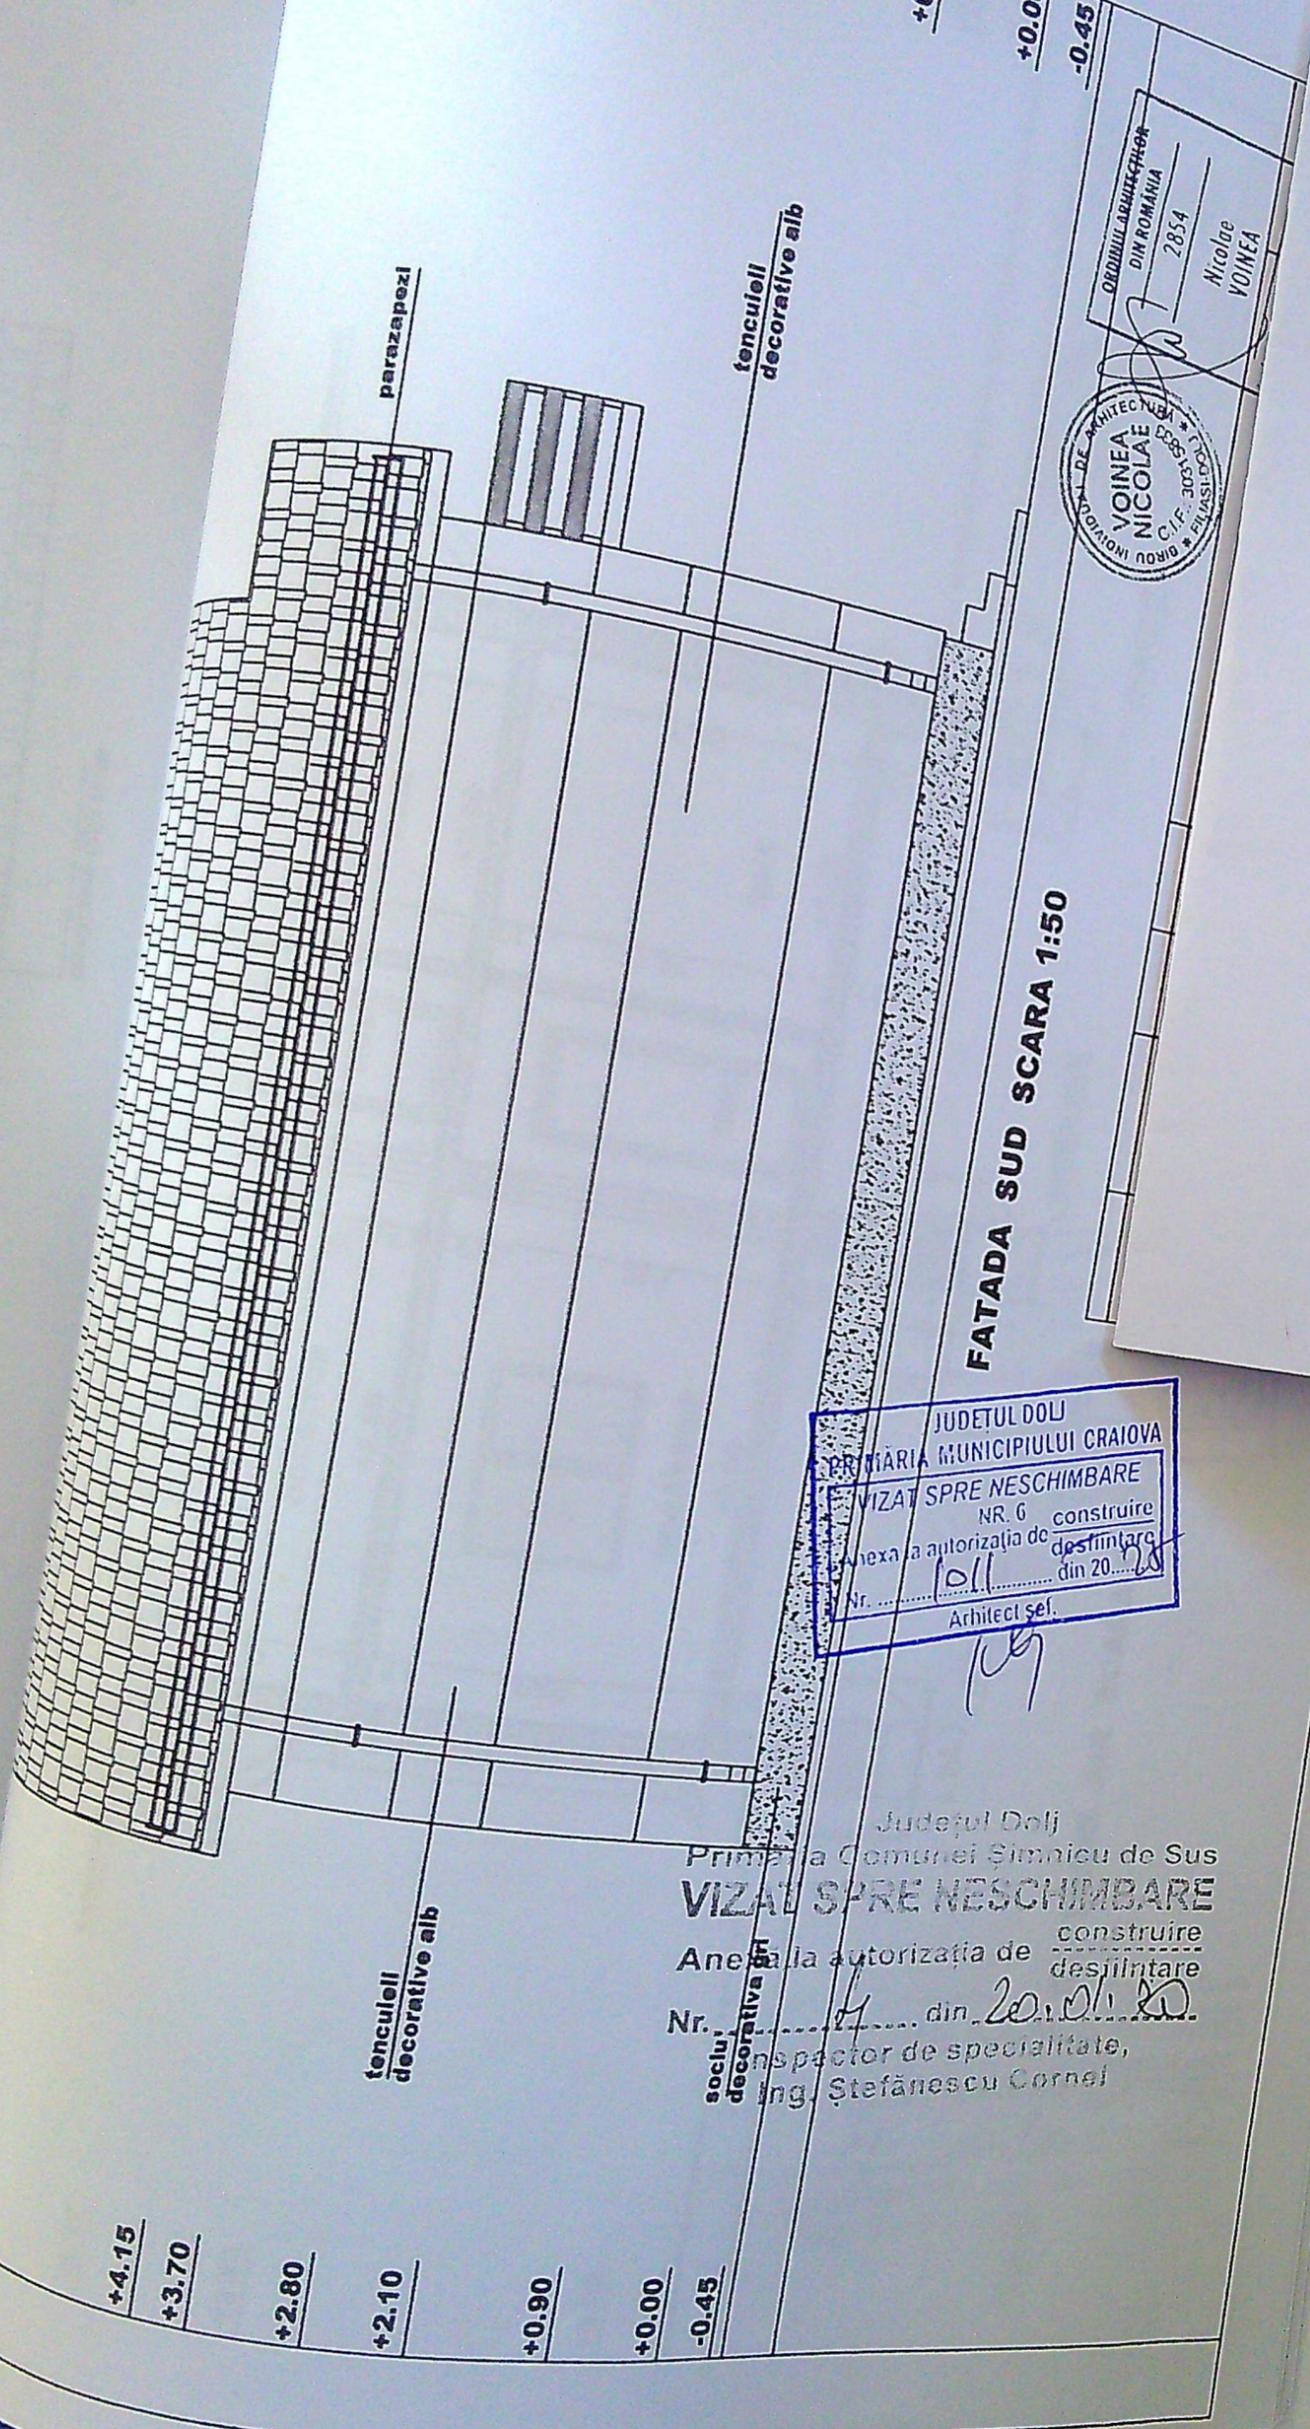

JUDETUL DOLJ  
 PRIMĂRIA MUNICIPIULUI CRAIOVA  
 VIZAT SPRE NESCIMBARE  
 NR. 6 construire  
 Anexa la autorizația de desfiintare  
 Nr. 1011 din 20.01.20  
 Arhitect șef.

Sectia

Județul Dolj  
 Primăria Comunei Șimnicu de Sus  
 VIZAT SPRE NESCIMBARE  
 Anexa la autorizația de construire  
 desfiintare  
 Nr. 4 din 20.01.20  
 Inspector de specialitate,  
 Ing. Ștefănescu Cornei