


Carta funciara nr: 208708

EXISTENT:
 Ac = 345,00 mp
 Ad = 2160,30 mp
 POT = 17,3 %
 CUT = 1,08
 PROPUȘ:
 Ac = 11,70 mp (Ad = 35,67)
 Ad = 2172,00 mp
 POT = 17,8 %
 CUT = 1,09

NR. CAD. 222023
 ALBEE CAROSABILA

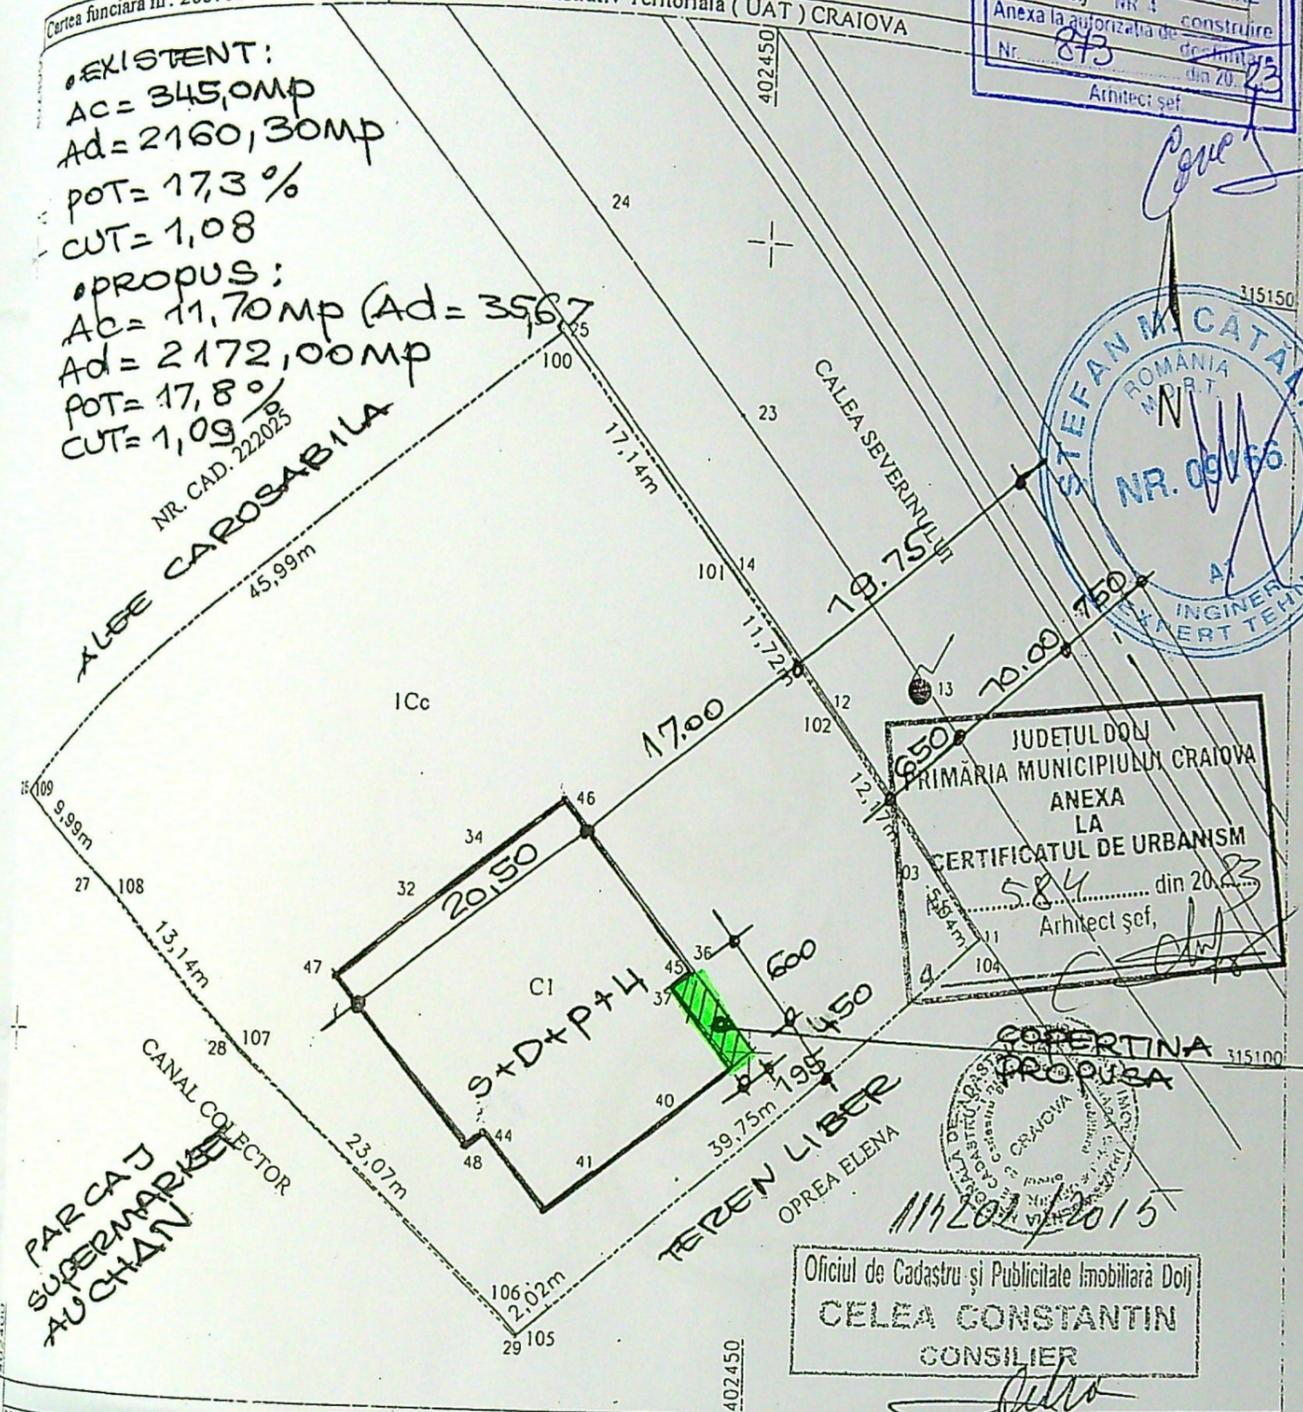

JUDETUL DOJ
 PRIMĂRIA MUNICIPIULUI CRAIOVA
 VIZAT SPRE NESCIMBARE
 Nr. 1, jud. Dolj NR 4
 Anexa la autorizatia de construire
 Nr. 875
 din 20.03.23
 Arhitect șef

STEFAN M. CATALIN
 ROMANIA
 M.P.T.
 NR. 09166
 INGINER TEHNIC
 EXPERT TEHNIC

JUDETUL DOJ
 PRIMĂRIA MUNICIPIULUI CRAIOVA
 ANEXA
 LA
 CERTIFICATUL DE URBANISM
 584 din 20.03.23
 Arhitect șef,

COPIERTINA
 PROPUȘA
 11/2015

Oficiul de Cadastru și Publicitate Imobiliară Dolj
 CELEA CONSTANTIN
 CONSILIER