


FATADA PRINCIPALA

sc. 1:100

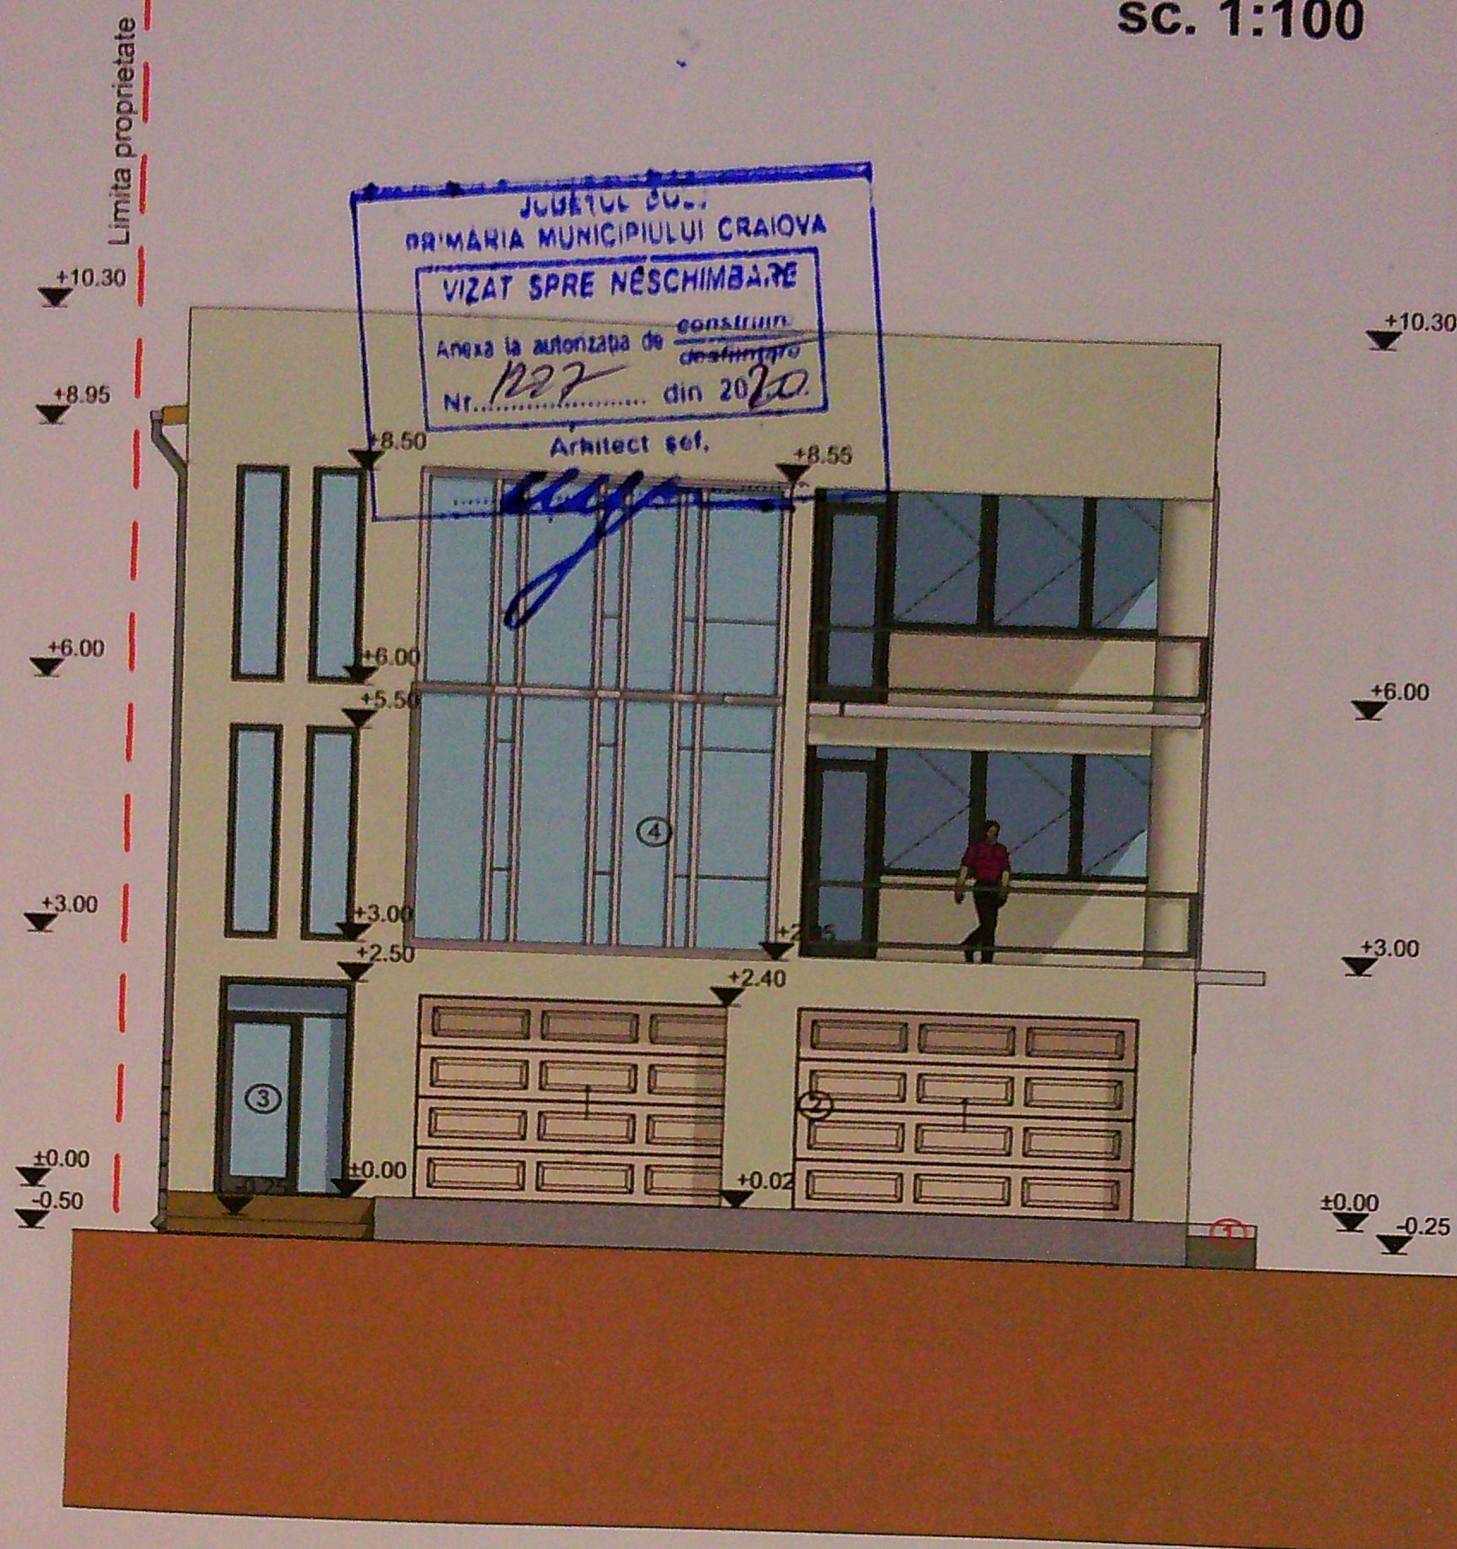


Legenda finisaje:

1. Soclu - tencuiala similipiatra
2. Zugraveli decorative de fatada - crem
3. Geam Termoizolant - Tamplarie PVC
4. Tamplarie perete cortina - geam termopan

SPECIFICATIE	NUME	SEMNTURA	CERINTE	REFERAT / EXPERTIZA	NR. / DATA
VEIFICATOR					
P.F.A. BARBU GABRIEL-MIHAI Bld. Nicolae Romanescu, Bl. 1-79, ap. 19 Craiova, Jud. Dolj Tel: 0734.180.820					
S.C. INTER PNEUS S.R.L. prin POENARU AURELIAN CRISTIAN Beneficiar:					
Titlu Proiect: Construire Imobil S+P+2E (comercializare piese auto si accesorii pentru autoturisme la subsol si parter, locuinta de serviciu, birou si spatii auxiliare la etaje) schimbare de destinatie C2 din atelier in spatiu piese auto si constructie provizorie - vulcanizare cu duranta de amplasare 10 ani - Modificare de tema pe parcursul lucrarilor conf. Art. 66 d. ord. 839/2009					
Titlu Planse: mun. Craiova, str. Tufanele, Nr. 4, Jud. Dolj					
Proiect Nr. 44/2016 Faza: D.T.A.C.					
SPECIFICATIE	NUME	SEMNTURA	Scara:		
SEF PROIECT	arh. RALUCA MUDAVA		1:100		
PROIECTAT	arh. RALUCA MUDAVA				

FATADA LATERAL DREAPTA

sc. 1:100

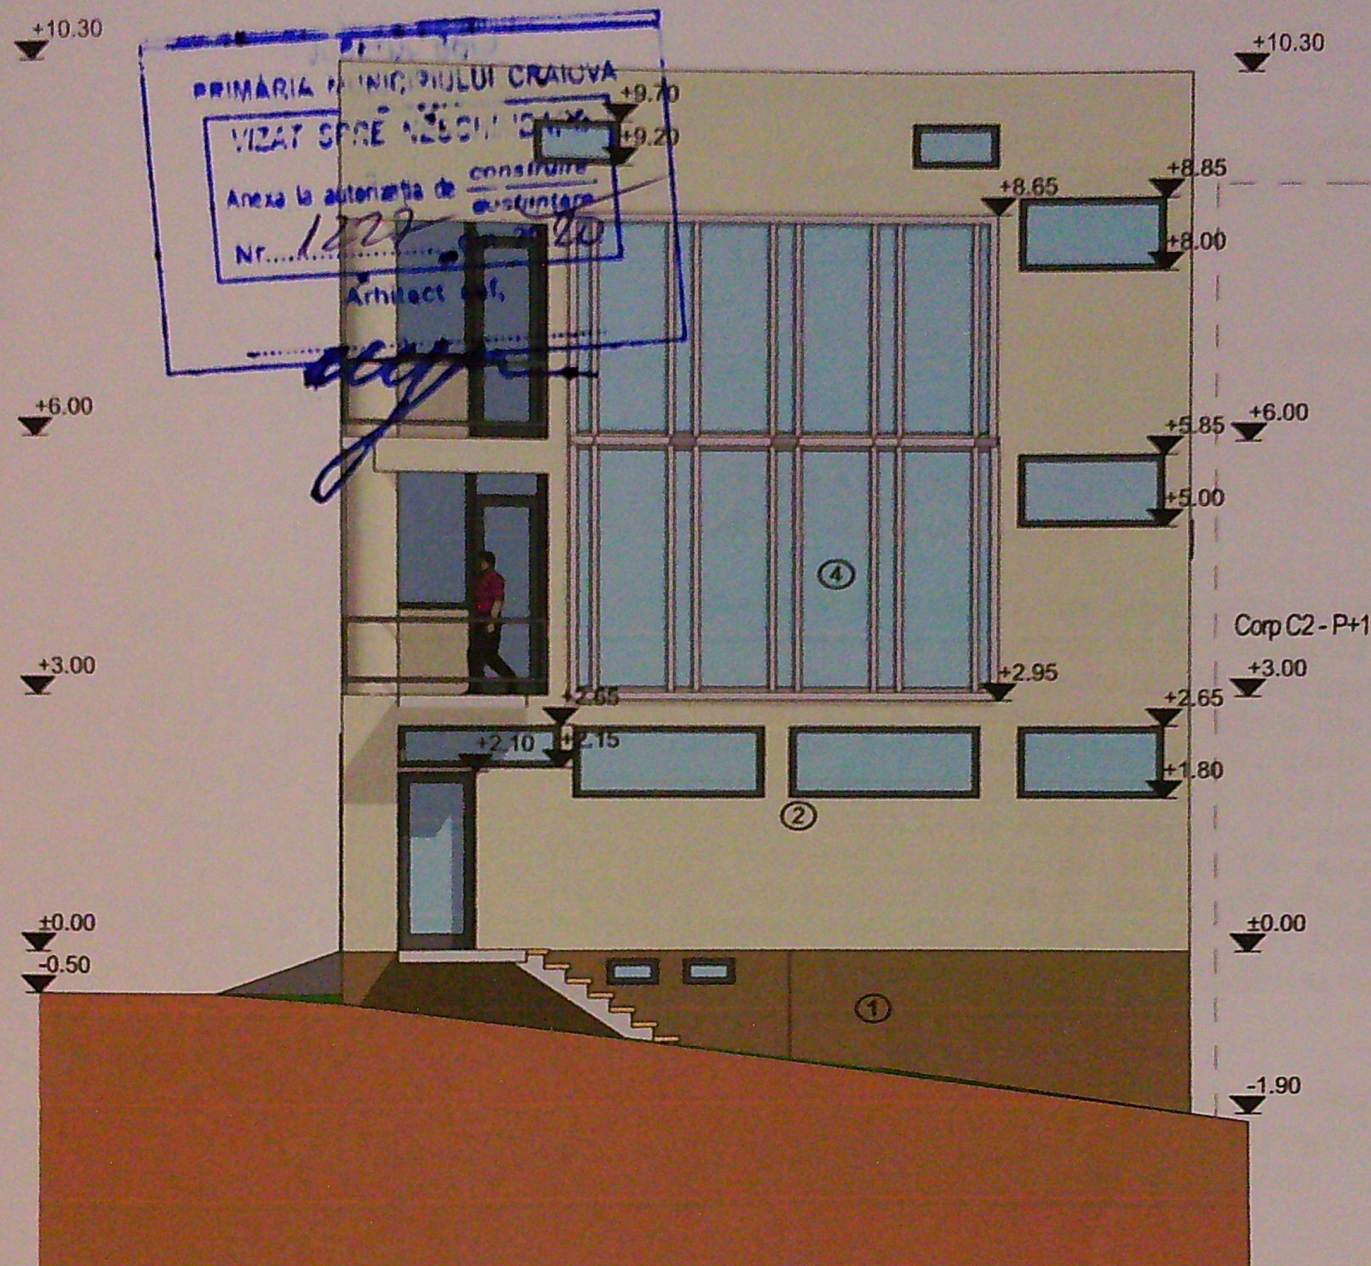

Legenda finisaje:

1. Soclu - tencuiala similipiatra
2. Zugraveli decorative de fatada - crem
3. Geam Termoizolant - Tamplarie PVC
4. Tamplarie perete cortina - geam termopan

SPECIFICATIE	NUME	SEM NATURA	CERINTE	REFERAT / EXPERTIZA	NR. / DATA
VEIFICATOR					
P.F.A. BARBU GABRIEL-MIHAI Bld. Nicolae Romanescu, Bl. I-79, ap. 19 Craiova, Jud. Dolj Tel: 0734.180.820			Beneficiar: S.C. INTER PNEUS S.R.L. prin POENARU AURELIAN CRISTIAN Titlu Proiect: Construire Imobil S+P+2E (comercializare piese auto si accesorii pentru autoturisme la subsol si parter, locuinta de serviciu, birou si spatii auxiliare la etaje) schimbare de destinatie C2 din atelier in spatiu piese auto si constructie provizorie - vulcanizare cu durata de amplasare 10 ani - Modificare de tema pe parcursul lucrarilor conf. Art. 66 di ord. 839/2009 mun. Craiova, str. Tufanele, Nr. 4, jud. Dolj		
*Proiectare rezistenta constructiilor beton si metal *Dirigenti de santier *Consultanta tehnica constructiilor			Proiect Nr. 44/2016 Faza: D.T.A.C.		
SPECIFICATIE	NUME	SEM NATURA	Scara: 1:100	Titlu Plansei:	
SEF PROIECT	arh. RALUCA MUDAVA				
PROIECTAT	arh. RALUCA MUDAVA		Data:		