


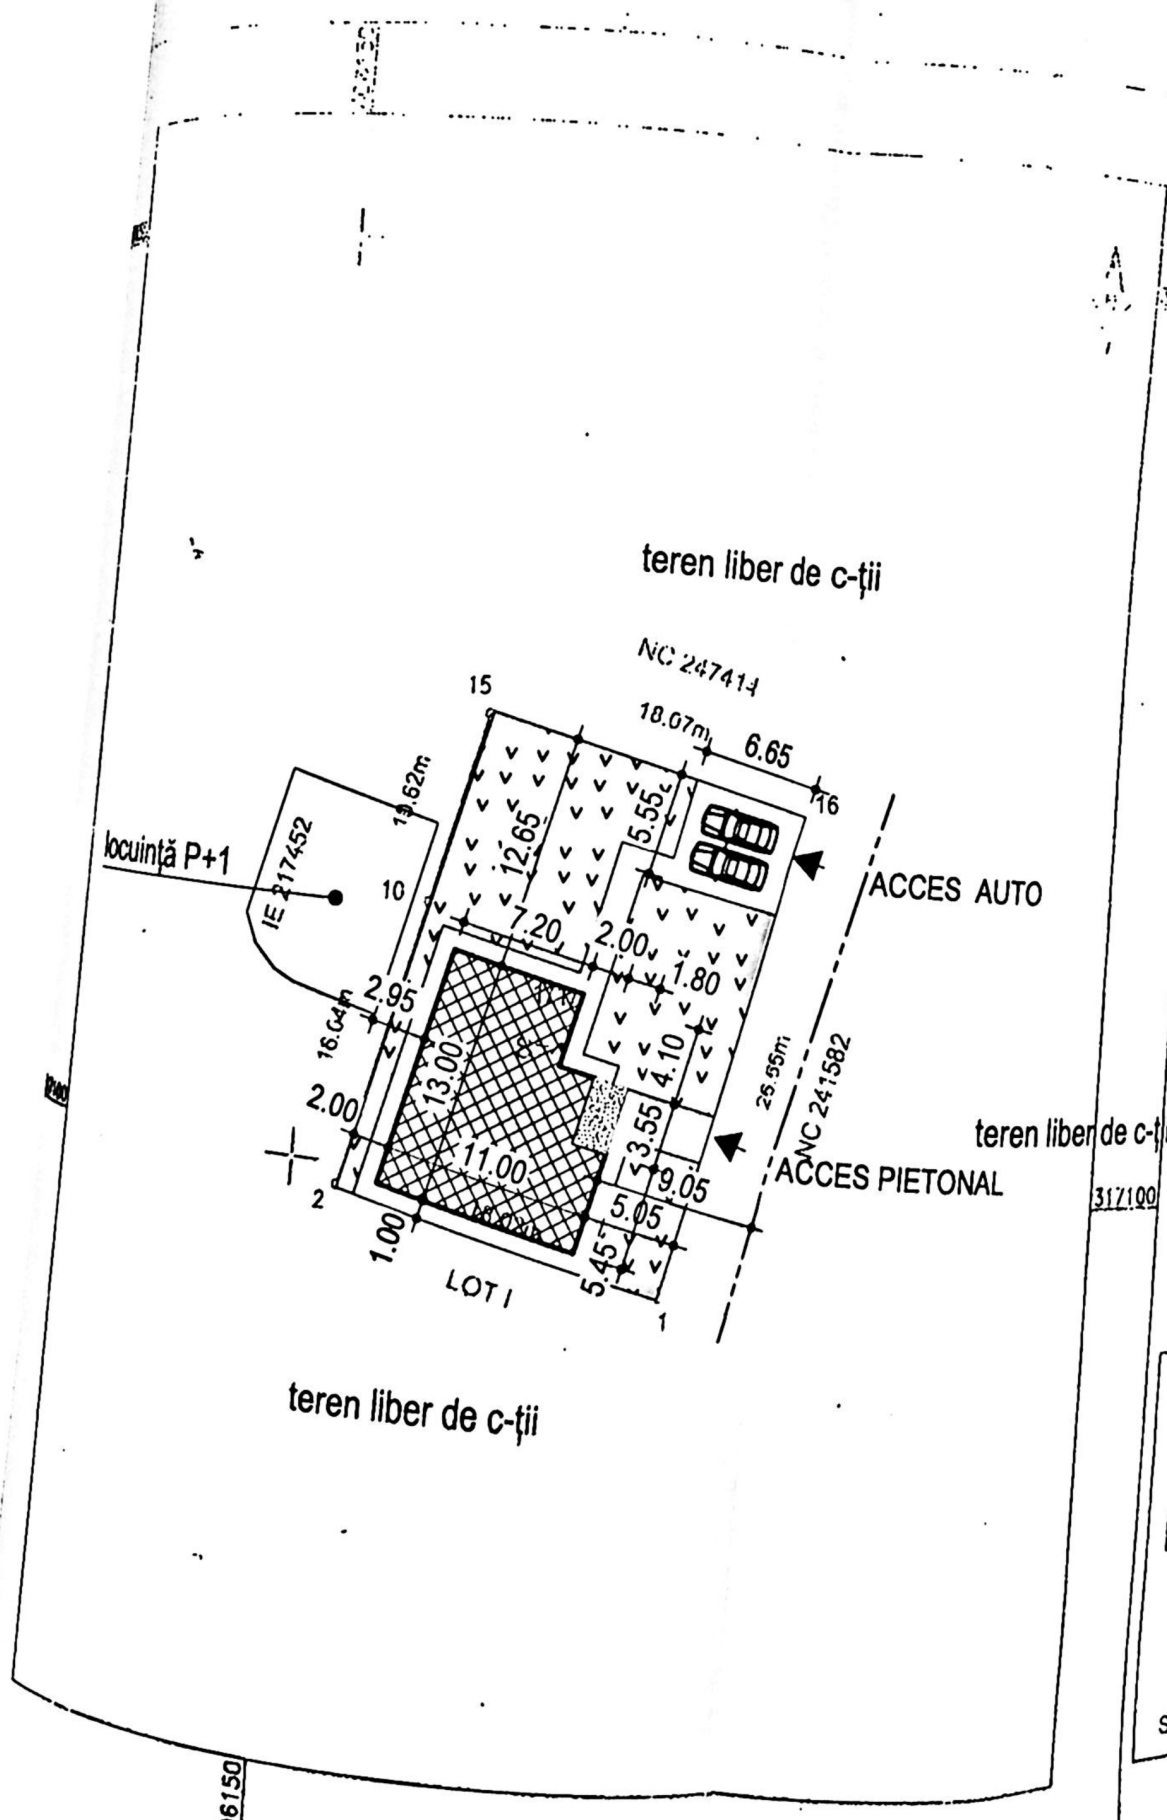

248243	Nr. cad.	Suprafata masurata	Adresa im.
		481mp	
Cartea funciara nr.		Unim. Terib.	Cr.
A. Date referitoare la teren			
Nr. parcela	Categoria de folosinta	Supra	Teren intravila
1/1/1/2	A		
Total			

B. Date referitoare la constructii		
Cod constr.	Destinatie	Supra la
Total		

Suprafata masurata = 481mp
Suprafata piete = 522mp


Inspector
Confirm introducerea imobilului in baza d
integrata si atribuirea numarului cadastral
Semnatura si parafa
Ileana Ivan
Semnal digital de Ileana
Data: 2021.10.08 12:18:1
+03'00'

Executanti:
Persoana
geodezie
RO-DJ-F, nr.
Confirm execu
corectitudinea
corespondenta
Andreea-
Constanta
Ciochia
Data: 09.


Stampila BCPI
Data.....

235493/2021


SC. 1:100

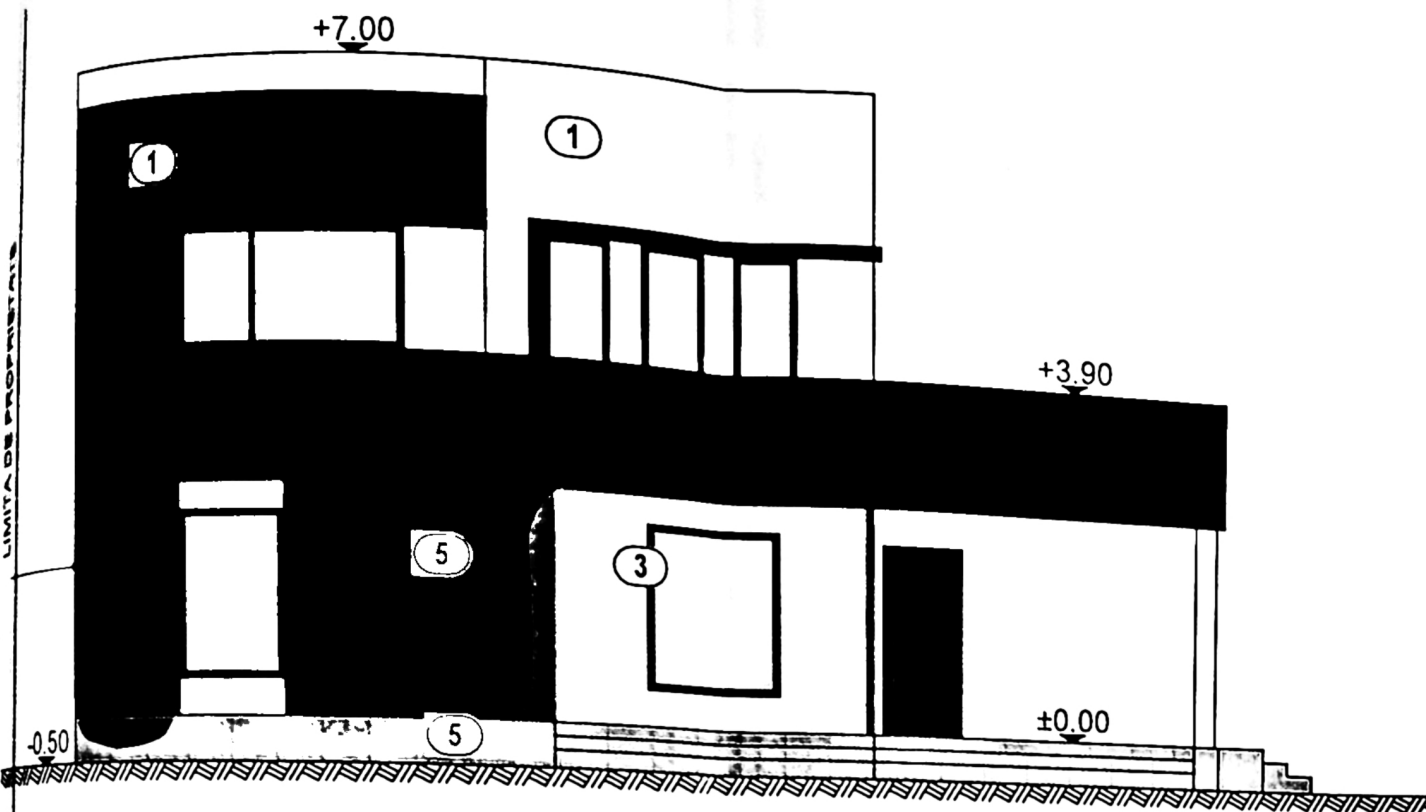

FAȚADĂ POSTERIOARĂ
SC. 1:100

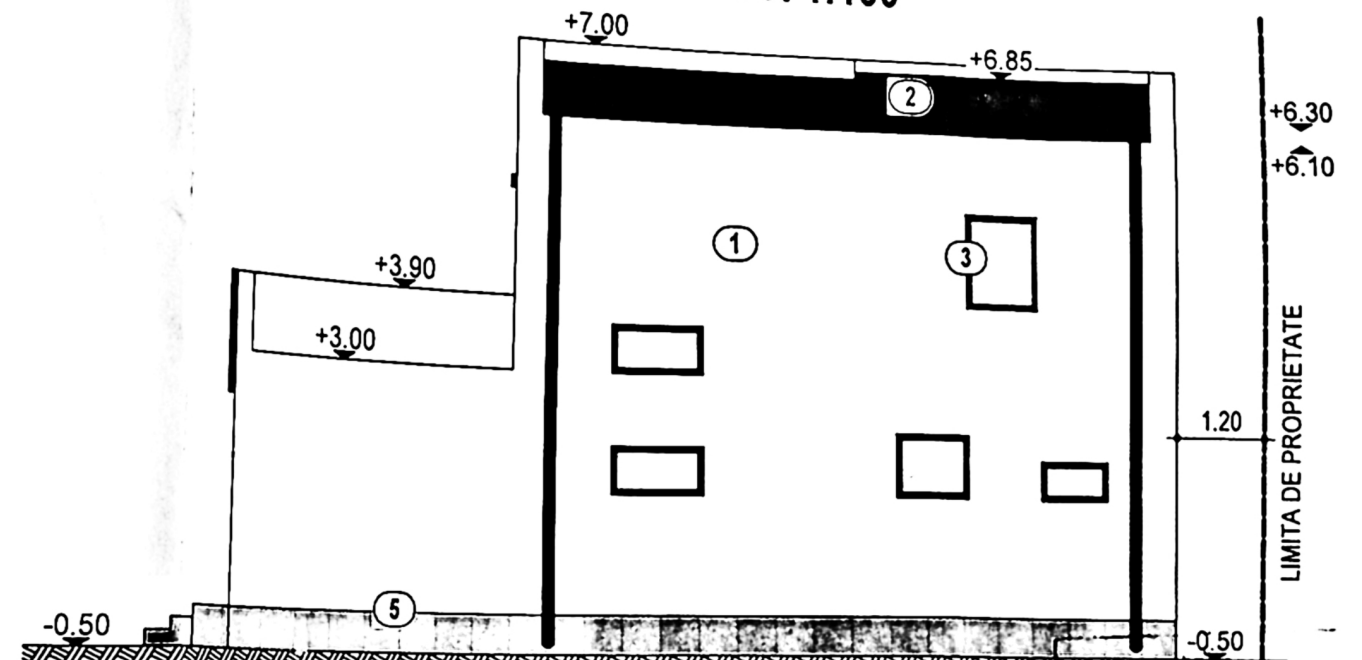

FAȚADĂ LAT.-STÂNGĂ
SC. 1:100

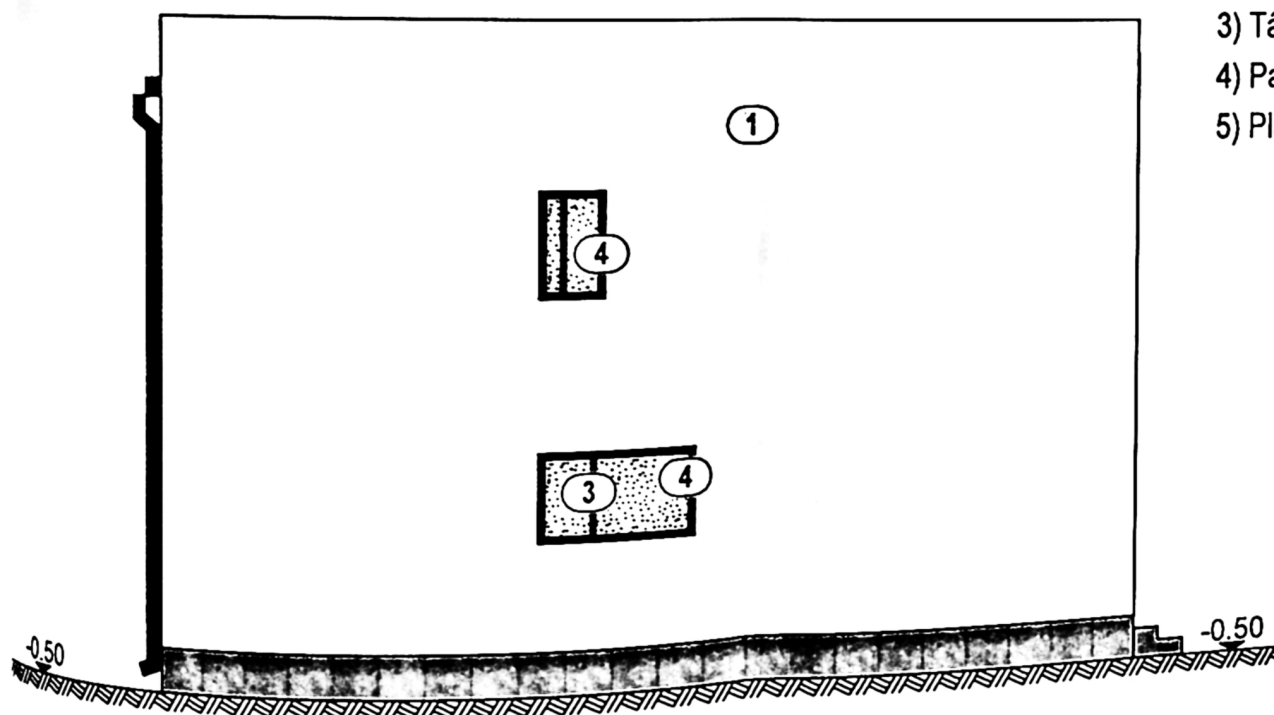

- 1) Tencuială decorativă alb si gri
- 2) Îvelitoare metalică
- 3) Tâmplărie PVC
- 4) Panou opac obturator vedere
- 5) Placaj decorativ gri

FAȚADĂ LAT.-DREAPTĂ
SC. 1:100

