


PLANUL DE AMPLASAMENT SI DETALIAT
SCARA 1:500

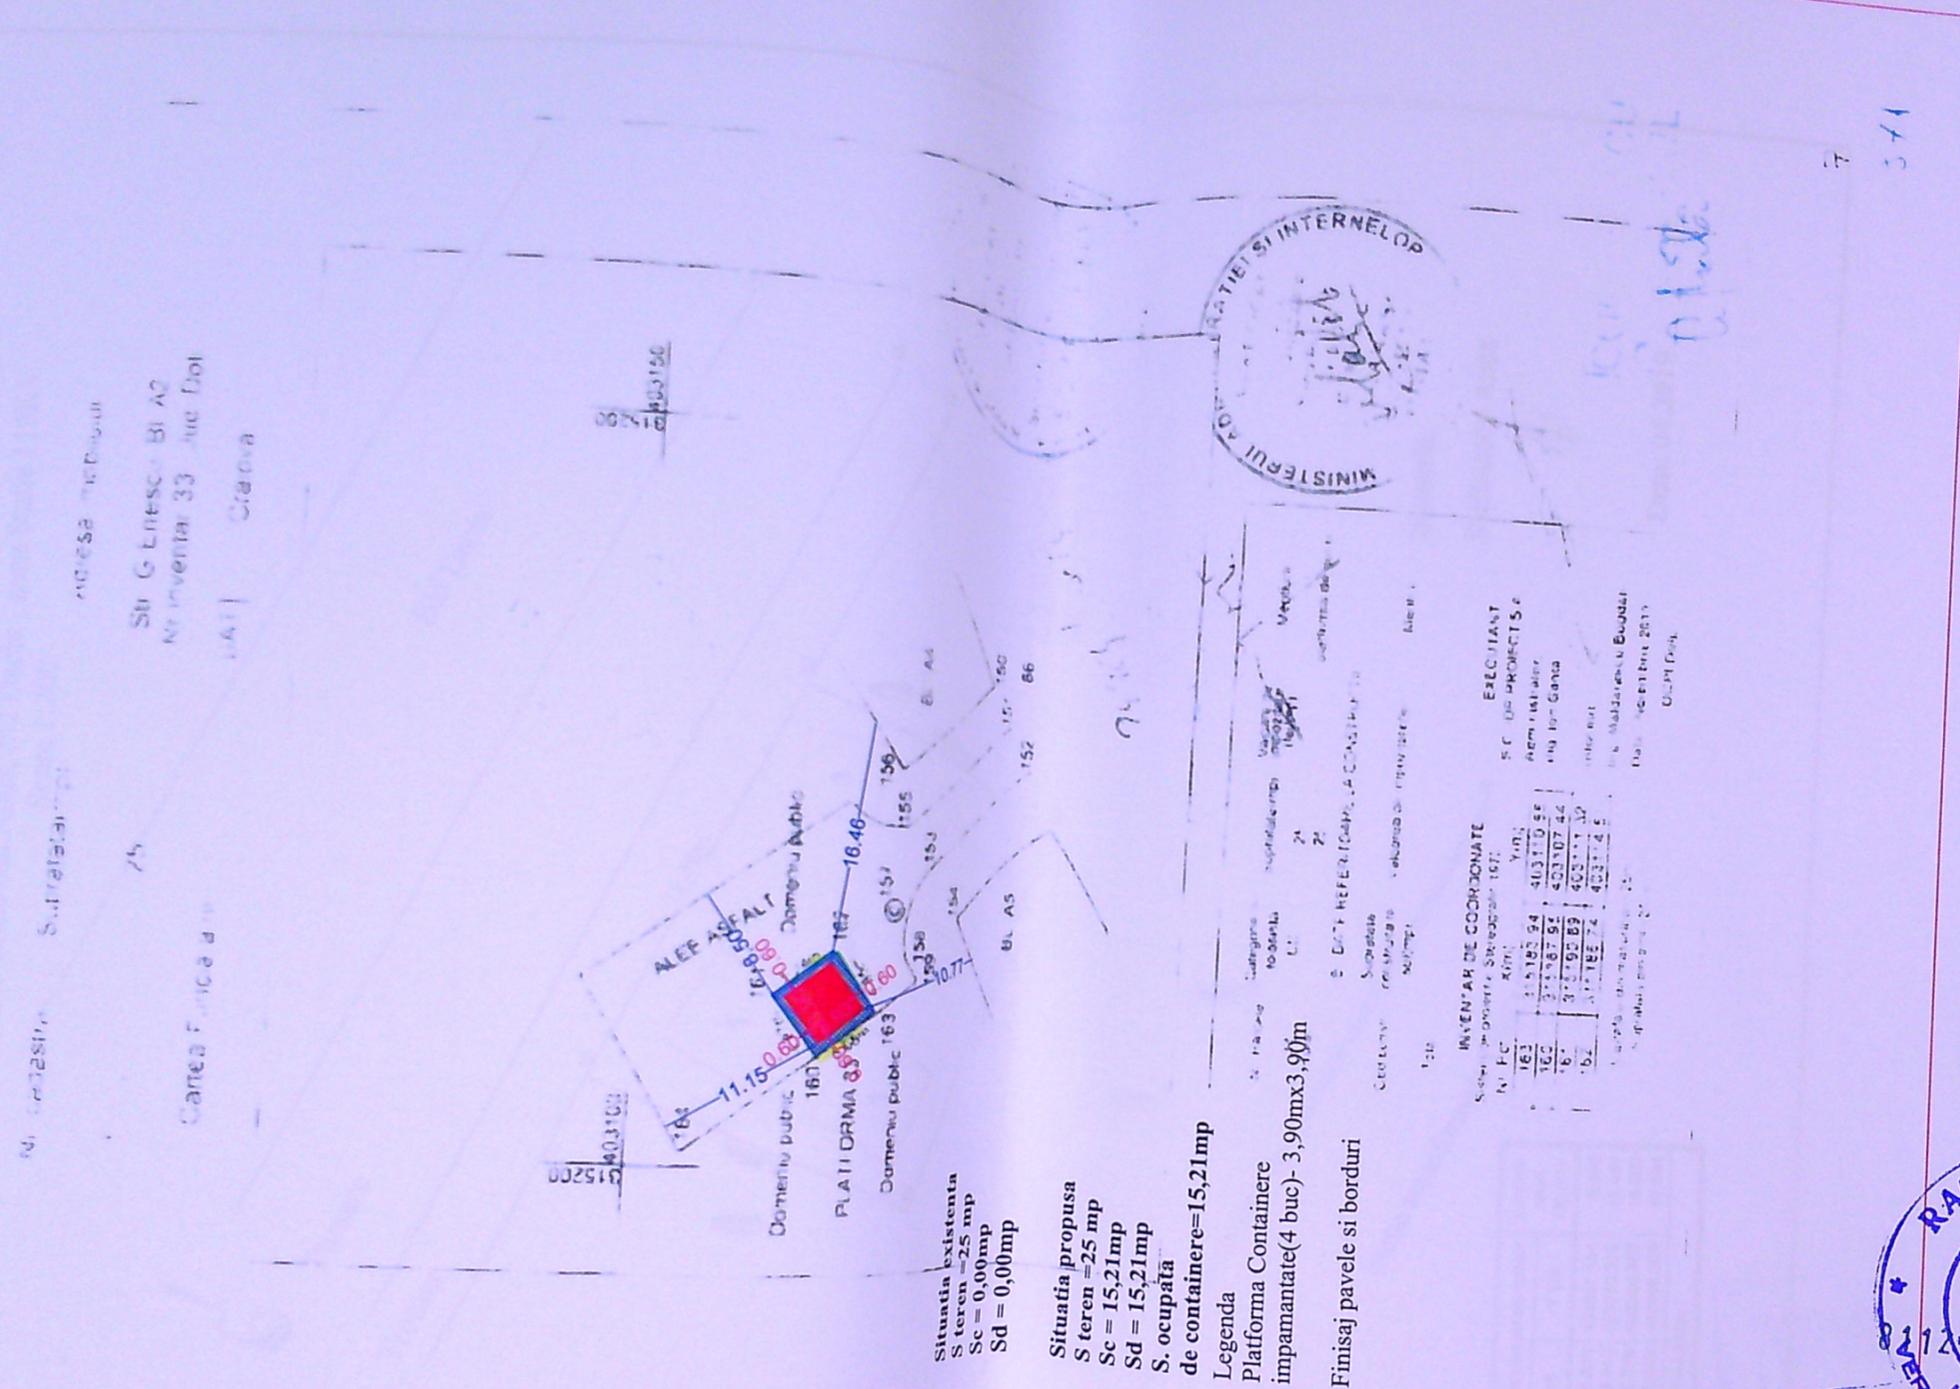

Situatia existenta
S teren = 25 mp
Sc = 0,00mp
Sd = 0,00mp

Situatia propusa
S teren = 25 mp
Sc = 15,21mp
Sd = 15,21mp
S. ocupata
de containere = 15,21mp

Legenda
Platforma Container
impantantate (4 buc) - 3,90mx3,90m

Finisaj pavele si borduri

INVENTAR DE COORDONATE

AL. P.C.	X (m)	Y (m)
163	431182,94	403170,58
164	431187,51	403107,44
165	431190,89	403111,30
166	431188,74	403112,45

JUDEȚUL DOLJ
PRIMĂRIA MUNICIPIULUI CRAIOVA
VIZAT SPRE NESCHIMBARE
Anexa la autorizația de construire
Nr. 28
Arhitect șef

RACU V. RADU
ROMANIA
MEPAT-DOLJ
NR. 616
28
INGINER
VERIFICATOR PROIECTE

05. NOV. 2020				
VERIFICATOR/ EXPERT	NUME	SEMNATURA	CERINTA	REFERAT / EXPERTIZA NR. / DATA
	S.C. EUROPEAN WASTE TECHNOLOGY S.R.L. str. Aleea 1 Mierlei nr. 3, Craiova, Jud. Dolj CUI RO29336182 - J16/1972/2011		AT	
Sef proiect	ing. Janina Rachiteanu			
Proiectat	ing. Janina Rachiteanu			
Desenat	ing. Janina Rachiteanu			
Beneficiar:				Pr. nr.
CONSILIUL JUDEȚEAN DOLJ				34/2020
Amplasare containere ingropate pentru colectare deseurilor menajere-438 platforme gospodaresti cu 759 containere in municipiul Craiova-zona blocuri in cadrul proiectului "Sistem de Management Integrat al Deșeurilor in Județul Dolj"				Faza D.T.A.C. D.T.O.E.
Amplasament Poziția 270 - Str. George Enescu, bl. A.2				A - 02
- Plan de Situație				