

PLAN DE AMPLASAMENT SI DELIMITARE AL CORPULUI DE PROPRIETATE - intabular - scara 1: 500

Numele si prenumele proprietarului:
 GANCEA ATHANASIE-NICOLAE-MIHAIL-MARCEL
 Domiciliu: mun. Constanta, str. Suceava, nr. 10,
 bl. U1, sc. D, et. 3, ap. 61, jud. Constanta


NICOLAE SILVIA-MARCELA-VIOLETA
 Domiciliu: mun. Pitesti, str. Marasesti, nr. 7,
 ap. 8, jud. Arges

Judec: Dolj
 Unitatea administrativa - teritoriala: mun. Craiova
 Cod SIRUTA: 01709900
 Adresa corpului de proprietate: mun. Craiova
 str. Amarede, nr. 2, jud. Dolj
 Nr. cadastrel provizoriu:

INDICI TEHNICI
construite

	Ac	AcD
construite P+2	355,68mp	1066,56mp
C1	178,35mp	178,35mp
TOTAL	534,03mp	1244,91mp
POT existent	22%	
CUT existent	0,22	
POT propus	38%	
CUT propus	0,88	


JUDETUL DOLJ
 PRIMARIA MUNICIPIULUI CRAIOVA
 VIZAT SPRE NESCIMBARE
 NR 7
 Aneea la autorizatia de construire
 Nr. 500
 din 20.03.2019
 Arhitect sef

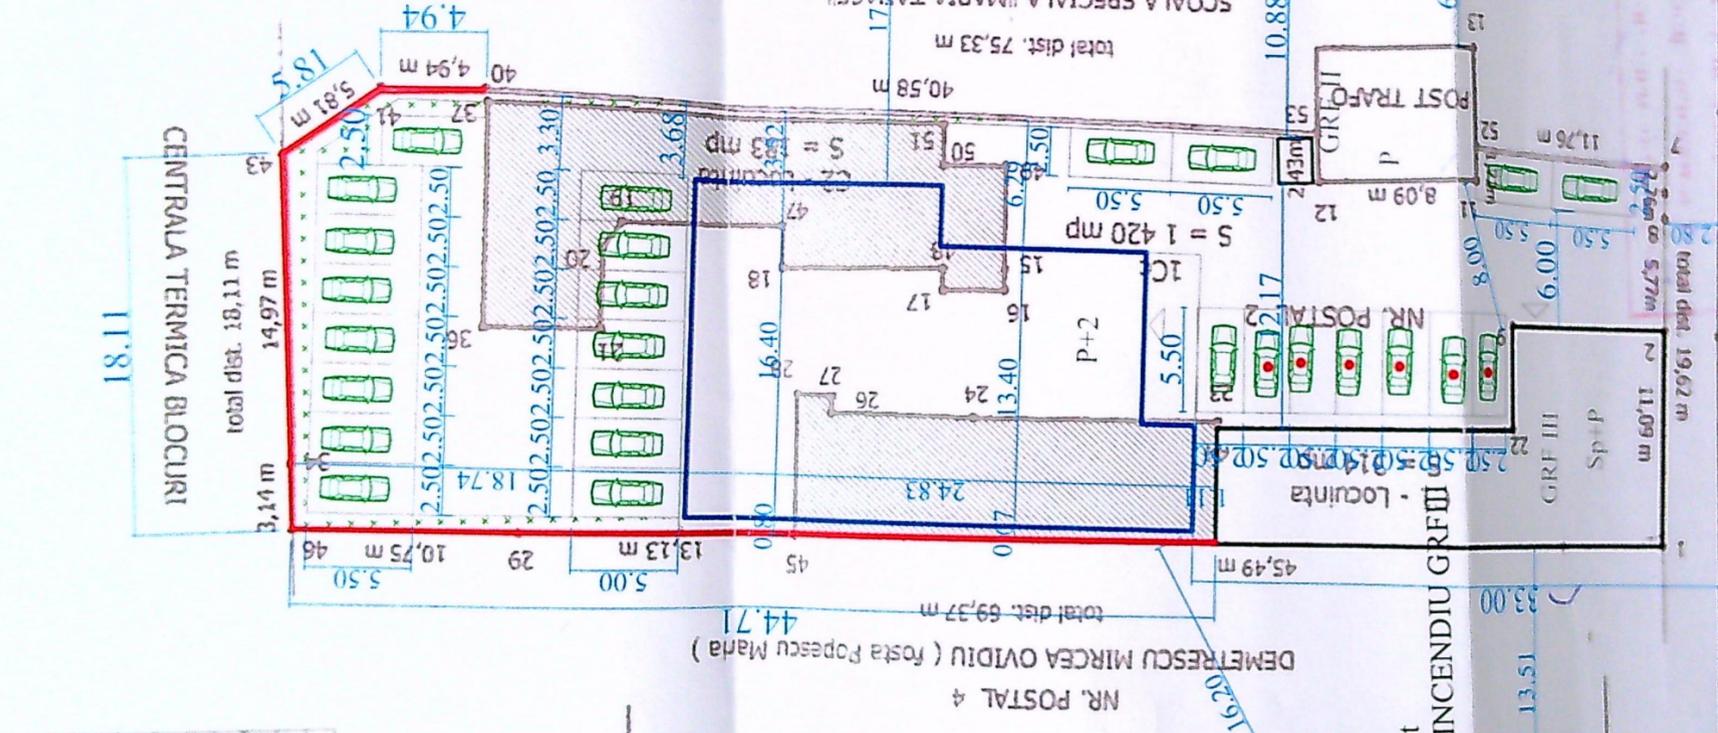

INDICI TEHNICI
decajutare

	Ac	AcD
C1	135,65mp	135,65mp
C2	171,69mp	171,69mp
TOTAL	307,34mp	307,34mp

Sistem de proiecte: Stereografic 1970
 Numele si prenumele executorului:
 ILIESCU CONSTANTIN
 (semnatura si stampila)

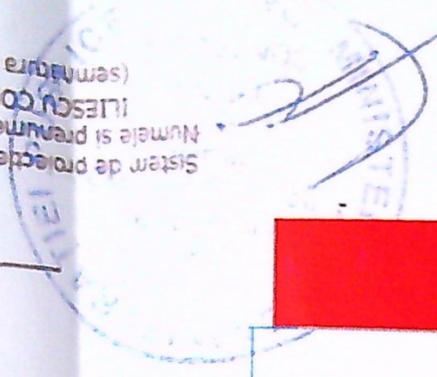

cladire P+2 comert
 RISC MARE DE INCENDIU GRFII

cladire administrativa D+P+2
 RISC MIC DE INCENDIU GRFII

LEGENDA


- CONSTRUCTII PASTRATE
- CONSTRUCTIE PROPUSA P+2
- CONSTRUCTII DESFIINTATE
- CONSTRUCTII EXISTENTE

- PARCAJE MASINI ELECTRICE 6 LOC
- PARCAJE 20 LOC
- SPATIU VERDE 69,55 MP
- IMPREIMUIRE L=73,57 ML
- PLATFORMA GUNOI

Valabilitate
 Valabilitate
 Valabilitate
 Valabilitate

VERIFI EX	Pr. nr 043/2019
SPF	Faza LE DTAC

JUDETUL DOLOJ
 PRIMARIA MUNICIPIULUI CRAIOVA
 VIZAT SPRE NESCHIMBARE
 NR 7
 Anexa la autorizatia de construire
 Nr. 500 din 2012
 Arhitect sef. *[Signature]*

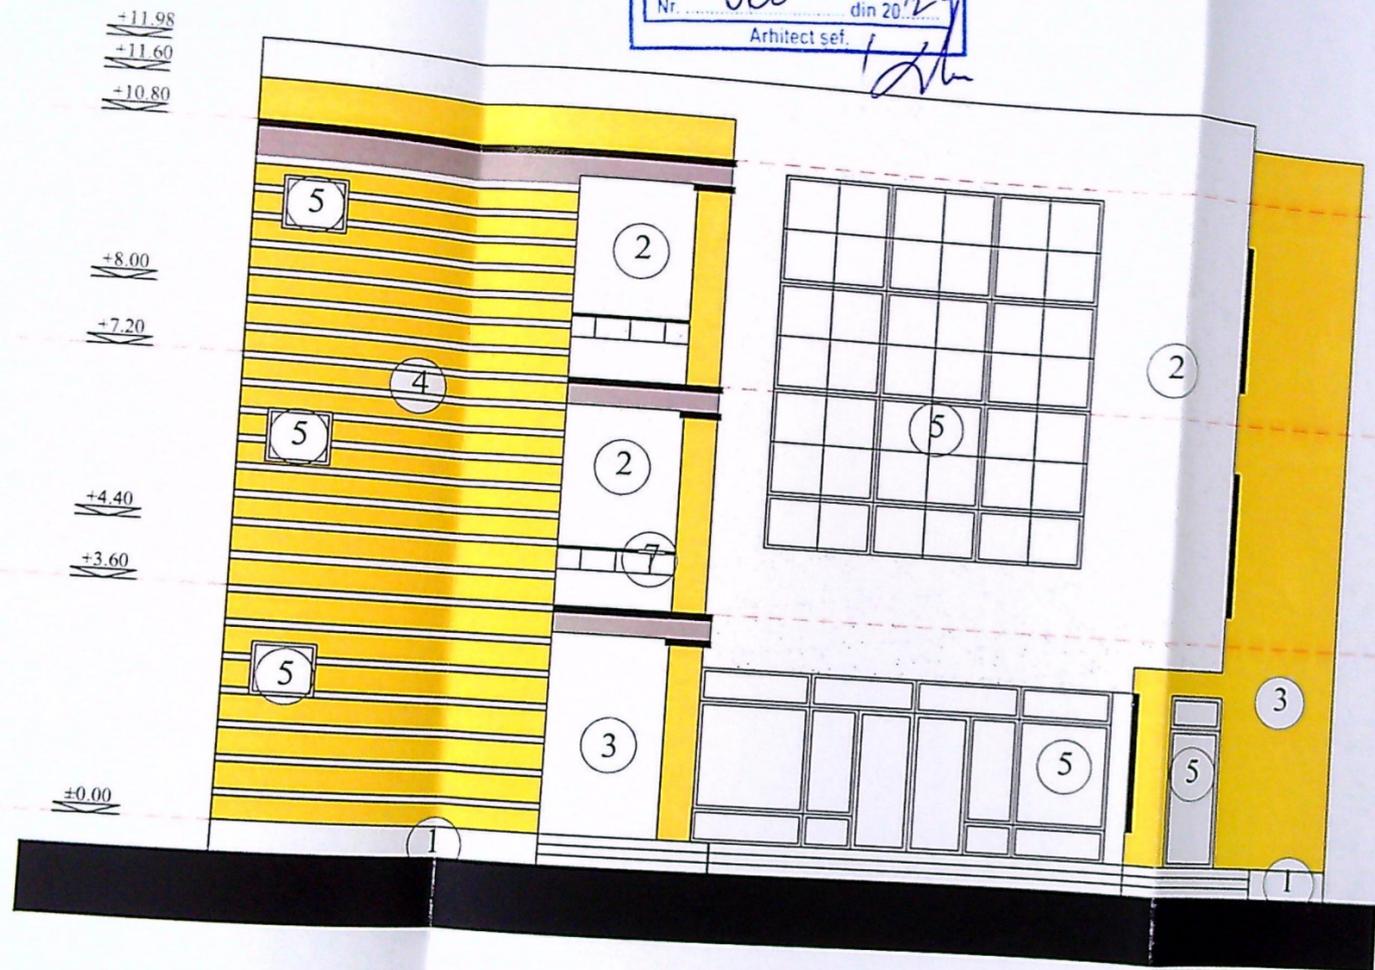


FATADA VEST

- ① SOCLU DIN PLACAJ DE PIATRA NATURALA
- ② TENCUIALA STRUCTURALA ALBA
- ③ STRUCTURALA BEJ
- ④ LAVABILA CREM CU NUTURI
- ⑤ TAMPLARIE PVC ANTRACIT
- ⑥ BALUSTRADA METALICA ANTRACIT

00067
 Valeriu NICOLAU
 Arhitect

JUDETUL DOLOJ
 PRIMARIA MUNICIPIULUI CRAIOVA
 VIZAT SPRE NESCHIMBARE
 NR. 7
 Anexa la autorizatia de construire
 Nr. 500 din 20.11.19
 Arhitect sef.

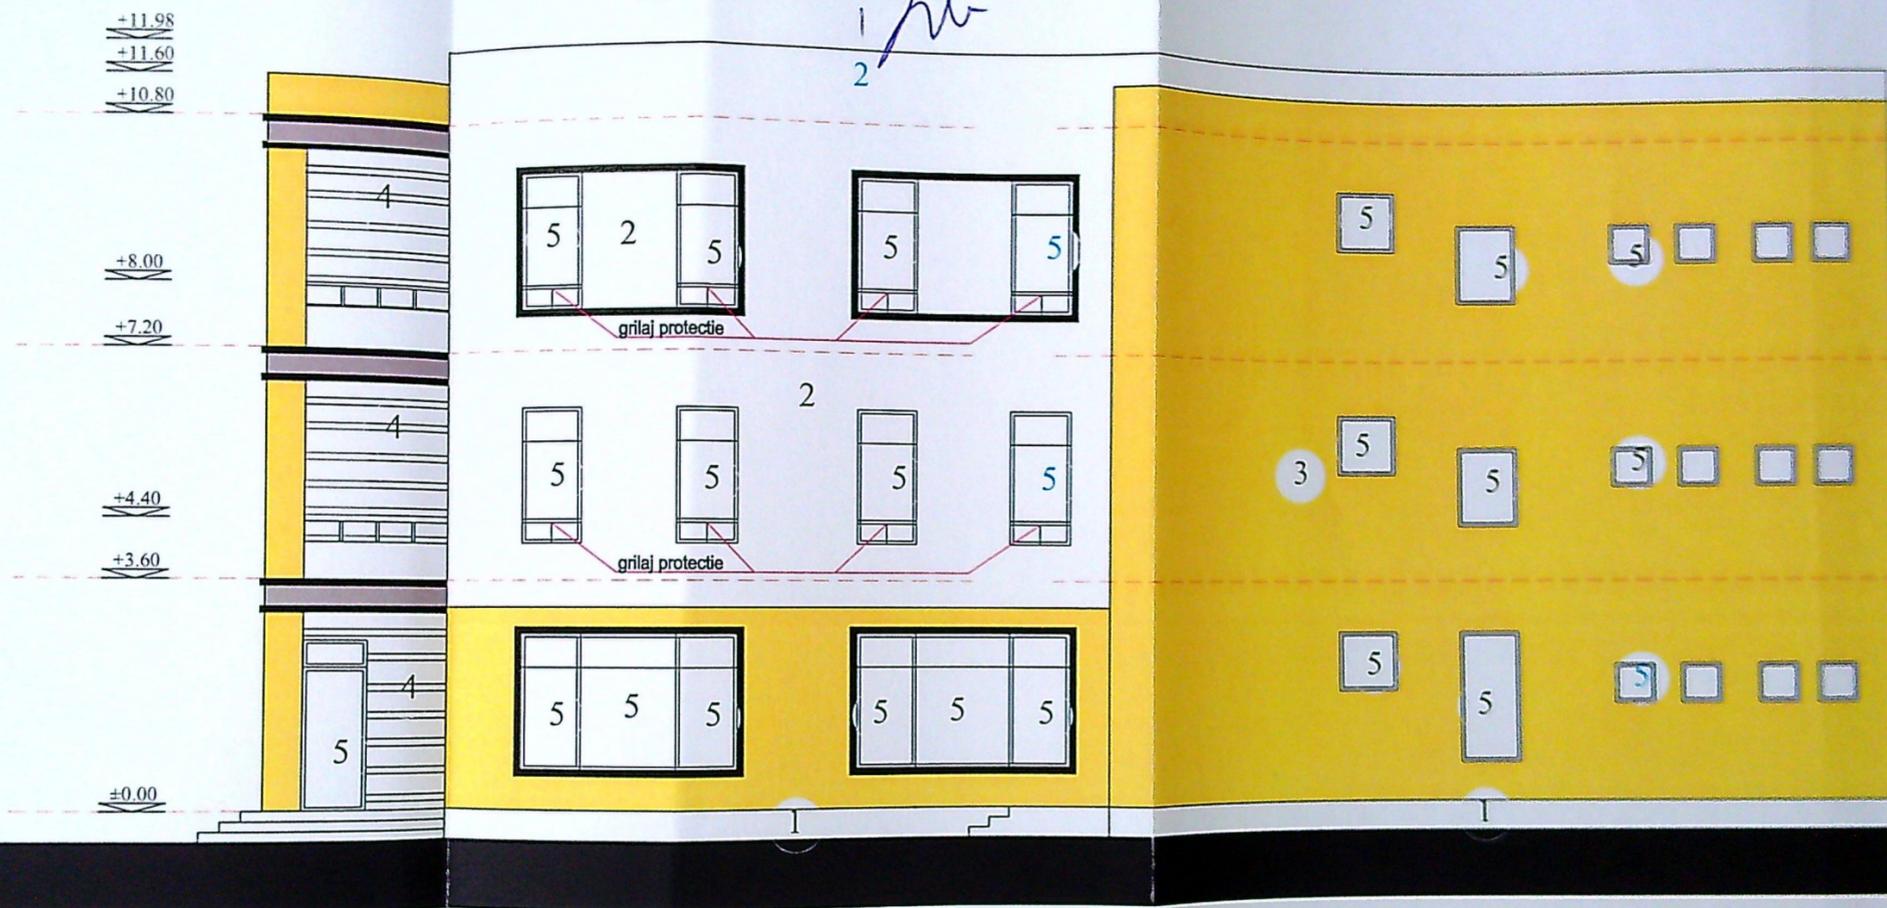


FATADA SUD

- 1 SOCLU DIN PLACAJ DE PIATRA NATURALA
- 2 TENCUIALA STRUCTURALA ALBA
- 3 STRUCTURALA BEJ
- 4 LAVABILA CREM CU NUTURI
- 5 TAMPLARIE PVC ANTRACIT
- 6 BALUSTRADA METALICA ANTRACIT

PROIECTANT
 Valeriu
 NICOLAI

JUDETUL DOLOJ
 PRIMARIA MUNICIPIULUI CRAIOVA
 VIZAT SPRE NESCHIMBARE
 NR 7
 Anexa la autorizatia de construire
 Nr. 500 desfiintare
 din 20.07.2011
 Arhitect sef

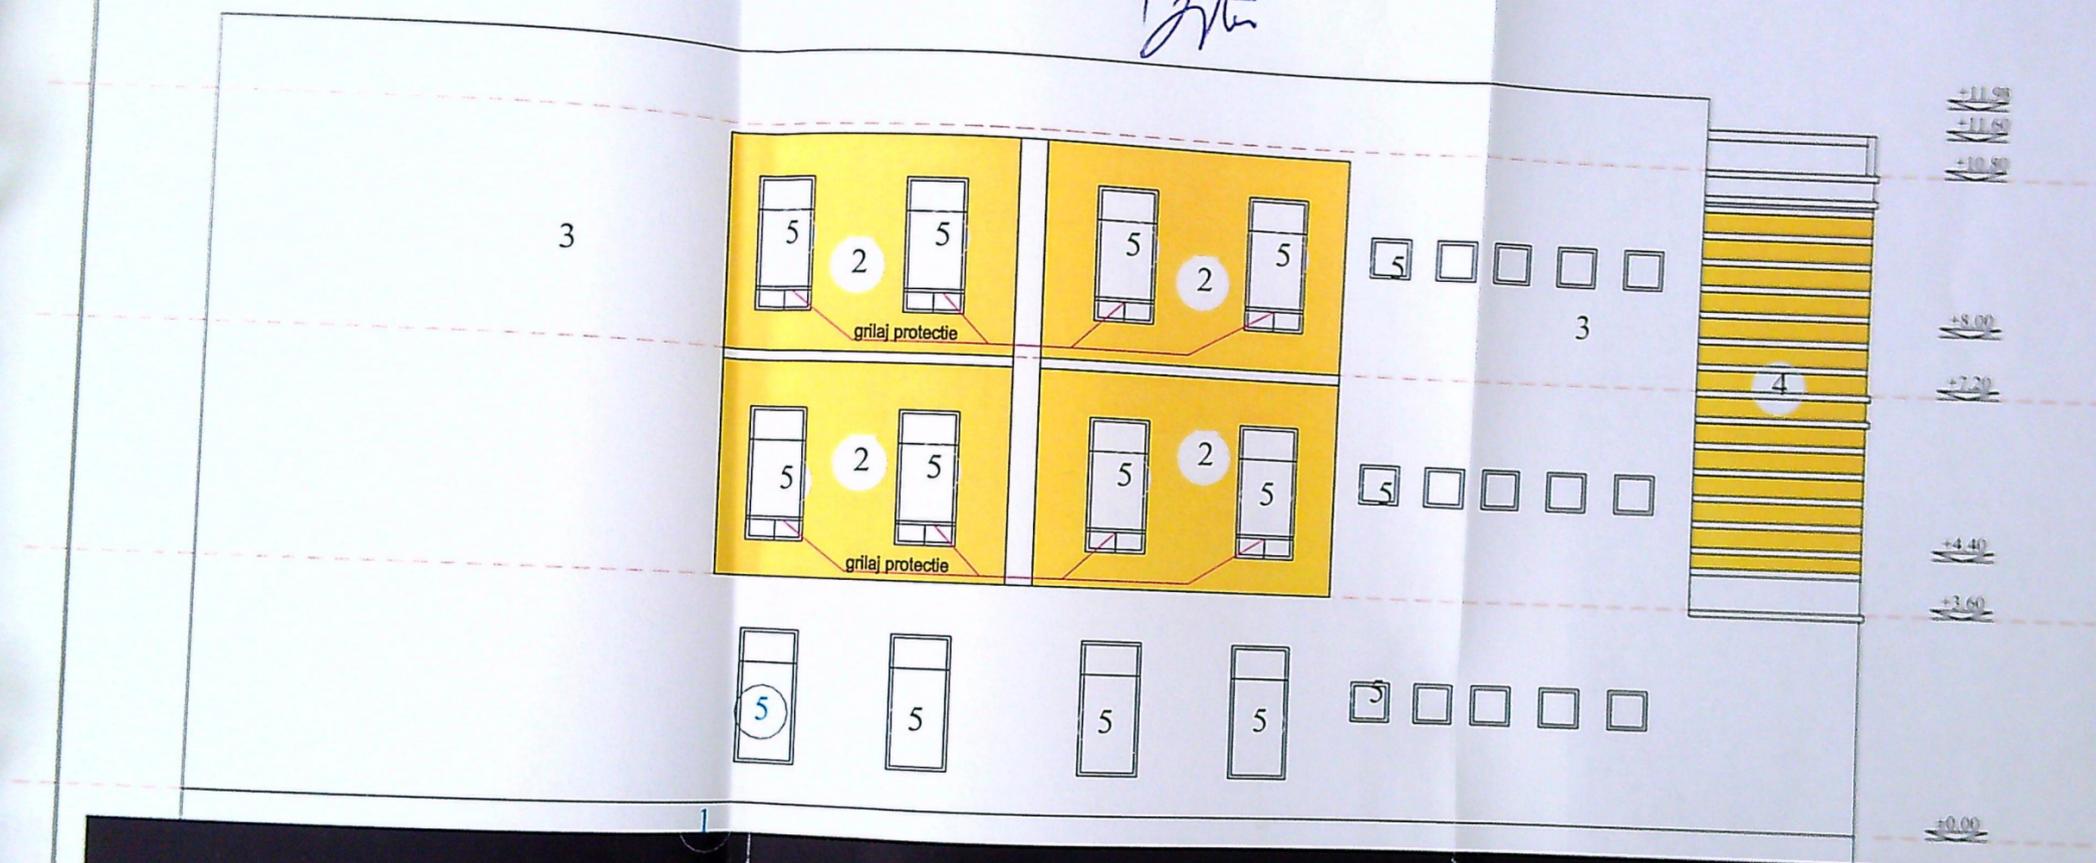


FATADA NORD

- ① SOCLU DIN PLACAJ DE PIATRA NATURALA
- ② TENCUIALA STRUCTURALA ALBA
- ③ STRUCTURALA BEJ
- ④ LAVABILA CREM CU NUTURI
- ⑤ TAMPLARIE PVC ANTRACIT
- ⑥ BALUSTRADA METALICA ANTRACIT

OFICIUL ARHITECTURII
 DIN ROMANIA
 07057
 Valeriu
 NICOLAU
 Arhitect de profesie nr. 101/2011

JUDETUL DOLJ
 PRIMARIA MUNICIPIULUI CRAIOVA
 VIZAT SPRE NESCIMBARE
 NR. 7
 Anexa la autorizatia de construire
 Nr. 500 din 20...
 Arhitect sef.

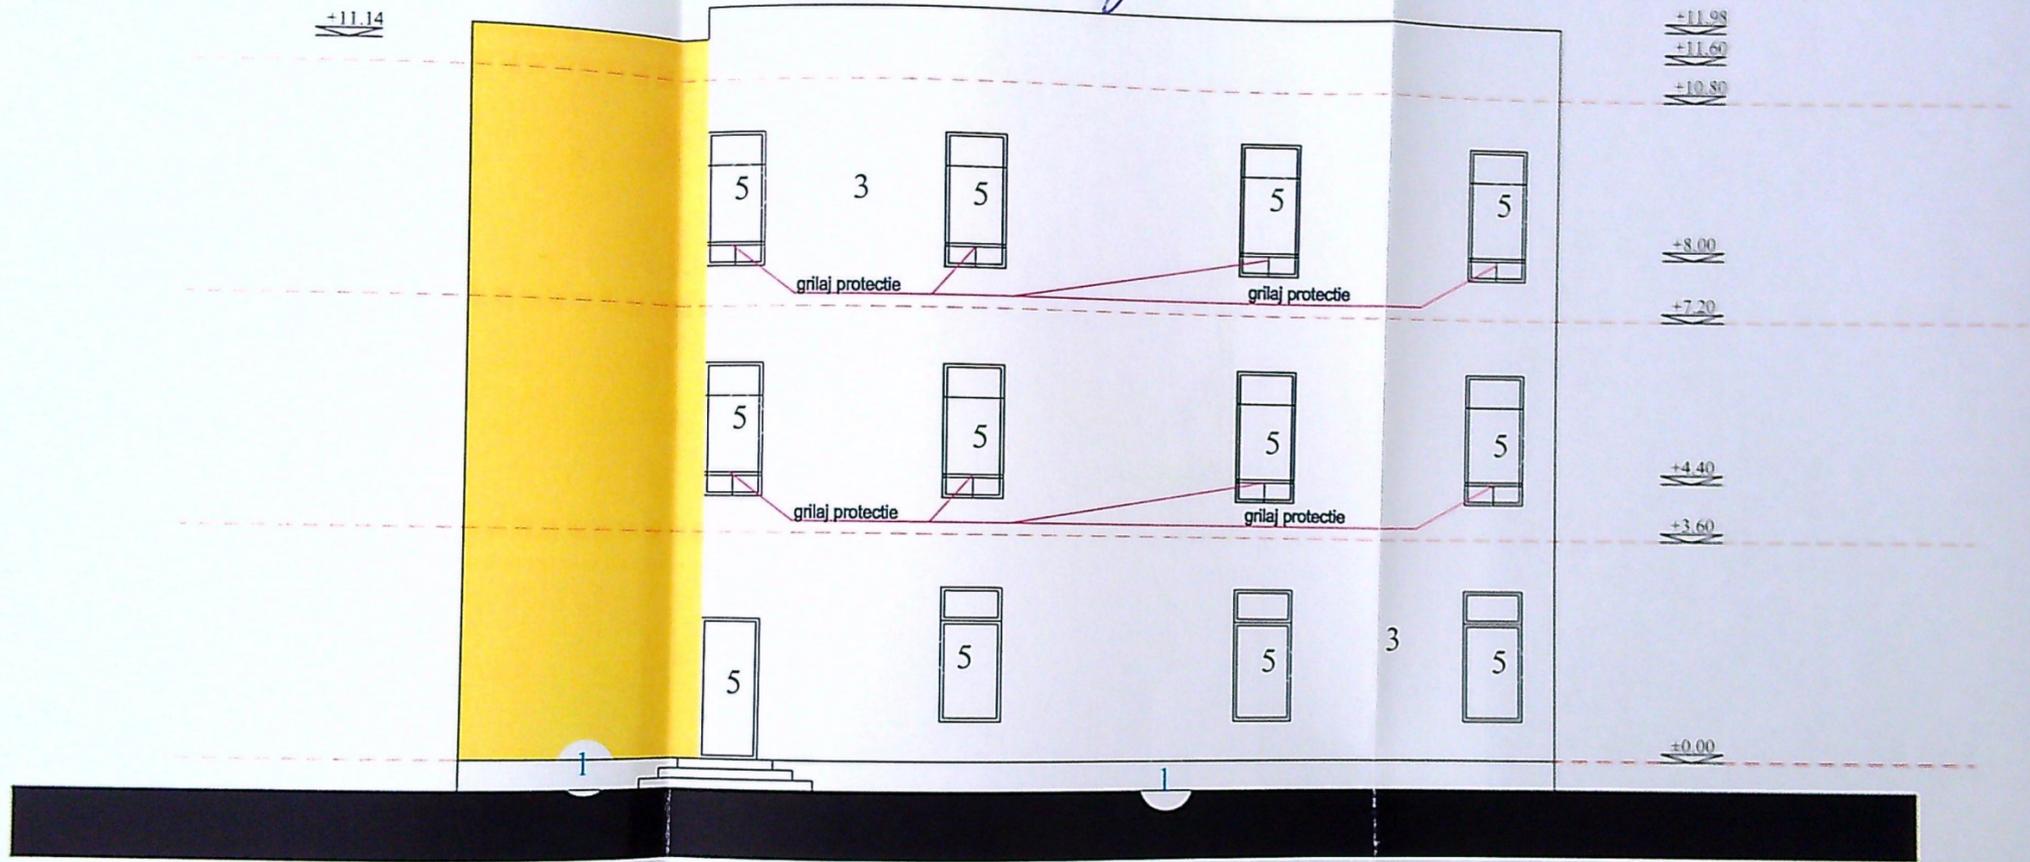

FATADA EST

- ① SOCLU DIN PLACAJ DE PIATRA NATURALA
- ② TENCUIALA STRUCTURALA ALBA
- ③ STRUCTURALA BEJ
- ④ LAVABILA CREM CU NUTURI
- ⑤ TAMPLARIE PVC ANTRACIT
- ⑥ BALUSTRADA METALICA ANTRACIT

MUNICIPIUL
 CRAIOVA
 09067
 Valeriu
 NICOLAU