
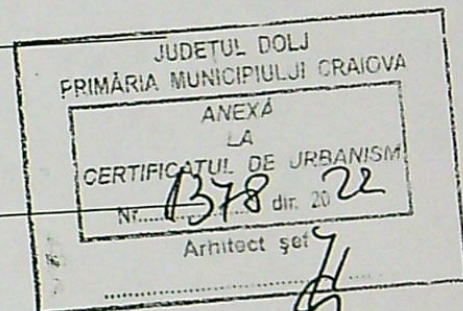


NOTA-Se vor efectua probe de presiune cu aer in conformitate cu „Norme tehnice pentru proiectarea, executarea si exploatarea sistemelor de alimentare cu gaze naturale”, aprobate prin Ordinul nr. 89/2018 pentru regimul de medie presiune, astfel :
1-proba de rezistenta la presiune de 9 bar timp de 1 ora
2-proba de etanseitate la presiune de 6 bar timp de 24 ore .

Categoria de importanta a lucrarilor este „C constructii de importanta normala.

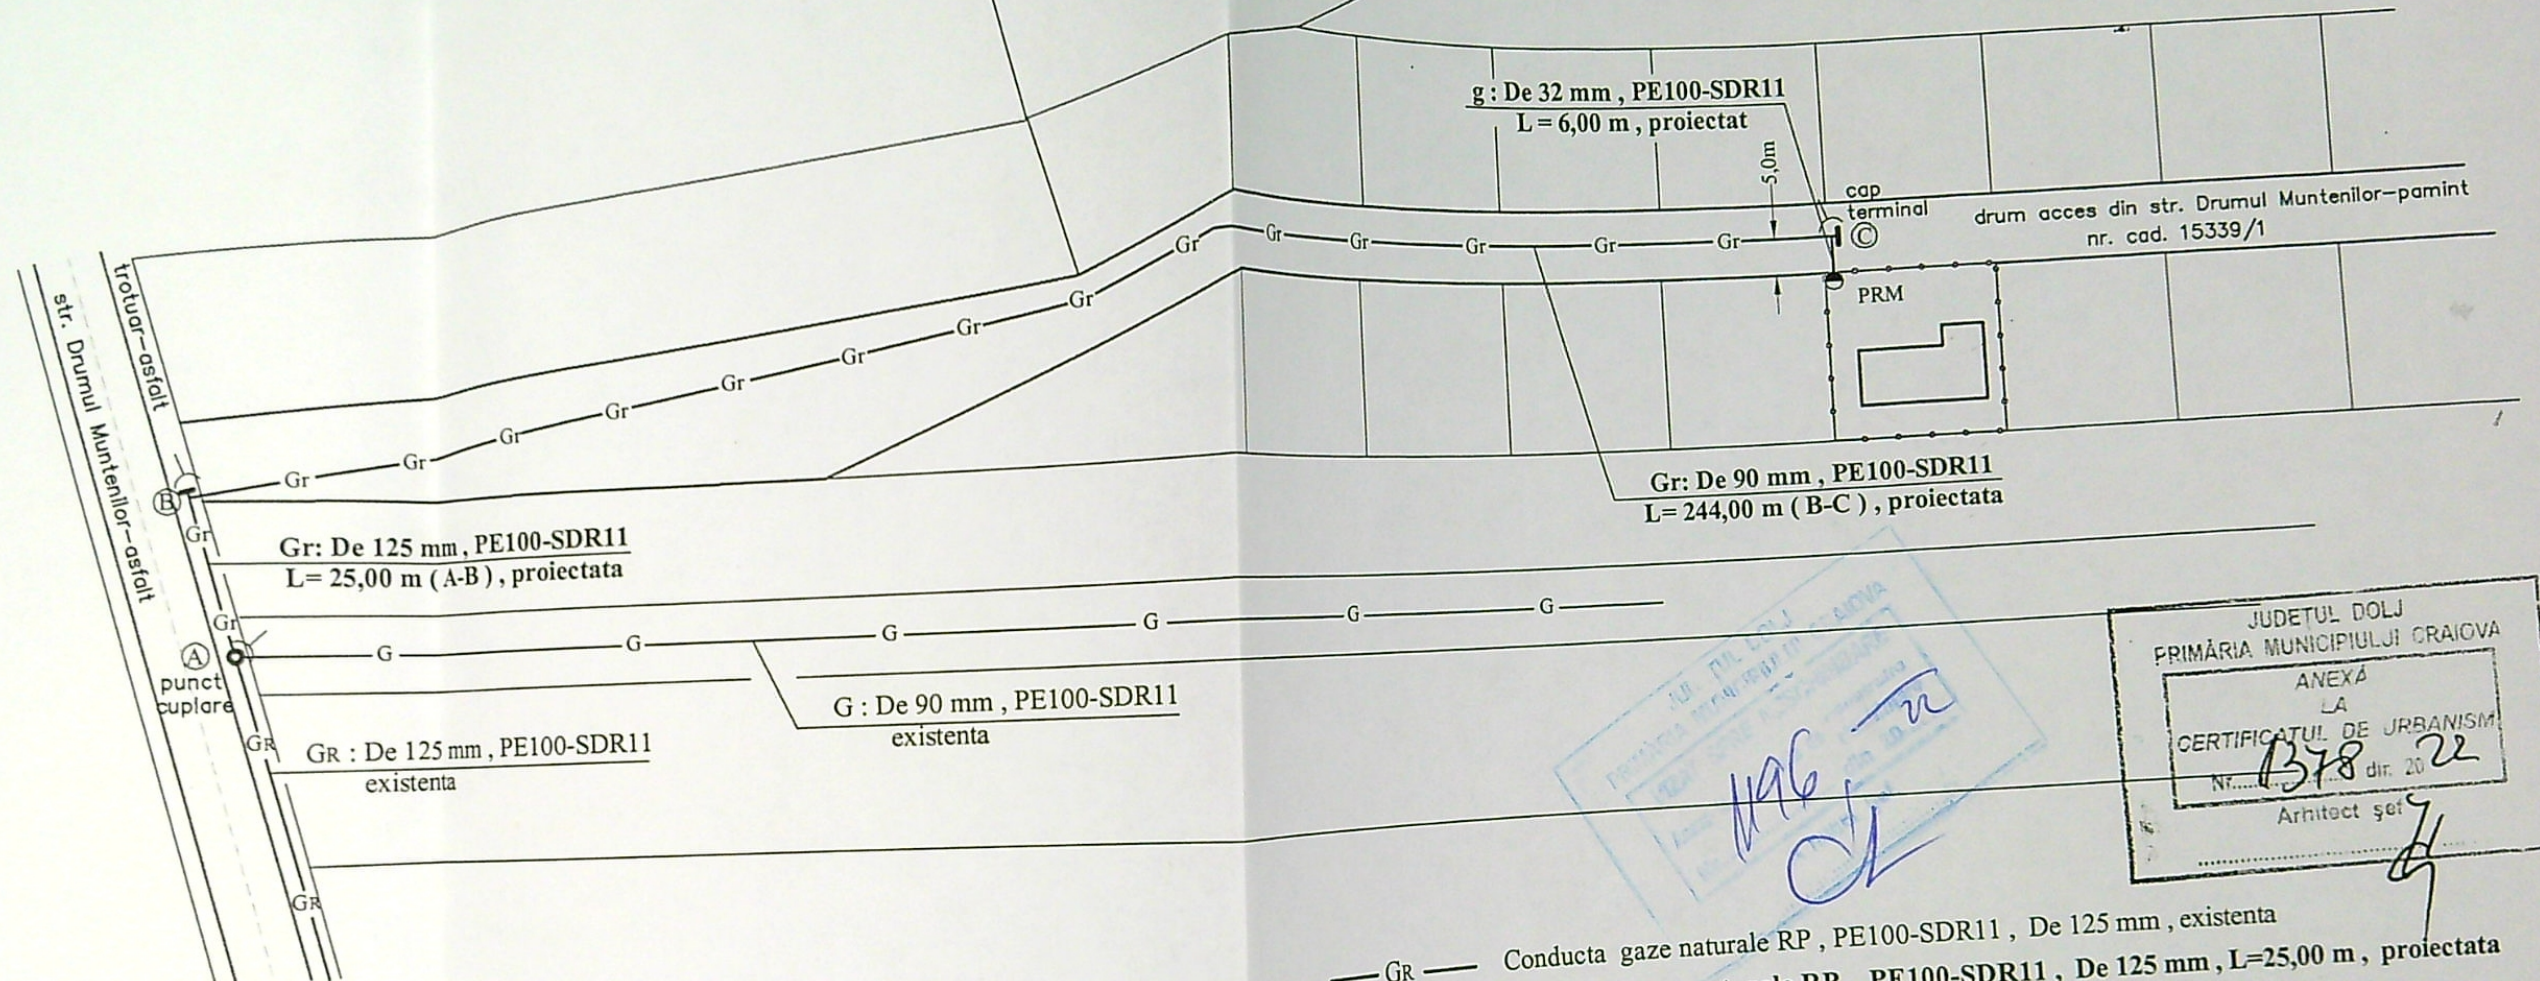

- GR — Conducta gaze naturale RP, PE100-SDR11, De 125 mm, existenta
- Gr — Conducta gaze naturale RP, PE100-SDR11, De 125 mm, L=25,00 m, proiectata
- G — Conducta gaze naturale RP, PE100-SDR11, De 90 mm, L=244,00 m, proiectata
- g — Racord gaze naturale RP, PE100-SDR11, Dn 32 mm, proiectat, L = 6,00 m
- PRM — Post reglare-masurare proiectat
- — — — — Rasuflatoari carosabil
- — — — — Imobil pentru care se executa lucrarea de gaze
- — — — — Limita proprietate solicitant

Ltotal cond. = 269,00 m

NOTA:
- TOATE MATERIALELE FOLOSITE VOR RESPECTA CARACTERISTICILE CONSTRUCTIVE SI CONDITIILE DE SECURITATE INDUSTRIALA SOLICITATE DE OSD.

PROIECTANT (operator economic) DIVERSINST S.R.L. CRAIOVA dir. ing. STEFAN IONUT (semnatura autorizata si stampila) inst. aut. proiectant : ing. STEFAN IONUT inst. aut. ANRE, PGD nr. 212160314/2026		EXECUTANT (operator economic) inst. aut. executant : inst. aut. ANRE, EGD nr.	
DIVERSINST SRL CRAIOVA-J16/3102/92 Aut. PDSB nr. 16064/09.12.2020		BURCHIOIU EMIL CRISTIAN CRAIOVA, str. DRUMUL MUNTENILOR, nr. 58E, jud. DOLJ	
EXTINDERE CONDUCTA SI RACORD GAZE NATURALE PRESIUNE REDUSA CU POST DE REGLARE-MASURARE PR/PJ		PLAN DE SITUATIE	
SPECIFICATIE	NUME	SEMNTATURA	SCARA
SEE PROIECT	ing. Stefan Ionut		1:500
PROIECTANT	ing. Stefan Ionut		DATA
DESENAT	ing. Dobre Marian		2022