



| | | | | | |
|-----------------------|------|-----------|---------|---|--|
| VERIFICATOR EXPERT | NUME | SEMNATURA | GERENTA | REFERAT / EXPERTIZA NR. DATA | |
| | | | | REVENSIOR DUCA FELIX-ADRIAN SI DUCA ANA-MIHAELA | |
| | | | | Str. Al. Macedonski, nr. 6, et. 1, ap. 2, Man. Craiova, Jud. D.J. | |
| | | | | Titlu Proiect | |
| | | | | DESPINTARE LOCUINTA P-CORP CI ANEXA-CORP C2 | |
| | | | | Amplasament: mun. CRAIOVA, Str. Banu Mihalcea, nr. 8, Jud. D.J. | |
| | | | | TITLU PLANEA | |
| | | | | FATADA PRINCIPALA / POSTERIOARA | |
| | | | | Scara: 1:100 | |
| | | | | Data: MARTIE 2021 | |




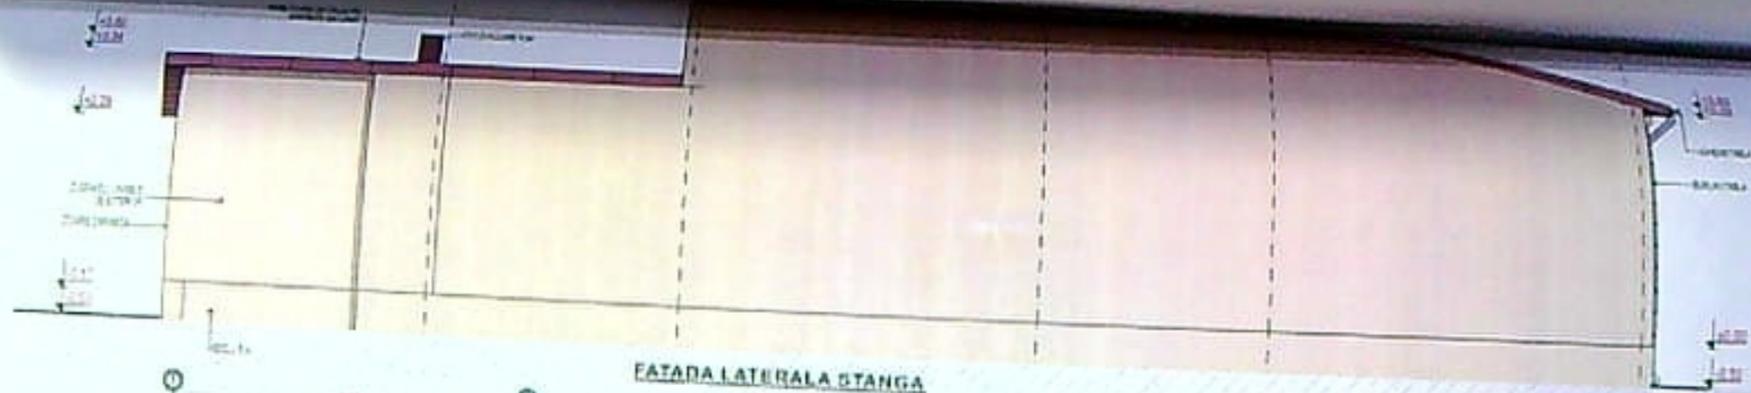

FATADA LATERALA STANGA

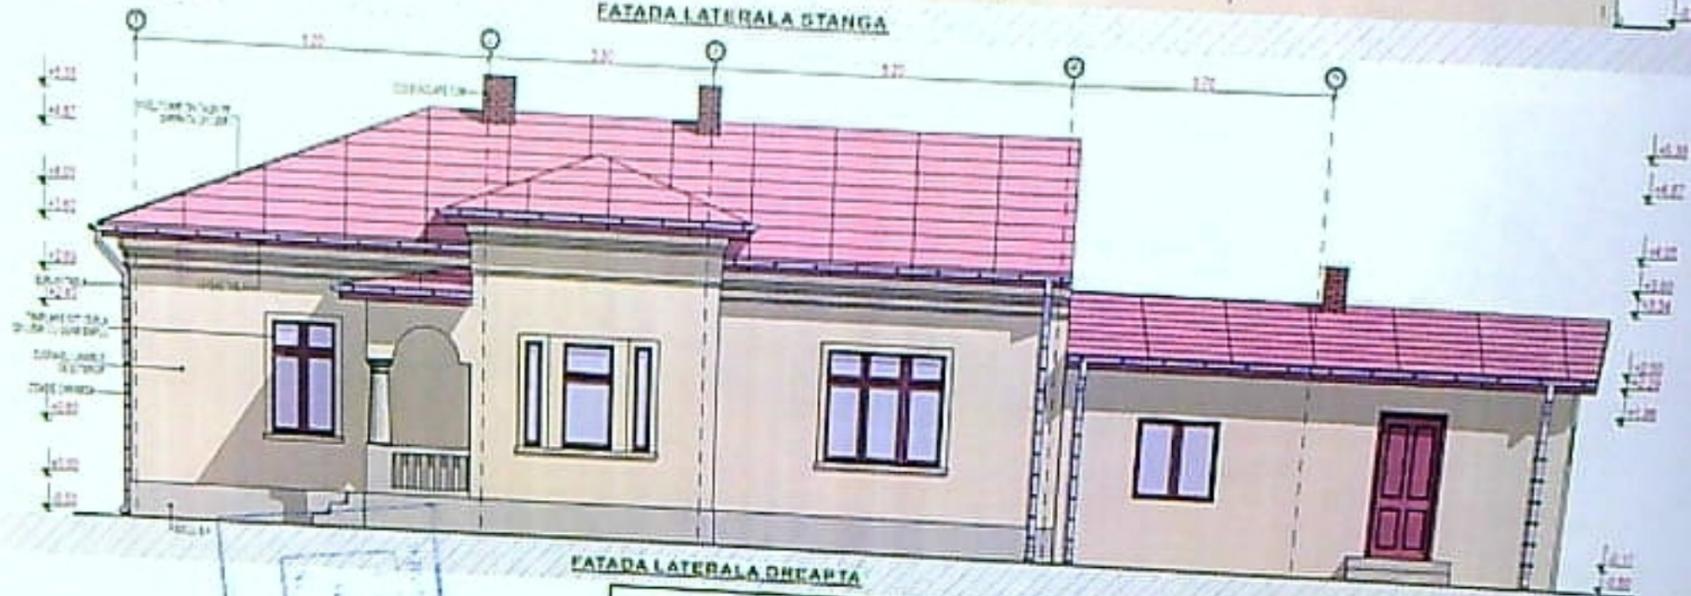

FATADA LATERALA DREAPTA

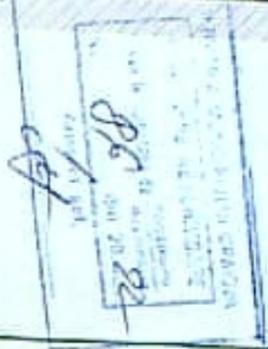

| VERIFICATOR EXPERT | NUME | SIGNATURA / CERNTA | REFERAT / EXPERTIZA NR. DATA |
|--|------|--|------------------------------|
| | | | |
| S.C. ARHITERRA S.R.L Jis / 96 / 2007 CUI: 802176043 Str. Al.Macedonski, nr. 6, et.1, ap.2, Mun. Craiova, Jud. Dolj Tel. : 0771.204.032 / 0742.096.420 / 0763.679.962 | | BENEFICIAR DUCA FELIX-ADRIAN SI DUCA ANA-MIHAIELA Directori mun. CRAIOVA, str. 1 Decembrie 1918, nr. 17, sc. 02, et. 1 ap. 10 joi 2011 TITLU PROIECT | |
| ARHITECTURA | | DESFINTARE LOCUINTA P. CORP CI. ANEIA CORP CI Amplasament: mun. CRAIOVA, Str. Sava Minulescu, nr. 8, Jud. Dolj TITLU PLANSA FATADA LATERALA DREAPTA / STANGA | |
| SCALA 1:100 | | Proiect nr. 1000011 | |
| DATA MARTIE 2021 | | Fece D.T.A.D. Planse nr. A/CB | |

157