


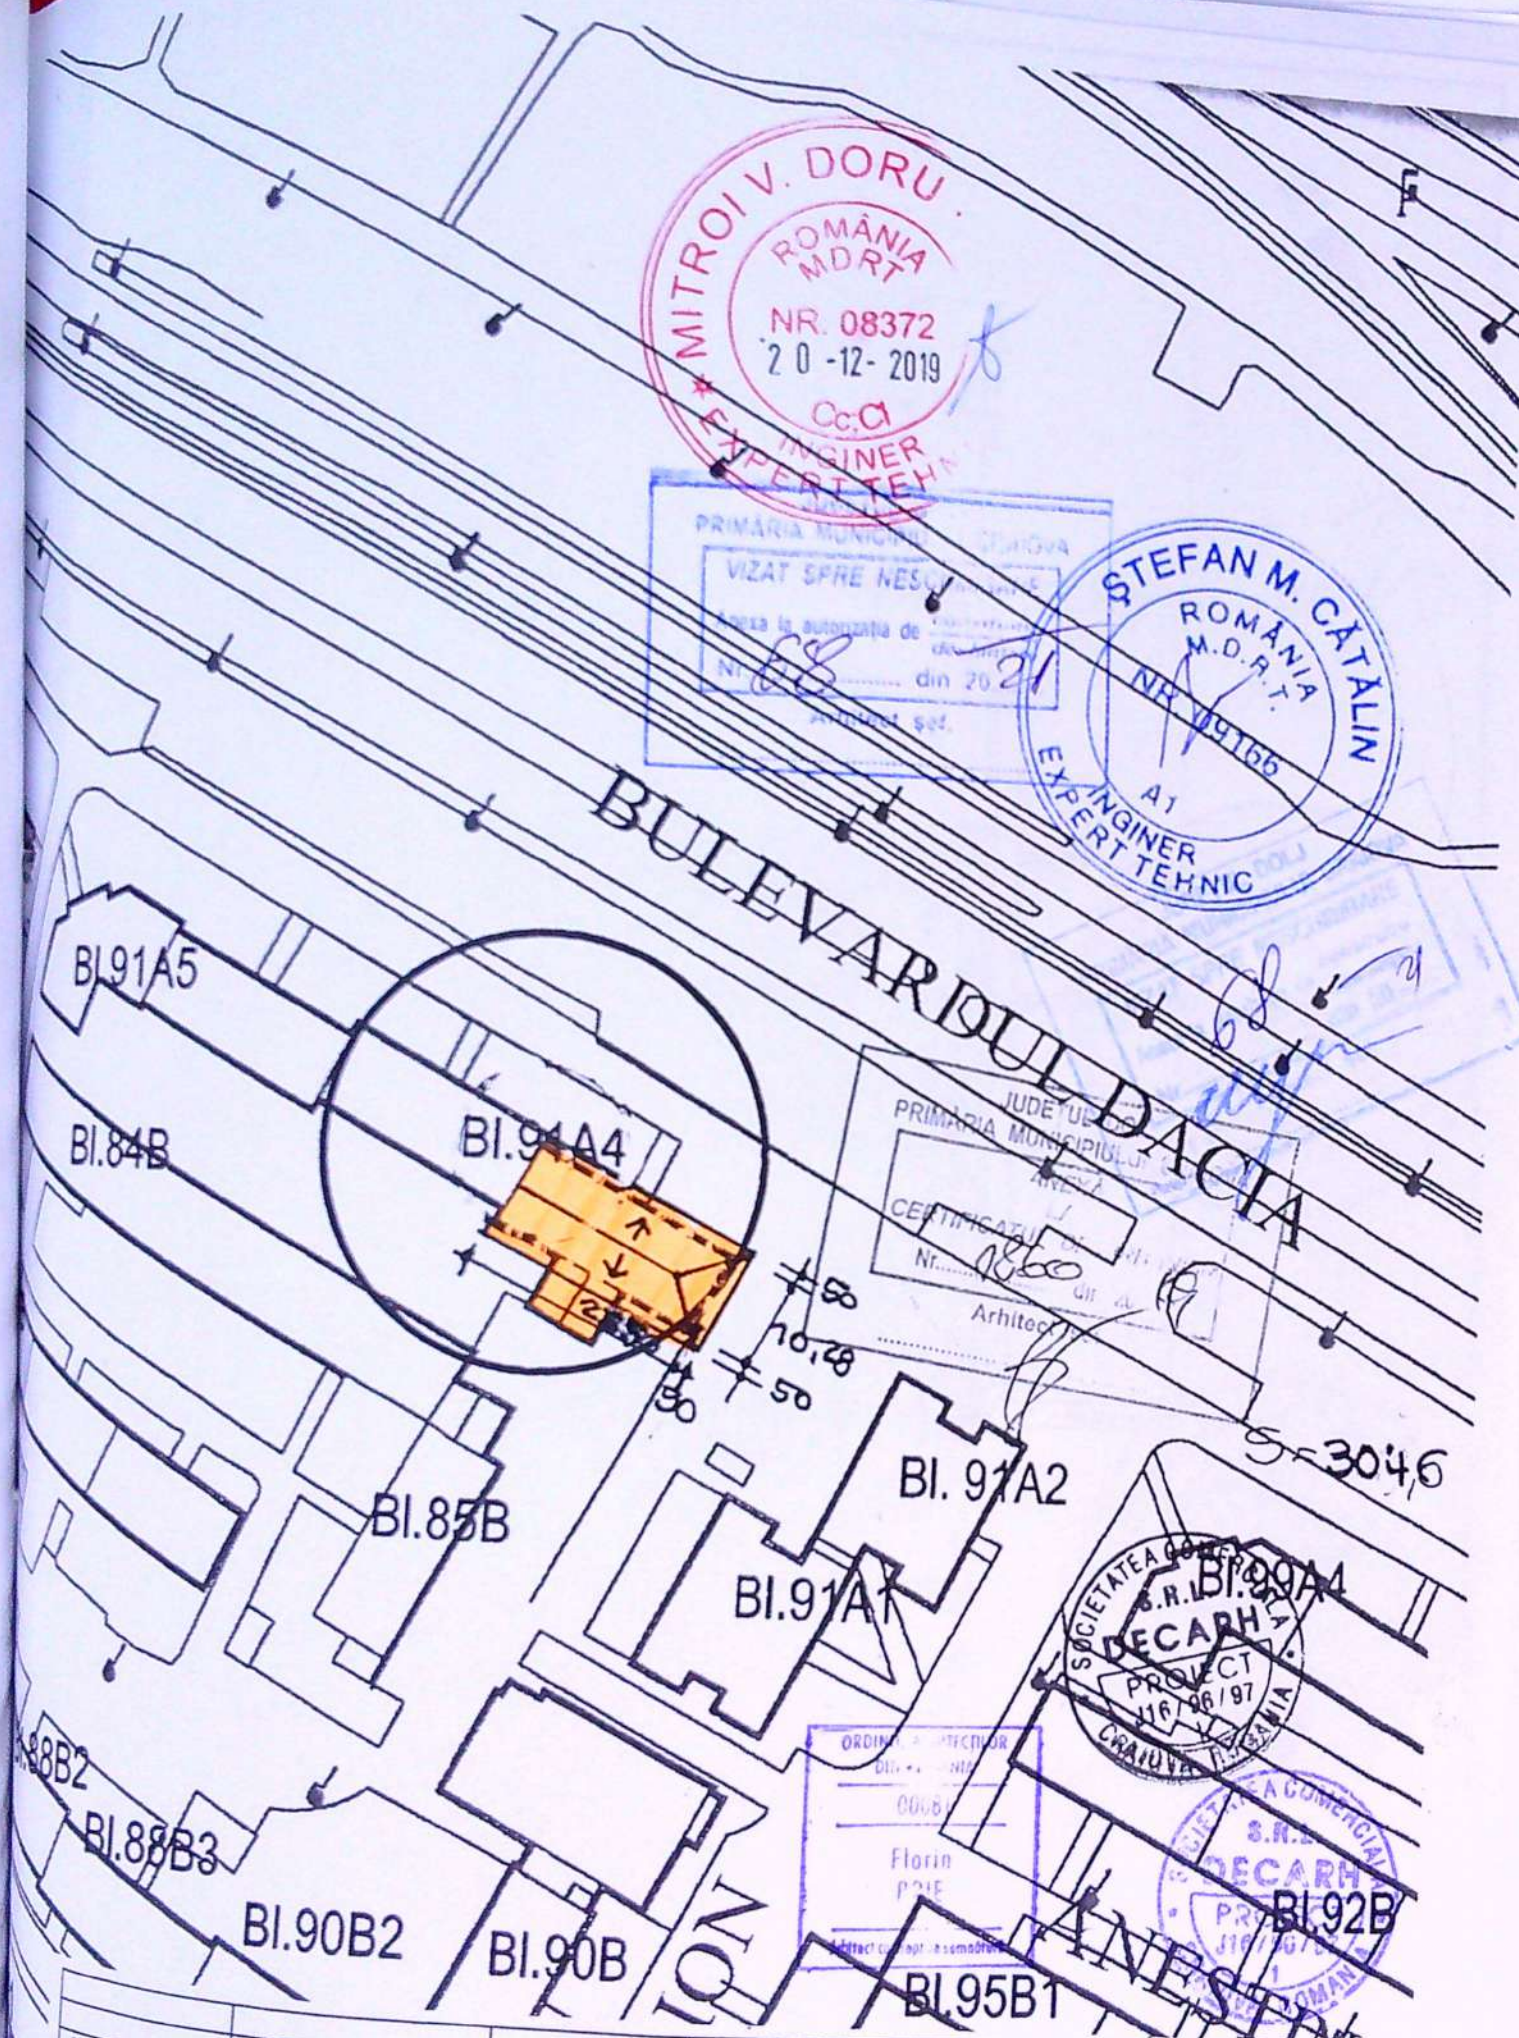


VERIFICATOR/ EXPERT	NUME	SEMNATURA	CERINT A	REFERAT / EXPERTIZA NR. / DATA
SOCIETATEA COMERCIALA DECARH PROIECT S.R.L. CRAIOVA REGISTRUL COMERTULUI J 16 / 96 / 1997				ASOC. DE PROPRIETARI NR. 23 CRAIOVA NOUA
SPECIFICATIE	NUME	SEMNATURA	SCARA	PROIECT NR. DA 2431
SEF PROIECT				FAZA STAG

RTAMENT 10, CRAIOVA
IA K, APARTAMENTUL 4
decarhpro@yahoo.com
ENAJARI INTERIOARE

PANTA DE

3.1

BL.91A4,

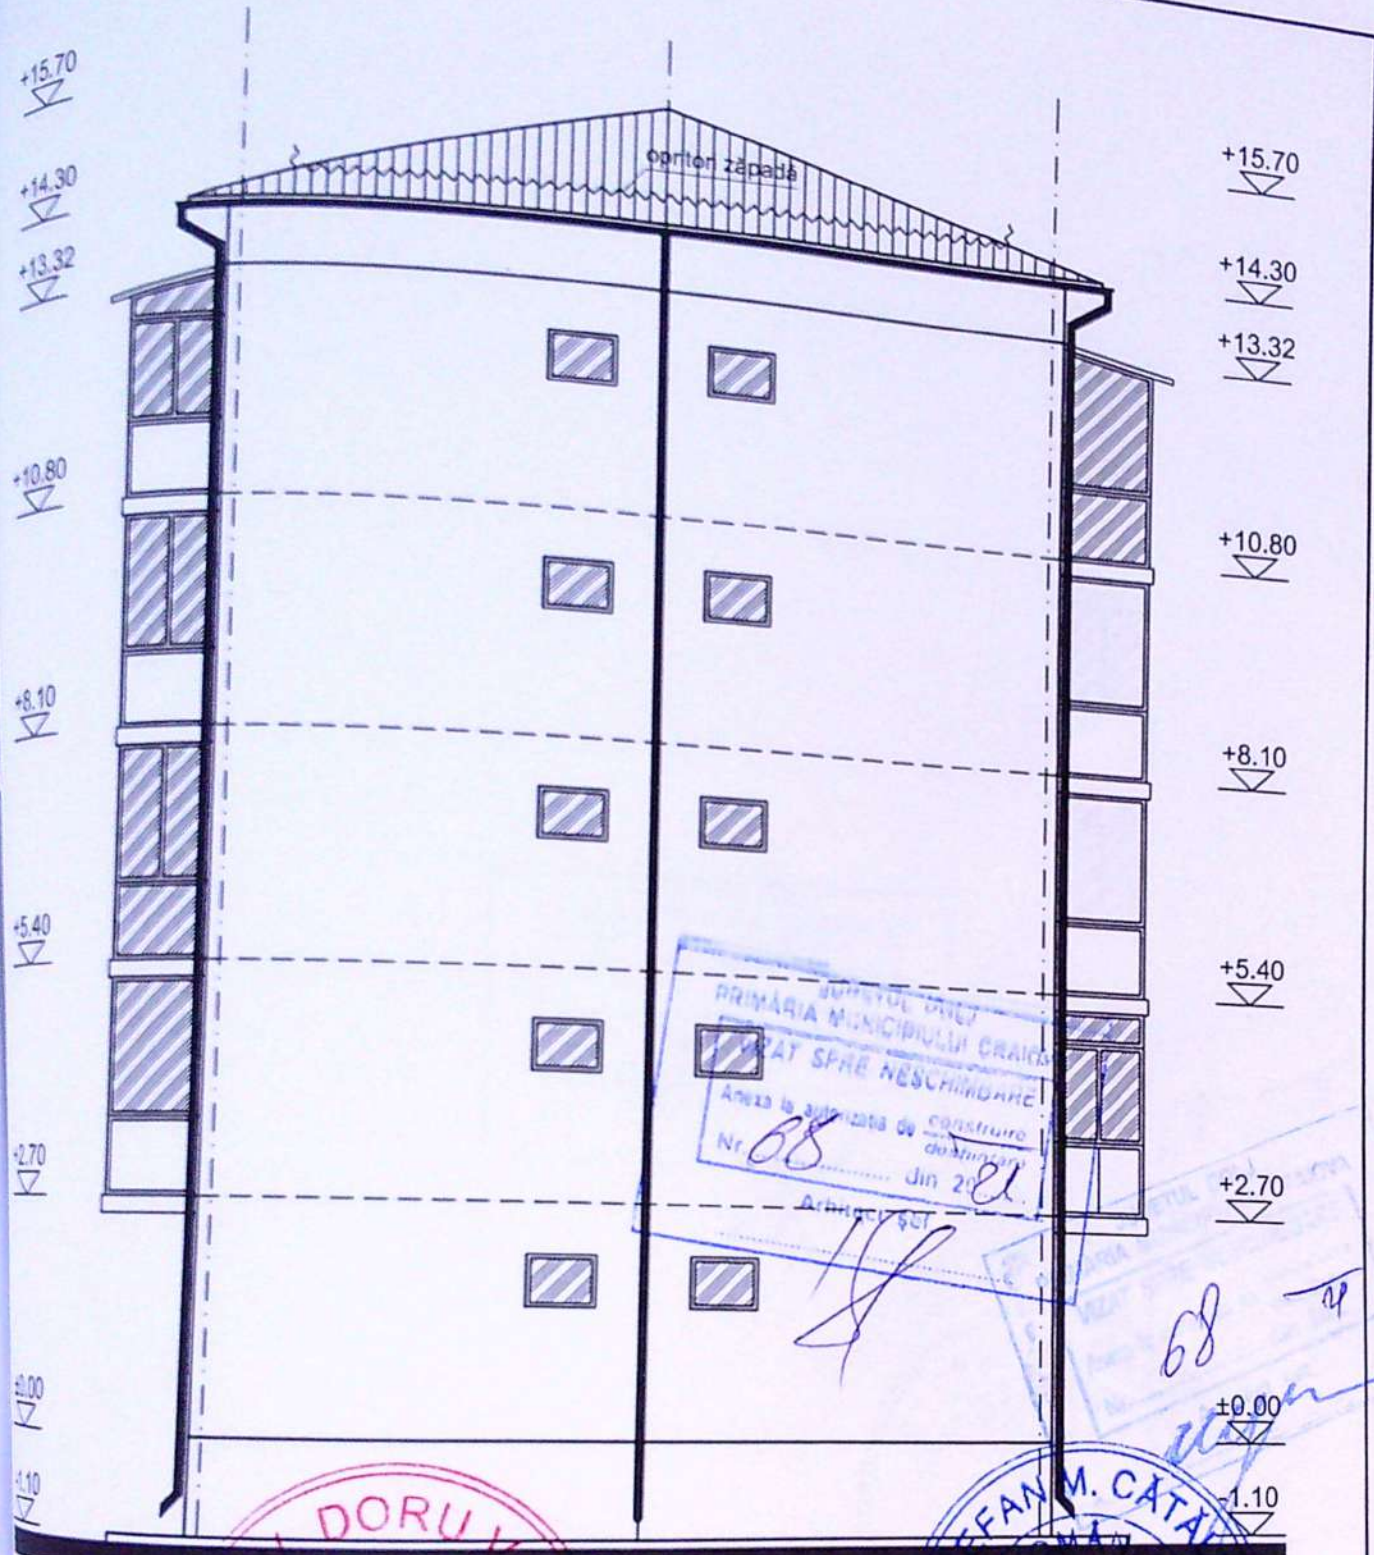


MITROI DORU
 ROMANIA
 MDRT
 NR. 08372
 20-12-2019
 Cc/Ci
 INGINER
 EXPERT TEHNIC

ORDINUL ARHITECTILOR
 DIN ROMANIA
 00081
 Florin
 PRIE
 Arhitect cu drept de semnătură

STEFAN M. CĂTĂLĂ
 M.D.R.T.
 NR. 09166
 A1
 INGINER
 EXPERT TEHNIC

S.R.L.
 DECARH
 PROIECT
 J16/96/97
 CRAIOVA ROMANIA

NUME	SEMNĂTURA	CERINȚA	REFERAT / EXPERTIZA NR. / DATA	Proiect nr. DA2431
SOCIETATEA COMERCIALĂ DECARH PROIECT S.R.L. REG.COM. J16/96/1997 - C.U.I. RO9175359 80, 1 MAI 77, BLOC 26, APT.10, CRAIOVA, JUD.DOLJ		Beneficiar: ASOCIAȚIA DE PROPRIETARI NR. 23 PENTRU BL. 91A4, SC. 1 REPREZENTATĂ PRIN SIMION GEORGE		
Scara: 1:100	Titlu proiect: Înlocuire acoperiș tip terasă cu șarpantă lemn - intrare în legalitate, jud. Dolj, Mun. Craiova, Bulevardul Dacia, nr. 40, bloc 91A4, sc. 1	Faza: D.T.A.C. PTh.		
Data:	Titlu planșă: FATA DA SUD-EST	Pl. nr. A9		
NUME	SEMNĂTURA			
art. PRIE FLORIN				
art. PRIE FLORIN				

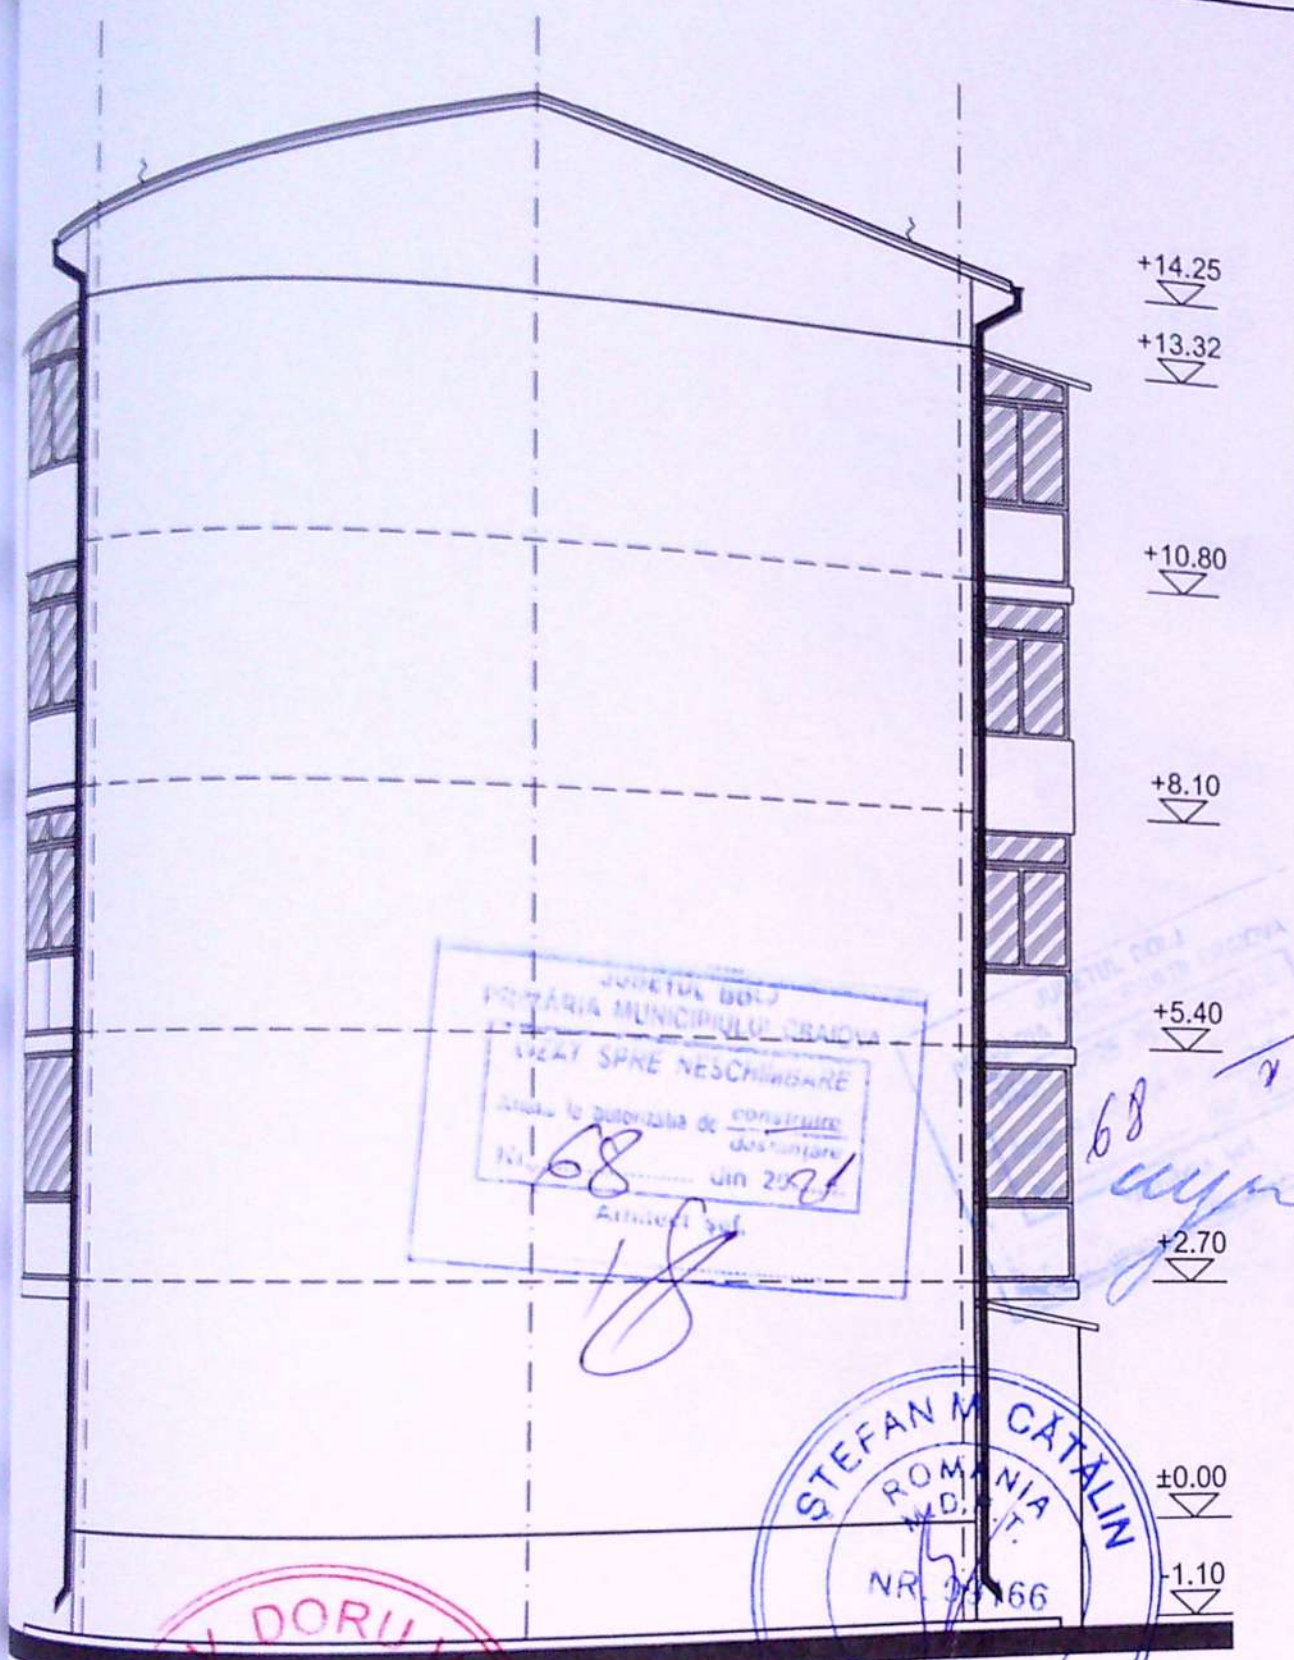

Județul Dolj
Primăria Municipiului Craiova
DECRET SPRE NESCINDERARE
Având la autoritatea de construcție
destinată
Nr. 68 din 2019
Arhitect șef

STEFAN M. CĂTĂLIN
ROMANIA
M.D. 11.11.11
NR. 00166
INGINER
EXPERT TEHNIC

MITROIU DORU
ROMANIA
MDR
NR. 08372
20-12-2019
C.C.C.I.
INGINER
EXPERT TEHNIC

SOCIETATEA COMERCIALĂ
S.R.L.
DECARH
PROIECT
J16/20/07
CRAIOVA ROMANIA

ORDINUL ARHITECTILOR
DIN ROMANIA
00081
Florin
PRIE
Arhitect cu drept de semnătură

ARHITECTILOR
ROMANIA
1081
prin
SIE
1 de semnătură

SEMNĂTURA	CERINȚA	REFERAT / EXPERTIZA NR. / DATA	Proiect nr.
SOCIETATEA COMERCIALĂ DECARH PROIECT S.R.L. ROMANIA J16/20/07 - C.U.I. RO9175359 BLOC 26, APT.10, CRAIOVA, JUD.DOLJ	Beneficiar:	ASOCIAȚIA DE PROPRIETARI NR. 23 PENTRU BL. 91A4, SC. 1 REPREZENTATĂ PRIN SIMION GEORGE	DA2431
Scara: 1:100	Titlu proiect:	Înlocuire acoperiș tip terasă cu șarpantă lemn - intrare în legalitate, jud. Dolj, Mun. Craiova, Bulevardul Dacia, nr. 40, bloc 91A4, sc. 1	Faza: D.T.A.C. PTh. Pl. nr. A 42
SEMNĂTURA			

Proiect nr.
DA2431
Faza:
D.T.A.C.
PTh.
Pl. nr.
A 42

K15 K16 K17 K18 K19 K20 K21 K22

BLOC 91A4, SC. 2

ZID ANTIFOC DIN ZIDĂRIE
25 CM GROSIME

AERISIRI

Oprirea zăpezii

+15.70
+14.30
+13.50
+10.80
+8.10
+5.40
+2.70
±0.00


INTER
MUNICIPIUL CRAIOVA
VIZAT SERIE
Anexa la proiectul de
construcție
din 20
Anexa la proiectul de
construcție

MITROV DORU
ROMANIA
NR. 08372
20-12-2019
Cc.Ci
INGINER
EXPERT TEHNIC

STEFAN M. C
ROMANIA
M.D.R.
NR. 9916
A1
INGINER
EXPERT TE

ORDIN
DI
00081
Florin
DIE
Adresat cu drept de semnătură

VERIFICATOR / EXPERT	NUME	SEMNĂTURA	CERINȚĂ	REFERAT / EXPERTIZA NR. / DATA
dec arh PROIECT	SOCIETATEA COMERCIALĂ DECARH PROIECT S.R.L. REG.COM. J16/96/1997 - C.U.I. RO9175359 BD.1 MAI 77, BLOC 26, APT.10, CRAIOVA, JUD.DOLJ			Beneficiar: ASOCIAȚIA DE PROPRIETARI NR. 23 PENTRU BL. 91A4, SC. REPREZENTATĂ PRIN SIMION GEORGE
SPECIFICAȚIE	NUME	SEMNĂTURA	Scara: 1:100	Titlu proiect: Înlocuire acoperiș tip terasă cu șarpantă lemn - intrare în legal jud. Dolj, Mun. Craiova, Bulevardul Dacia, nr. 40, bloc 91A4.
ȘEF PROIECT	arh. PRIE FLORIN		Data: 11.2019	Titlu planșă: FAȚADA SUD-VEST SITUAȚIE PROPUȘĂ
PROIECTAT	arh. PRIE FLORIN			

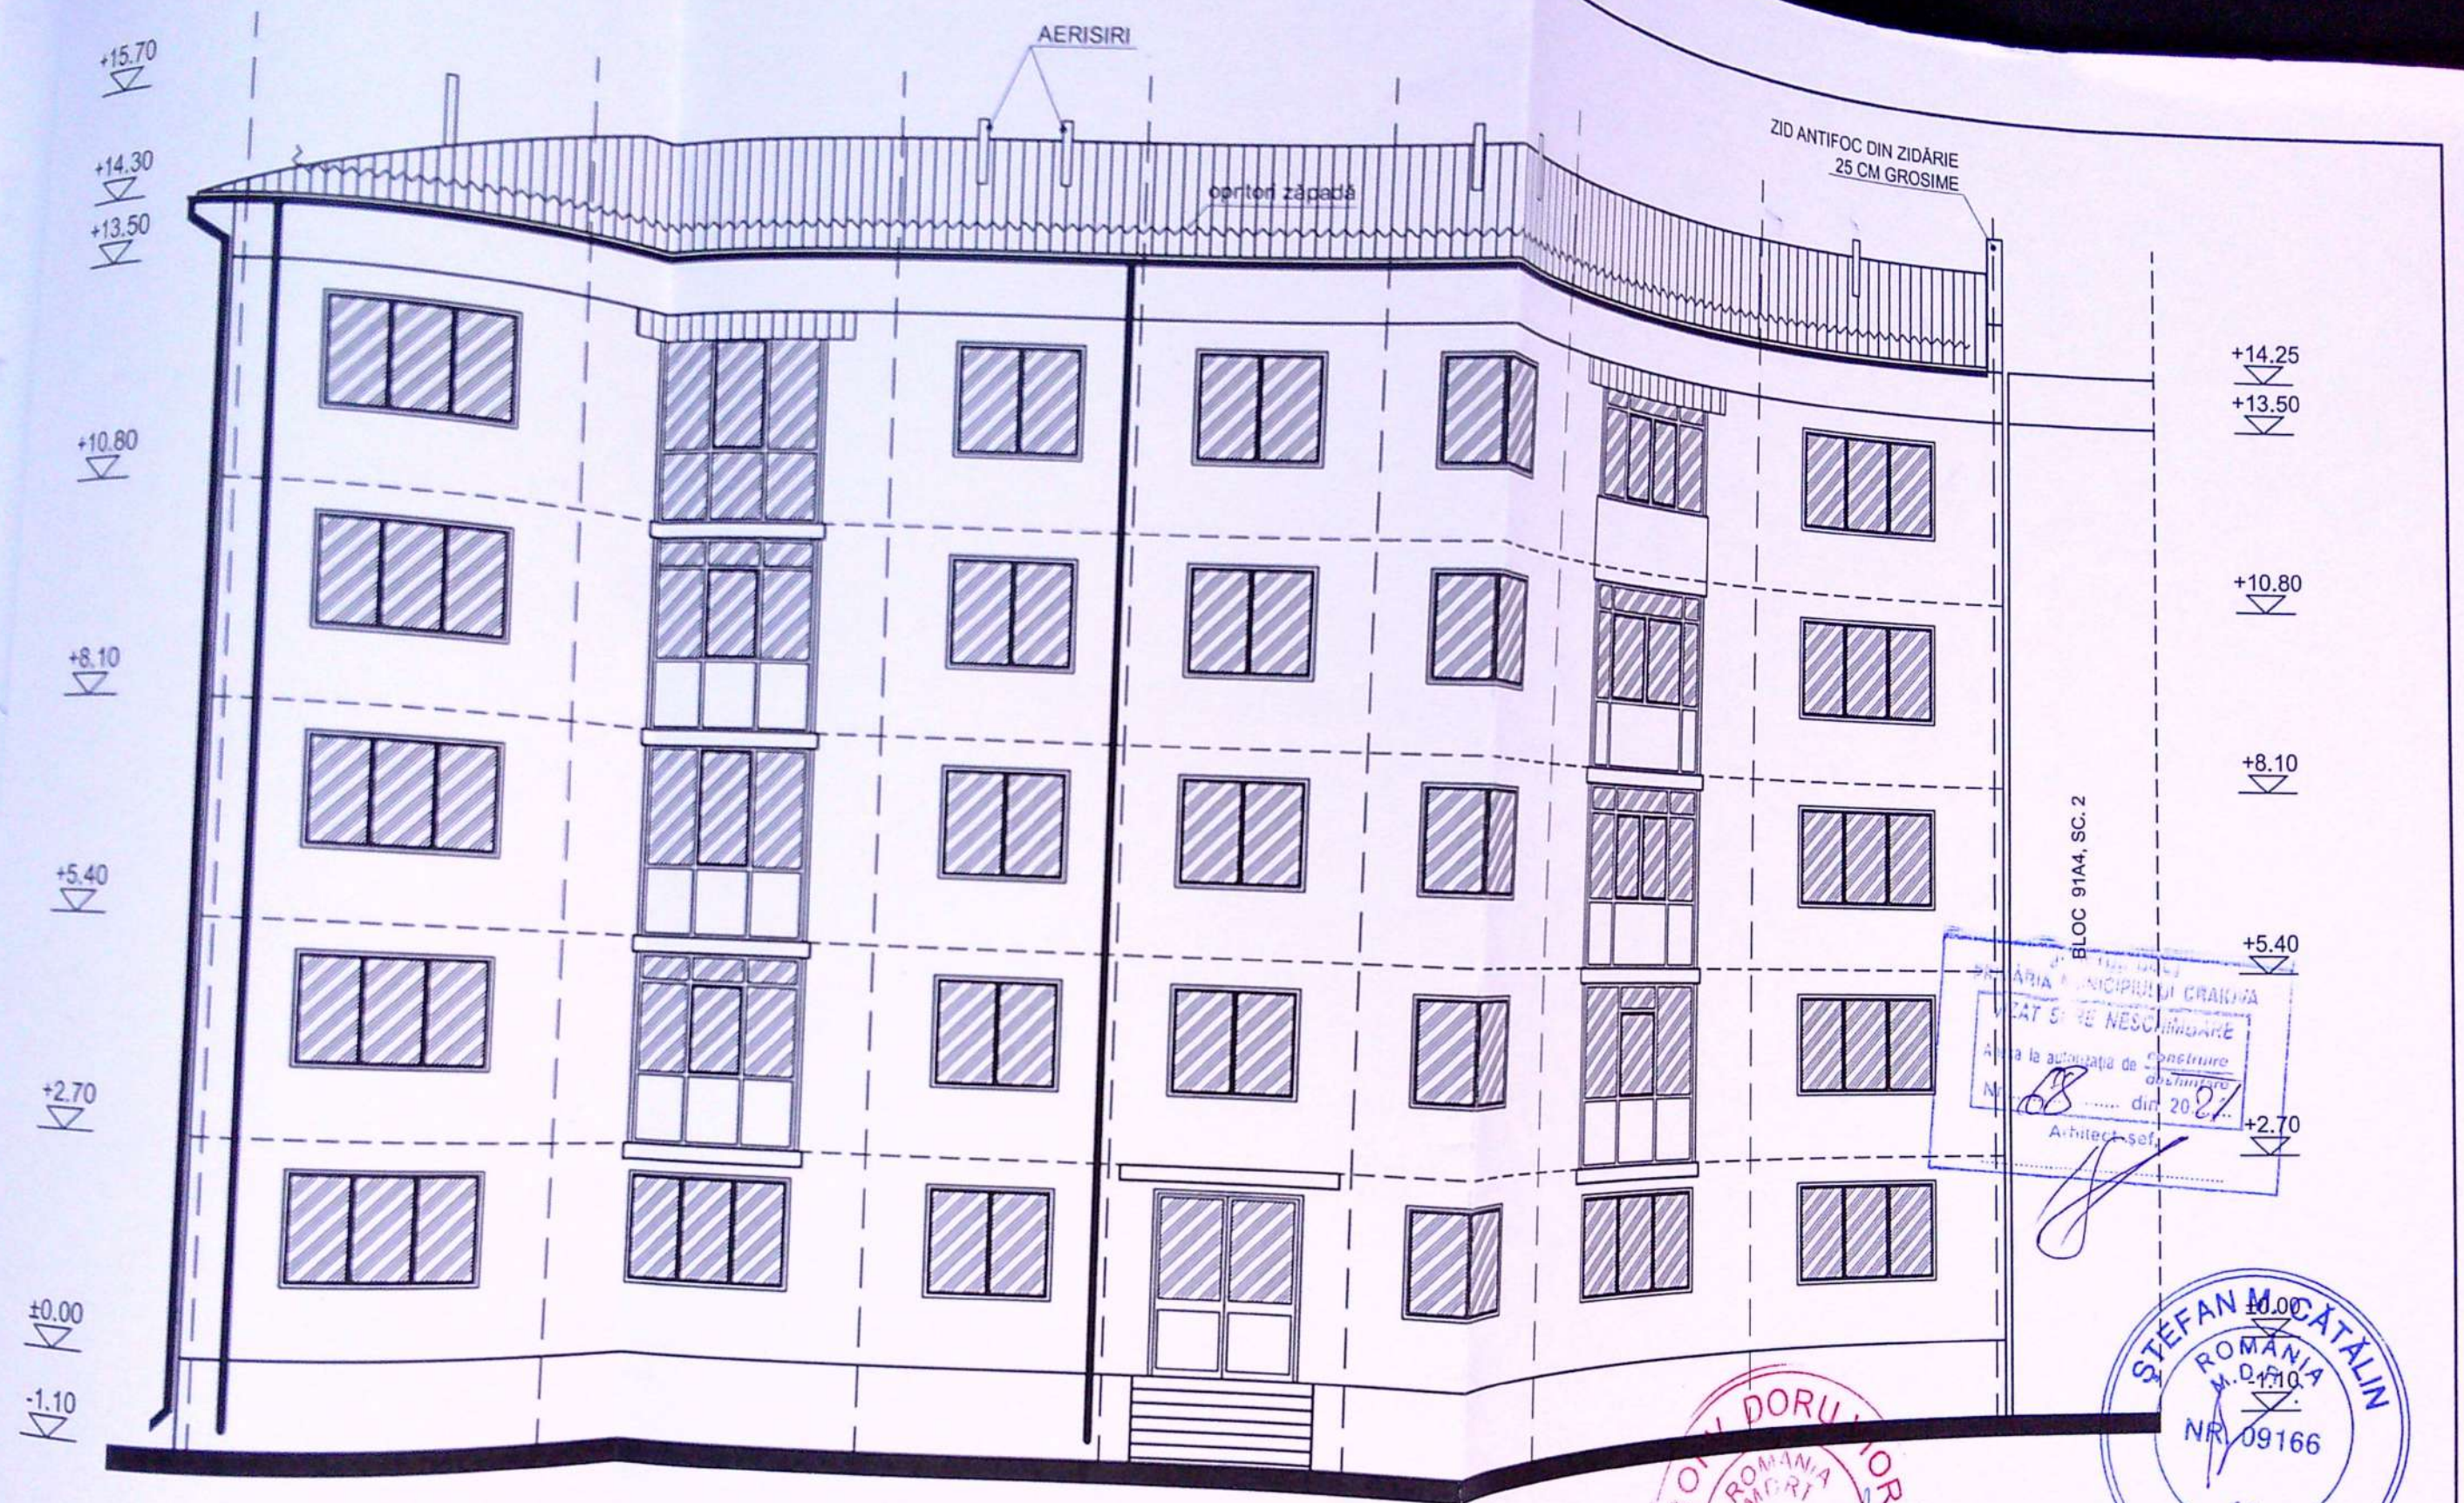

ARHITECTURA
 ÎN ÎNCHINĂTOARE
 Așa la autorizația de construire
 Nr. 18 din 20.07
 Arhitect sef

MITROI DORU
 ROMANIA
 NR. 08372
 20-12-2019
 C.C.
 INGINER
 EXPERT TEHNIC

SOCIETATEA COMERCIALA
 S.R.L.
 DECARH
 PROIECT
 116/96/07
 ROMANIA

STEFAN M. CATALIN
 ROMANIA
 M.D. 110
 NR. 09166
 A1
 INGINER
 EXPERT TEHNIC
 00081
 Florin
 PRIE
 Arhitect cu drept de semnătură

VERIFICATOR / EXPERT	NUME	SEMNĂTURA	CERINȚA	REFERAT / EXPERTIZA NR. / DATA	Proiect nr.
dec arh PROIECT	SOCIETATEA COMERCIALA DECARH PROJECT S.R.L. REG.COM. J16/96/1997 - C.U.I. RO9175359 BD.1 MAI 77, BLOC 26, APT.10, CRAIOVA, JUD.DOLJ		Beneficiar:	ASOCIAȚIA DE PROPRIETARI NR. 23 PENTRU BL. 91A4, SC. 1 REPREZENTATĂ PRIN SIMION GEORGE	DA243A
			Scara:	Înlocuire acoperș tip terasă cu șarpantă lemn - intrare în legalitate, jud. Dolj, Mun. Craiova, Bulevardul Dacia, nr. 40, bloc 91A4, sc. 1	Faza: D.T.A.C. P.Th.
			Data:	11.2019	Pl. nr. A15
SPECIFICAȚIE	NUME	SEMNĂTURA		Titlu planșă:	
	PRIE FLORIN			FAȚADA NORD-EST SITUAȚIE PROPUȘĂ	