

LOTUL 16/5 IMOBILIULUI A-EXTRAVILAN

Nr. Cadastral 18029/16/

Suprafata m²

Adresa: Crai

Scara 1 : 1000


Cartea funciara n

311000

LEGENDA ORGANIZARE DE SANTIER

- 1- MODUL METALIC MOBIL - VESTIAR
- 2- MODUL METALIC MOBIL - WC ECOLOGIC
- 3- CUVA SPALARE ROTI
- 4- PLATFORMA DEPOZITARE TEMPORARA MATERIALE DE CONSTRUCTII

Ø103

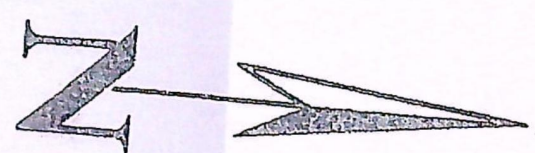


Adrian CISMARU
Atestat de autorizare


S.c. propus = 122,0 mp din care terase = 18,0 mp
 S.d. propus = 233,25 mp din care terase = 23,80 mp
 POT propus = 30,5 % ; -CUT = 0,59
 S. carosabila + 1 loc parcare = 50,0 mp
 S. spatii verzi existente = 228,0 mp

LEGENDA

- LOCUINTE EXISTENTE P+1 ; P+M
- LOCUINTA PROPUSA P+M
- PARCARE PROPUSA
- SPATIU VERDE PROPUS

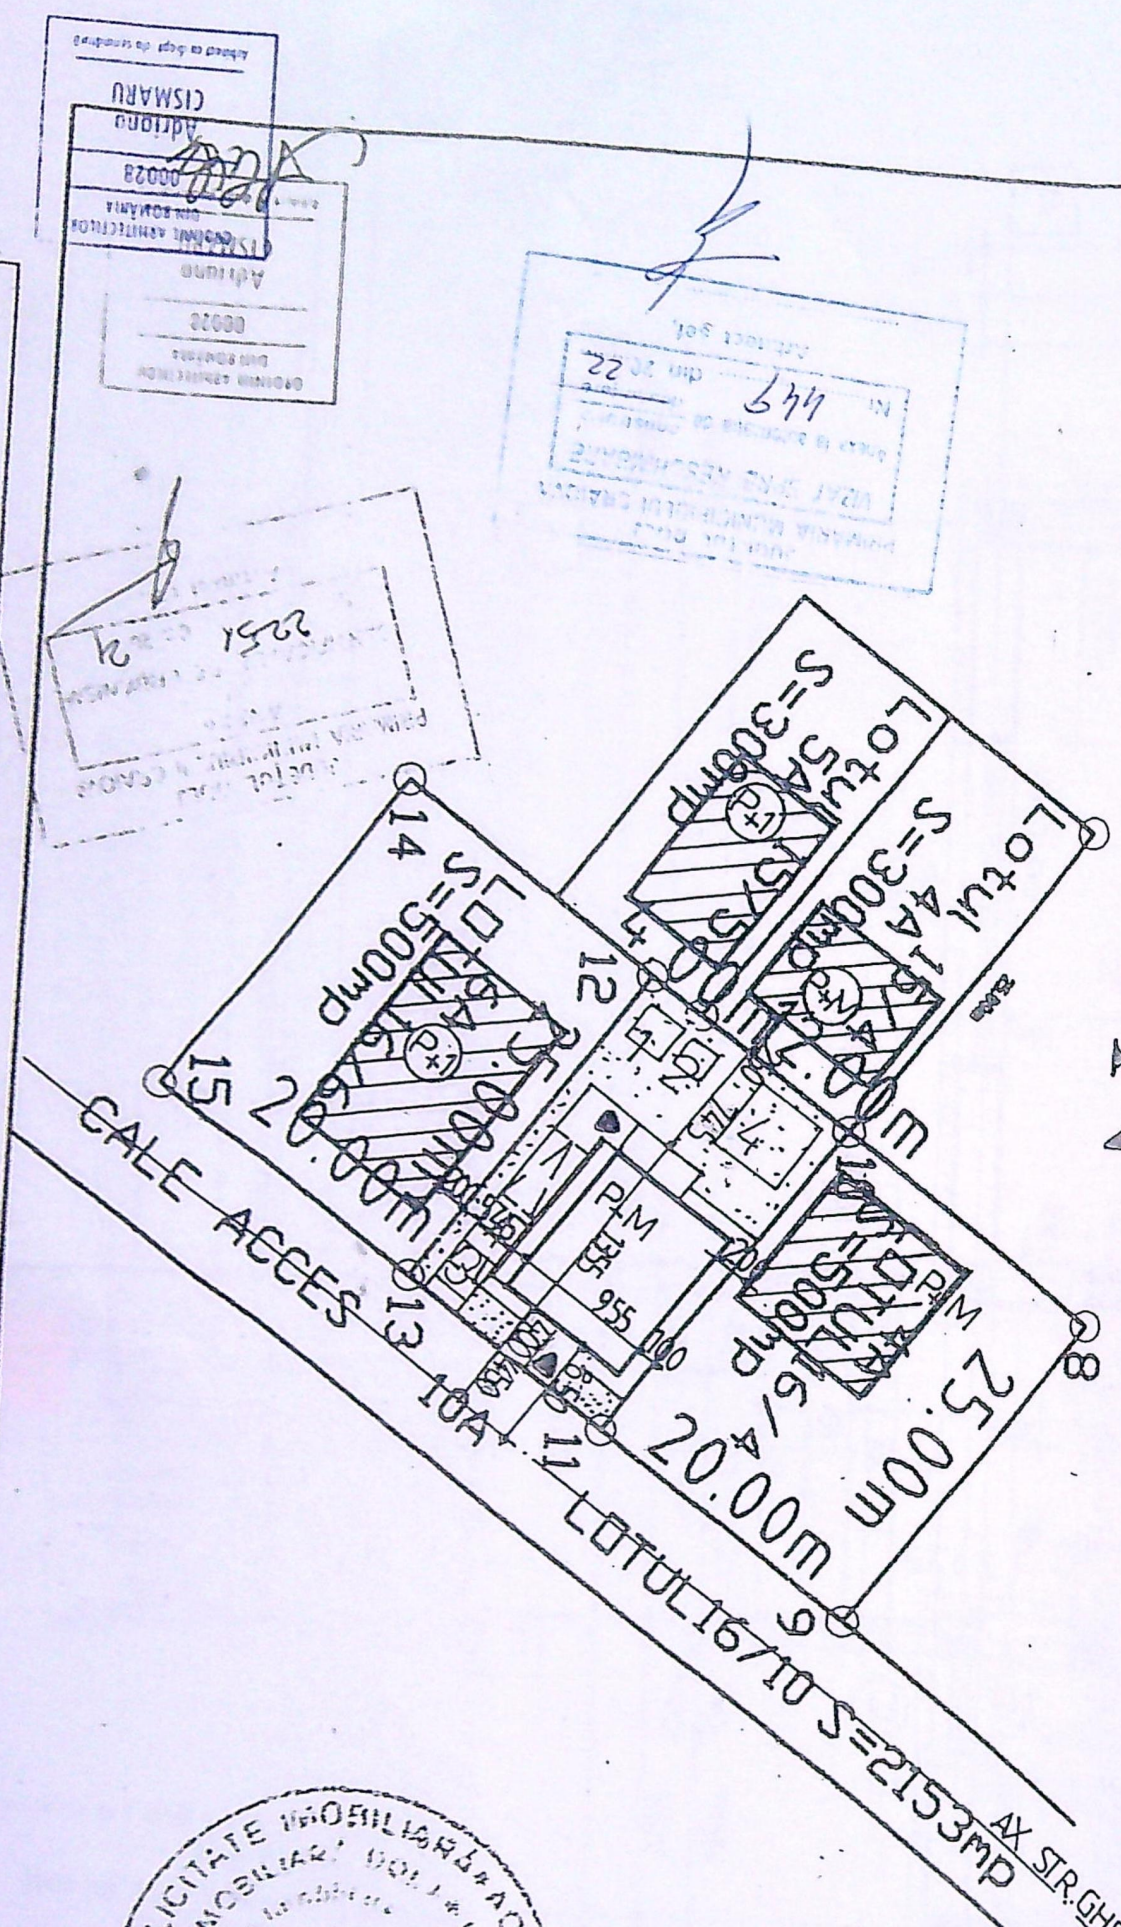


A. Date referitoare la terenul de constructii

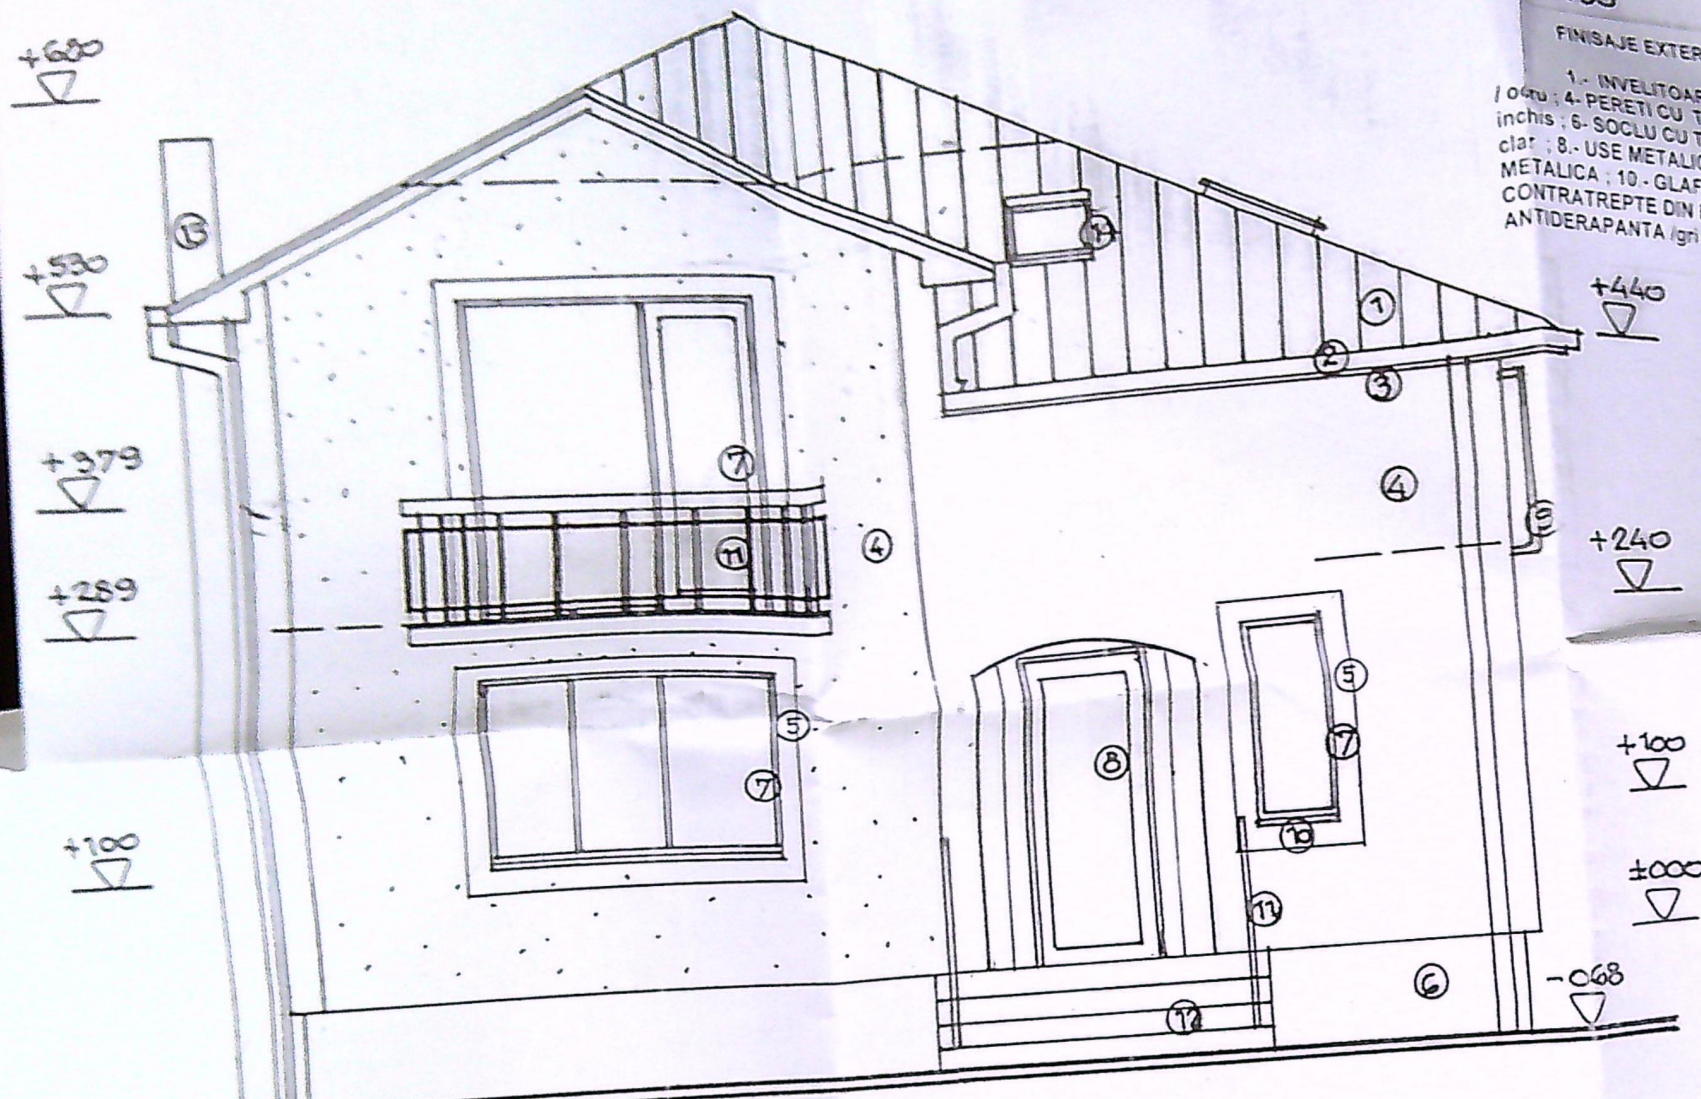

FINISAJE EXTERIOARE

1.- INVELITOARE TABLA / gri inchis ; 2. JGHEABURI + BURLANE TABLA / gri ; 3.- PAZIE SCIND. RASIN. / otu ; 4.- PERETI CU TENCUIELI DECORATIVE / verde prafuit ; 5.- ANCADRAMENTE DI TENC. DECORATIVE / gri inchis ; 6.- SOCLU CU TENCUIELI DECORATIVE / gri inchis ; 7.- TIMPLARIE PVC / gri inchis cu geam termopan clar ; 8.- USE METALICA DECORATIVA / gri ; 9.- PANOU DIN POLOCARBONAT TRANSLUCID CU RAMA METALICA ; 10.- GLAF PVC / gri inchis ; 11.- BALUSTRADE METALICA DECORATIVA ; 12.- TREAPTE SI CONTRATREPE DIN BETON CU PLACAJ GRESIE TRAFIC MEDIU ; 13.- TREPTE SI CONTRATREPE DIN BETON CU PLACAJ GRESIE TRAFIC MEDIU ; 14.- ANTIDERAPANTA CU GRESIE ANTIDERAPANTA / gri ; 13.- COS METALIC SEMINEU 14.- FERESTRE DE ACOPERIS :

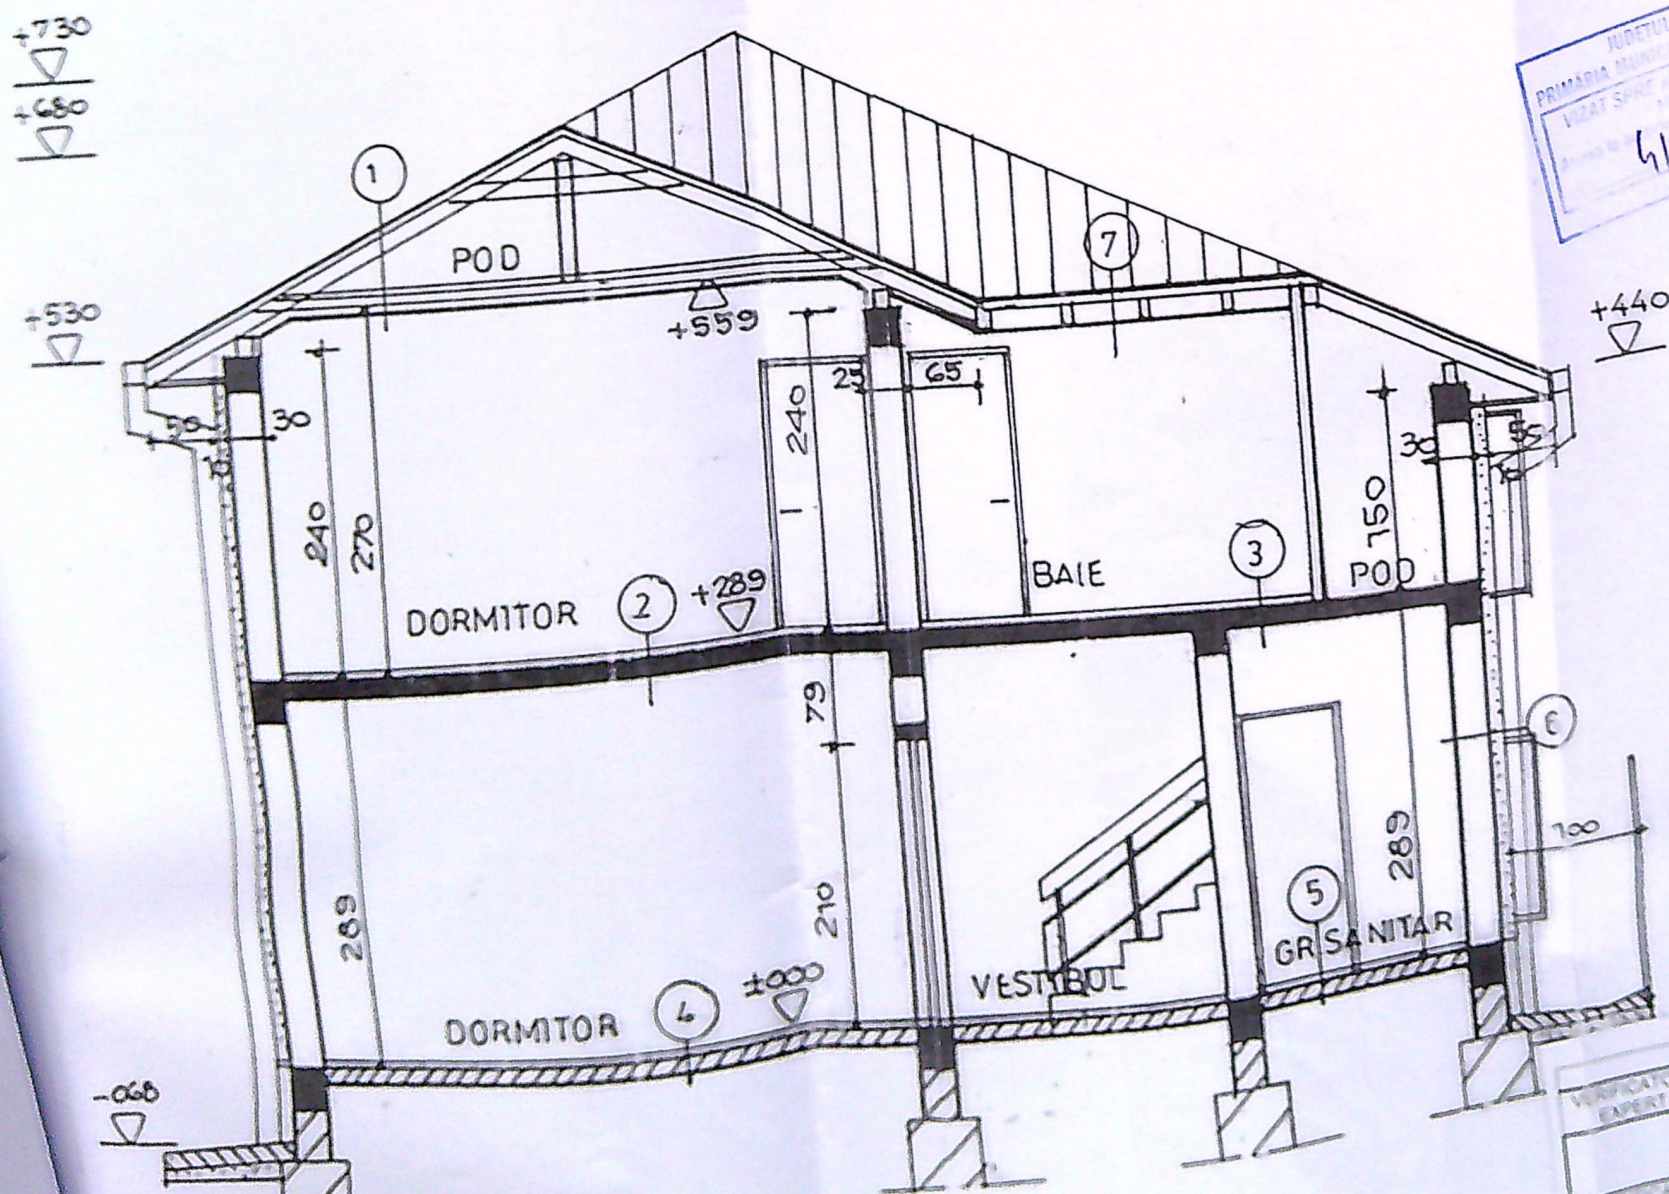

1. - invelitoare Tabla
- folie anticondens
- astereala din scindura rasin. - 24 mm.
- sarpanta lemn rasin. ecarisat/ ignifugat
- sapa slab armata - 3,5 cm
- 1 str. folie
- planseu grinzi lemn
- termoiz. vata bazaltica = 10 cm
- bariera de vapori - folie Alubar
- placi gipscarton EI 30
- zugraveli

2.- pard. Parchet
- sapa mortar M100T- 5 cm
- planseu b.a. - 12 cm
- tencuieli + zugraveli


3.- pard. Gresie
- sapa mortar M100T- 3,5 cm
- hidroiz. Oriz. 1c+1b
- planseu b.a. - 12 cm
- tencuieli + zugraveli

4.- pard. Parchet
- sapa mortar M100T- 5 cm
- placa slab armata - 10 cm
- pietris - 10 cm
- pamint compactat


5.- pard. Gresie
- sapa mortar M100T- 3,5 cm
- hidroiz. Oriz. 1c+1b
- placa slab armata - 10 cm
- pietris - 10 cm
- pamint compactat

6.- zidarie din blocuri b.c.a. - 30 cm
- termosistem (placi polistiren expandat
Graftat - 10 cm, plasa, tencuieli speciale)
- finisaje exterioare - tenc. Decorative

7. - invelitoare Tabla
- folie anticondens
- astereala din scindura rasin. - 24 mm.
- sarpanta lemn rasin. ecarisat/ ignifugat
- termoizolatie vata min. bazaltica 15 cm
- montata intre caprii
- bariera de vapori - folie Alubar
- placi gipscarton EI 30 min.
- zugraveli


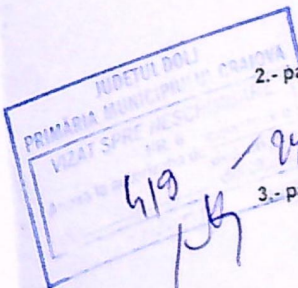


VERIFICATOR		REFERAT / EXPERTIZA NR. DATA	
NUME	SIGNATURA	Beneficiar	PI. NR.
SC SOFTPROIECT SRL		GEAMANU LAURA - MADALINA	1642A
J16/1535/1995			2024
NUME	SIGNATURA	Beneficiar	PI. NR.
GEAMANU ADRIANA		SC SOFTPROIECT SRL	1642A
			2024

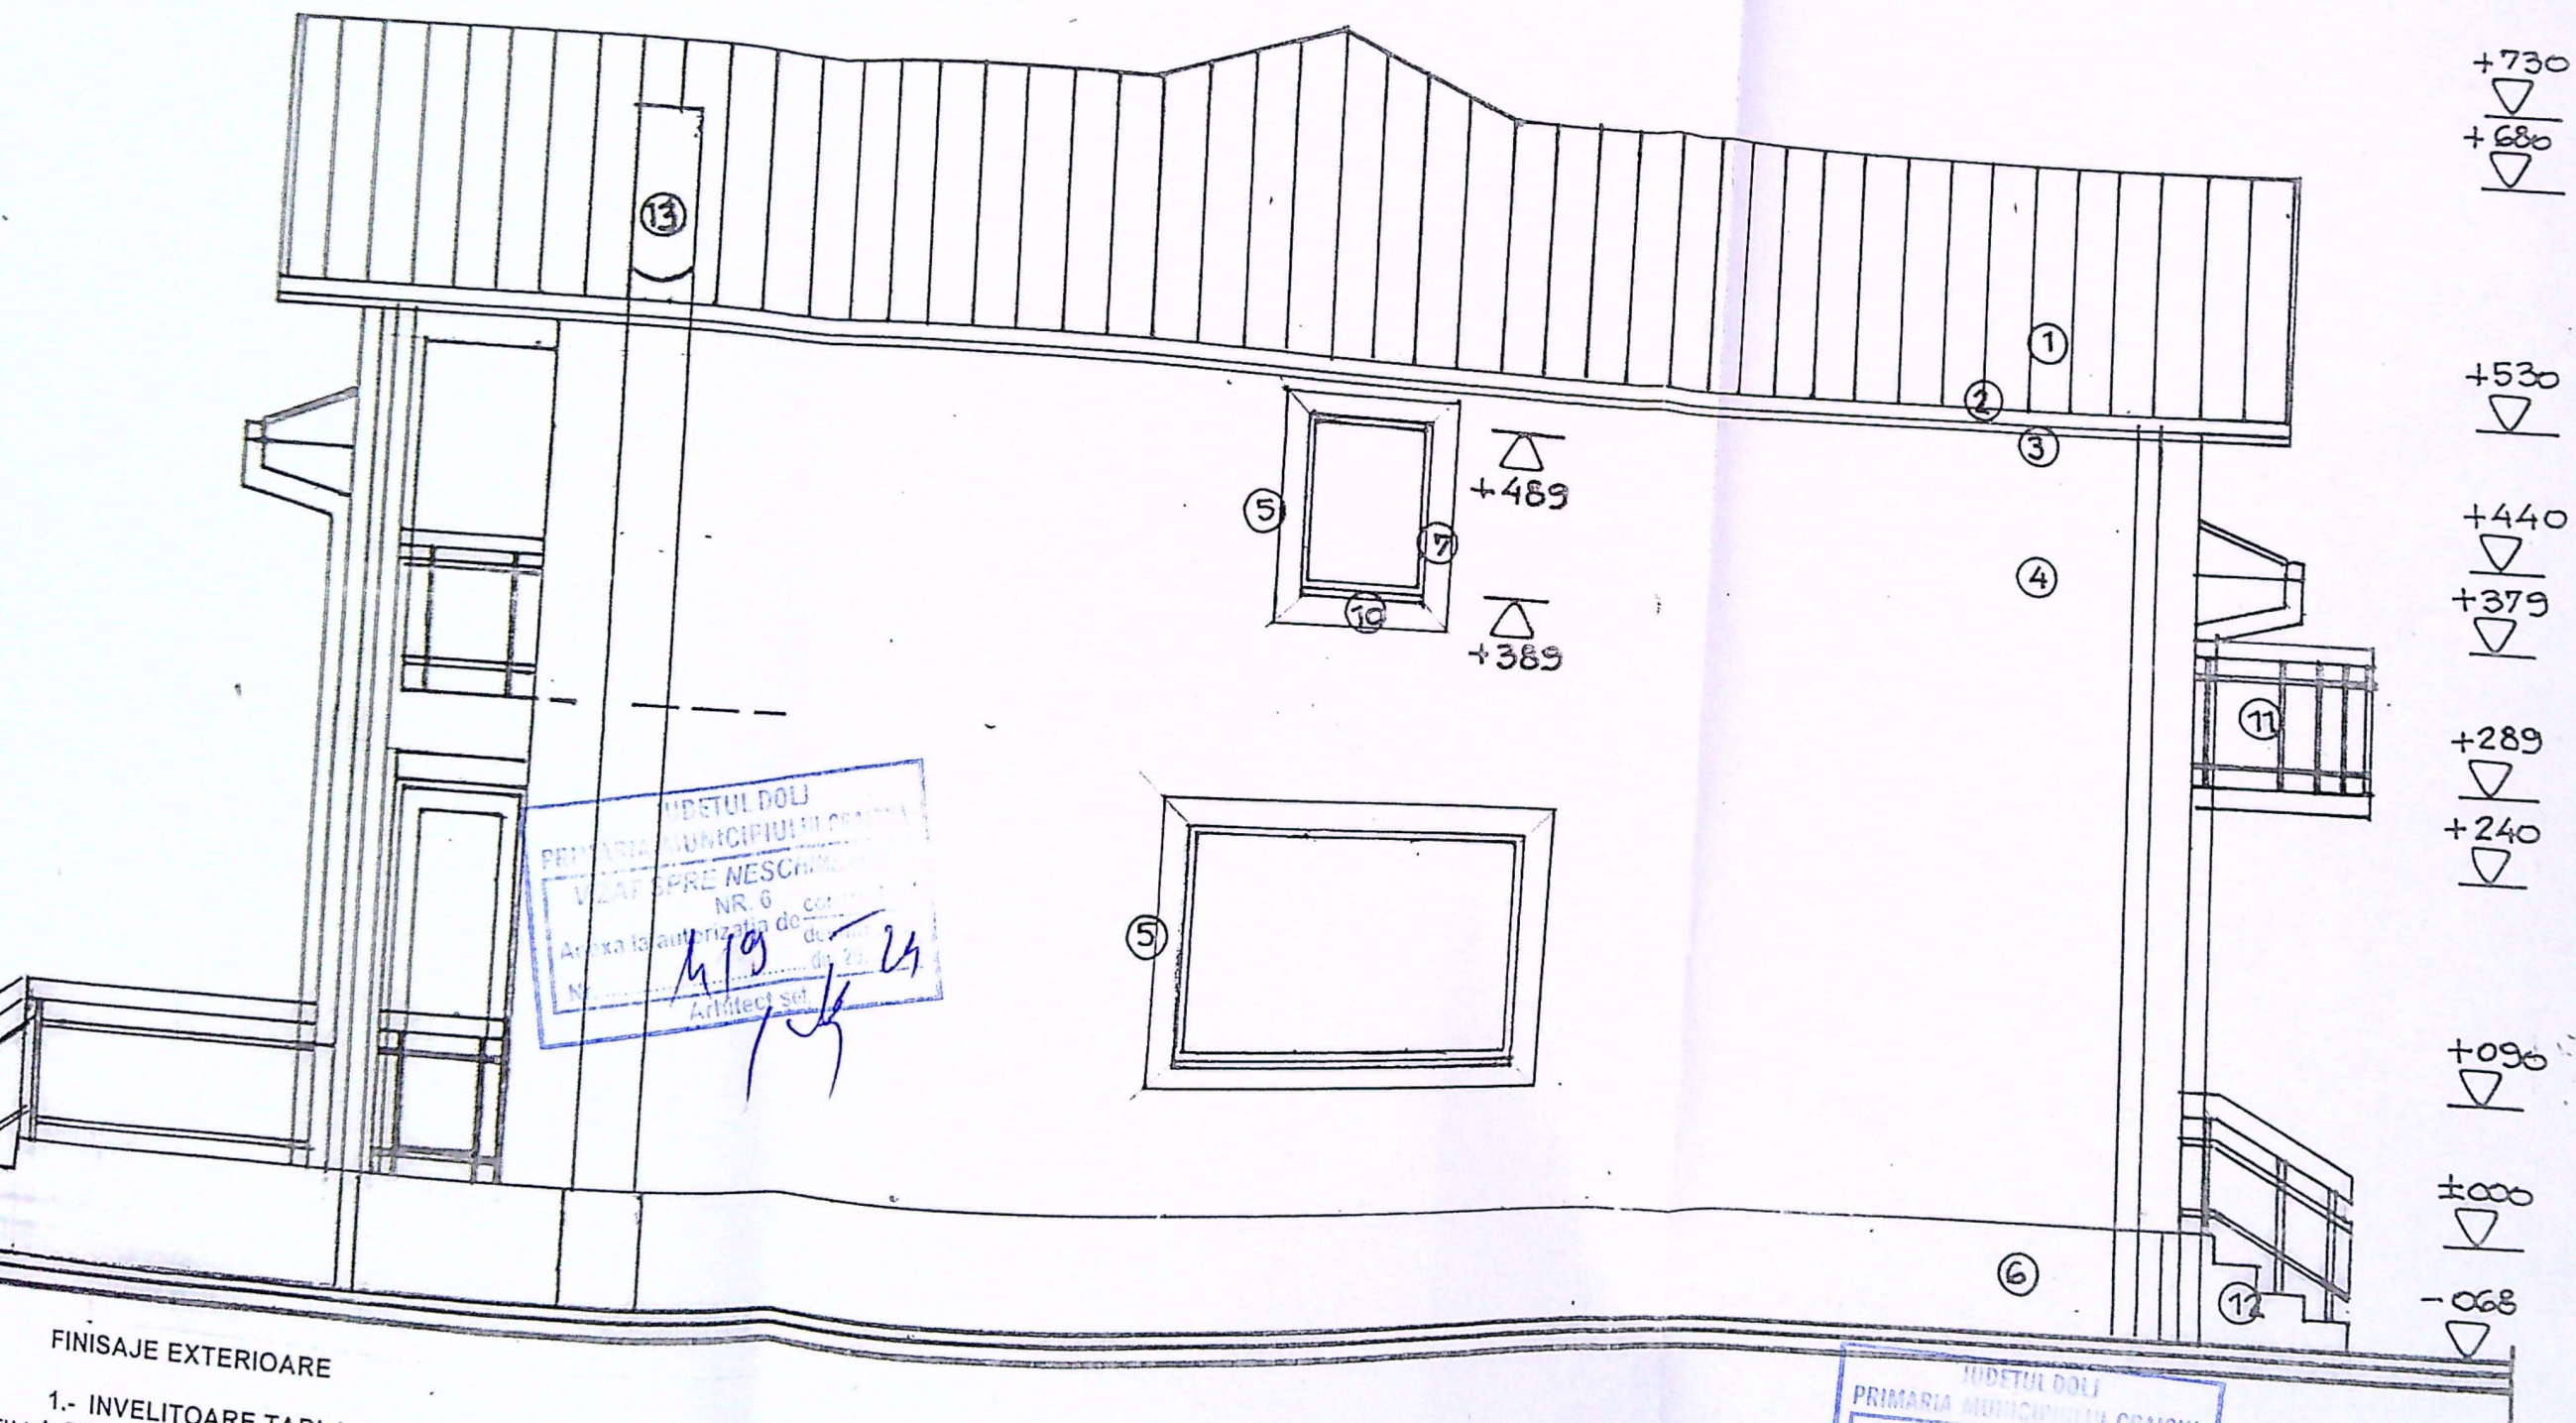

FINISAJE EXTERIOARE



- 1.- INVELITOARE TABLA / gri inchis ; 2. JGHEABURI + BURLANE TABLA / gri ; 3- PAZIE SCIND. RASIN.
- 4.- PERETI CU TENCUIELI DECORATIVE / verde prafuit ; 5- ANCADRAMENTE DI TENC. DECORATIVE / gri inchis ; 6- SOCLU CU TENCUIELI DECORATIVE / gri inchis ; 7 - TIMPLARIE PVC/ gri inchis cu geam termopan
- 8.- USE METALICA DECORATIVA / gri ; 9.- PANOU DIN POLOCARBONAT TRANSLUCID CU RAMA METALICA ; 10.- GLAF PVC / gri inchis ; 11 - BALUSTRADA METALICA DECORATIVA ; 12.- TREAPTE SI DERAPANTA / gri ; 13.- COS METALIC SEMINEU 14- FERESTRE DE ACOPERIS ;

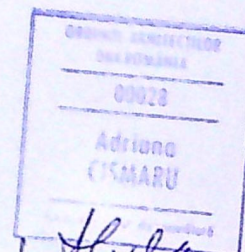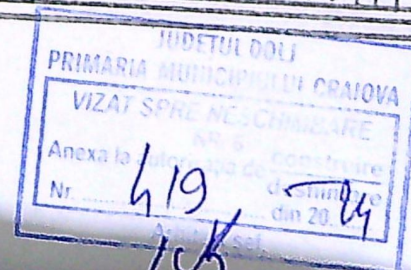




FINISAJE EXTERIOARE

1.- INVELITOARE TABLA / gri inchis ; 2. JGHEABURI + BURLANE TABLA / gri ; 3- PAZIE SCIND. RAȘIN. / ocru ; 4- PERETI CU TENCUIELI DECORATIVE / verde prafuit ; 5- ANCADRAMENTE DI TENC. DECORATIVE / gri inchis ; 6- SOCLU CU TENCUIELI DECORATIVE / gri inchis ; 7 - TIMPLARIE PVC/ gri inchis cu geam termopan clar ; 8.- USE METALICA DECORATIVA / gri ; 9.- PANOU DIN POLOCARBONAT TRANSLUCID CU RAMA METALICA ; 10.- GLAF PVC / gri inchis ; 11 - BALUSTRADA METALICA DECORATIVA ; 12.- TREAPTE SI CONTRATREPE DIN BETON CU PLACAJ GRESIE TRAFIC MEDIU , ANTIDERAPANTA CU GRESIE ANTIDERAPANTA / gri ; 13.- COS METALIC SEMINEU 14- FERESTRE DE ACOPERIS ;

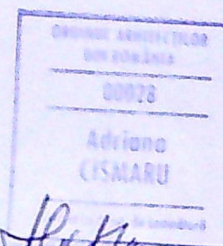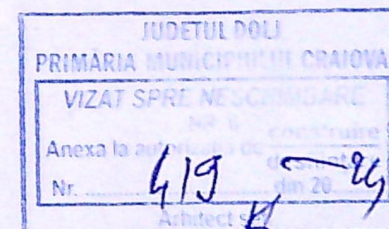

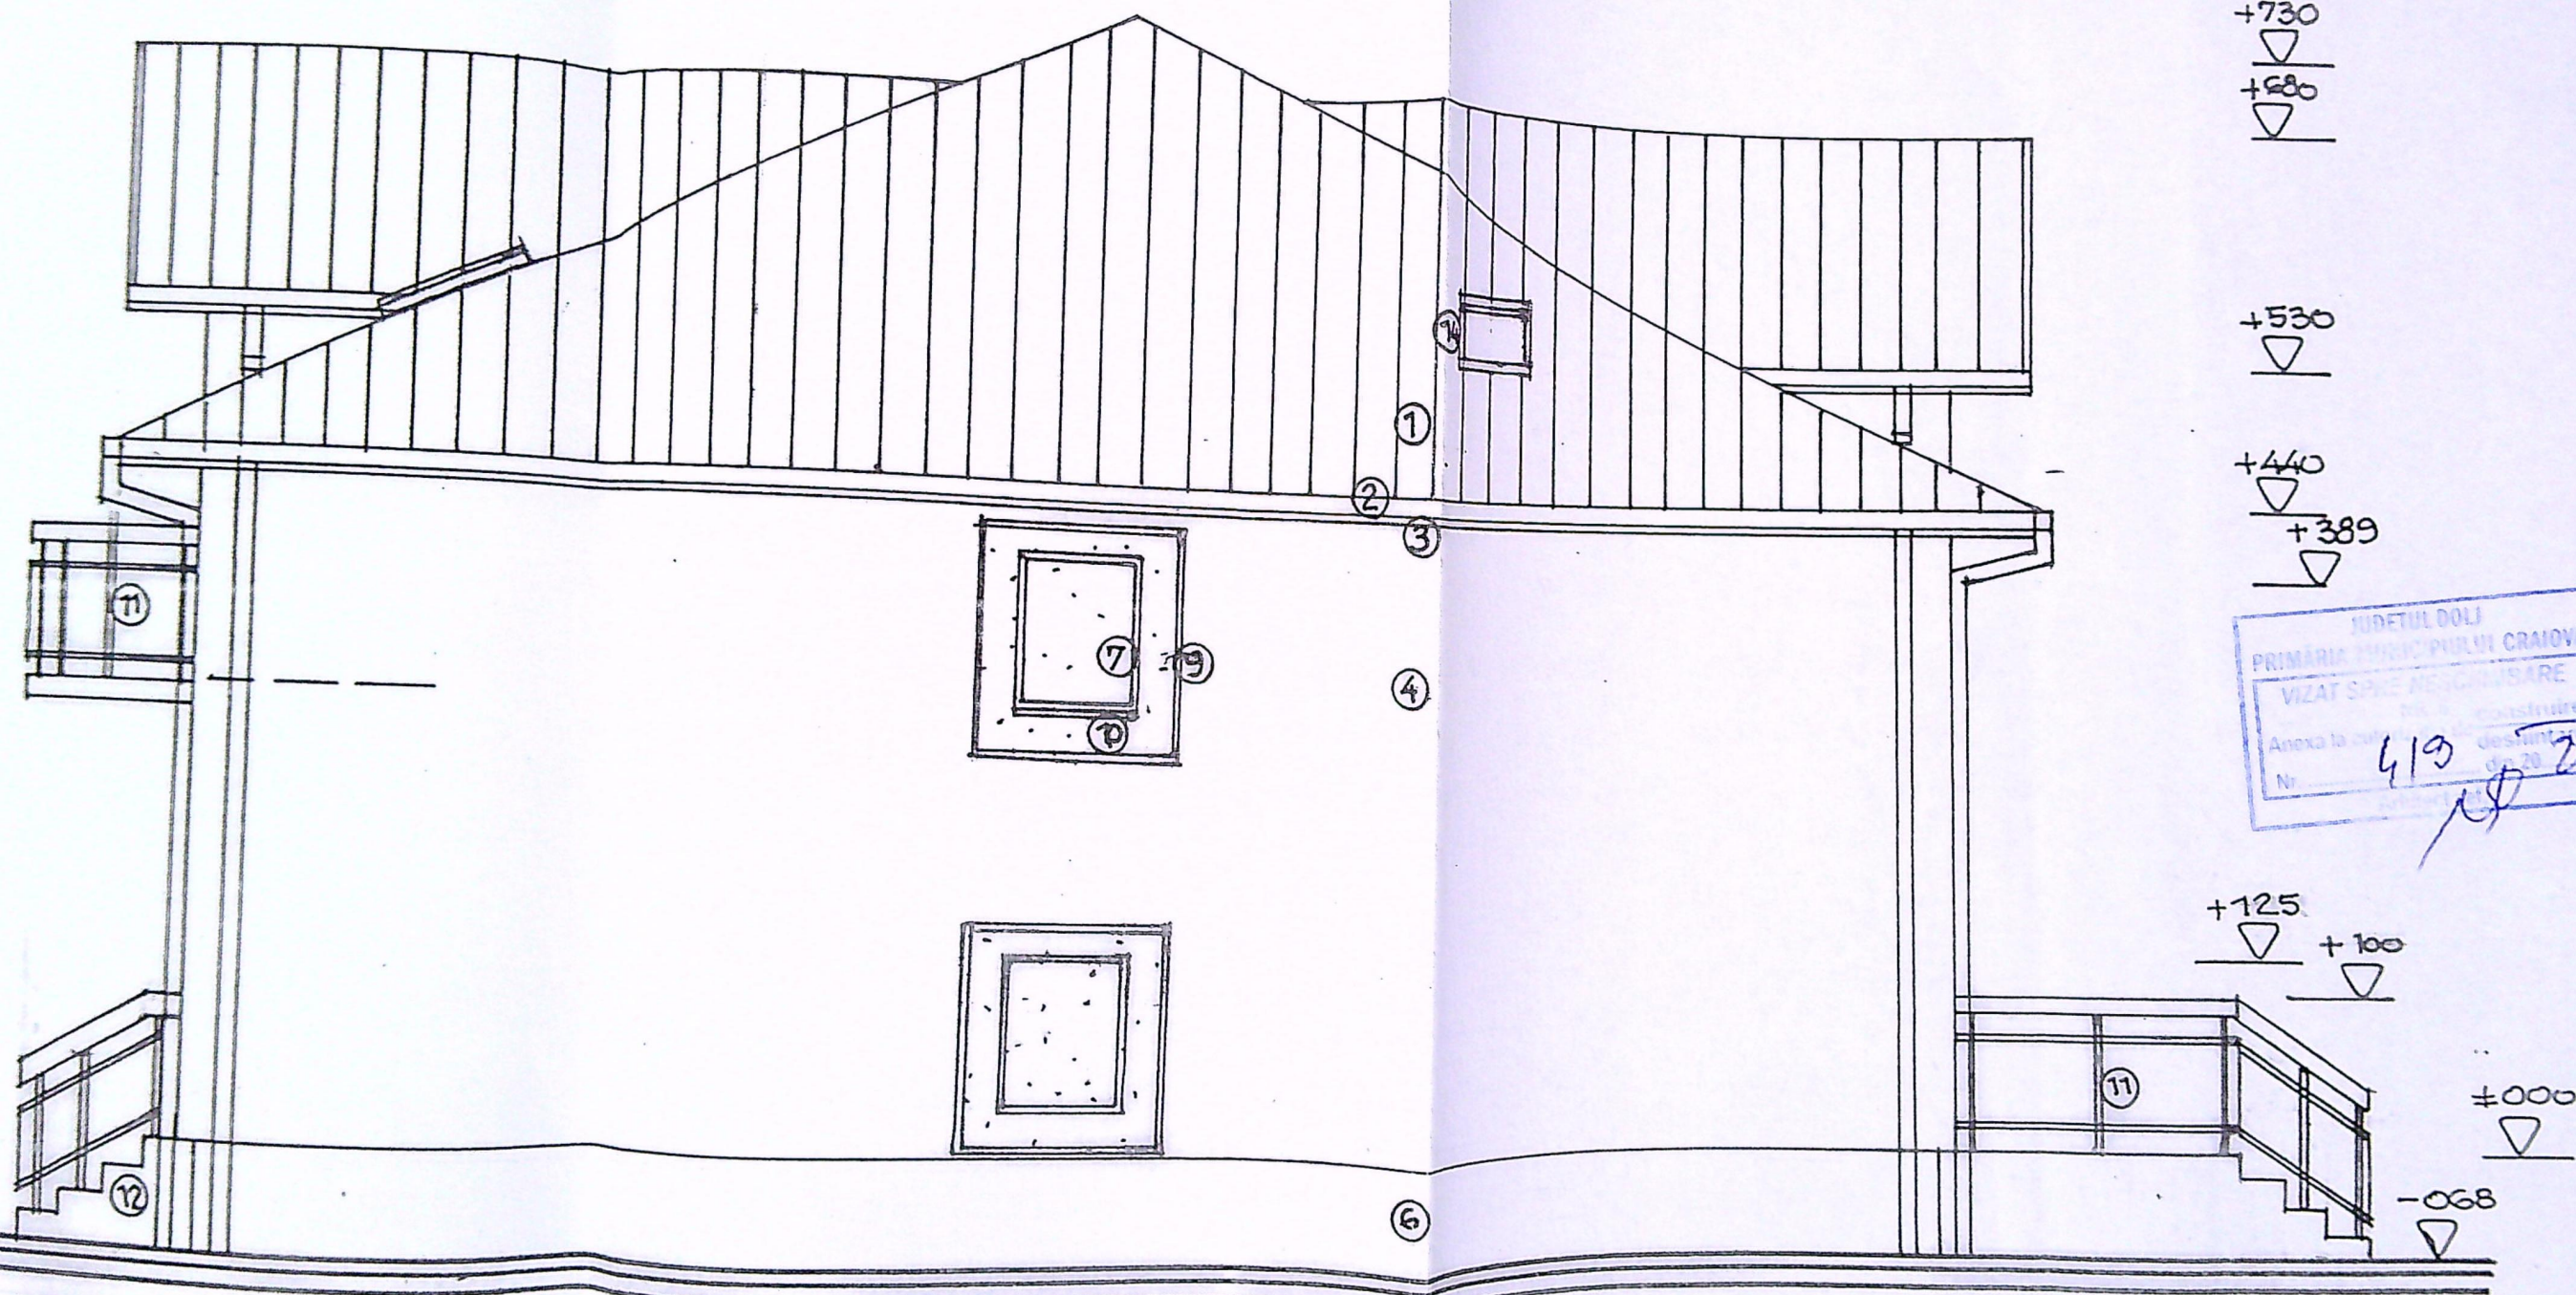

+730
▽
+680
▽

+530
▽

+440
▽
+389
▽

NUDETUL DOLJ
PRIMĂRIA MUNICIPIULUI CRAIOVA
VIZAT ȘI PE NE ÎNCHISARE
Anexa la...
Nr. 419
24

+125
▽
+100
▽

±000
▽

-068
▽

FINISAJE EXTERIOARE

- 1.- INVELITOARE TABLA / gri închis ; 2. JGHEABURI + BURLANE TABLA / gri ; 3- PAZIE SCIND. RASIN. / ocru ; 4. PERETI CU TENCUIELI DECORATIVE / verde prafuit ; 5- ANCADRAMENTE DI TENC. DECORATIVE / gri închis ; 6- SOCLU CU TENCUIELI DECORATIVE / gri închis ; 7 - TIMPLARIE PVC/ gri închis cu geam termopan clar ; 8.- USE METALICA DECORATIVA / gri ; 9.- PANOUL DIN POLOCARBONAT TRANSLUCID CU RAMA METALICA ; 10.- GLAF PVC / gri închis ; 11 - BALUSTRADA METALICA DECORATIVA ; 12.- TREAPTE SI CONTRATREAPTE DIN BETON CU PLACAJ GRESIE TRAFIC MEDIU , ANTIDERAPANTA CU GRESIE ANTIDERAPANTA / gri ; 13.- COS METALIC SEMINEU 14- FERESTRE DE ACOPERIS ;

GRUPUL ARHITECTURAL
DIN ROMANIA
00028
Adriano
CISMARU