

RELEVU SPATIU COMERCIAL C2
scara 1:100


Judetul: Dolj
Unitatea administrativ-teritoriala: Mun. Craiova
Cod SIRUTA: 017069900
Adresa corpului de proprietate:
Calea Bucuresti, Bl. A16, Nr.79; Bl. A17, Nr.77 (fosta Calea
Bucuresti Complex Comercial, Bl. A16 A17), Jud. Dolj
Nr. cadastral al corpului de proprietate: _____

Proprietar:
I.S.C. VALMETEX S.A. Ramnicu
Valcea- Sucursala Craiova
Sediul: Mun. Craiova, Str. Romul,
Bl. T3, Sc.B-C, Jud. Dolj

TABEL RECAPITULATIV
SUPRAFETE

Nr.crt.	Denumire spatiu	S utila (mp)
1	WC F	1.50
2	Spălător F	3.0
3	WC B	1.50
4	Spălător B	3.0
5	DEPOZIT	750
6	HOL	2.30
7	Tablou electric	1.00
8	Casierie	4.0
9	Birou IT	6.0
10	Hol	1.50
11	WC	1.50
12	STAF	11.30
	SALA JOCURI	205.0

Sup. utile: 293.62
Total sup.: 295.82

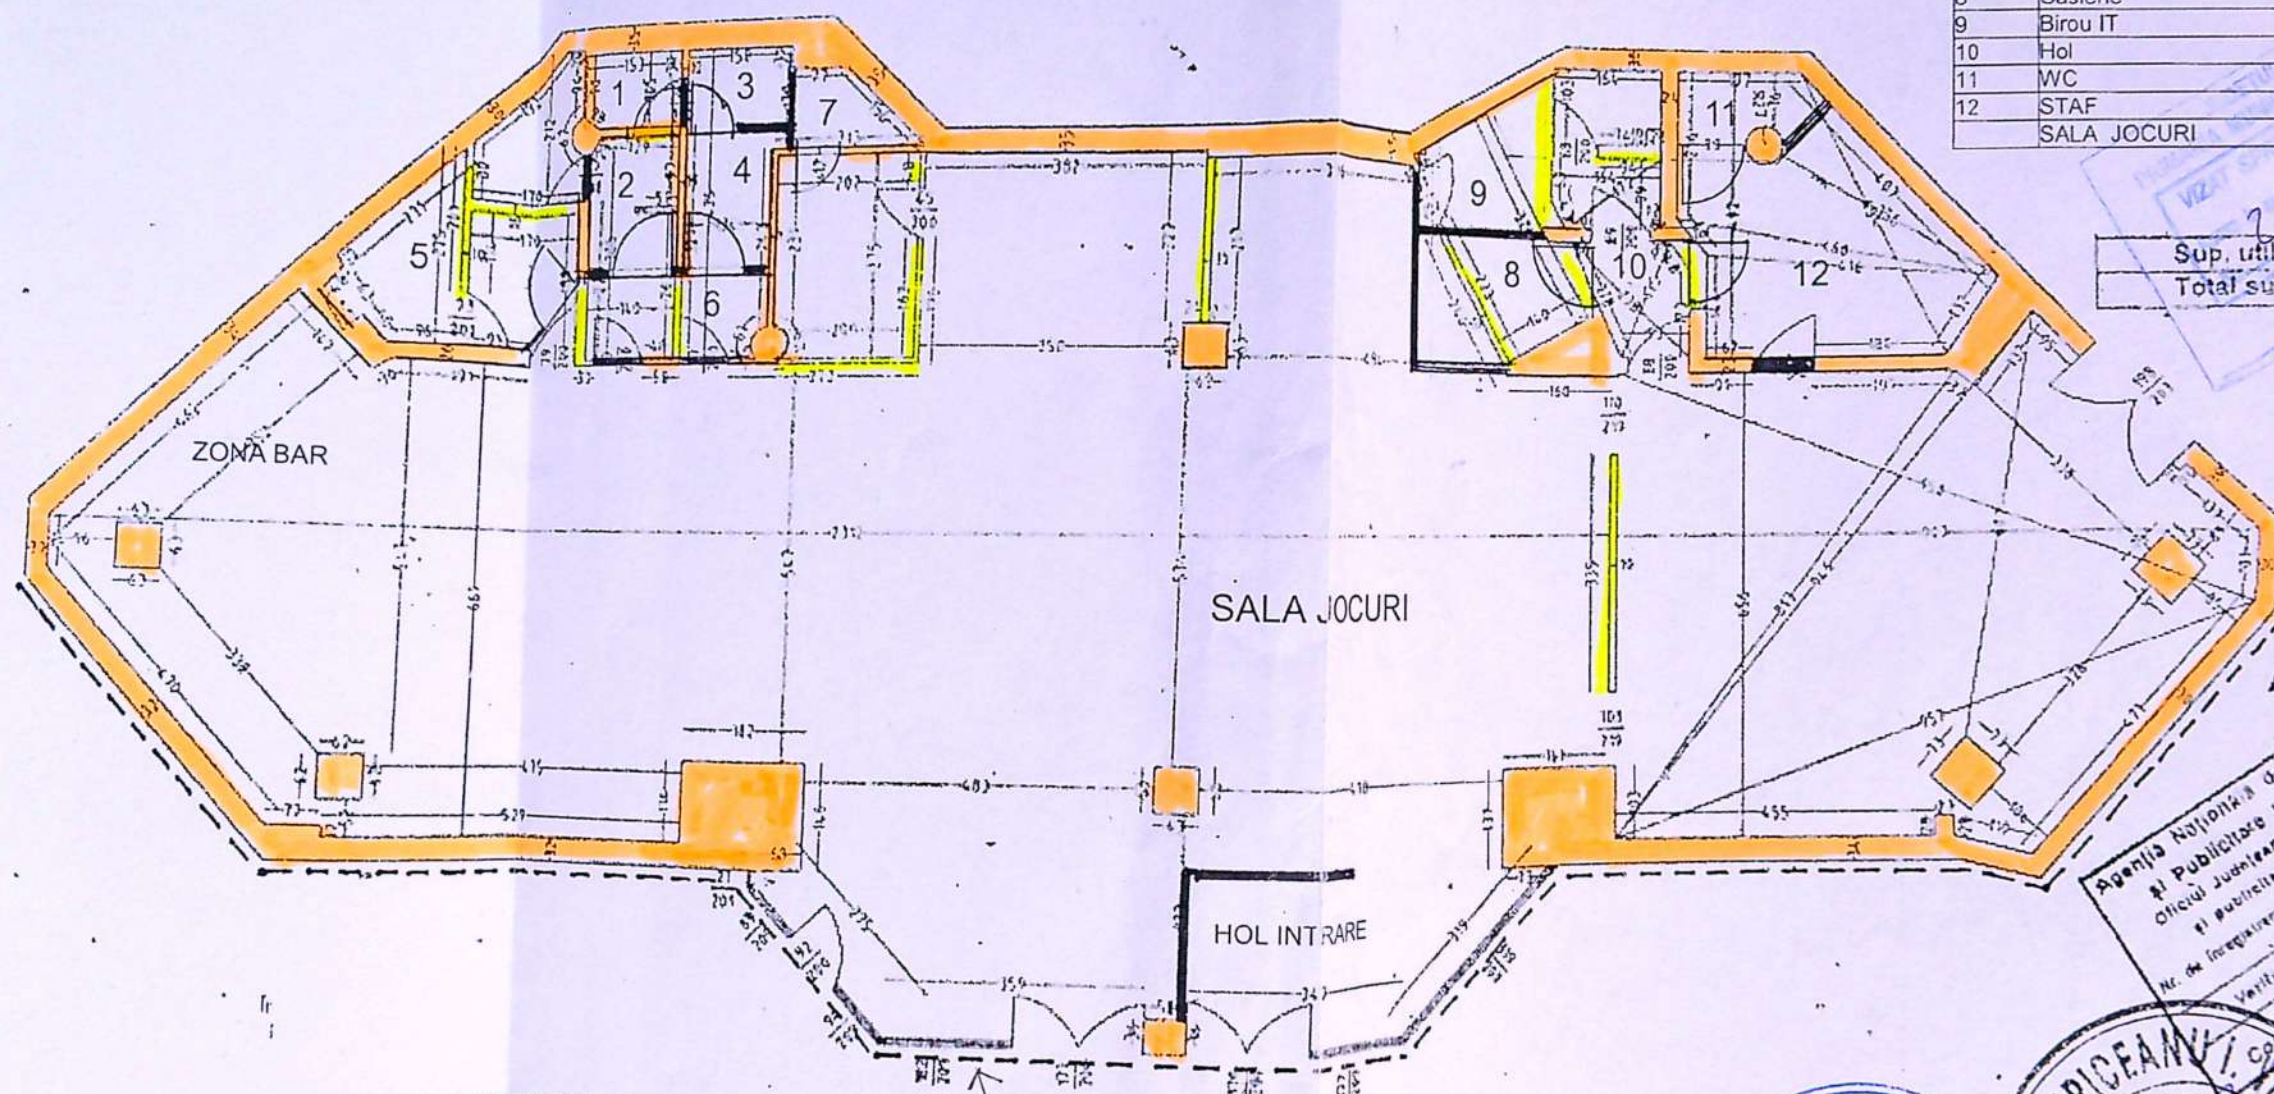

LEGENDA


- RECLAMĂ LUMINOASĂ DIN PANOURI DECORATIVE FIXATE PE FATADA EXISTENTĂ
- ELEMENTE STRUCTURALE SI DE COMPARTIMENTARE EXISTENTE MENTINUTE
- ELEMENTE DE COMPARTIMENTARE NESTRUCTURALE CE SE DEMONTEAZA
- COMPARTIMENTARI UȘOARE PROPUSE ȘI UȘI DIN PVC CU GEAM TERMOPAN

ZONA AMPLASARE RECLAMA LUMINOASA
PE FATADA PRINCIPALA SPATIU COMERCIAL


Data: MARTIE 2006



VERIFICATOR	NUME	SEMNTURA	CERINTA	REFERAT, EXPERTIZA NR / DATA
	S.C. PROSPECT S.R.L.			Beneficiar
	CRAIOVA CALEA UNIRII NR 64 C			NEOMAGASSIN SRL pentru WIN BOSS SRL
SPECIFICATIE	NUME	SEMNTURA	SCARA	Titlu proiect: Amplasare reclamă luminoasă pe fatada spațiului comercial și compartimentari interioare din panouri ușoare fără afectarea structurii de rezistență existentă din cadre b.a. Craiova, Calea București nr.77-79, bl. A16 / A17
SEF PROIECT	Arh. Cionu Mihail		Data: 2020	Titlu planșă
PROIECTAT	Arh. Cionu Mihail			
DESENAT	Arh. Cionu Mihail			
				PLAN PROPUNERE

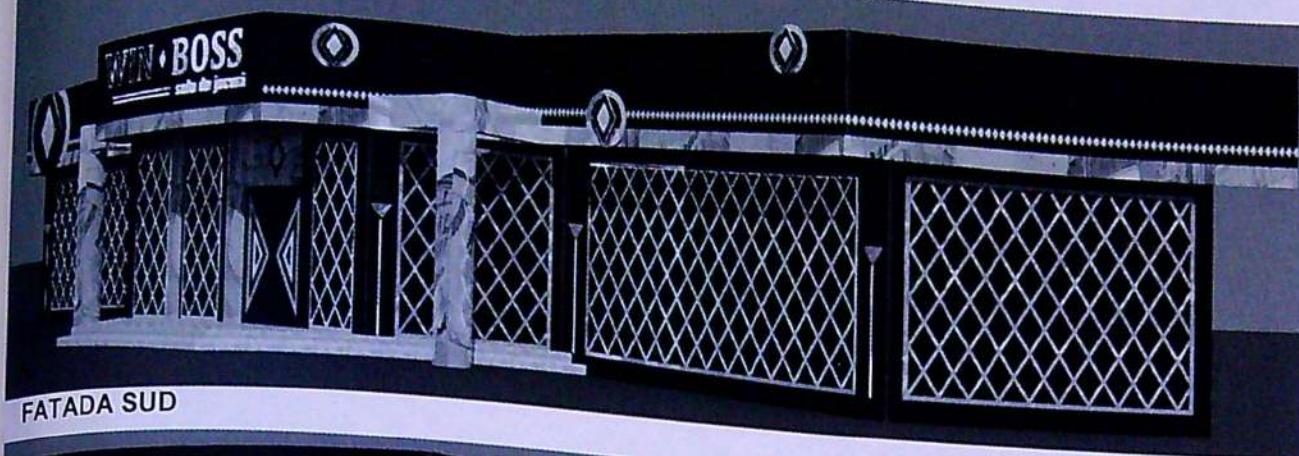

FATADA SUD

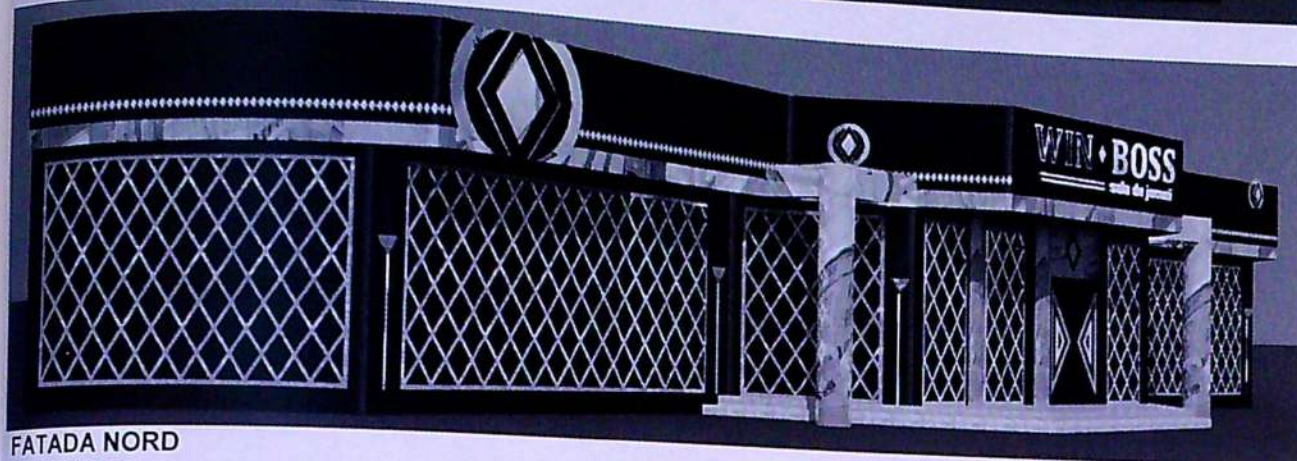

FATADA NORD

Decorul fațadei are dimensiunile totale de 41.2 m X 5.5 m și urmărește profilul fațadei, fiind confectionat din autocolant imprimat in policromie cu grafica agreata de beneficiar, si protejat UV prin laminare.

WIN BOSS

sala de jocuri

DETALIU LOGO FIRMA SC. 1 : 10 (vezi detalii plansa R1)

Firma cu dimensiuni de 5,65m X 1,34m, este montata deasupra intrării in spatiul comercial confectionată dintr-o folie din alucobond groasa de 3mm pe care s-au montat litere de 10mm, decorat cu autocolant

- Lucrări executate fără autorizație de construire

				REFERAT, EXPERTIZA NR. / DATA		Pr. nr.
VERIF/EXPERT	NUME	SEMNATURA	CERINTA	Beneficiar		237 /2020
S.C. PROSPECT S.R.L. CRAIOVA CALEA UNIRII NR 64 C				NEOMAGASSIN SRL pentru WIN BOSS SRL		Faza:
SPECIFICATIE	NUME	SEMNATURA	SCARA	Titlu proiect: Amplasare reclamă luminoasă pe fatada spațiului comercial și compartimentari interioare din panouri ușoare fără afectarea structurii de rezistență existentă din cadre b.a. Craiova , Calea București nr.77-79, bl. A16 / A17		DTAC
SEF PROIECT	Arh. Ciomu Mihail	[Signature]	Data : 2020	Titlu plansă FATADA SUD / FATADA NORD		Pl. nr.
PROIECTAT	Arh. Ciomu Mihail			DETALIU LOGO FIRMA		A4
DESENAT	Arh. Ciomu Mihail					

ORDINUL ARHITECTILOR
DIN ROMANIA
00026
Cristian Mihail Petre
CIOMU
Eliberat cu drept de semnatura