

ANEXA NR.10
(ANEXA NR.16 la I)

PLAN DE AMPLASAMENT SI DELIMITAT

Nr. cadastral	Suprafata masurata a imobilului (mp)
254810	25000
Carte funciara nr.	Unitatea

A. DATE

Nr. Parcela	Categoria de folosinta
1A	A
Total	

B. DATE REFER

Cod Constructii	Dest
Total	

JUDETUL DOLJ
PRIMARIA MUNICIPIULUI CRAIOVA
ANEXA LA AUTORIZATIA DE CONSTRUCTII
Nr. 264
Data: 2025.01.13
Art. 109

CARACTERISTICI OBIECTIVE SI AMPLASAMENT
- CATEGORIA DE IMPORTANTA : C (cf. HG
- CLASA DE IMPORTANTA : III (cf. P10
- ZONA CU Ag :
- PERIOADA DE COLT : 0,20

Confirm atribuirea numarului cadastral si introducerea imobilului in sistemul integrat de cadastru si carte funciara
Semnatura
Ileana Ivan
Semnat digital de Ileana Ivan
Data: 2023.11.28 14:54:36 +02'00'

299289/2023

Stampila BCPI Data.....

Executant: Primaria Municipiului Craiova
Certificat Autorizare, Clasa "S", seria RO-B-J, NR. 1419/15.01.2019
Intocmit: Tuța Cosmin-Radu
Certificat Autorizare, Categoria "B", seria RO-DJ-F, NR. 0116/13.04.2012
Confirm executarea măsurătorilor la teren, corectitudinea întocmirii documentației cadastrale și corespondența acesteia cu

HALA 1 -coordonate

Nr. Pct.	Coordonate pct.de contur
	X [m] Y [m]
H1	400582.150 313127.113
H2	400538.117 313150.801
H3	400523.938 313124.364
H4	400568.000 313100.731

HALA 2-GARAJE -coordonate

Nr. Pct.	Coordonate pct.de contur
	X [m] Y [m]
G1	400565.989 313171.030

laturi D(i,i+1)


Pct.	X [m]	Y [m]	laturi D(i,i+1)
560 (1)	400665.903	313144.672	149.999
559 (2)	400533.717	313215.517	166.666
563 (3)	400454.94	313068.698	150.00
562 (4)	400587.126	312997.798	166.667

S(1)=25.000mp

împrejmuire teren-coordonate

Nr. Pct.	Coordonate pct.de contur
	X [m] Y [m]
î1-1	400665.903 313144.672
î2-2	400533.717 313215.517
î3	400487.592 313129.618
î4	400619.790 313058.700

S=14.610 mp

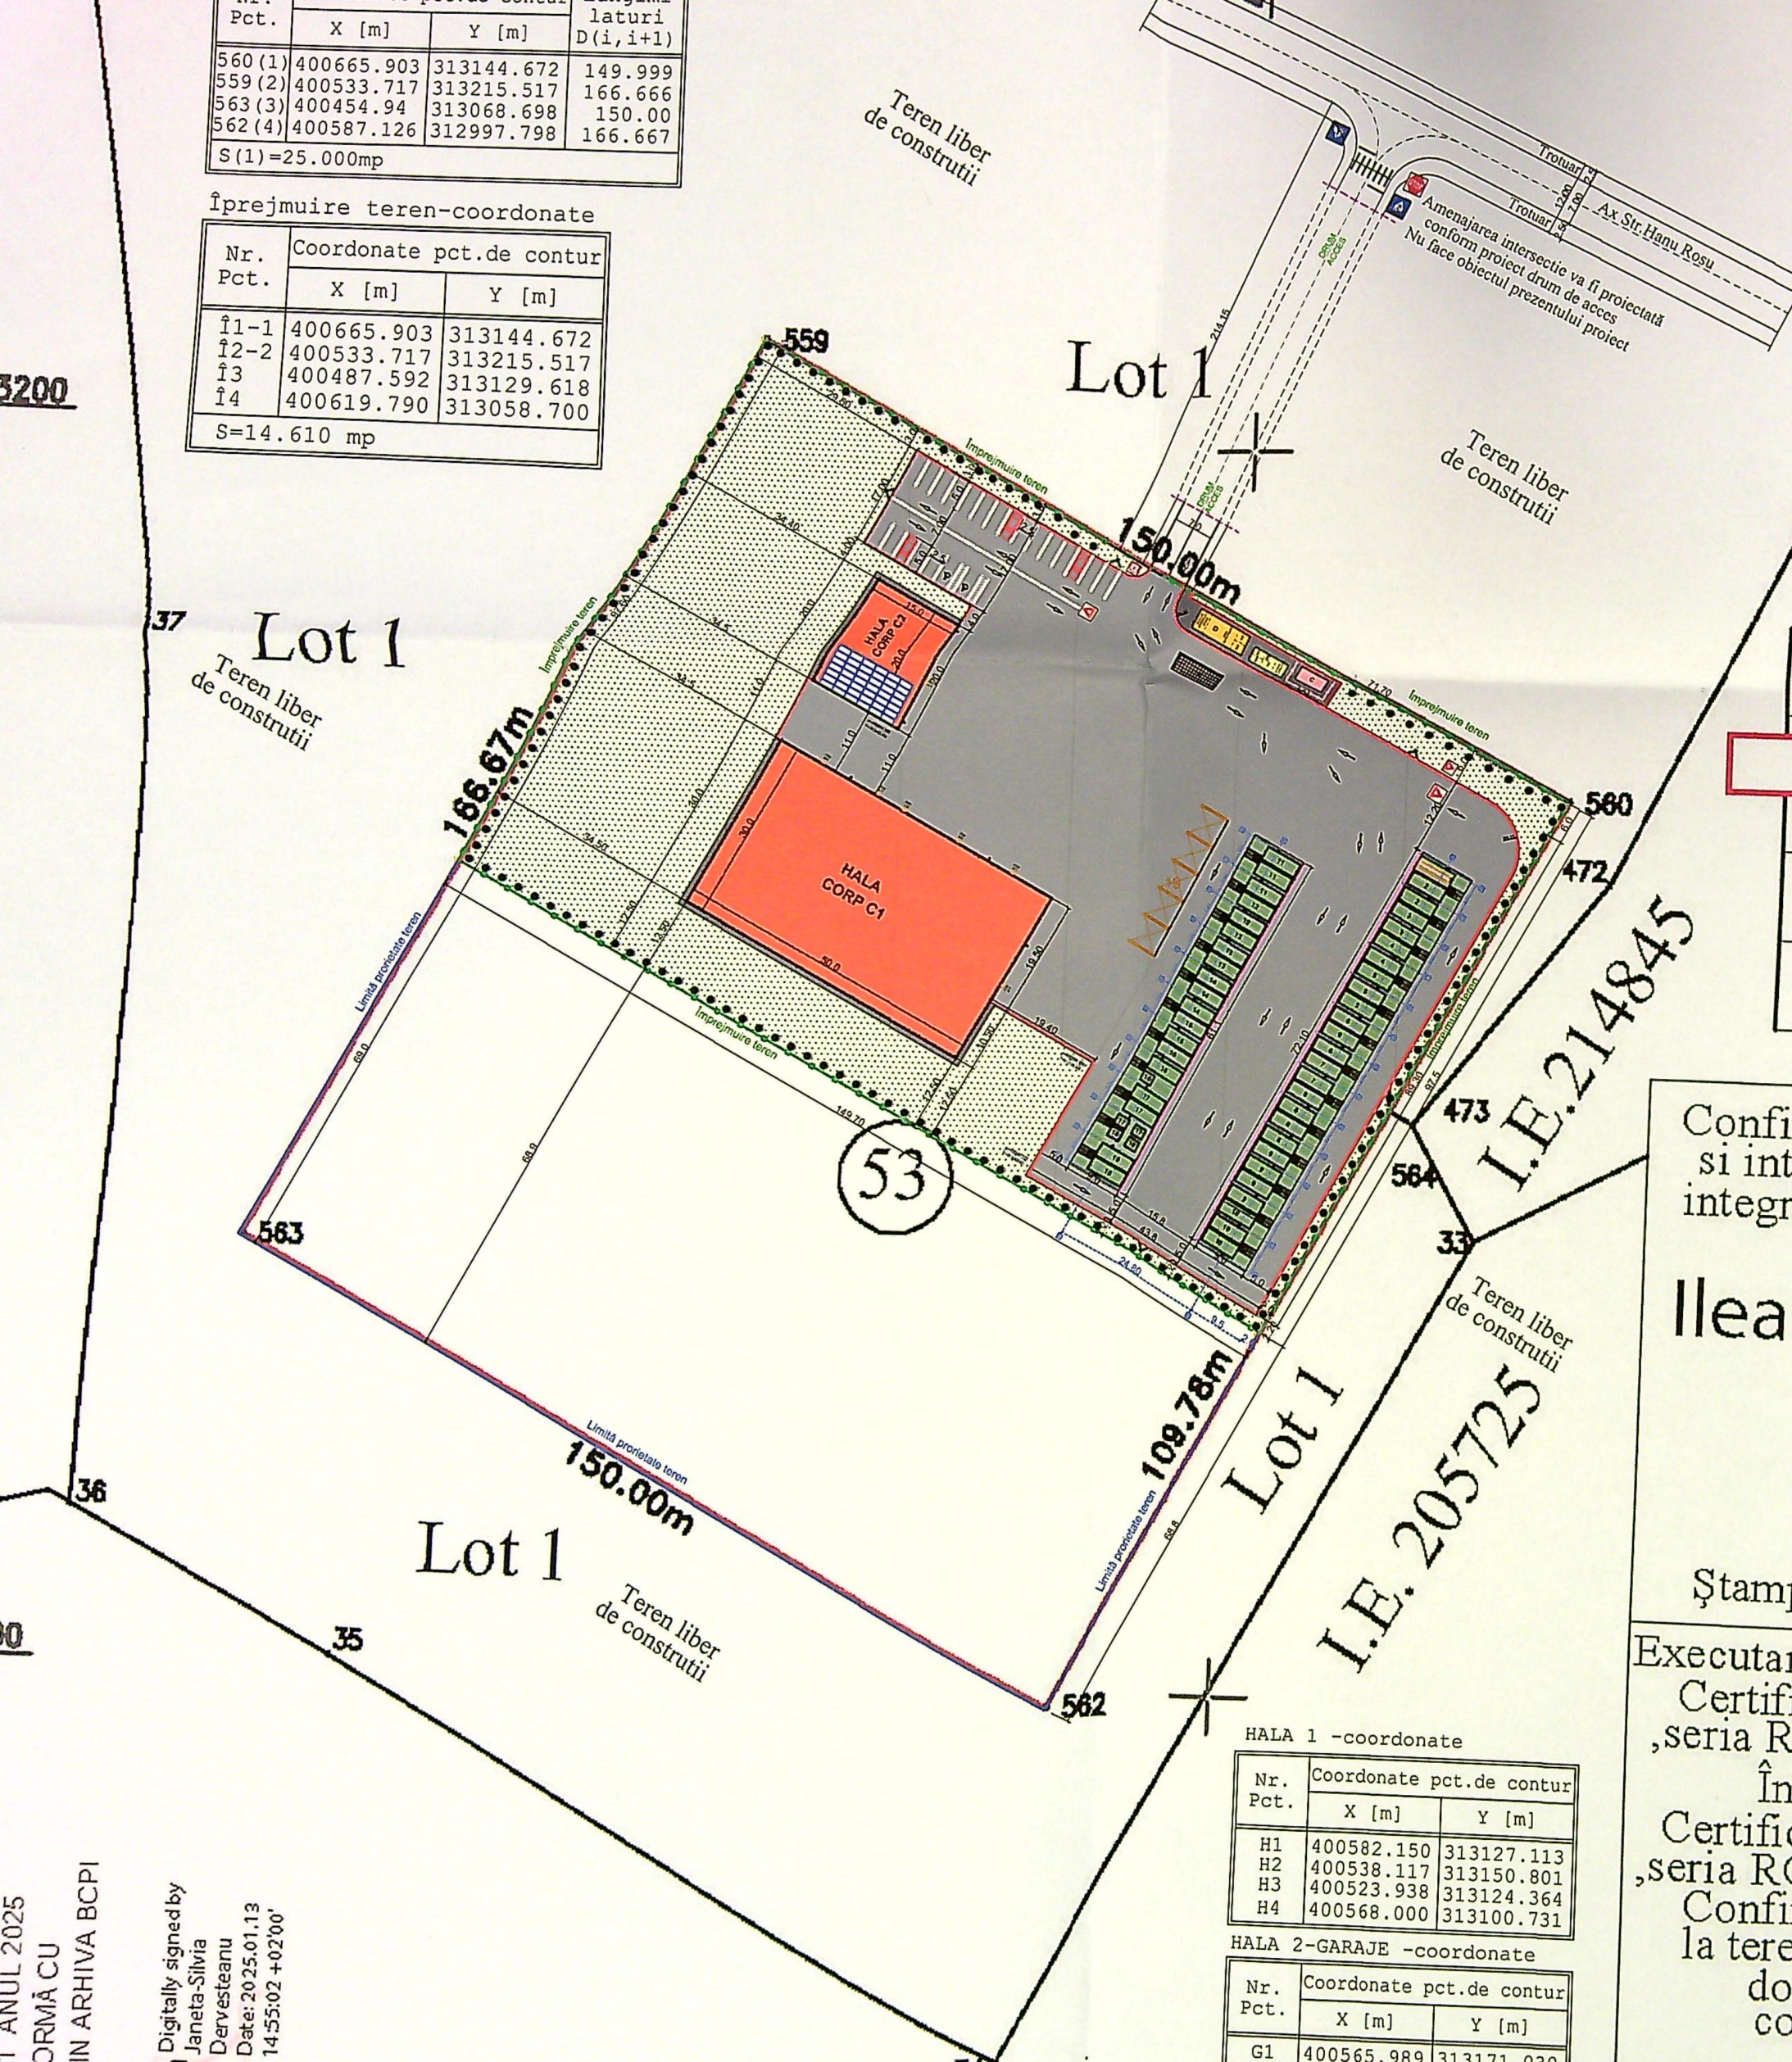

10

9

8

7

PANOURI SANDWICH CU MIEZ PIR A2-B s1-s3, d0-d1, EI 15


4


3

2








PANOURI SANDWICH CU MIEZ PIR A2-B s1-s3, d0-d1, EI 15

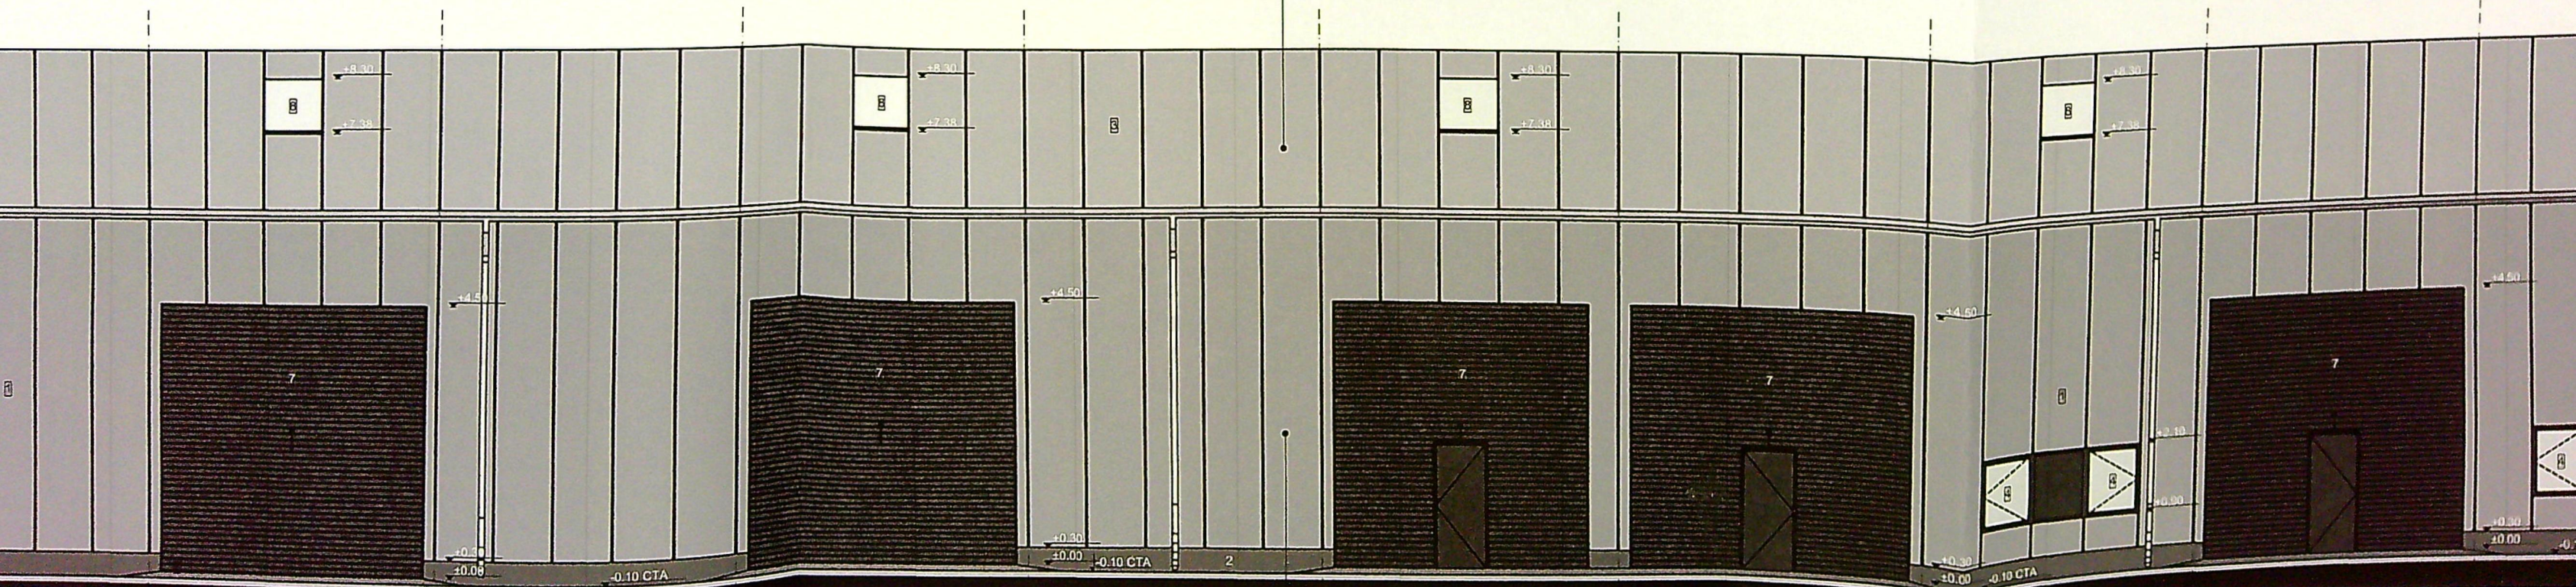

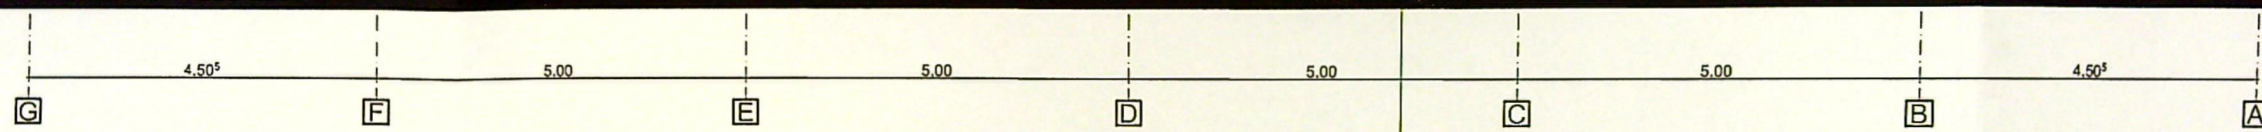

PANOURI SANDWICH CU MIEZ PIR A2-B s1-s3, d0-d1, EI 15

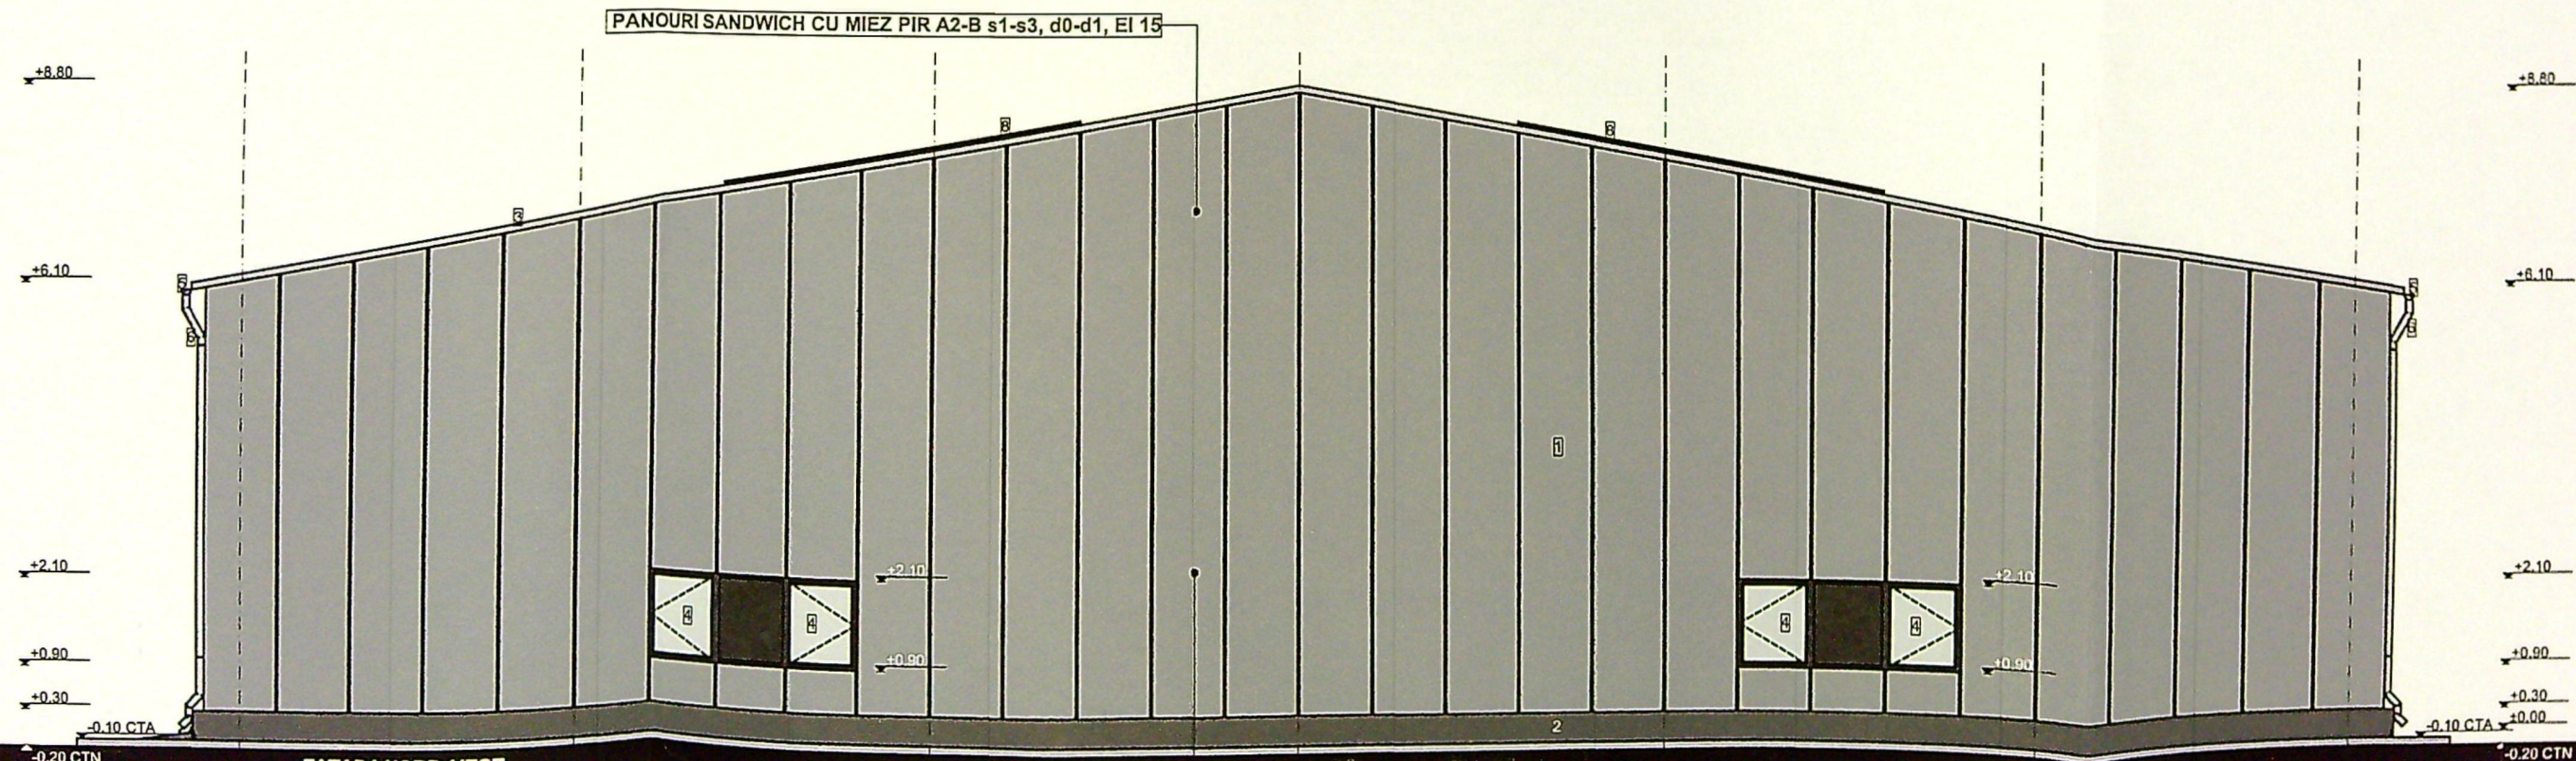

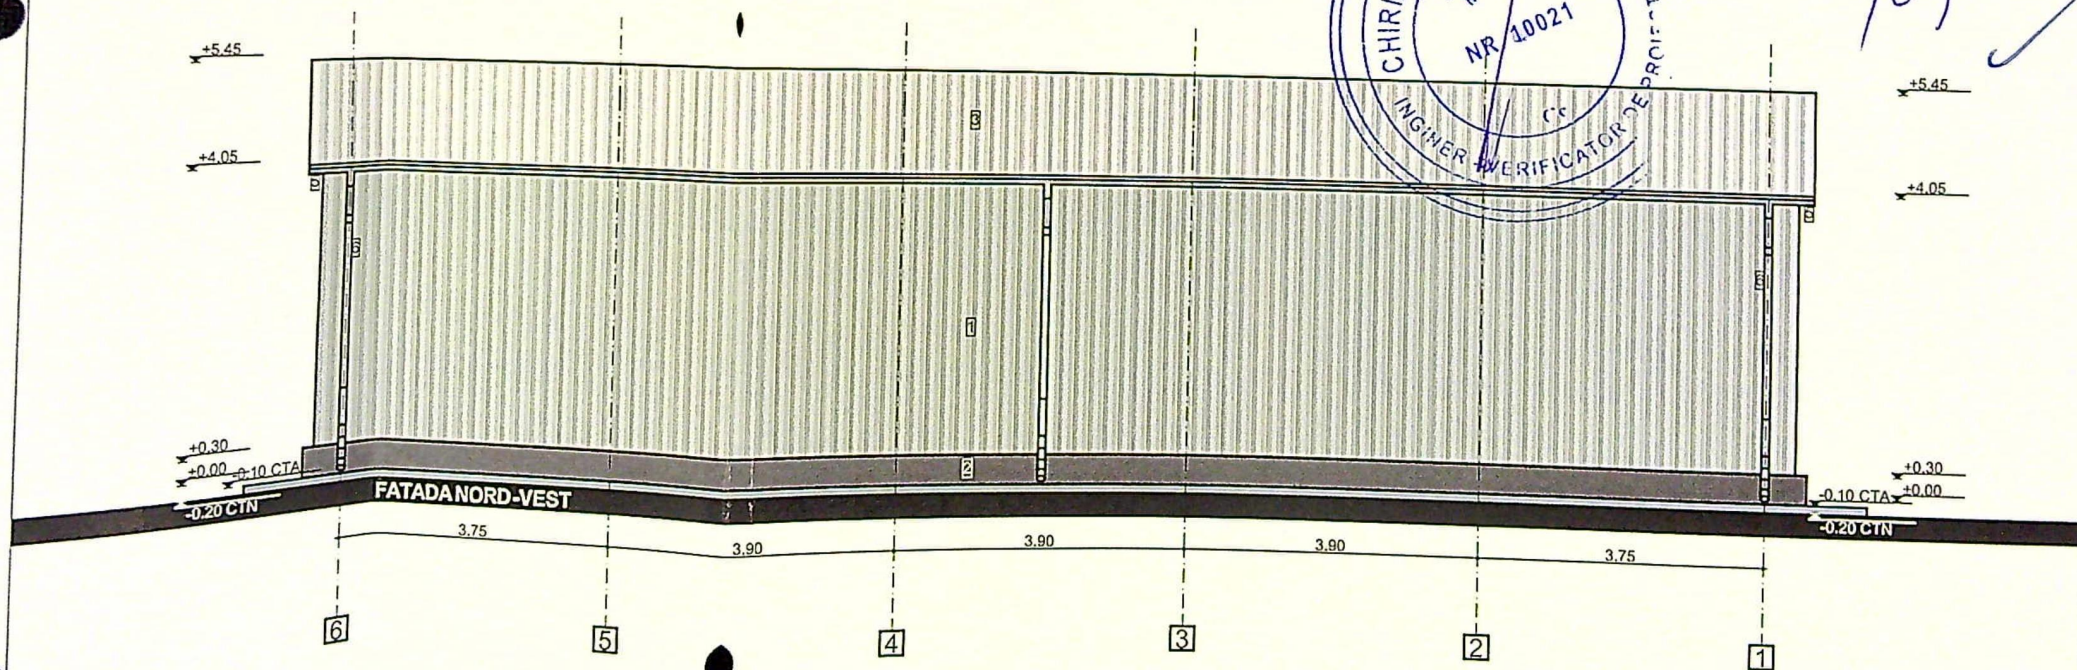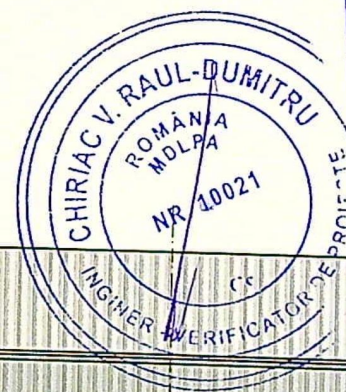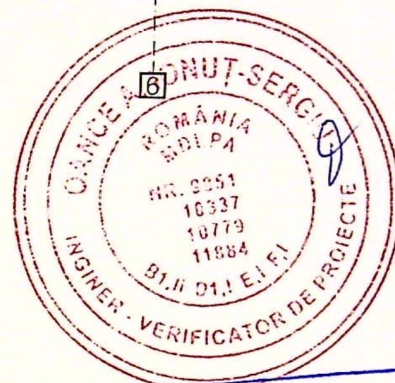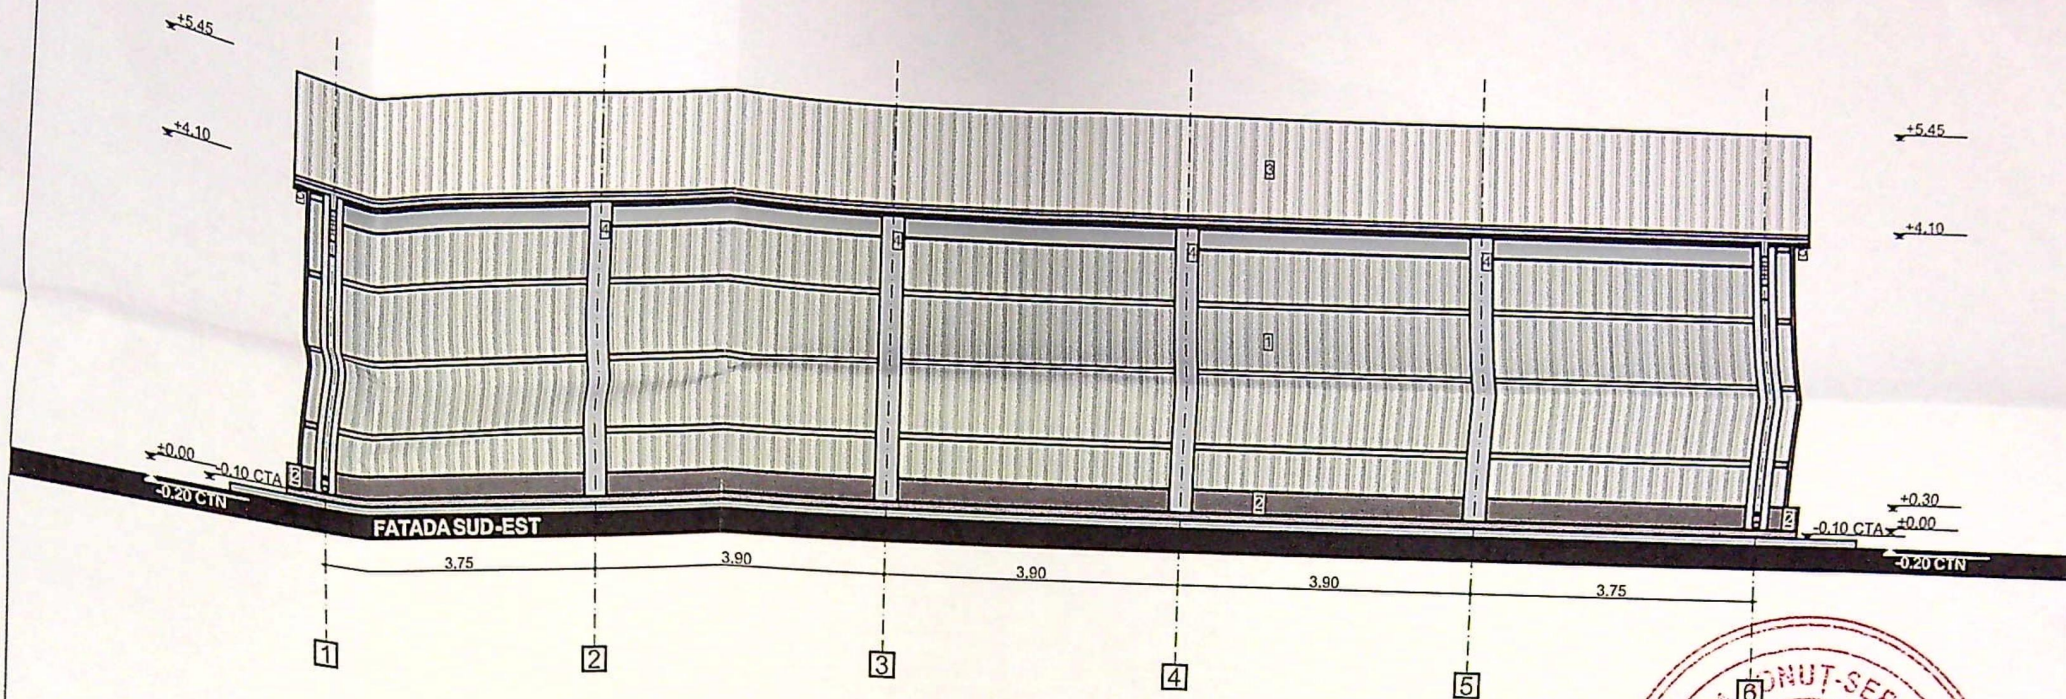

VER
VERI

